


Կապան համայնքի Ղափիթ Բեկ բնակավայրում հատուկ նշանակության հողերի շարք փոխարդյուղ 0.5 հա հողամասի իրավիճակային հատակագիծ Մ 1:25000

Հավելված N 1
Կապան համայնքի ավագանու
03.2021թ. Թիվ «___» որոշման

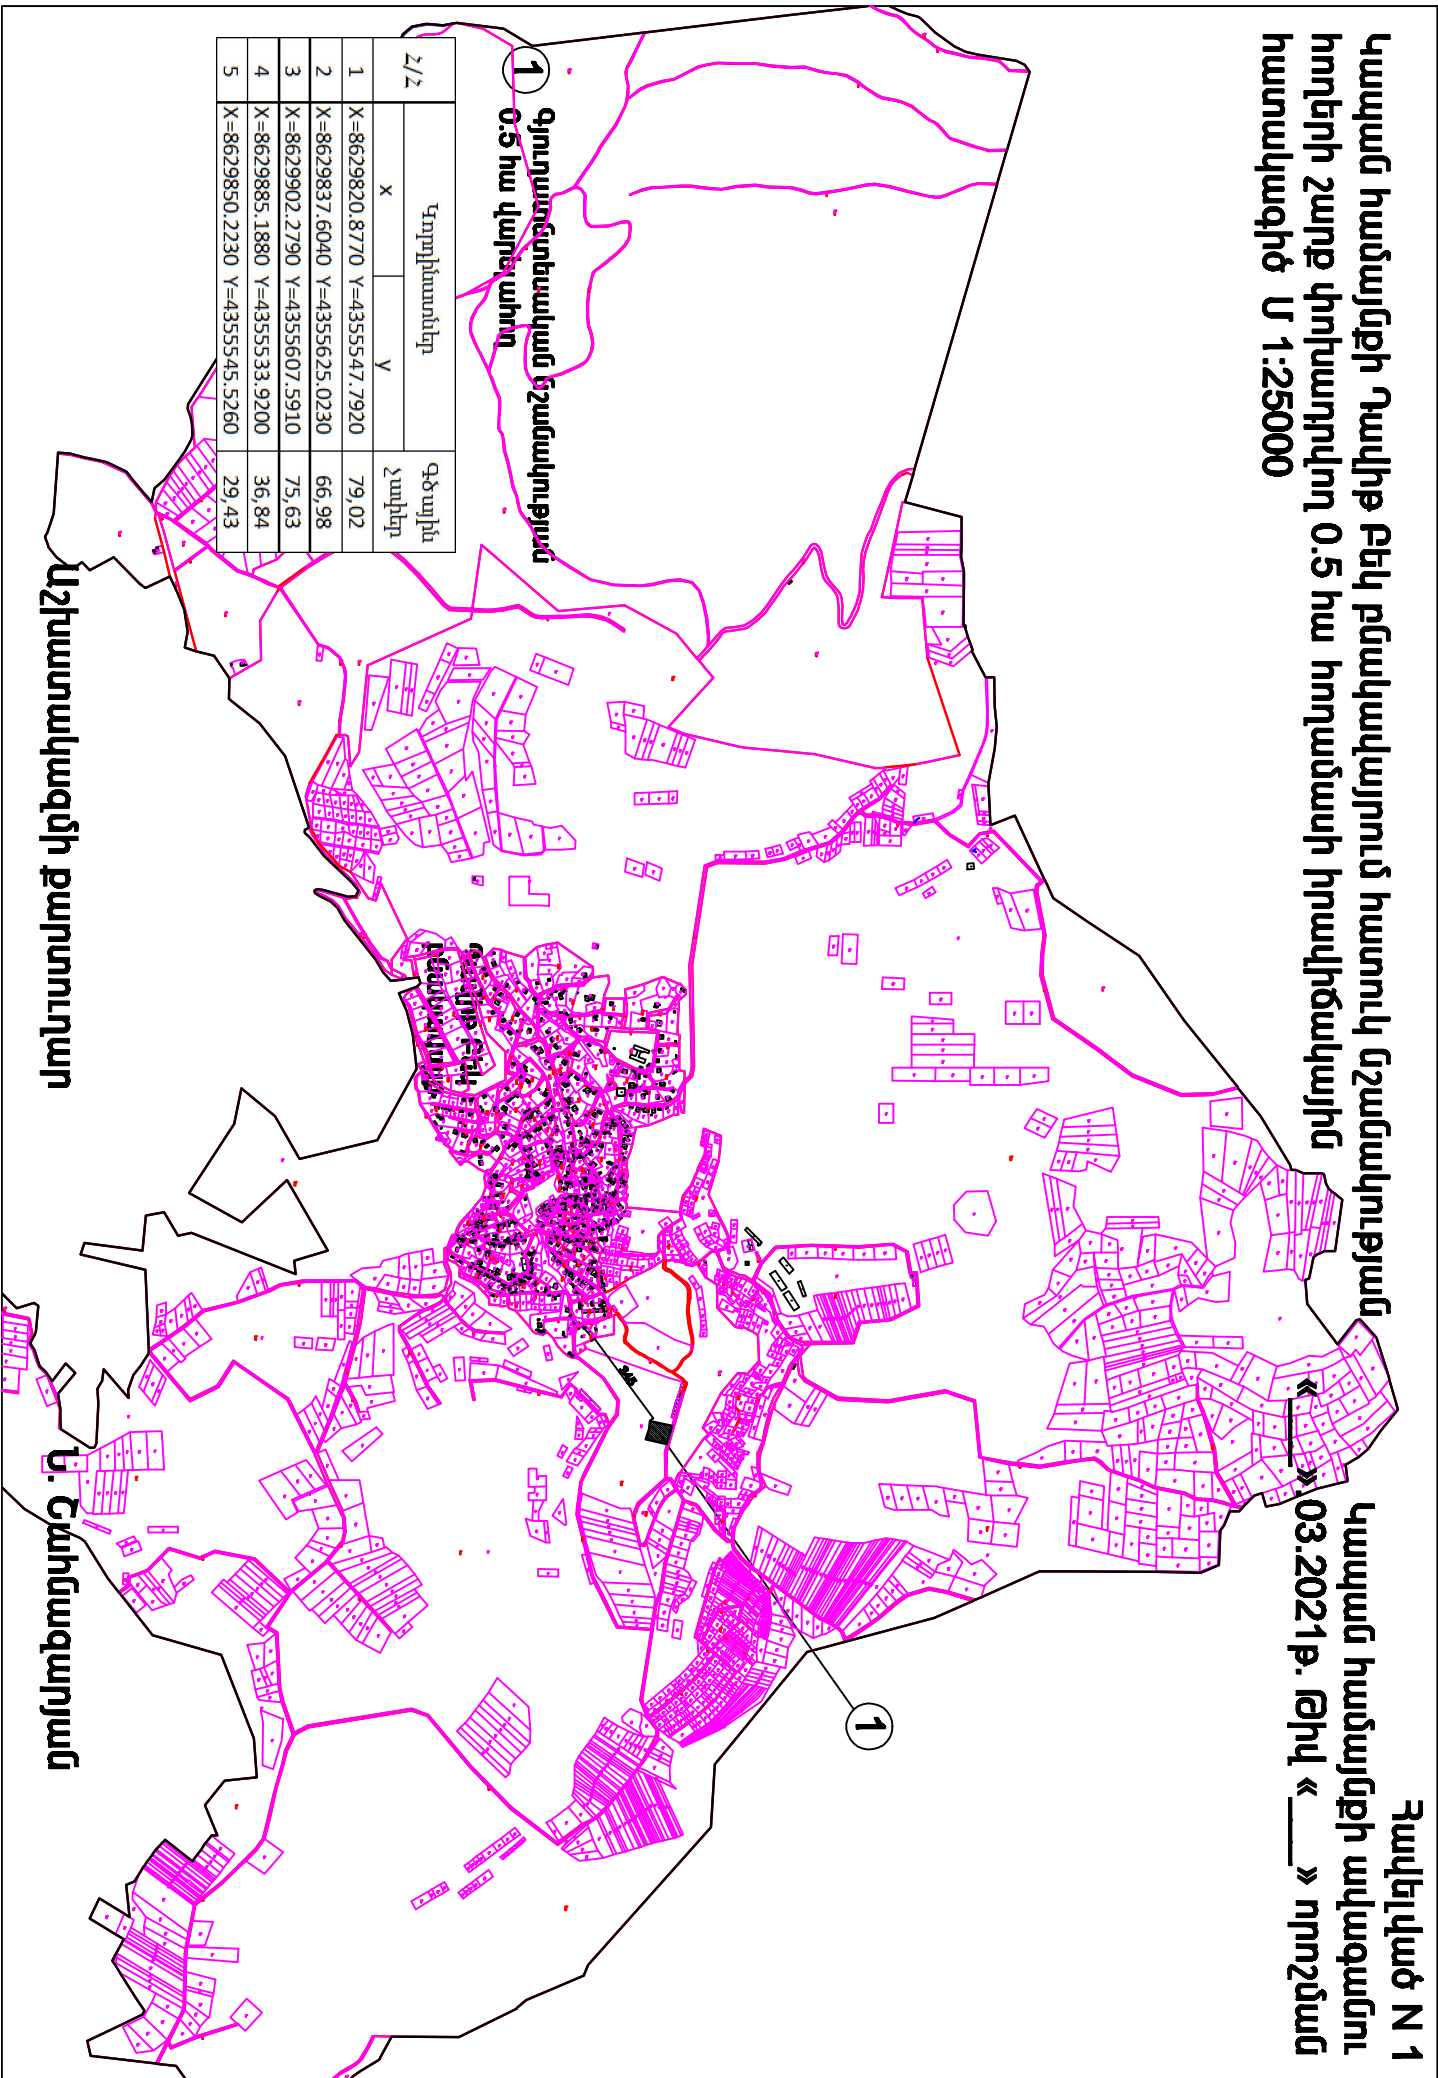

1 Գյուղատնտեսական նշանակության 0.5 հա կարևոր հող

Հ/Հ	Կոորդինատներ		Գծային չափեր
	X	Y	
1	X=8629820.8770	Y=4355547.7920	79,02
2	X=8629837.6040	Y=4355625.0230	66,98
3	X=8629902.2790	Y=4355607.5910	75,63
4	X=8629885.1880	Y=4355533.9200	36,84
5	X=8629850.2230	Y=4355545.5260	29,43

Աշխատակազմի քարտուղար

Ս. Շահնազարյան