


Կապան համայնքի Կաղնուտ
բնակավայրում հատուկ նշանակության
հողերի շարք փոխադրվող 0.5 հա
հողամասի իրավիճակային
հատակագիծ Մ 1:25000

Հավելված N 2
Կապան համայնքի ավագանու
«__» 03.2021թ. Թիվ «__» որոշման

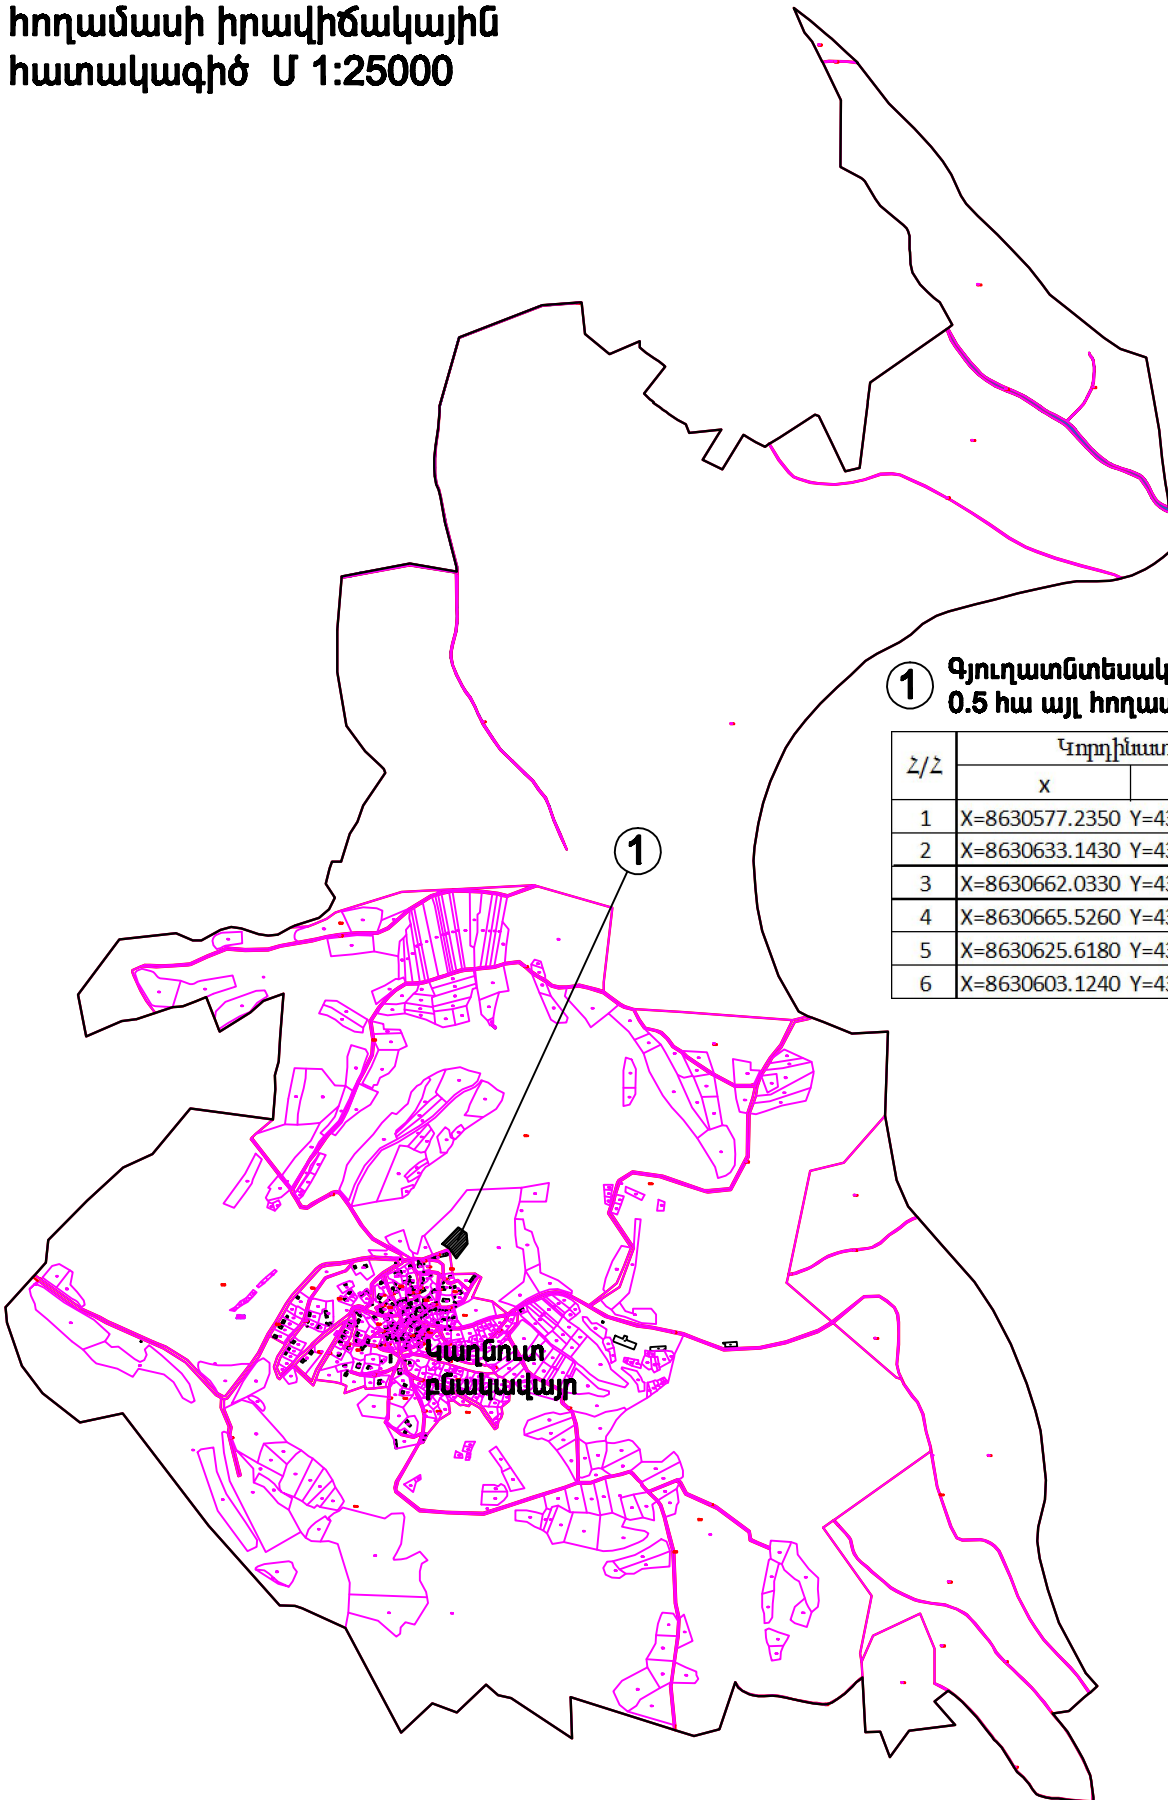

1 Գյուղատնտեսական նշանակության
0.5 հա այլ հողատեսք

Հ/Հ	Կորդինատներ		Գծային չափեր
	x	y	
1	X=8630577.2350	Y=4350900.5240	80,24
2	X=8630633.1430	Y=4350958.0740	35,81
3	X=8630662.0330	Y=4350936.9120	36,27
4	X=8630665.5260	Y=4350900.8100	64,4
5	X=8630625.6180	Y=4350850.2680	40,26
6	X=8630603.1240	Y=4350883.6610	30,9