


Կապան համայնքի Եղվարդ բնակավայրում հատուկ նշանակության հողերի շարք փոխարդիող 0.5 հա հողամասի իրավիճակային հատակագիծ Մ 1:25000

Հավելված N 3
Կապան համայնքի ավագանու
«___» 03.2021թ. թիվ «___» որոշման

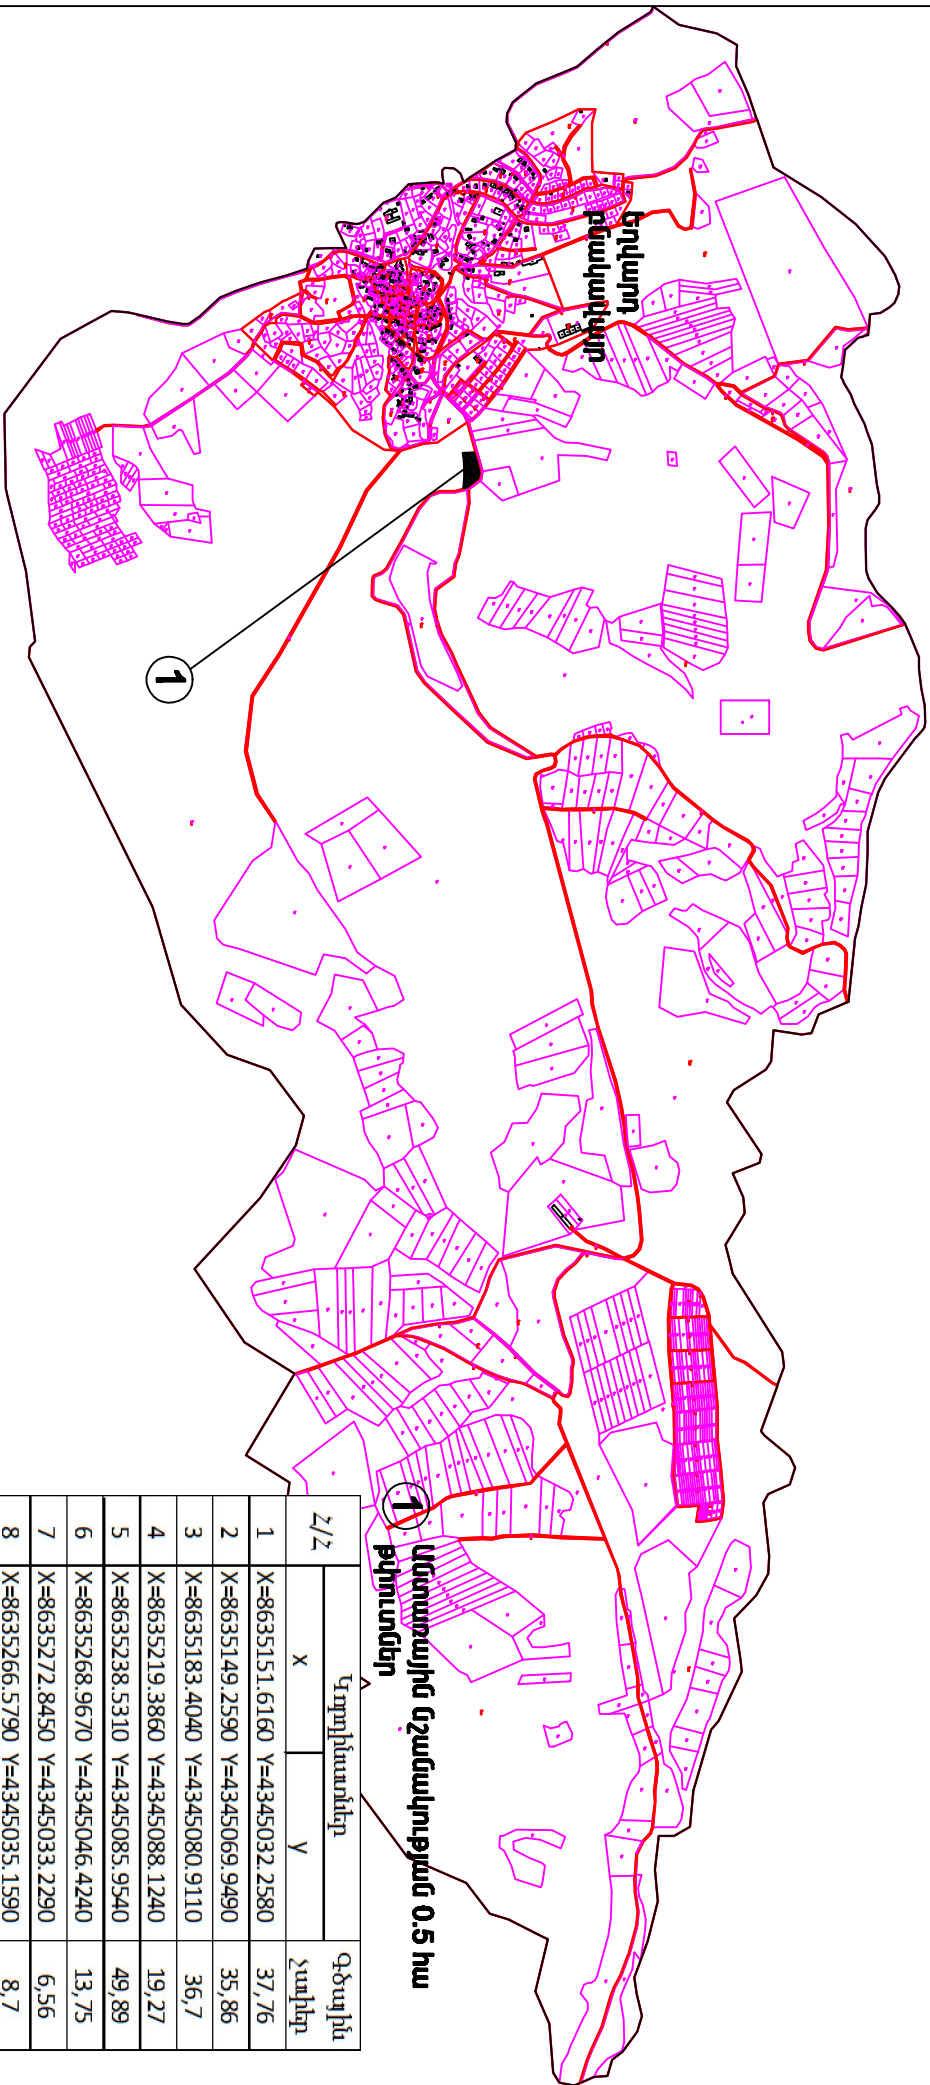

Հ/Հ	Ելքային համարներ		Գծային չափեր
	X	Y	
1	X=8635151.6160	Y=4345032.2580	37,76
2	X=8635149.2590	Y=4345069.9490	35,86
3	X=8635183.4040	Y=4345080.9110	36,7
4	X=8635219.3860	Y=4345088.1240	19,27
5	X=8635238.5310	Y=4345085.9540	49,89
6	X=8635268.9670	Y=4345046.4240	13,75
7	X=8635272.8450	Y=4345033.2290	6,56
8	X=8635266.5790	Y=4345035.1590	8,7
9	X=8635257.9410	Y=4345036.2250	25,49
10	X=8635232.4620	Y=4345036.9010	26,34
11	X=8635206.1200	Y=4345036.5370	32,7
12	X=8635173.4440	Y=4345035.2680	22,03

Աշխատակազմի քարտուղար

Ն. Շահնազարյան