


Կապան համայնքի Ազնակ բնակավայրում հատուկ նշանակության հողերի շարք փոխադրվող 0.5 հա հողամասի իրավիճակային հատակագիծ Մ 1:5000

Հավելված N 4
Կապան համայնքի ավագանու «03.2021թ. Թիվ «___» որոշման

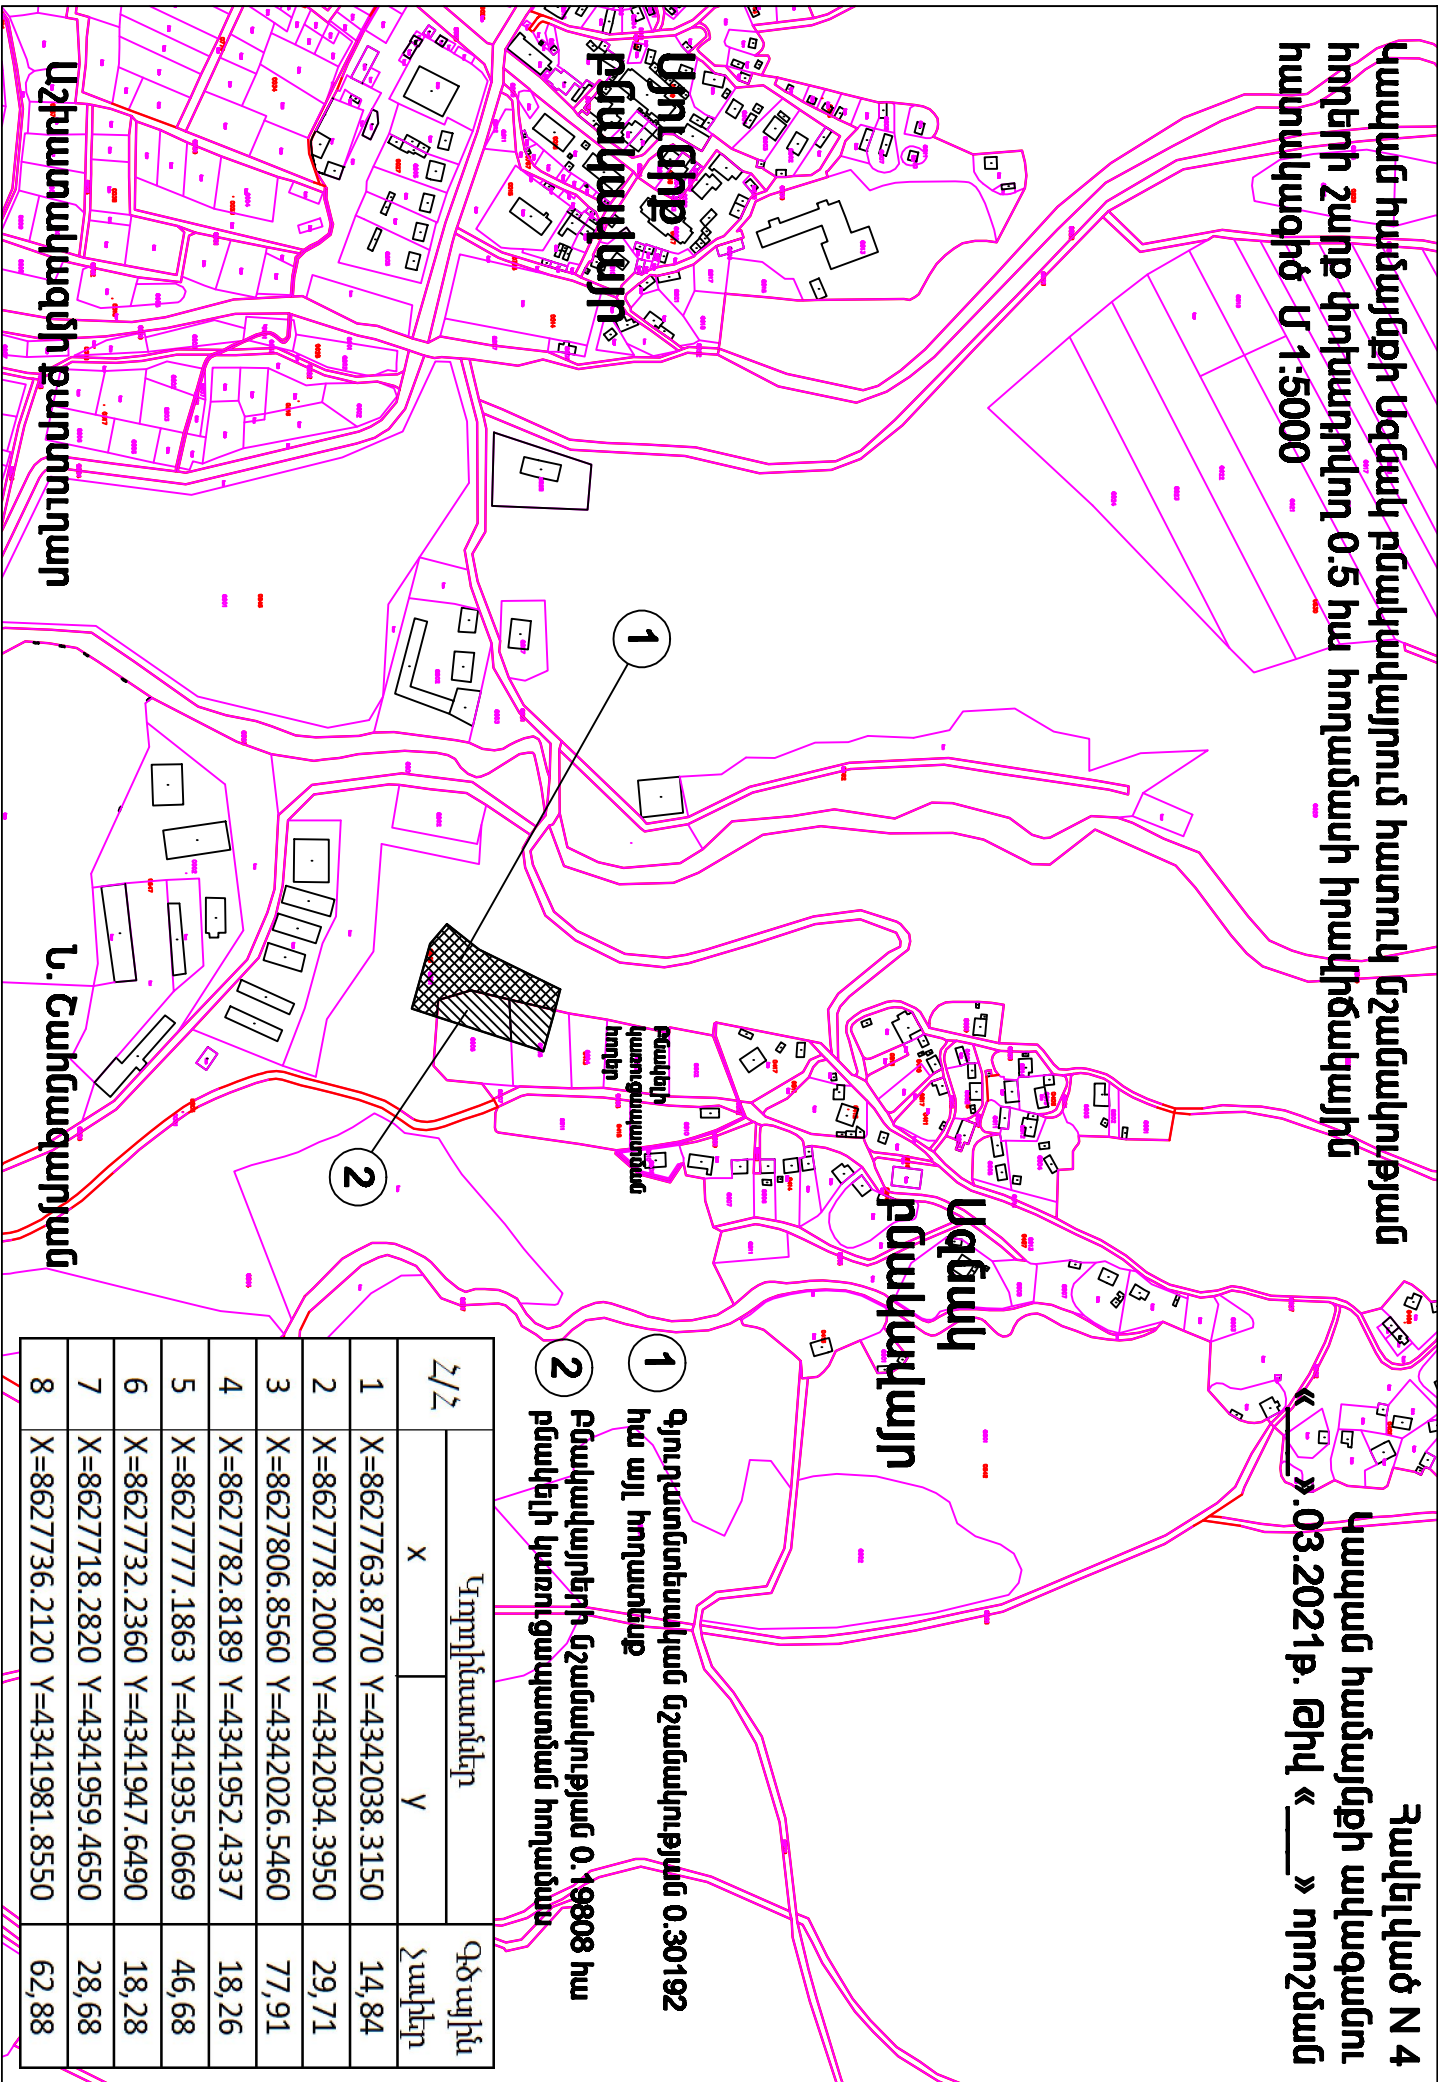

- 1 Գյուղատնտեսական նշանակության 0.30192 հա այլ հողատեղք
- 2 Բնակավայրերի նշանակության 0.19808 հա բնակելի կառուցվածքային հողամաս

Շ/շ	Կոորդինատներ		Գծային չափեր
	X	Y	
1	X=8627763.8770	Y=4342038.3150	14,84
2	X=8627778.2000	Y=4342034.3950	29,71
3	X=8627806.8560	Y=4342026.5460	77,91
4	X=8627782.8189	Y=4341952.4337	18,26
5	X=8627777.1863	Y=4341935.0669	46,68
6	X=8627732.2360	Y=4341947.6490	18,28
7	X=8627718.2820	Y=4341959.4650	28,68
8	X=8627736.2120	Y=4341981.8550	62,88