


Կապան համայնքի ճակատեն բնակավայրում հատուկ նշանակության հողերի շարք փոխարդվող 0.75557 հա հողամասի իրավիճակային հատակագիծ Մ 1:25000

Հավելված N 5  
Կապան համայնքի ավագանու  
« \_\_\_\_ » .03.2021թ. Թիվ « \_\_\_\_ » որոշման

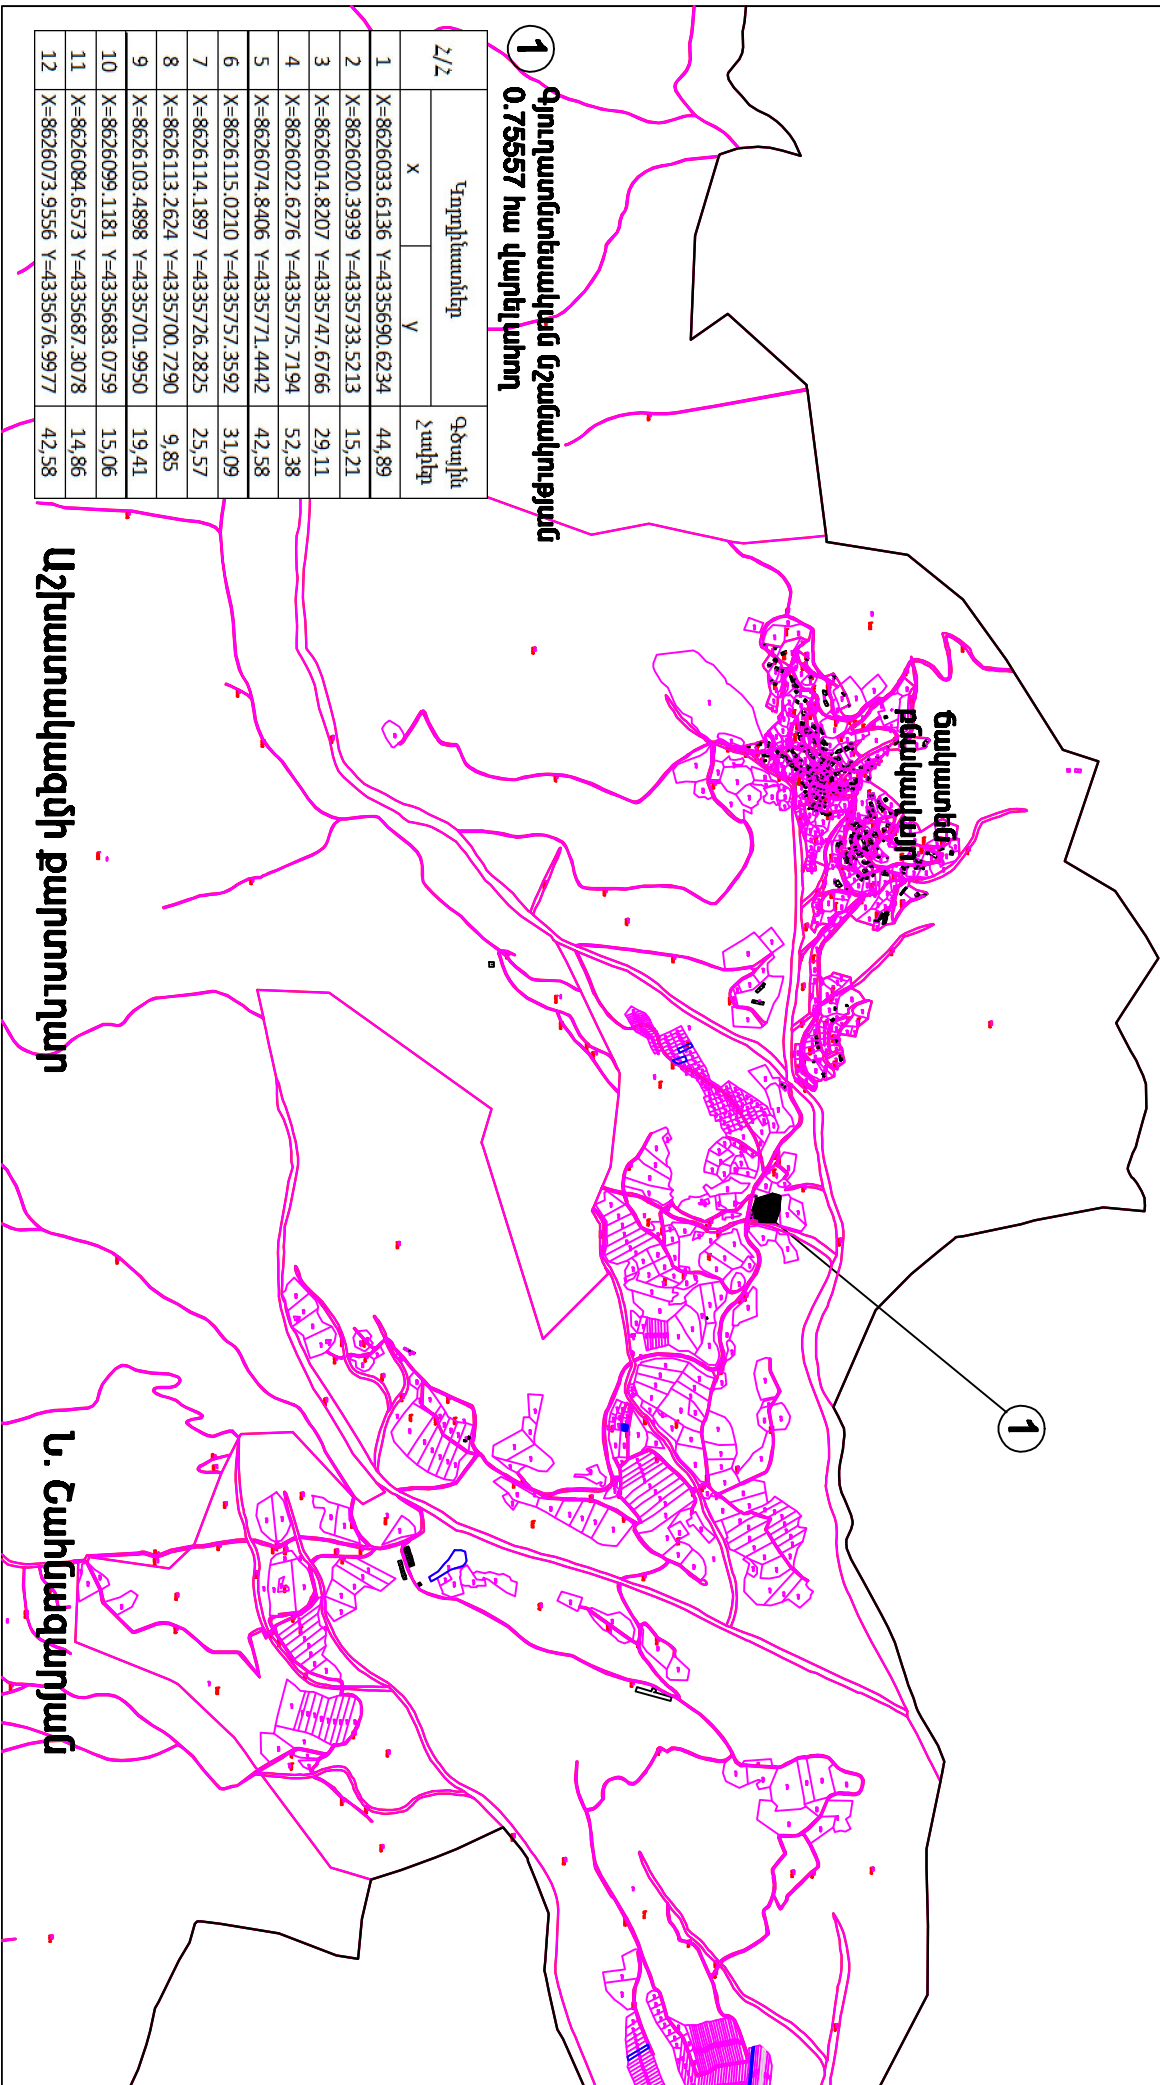

**1** Գյուղատնտեսական նշանակության 0.75557 հա վարելահող

Հ/Հ	Կոորդինատներ		Գծային չափեր
	X	Y	
1	X=8626033.6136	Y=4335690.6234	44,89
2	X=8626020.3939	Y=4335733.5213	15,21
3	X=8626014.8207	Y=4335747.6766	29,11
4	X=8626022.6276	Y=4335775.7194	52,38
5	X=8626074.8406	Y=4335771.4442	42,58
6	X=8626115.0210	Y=4335757.3592	31,09
7	X=8626114.1897	Y=4335726.2825	25,57
8	X=8626113.2624	Y=4335700.7290	9,85
9	X=8626103.4898	Y=4335701.9950	19,41
10	X=8626099.1181	Y=4335683.0759	15,06
11	X=8626084.6573	Y=4335687.3078	14,86
12	X=8626073.9556	Y=4335676.9977	42,58

Աշխատակազմի քարտուղար

Ս. Շահնազարյան