

# Շինությունների հատակագիծ

անուն, ազգանուն, հայրանուն

Սյունիք

Կապան


Չարենց 4

Մարզ

Համայնք

Հասցե

Մ 1:100

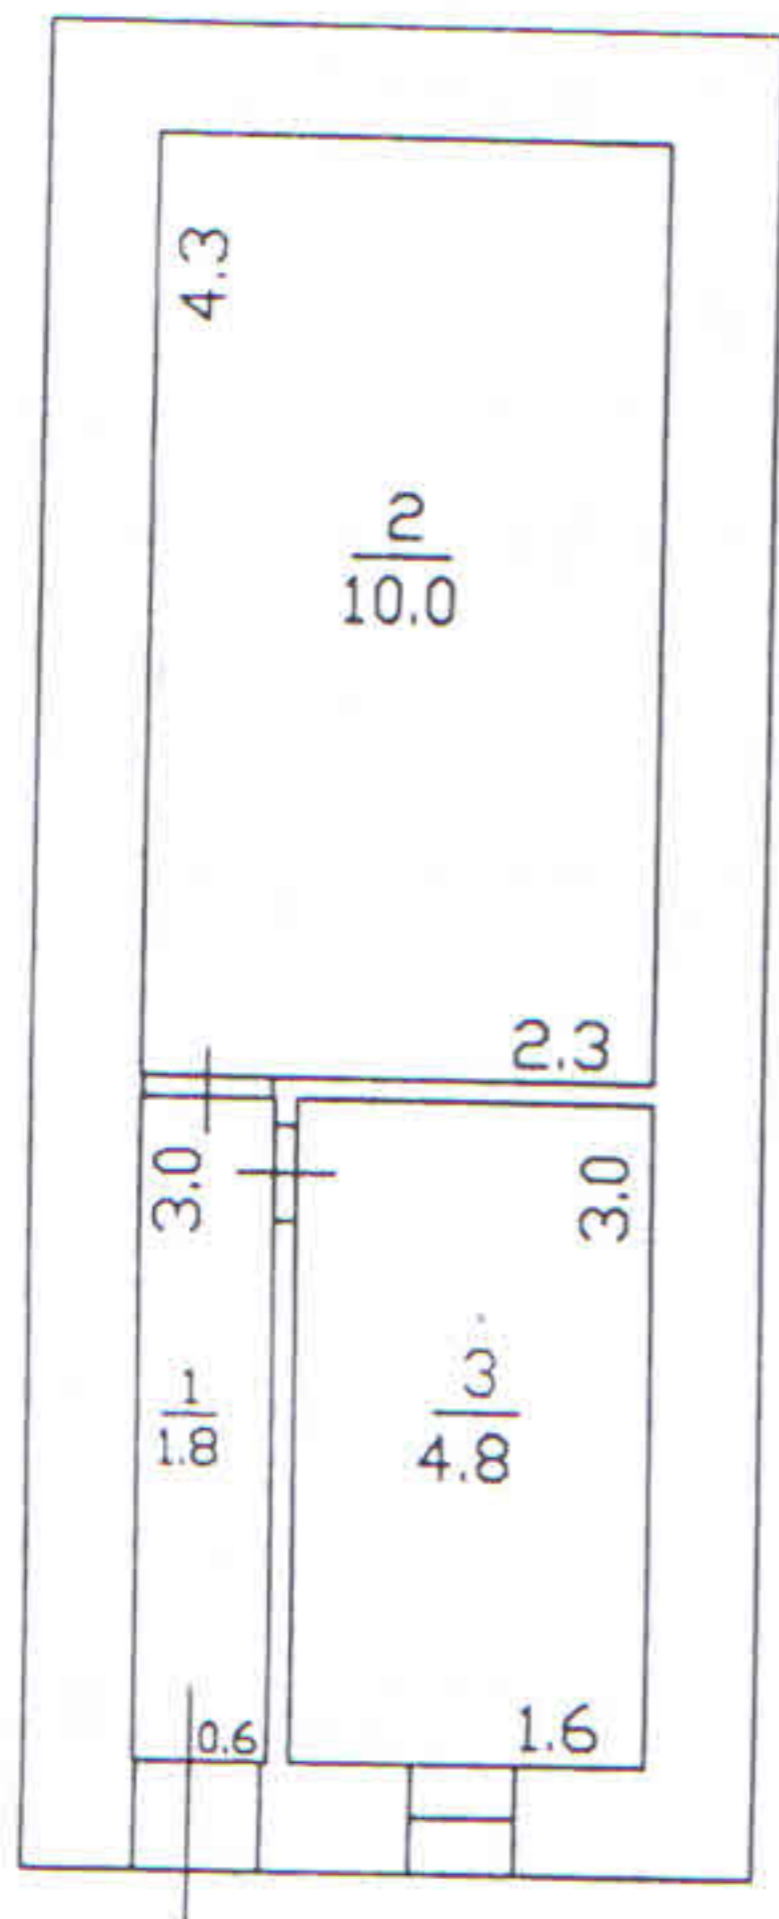


## Տարածք

D=0.5

d=0.1

H=2.1

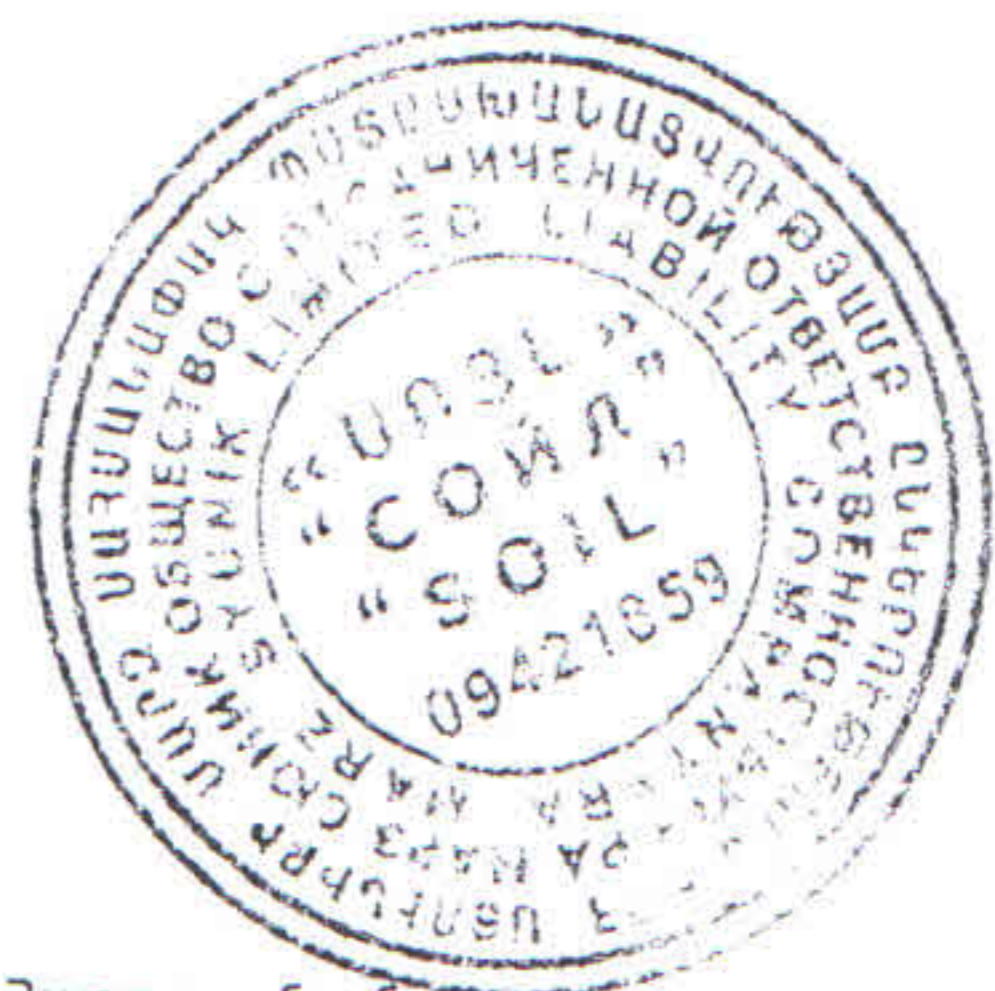

Ստորագրող [Signature]  
(ստորագրություն)

Ա. Հակոբյան  
(ազգանուն, անուն)

29.08.2014թ.  
(ամիս, ամսաթիվ)

ակադորման վկայական 0279  
(համարը)

06.06.2013թ.  
(տրման ամիս, ամսաթիվ)

ավարանական անձի 39322441  
(պետական գրանցման համարը)

«ՍՈՅՆ» ՍՊԸ  
(անվանումը)

[Signature]  
(ստորագրություն)

Հ. Հարությունյան