


ՇԻՆՈՒԹՅՈՒՆՆԵՐԻ ՀԱՏԱԿԱԳԻԾ

(անուն, ազգանուն)

Մարզ Սյունիք համայնք Կապան հասցե Ձորքի 12

Մասշտաբ 1:100

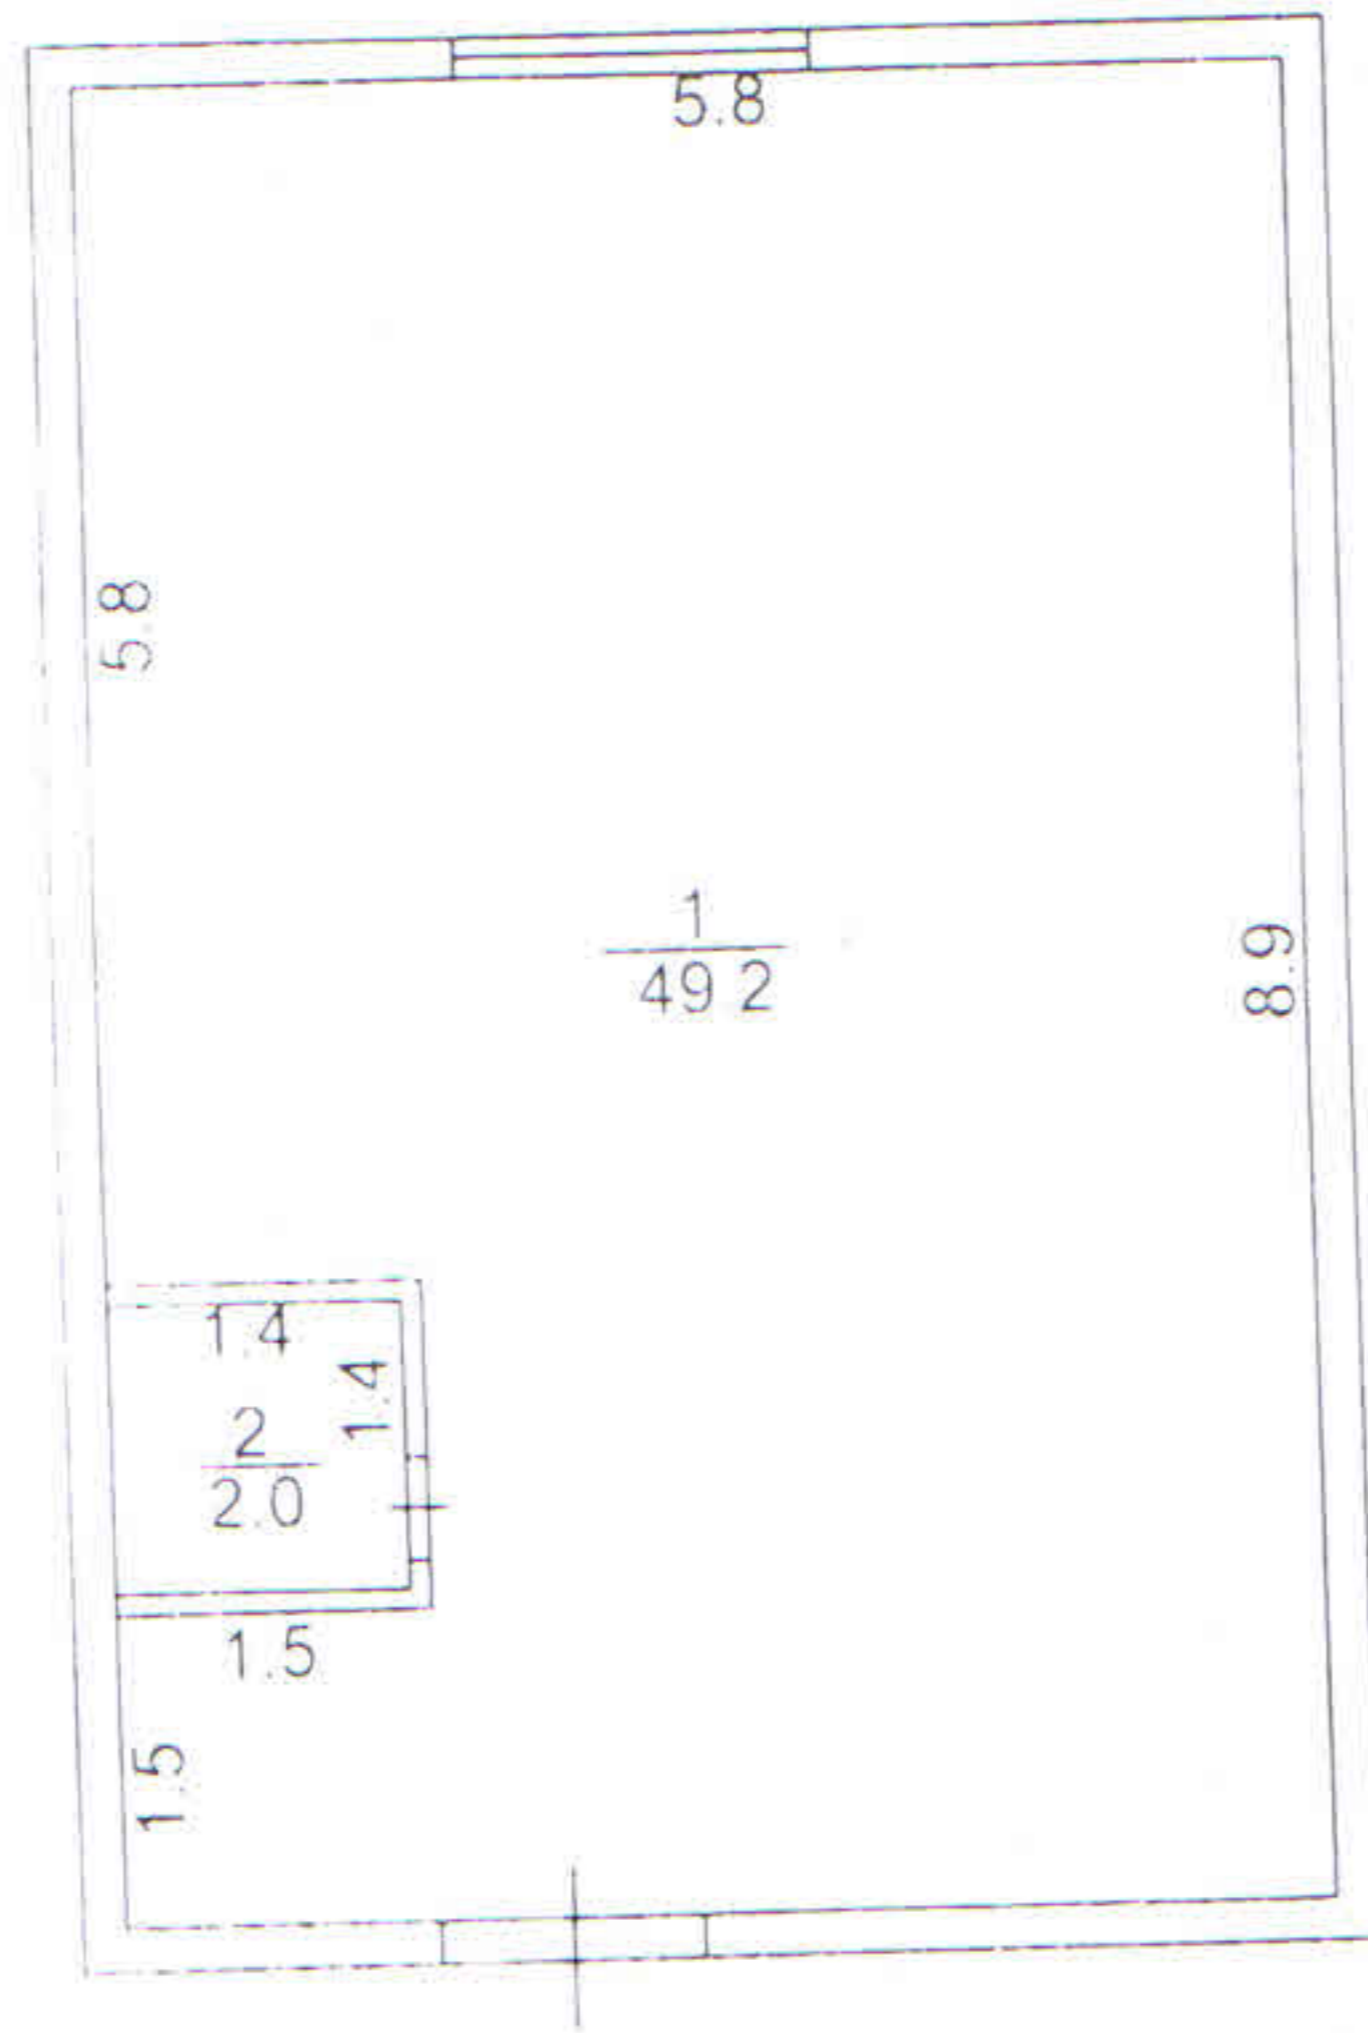

H=2.8
h=2.6
D=0.2

Կատարող 
(ստորագրություն)


Ա Ֆոկսեզյան
(Անուն, ազգանուն)

09.06.2014թ
(ամիս, ամսաթիվ)

Որակավորման վկայականի համարը 0289 տրման ամիս, ամսաթիվը 21.11.2013թ

Իրավաբանական անձի 22221090050
(աշխատանքի գրանցման համարը)

«Գեոդեզիա և քարտեզագրություն»
ՊՈԱԿ
(անվանումը)


(ստորագրություն)