


Հավելված
 Կապան համայնքի անդամագրում
 « 14 » 04.2023թ. ընդ « 45-Ո » որոշման

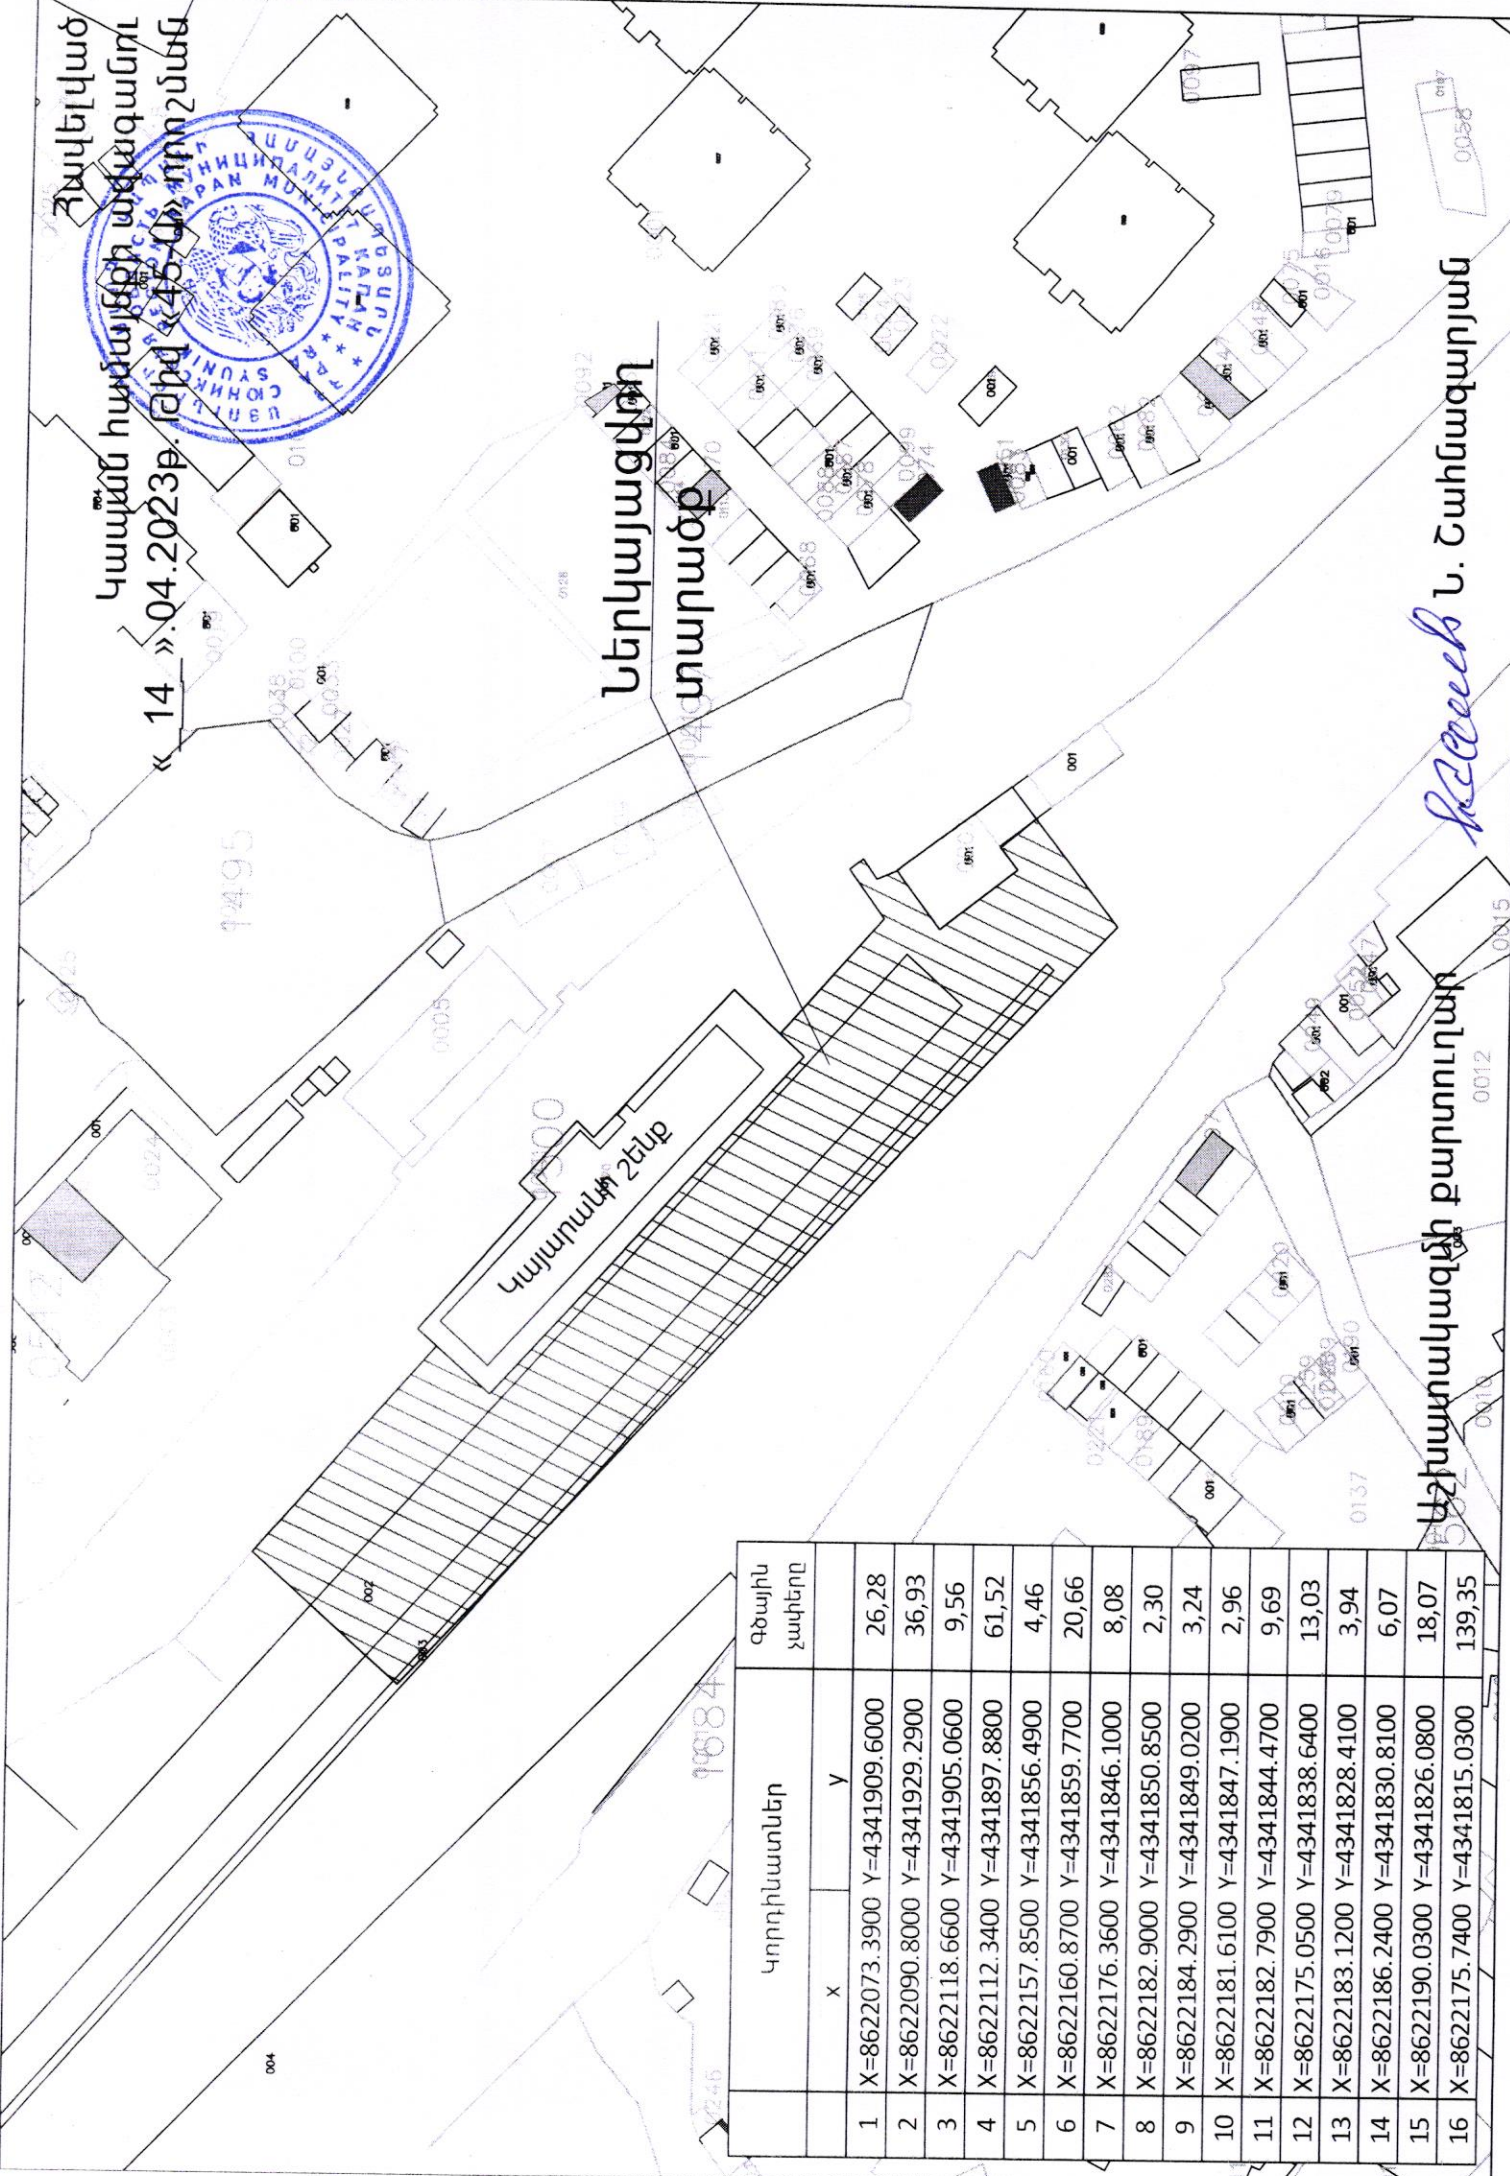

Ներկայացվող
 տարածք

Կապանի շենք

Ս. Շահնագարյան

Սեխատակազմի բարտուղատ

	Կորդինատներ		Գծալիս չափերը
	X	Y	
1	X=8622073.3900	Y=4341909.6000	26,28
2	X=8622090.8000	Y=4341929.2900	36,93
3	X=8622118.6600	Y=4341905.0600	9,56
4	X=8622112.3400	Y=4341897.8800	61,52
5	X=8622157.8500	Y=4341856.4900	4,46
6	X=8622160.8700	Y=4341859.7700	20,66
7	X=8622176.3600	Y=4341846.1000	8,08
8	X=8622182.9000	Y=4341850.8500	2,30
9	X=8622184.2900	Y=4341849.0200	3,24
10	X=8622181.6100	Y=4341847.1900	2,96
11	X=8622182.7900	Y=4341844.4700	9,69
12	X=8622175.0500	Y=4341838.6400	13,03
13	X=8622183.1200	Y=4341828.4100	3,94
14	X=8622186.2400	Y=4341830.8100	6,07
15	X=8622190.0300	Y=4341826.0800	18,07
16	X=8622175.7400	Y=4341815.0300	139,35