


The diagram illustrates a conceptual model where a single path (road) splits into two distinct paths, labeled 'HALDI' and 'CONSULT'. The 'HALDI' path is represented by a grey road with a dashed white line, curving upwards and to the left. The 'CONSULT' path is represented by a grey road with a dashed white line, curving upwards and to the right. In the center, between the two paths, is a circular flow of five blue nodes connected by arrows in a clockwise cycle. The nodes are labeled with letters: 'T' at the top, 'P' on the right, 'Z' at the bottom right, 'U' at the bottom left, and 'L' on the left. In the center of this cycle is a blue circle containing the text 'TAUDI Consult'.

ԱՇԽԱՏԱՆՔԱՅԻՆ ՆԱԽԱԳԻԾ

[illegible]

ԵՐԵՎԱՆ 2025

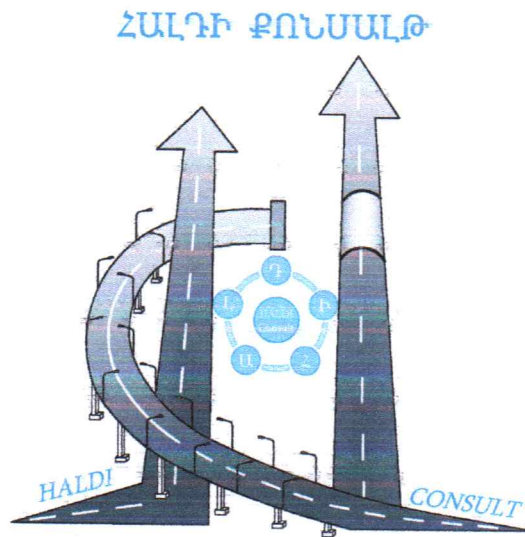


ՀՀ Սյունիքի մարզի Կապան համայնքի ավտոմոբիլային
ճանապարհների երթևեկության սխեմաների
նախագիծ

ԱՇԽԱՏԱՆՔԱՅԻՆ ՆԱԽԱԳԻԾ

«ՀԱԼԴԻ ՔՈՆՍԱԼՏ» ՍՊԸ-ի տնօրեն

Գ. Հովսեփյան

Նախագծի գլխավոր ինժեներ

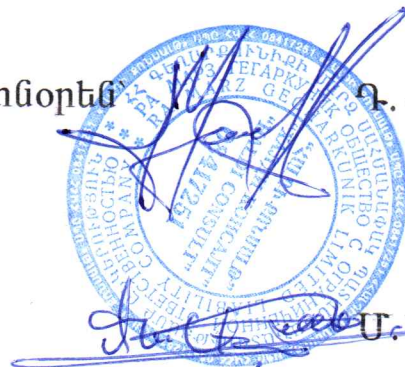

Մ. Ալեքսանյան


Նախագծի գլխավոր ինժեներ

Գ. Զեյնալով

Ա. Մամիկոնյան


ԵՐԵՎԱՆ 2025

ՀՀ ՆԳՆ ոստիկանության համայնքային ոստիկանության
գլխավոր վարչության վարչական գործունեության և
բողոքների քննության վարչության պետ
ոստիկանության գնդապետ
Ն. Մարգարյան

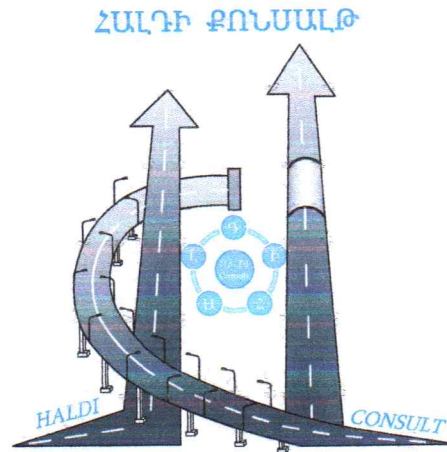

ՀՀ Սյունիքի մարզի Կապան համայնքի ավտոմոբիլային
ճանապարհների երթևեկության սխեմաների
նախագիծ

ՀՀ ՆԳՆ ոստիկանության համայնքային ոստիկանության
գլխավոր վարչության վարչական գործունեության և
բողոքների քննության վարչության ճանապարհային
երթևեկության կազմակերպման մոնիտորինգի և
խկնդրության բաժնի պետ
Դ. Կոստանյան
2025 թ.

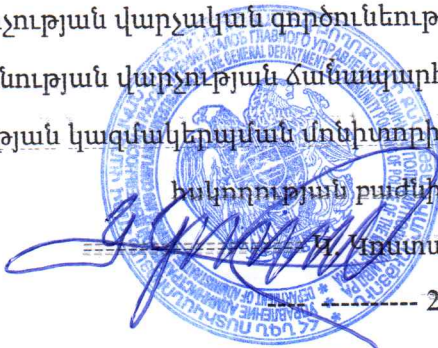

«Հանդի Քոնսալթ» ՍՊԸ
տնօրեն՝ Դ. Հովսեփյան
2025 թ.



Տեխնիկական հիմնավորում և բնութագիր	
Անվանումը	ՀՀ Սյունիքի մարզի Կապան համայնքի ավտոմոբիլային ճանապարհների երթևեկության սխեմաների (կահավորանք, ճանապարհային նշաններ, և նշագծում) նախագծա-նախահաշվային փաստաթղթերի մշակման ծառայությունների ձեռքբերում
Նկարագիրը	ՀՀ Սյունիքի մարզի Կապան համայնքի ավտոմոբիլային ճանապարհների երթևեկության սխեմաների (կահավորանք, ճանապարհային նշաններ, և նշագծում) նախագծա-նախահաշվային փաստաթղթերի մշակման ծառայությունների ձեռքբերումը պայմանավորված է ավտոմոբիլային ճանապարհների երթևեկության սխեմաների մշակման անհրաժեշտությամբ:
Կատարման ենթակա (նախատեսվող) աշխատանքների համառոտ բնութագիրը	Նախատեսվում է ուսումնասիրել՝ - ՀՀ Սյունիքի մարզի Կապան համայնքի ավտոմոբիլային ճանապարհների երթևեկության սխեմաները: Նախագծային լուծումների շրջանակներում՝ - Նախագծով նախատեսել մարզային նշանակության ավտոմոբիլային ճանապարհների երթևեկության սխեմա (կահավորանք, ճանապարհային նշաններ, նշագծում) նախագծային լուծումներով, - Նախագծման ընթացիկ աշխատանքները աշխատանքային կարգով համաձայնեցնել պատվիրատուի հետ: Նախատեսվում է մշակել նախագծա-նախահաշվային փաստաթղթեր՝ - ՀՀ Սյունիքի մարզի Կապան համայնքի ընդհանուր օգտագործման բնակավայրերի (համայնքների փողոցներ, ճանապարհներ) ավտոմոբիլային ճանապարհների անվանացանկով նախատեսված ճանապարհների երթևեկության սխեմաները. - Ընդհանուր շուրջ 23կմ օգտագործման բնակավայրերի (համայնքների փողոցներ, ճանապարհներ) ավտոմոբիլային ճանապարհների անվանացանկը կտրամադրվի պատվիրատուի կողմից լրացուցիչ:
Նախագծման հիմնավորում և նորմատիվային պահանջներ	Նախագծման համար հիմք հանդիսացող փաստաթղթեր՝ - նախագծման թույլտվությունը (կտրամադրվի պատվիրատուի կողմից), - նախագծային առաջադրանք (կազմվում է ընտրված Նախագծողի և Պատվիրատուի համատեղ մասնակցությամբ և հաստատմամբ), - չափազրոյություններ, - նախագծի համաձայնեցում Պատվիրատուի և ՆԳՆ(ուստիկանություն) հետ, - Նախագծա-նախահաշվային փաստաթղթերի անկանխ փորձաքննություն (պատվիրատուի կողմից):
Նախագծման փուլերը	Նախագծա-նախահաշվային փաստաթղթերի կազմը և բովանդակությունը սահմանող կանոնների ապահովում՝ ՀՀ քաղաքաշինության նախարարի 11.09.2017թ N128-Ն հրամանի համաձայն Նախագծային աշխատանքների իրականացում «Աշխատանքային Նախագիծ»
Նախագծի կազմը	«ԱՇԽԱՏԱՆՔԱՅԻՆ ՆԱԽԱԳԻԾ» Նախագծի լրակազմում ընդգրկվող (մշակվող) փաստաթղթեր 1. Ընդհանուր բացատրագիր 2. Սխեմատիկ հատակագծեր 3. Տիպային նախագծեր 4. Ծավալաթերթ / երկվեզու՝ հայերեն-ռուսերեն տարբերակները առանձնացված/ 5. Նախահաշիվ Նախագծի համաձայնեցում. 1. ՀՀ ներքին գործերի նախարարություն/ Ոստիկանություն/, 2. Կապանի համայնք

Այլ պահանջներ	Աշխատանքային նախագծի լրակազմ Նախագծանախահաշվային փաստաթղթերի մշակում համակարգչային ծրագրով: - Նախագծային փաստաթղթերի /տեքստային և գծագրական նյութերի/ փաստաթղթային ամբողջական փաթեթի ներկայացում՝ 4 օրինակ երկլեզու/առանձին կամ համատեղված հայերեն և ռուսերեն/ . - Նախահաշվի և ծավալաթերթի/առանց միավոր արժեքների/ փաստաթղթերի ամբողջական փաթեթի ներկայացում՝ համապատասխանաբար 4 օրինակ: Ընդ որում ծավալաթերթը ներկայացնել երկլեզու - Փաստաթղթերի էլեկտրոնային փաթեթի ներկայացում՝ գծագրական նյութերը՝ CAD և PDF ֆորմատներով, նախահաշիվը և ծավալաթերթը՝ EXCEL տարբերակներով:
Աշխատանքի գինը	
Կատարման ժամկետը	2025թ. մայիսի 30-ը
Վճարման կարգը	Հանձնման-ընդունման արձանագրության, հաշիվ-ապրանքագրի հիման վրա

Ֆինանսավորող

«Ջանգեզուրի պղնձամոլիբդենային
կոմբինատ» Բարեգործական
հիմնադրամ
Ք. Քաջարան, Լեռնագործների Փ. 18
Արդշինքանկ ՓԲԸ
h/h 2471201808200000
ՀՎՀՀ՝ 09424487

Տնօրեն՝ Ա. Ստեփանյան

/ստորագրություն/

Կ.Տ.

Շահառու

ՀՀ Սյունիքի մարզի
Կապան համայնք
ՀՀ, ք. Կապան, Չարենցի 1
ՀՀ ֆինանսների նախարարության
գործառնական վարչություն
h/h 900312512040
ՀՎՀՀ՝ 09426088

Համայնքի ղեկավար՝ Գ. Փարսյան


/ստորագրություն/

Կ.Տ.

Կատարող

<<Հալիի Քոնսալթ>> ՍՊԸ
Գեղարքունիքի մարզ, գ. Նորատուս
<<ԱՎԲԱ ԲԱՆԿ>> ԲԲԸ
h/h 220001150832000
ՀՎՀՀ՝ 08417251

Տնօրեն՝ Դ. Հովսեփյան

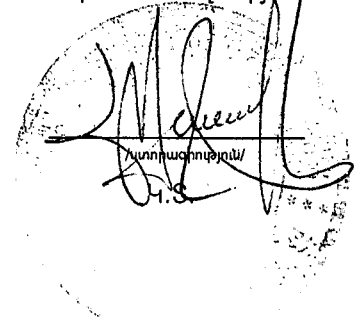

Ցանկ

Քարտեզ

Բացատրագիր

Գծագրեր

1	Կահավորման հատակագիծ
2	Ճանապարհային նշանների չափերի սխեմա
3	Ճանապարհային նշանների տեղադրման տիպային նախագիծ
4	Երթևեկելի մասի տիպային գծանշում

Ամփոփագրեր

1	Ճանապարհային նշանների ամփոփագիր
2	Երթևեկային մասի գծանշման ամփոփագիր
3	Համահավաք ամփոփագիր

ՀՀ Սյունիքի մարզի Կապան համայնքի ավտոմոբիլային ճանապարհների երթևեկության սխեմաների նախագիծ



Բացատրագիր

Համաձայն առաջադրանքի ՀՀ Սյունիքի մարզի Կապան համայնքի ավտոմոբիլային ճանապարհների երթևեկության սխեմաների (կահավորանք, ճանապարհային նշաններ, նշագծում և այլն) մշակման անհրաժեշտությունից ելնելով տեղում իրականացվել է ուսումնասիրություններ:


Ուսումնասիրության արդյունքում պարզ է դարձել, որ ճանապարհների մեծ մասի դեպքում բացակայում են համապատասխան նշանները և նշագծումները:



Նախագծով նախատեսվել է իրականացնել՝

- Նոր ճանապարհային նշանների տեղադրում
- Նոր ճանապարհային գծանշում


Ճանապարհային նշանների տեղադրումը և գծանշման իրականացումը արվել է համաձայն հետևյալ ԳՕՍՏ-ի՝



- ԳՕՍՏ 32944 - 2014
- ԳՕՍՏ 32945 - 2014
- ԳՕՍՏ 32953 – 2014
- ՀՍ ԳՕՍՏ Ռ 52289 - 2022

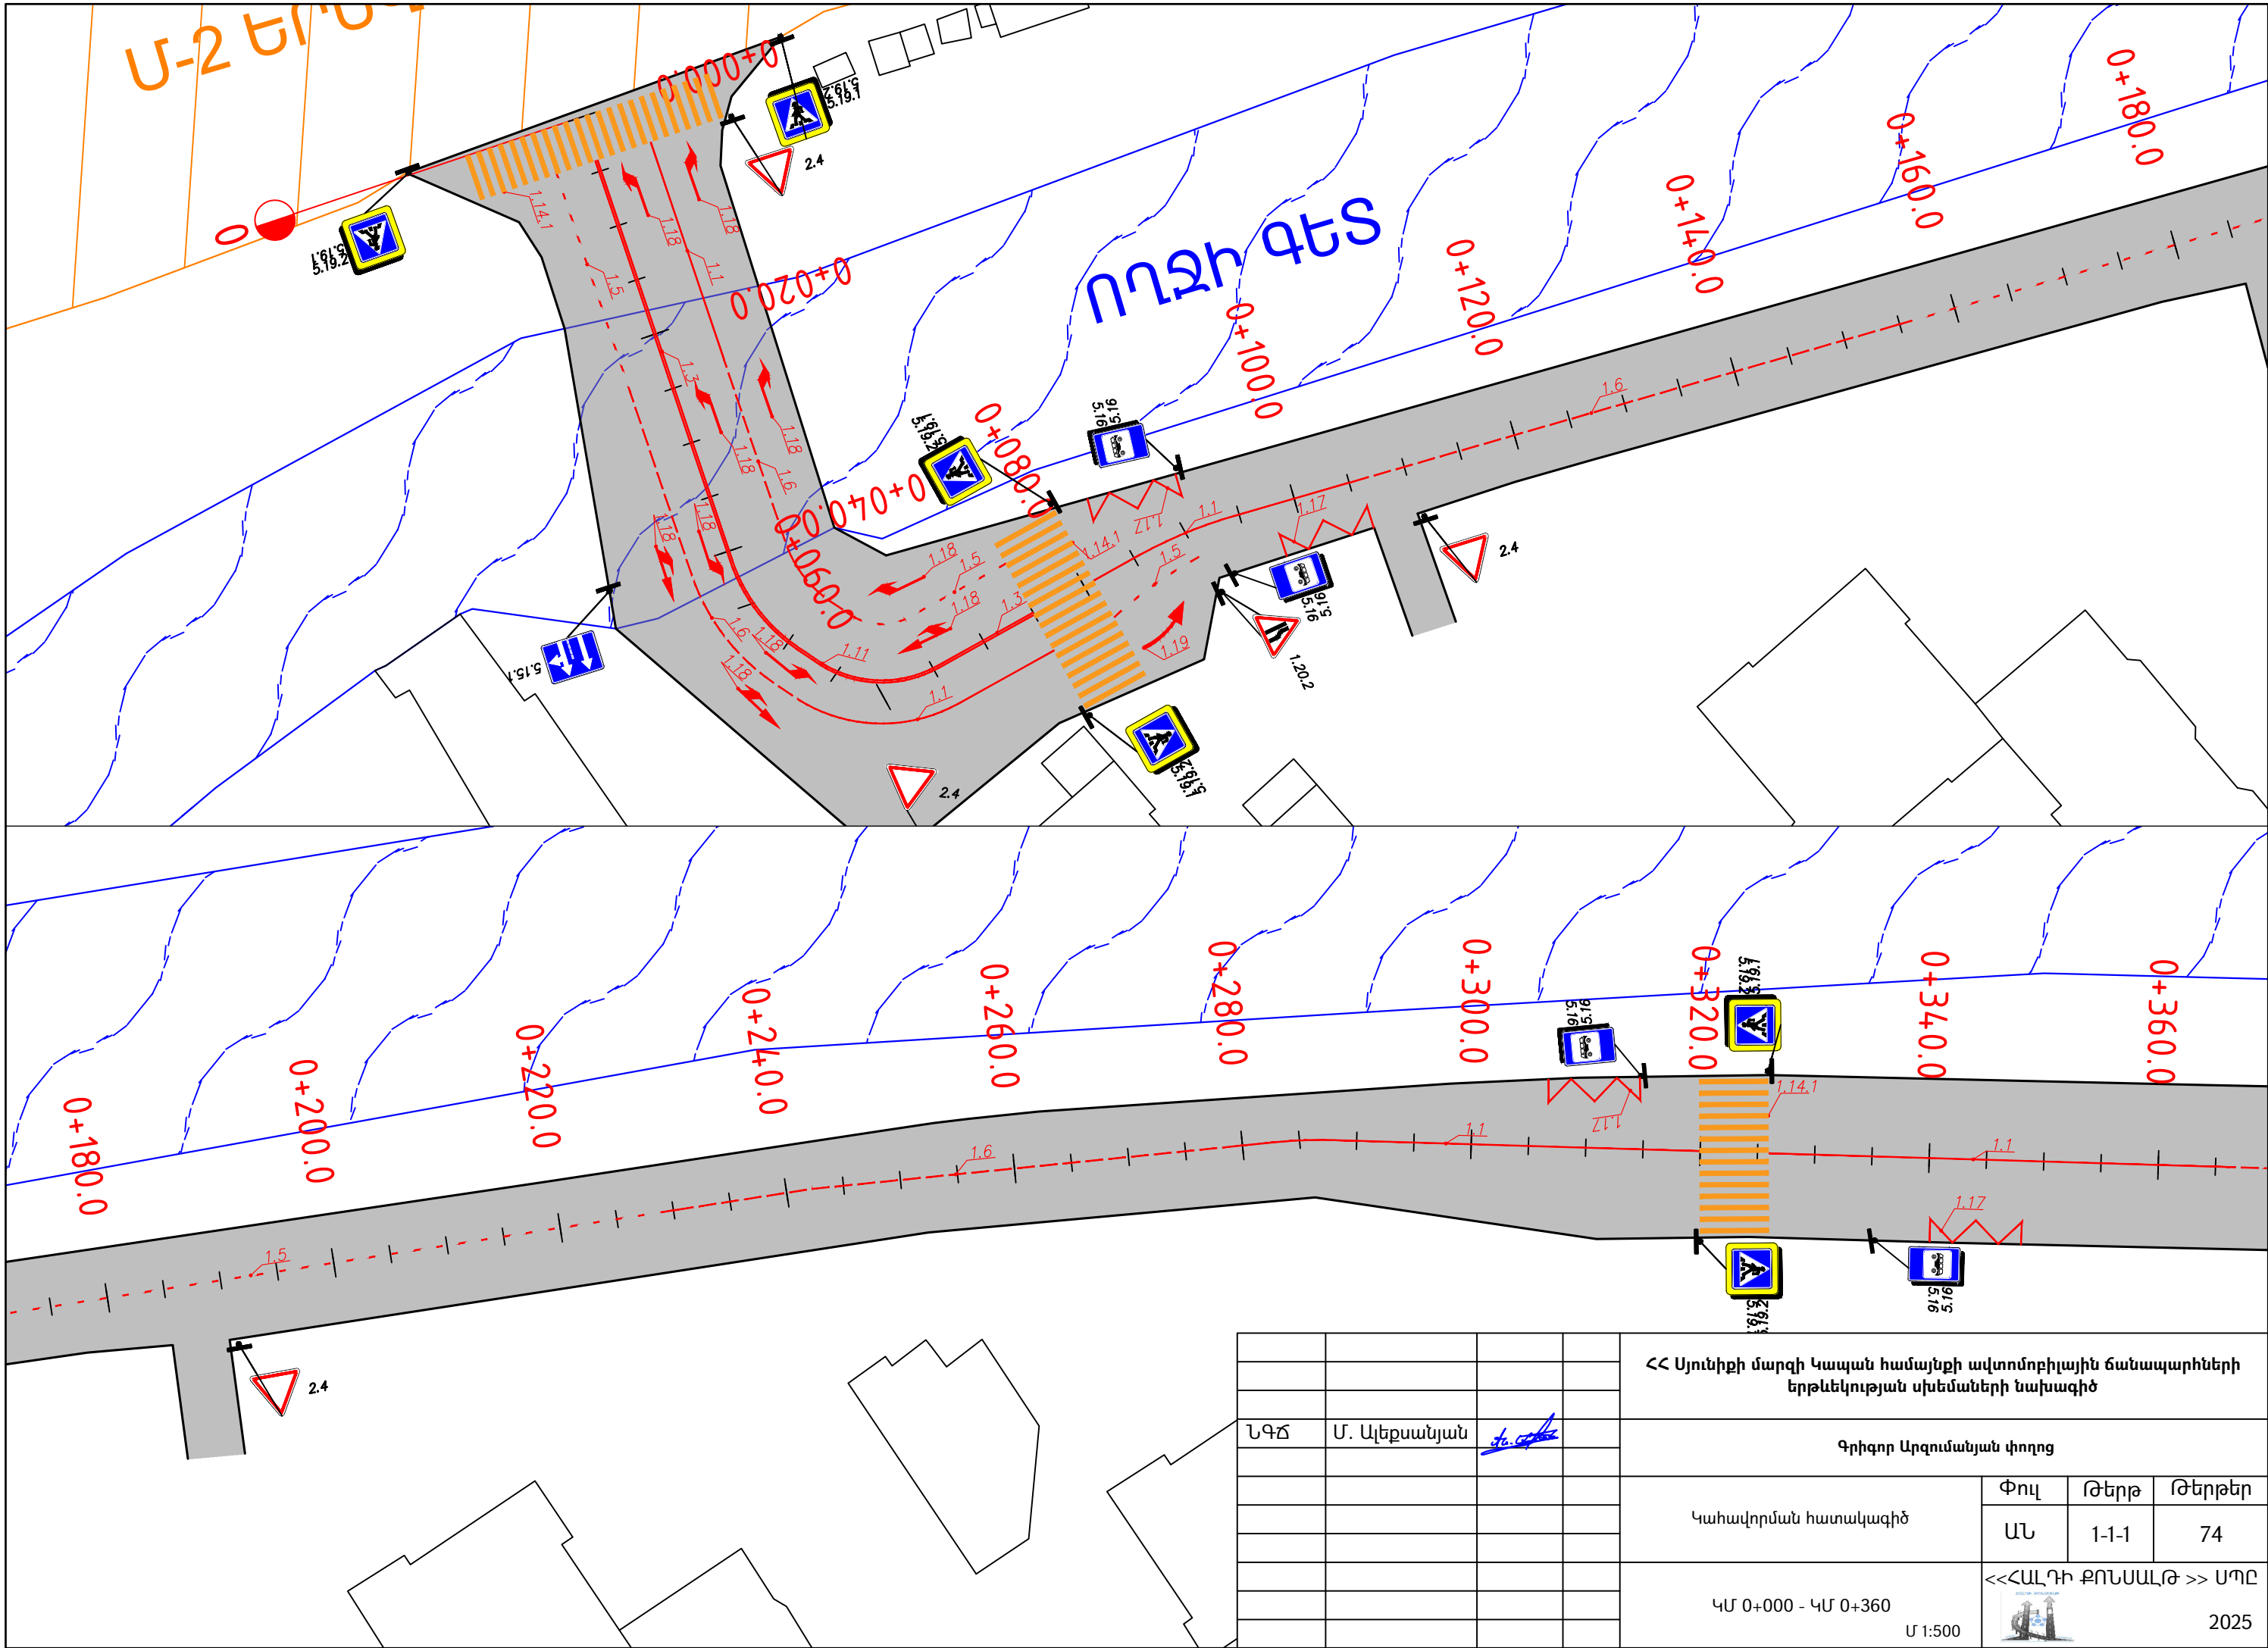

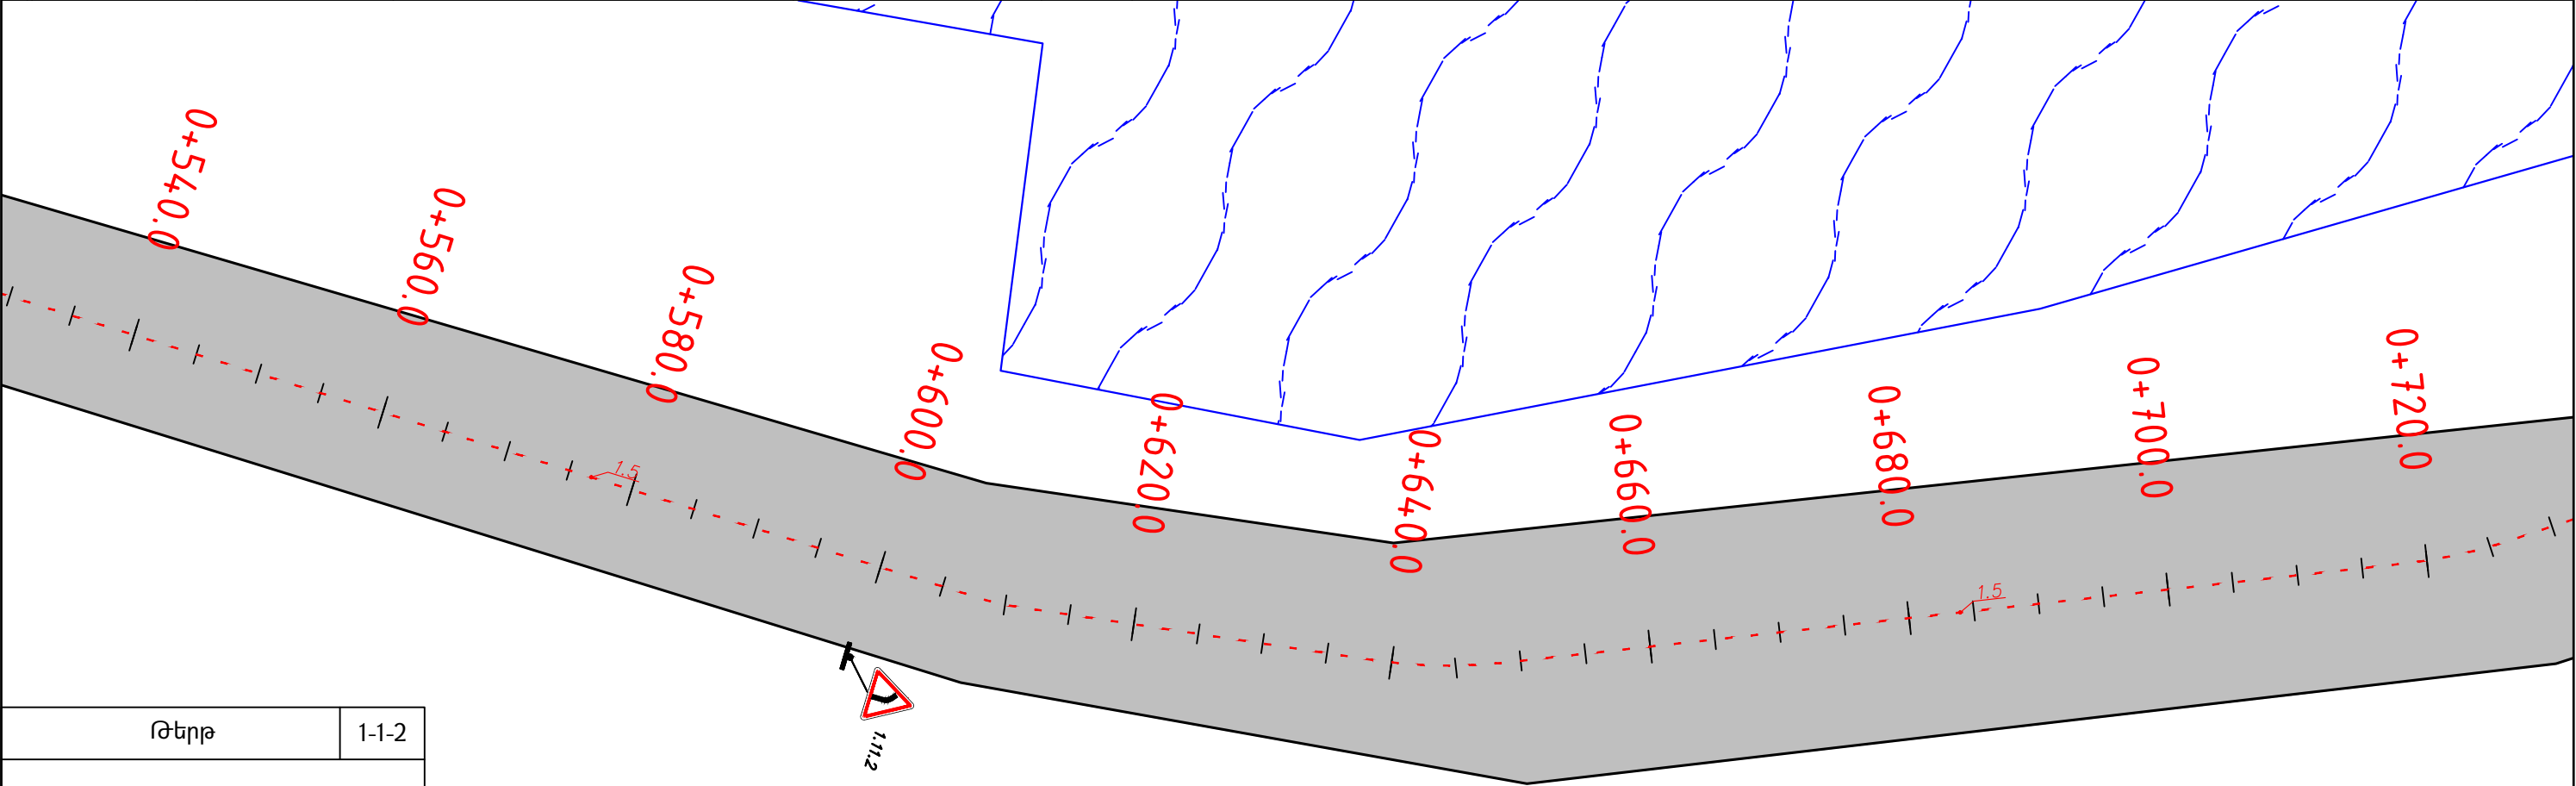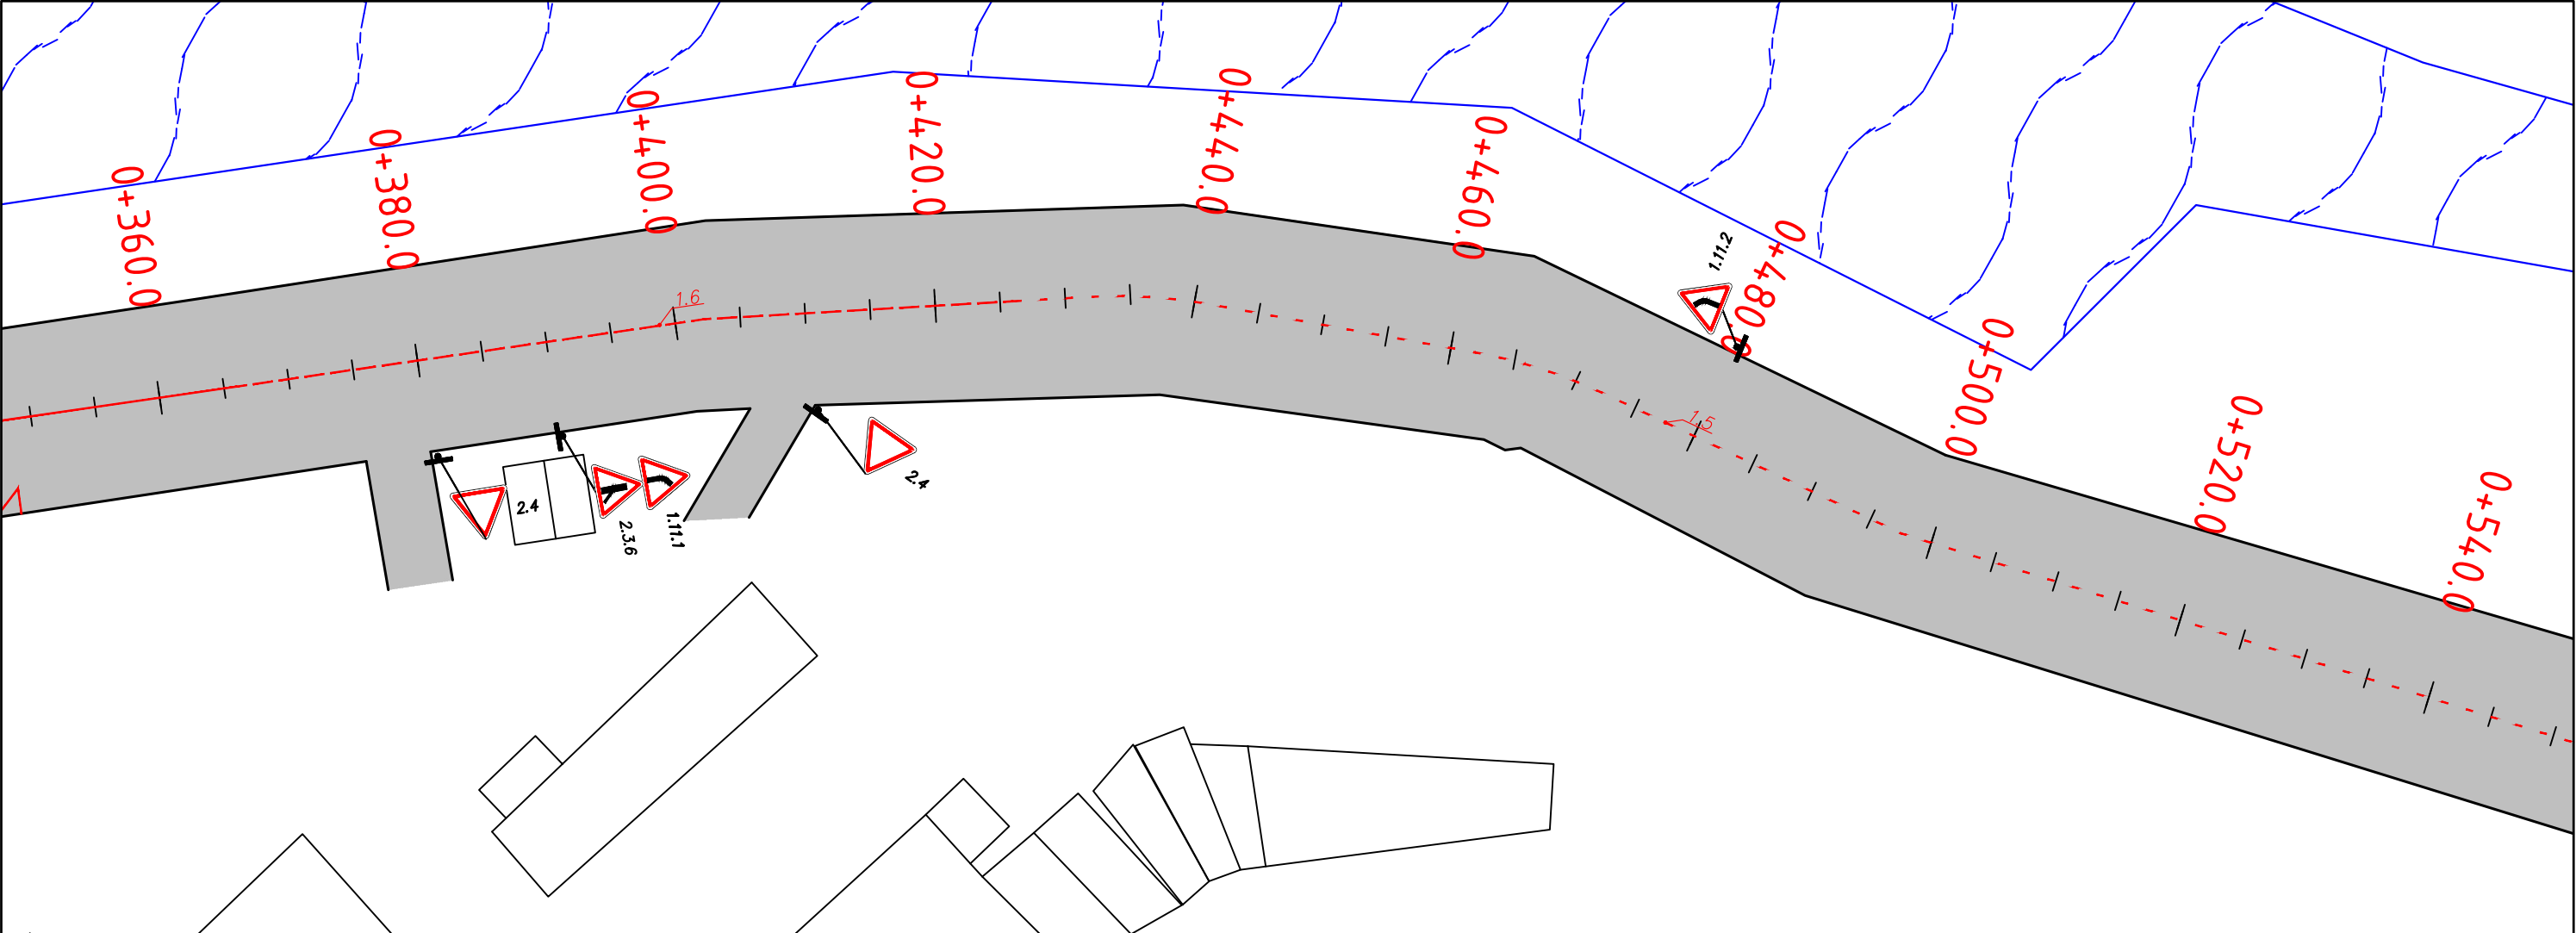

Թերթ	1-1-2
Գրիգոր Արզումանյան փողոց ԿՄ 0+360 - ԿՄ 0+720	

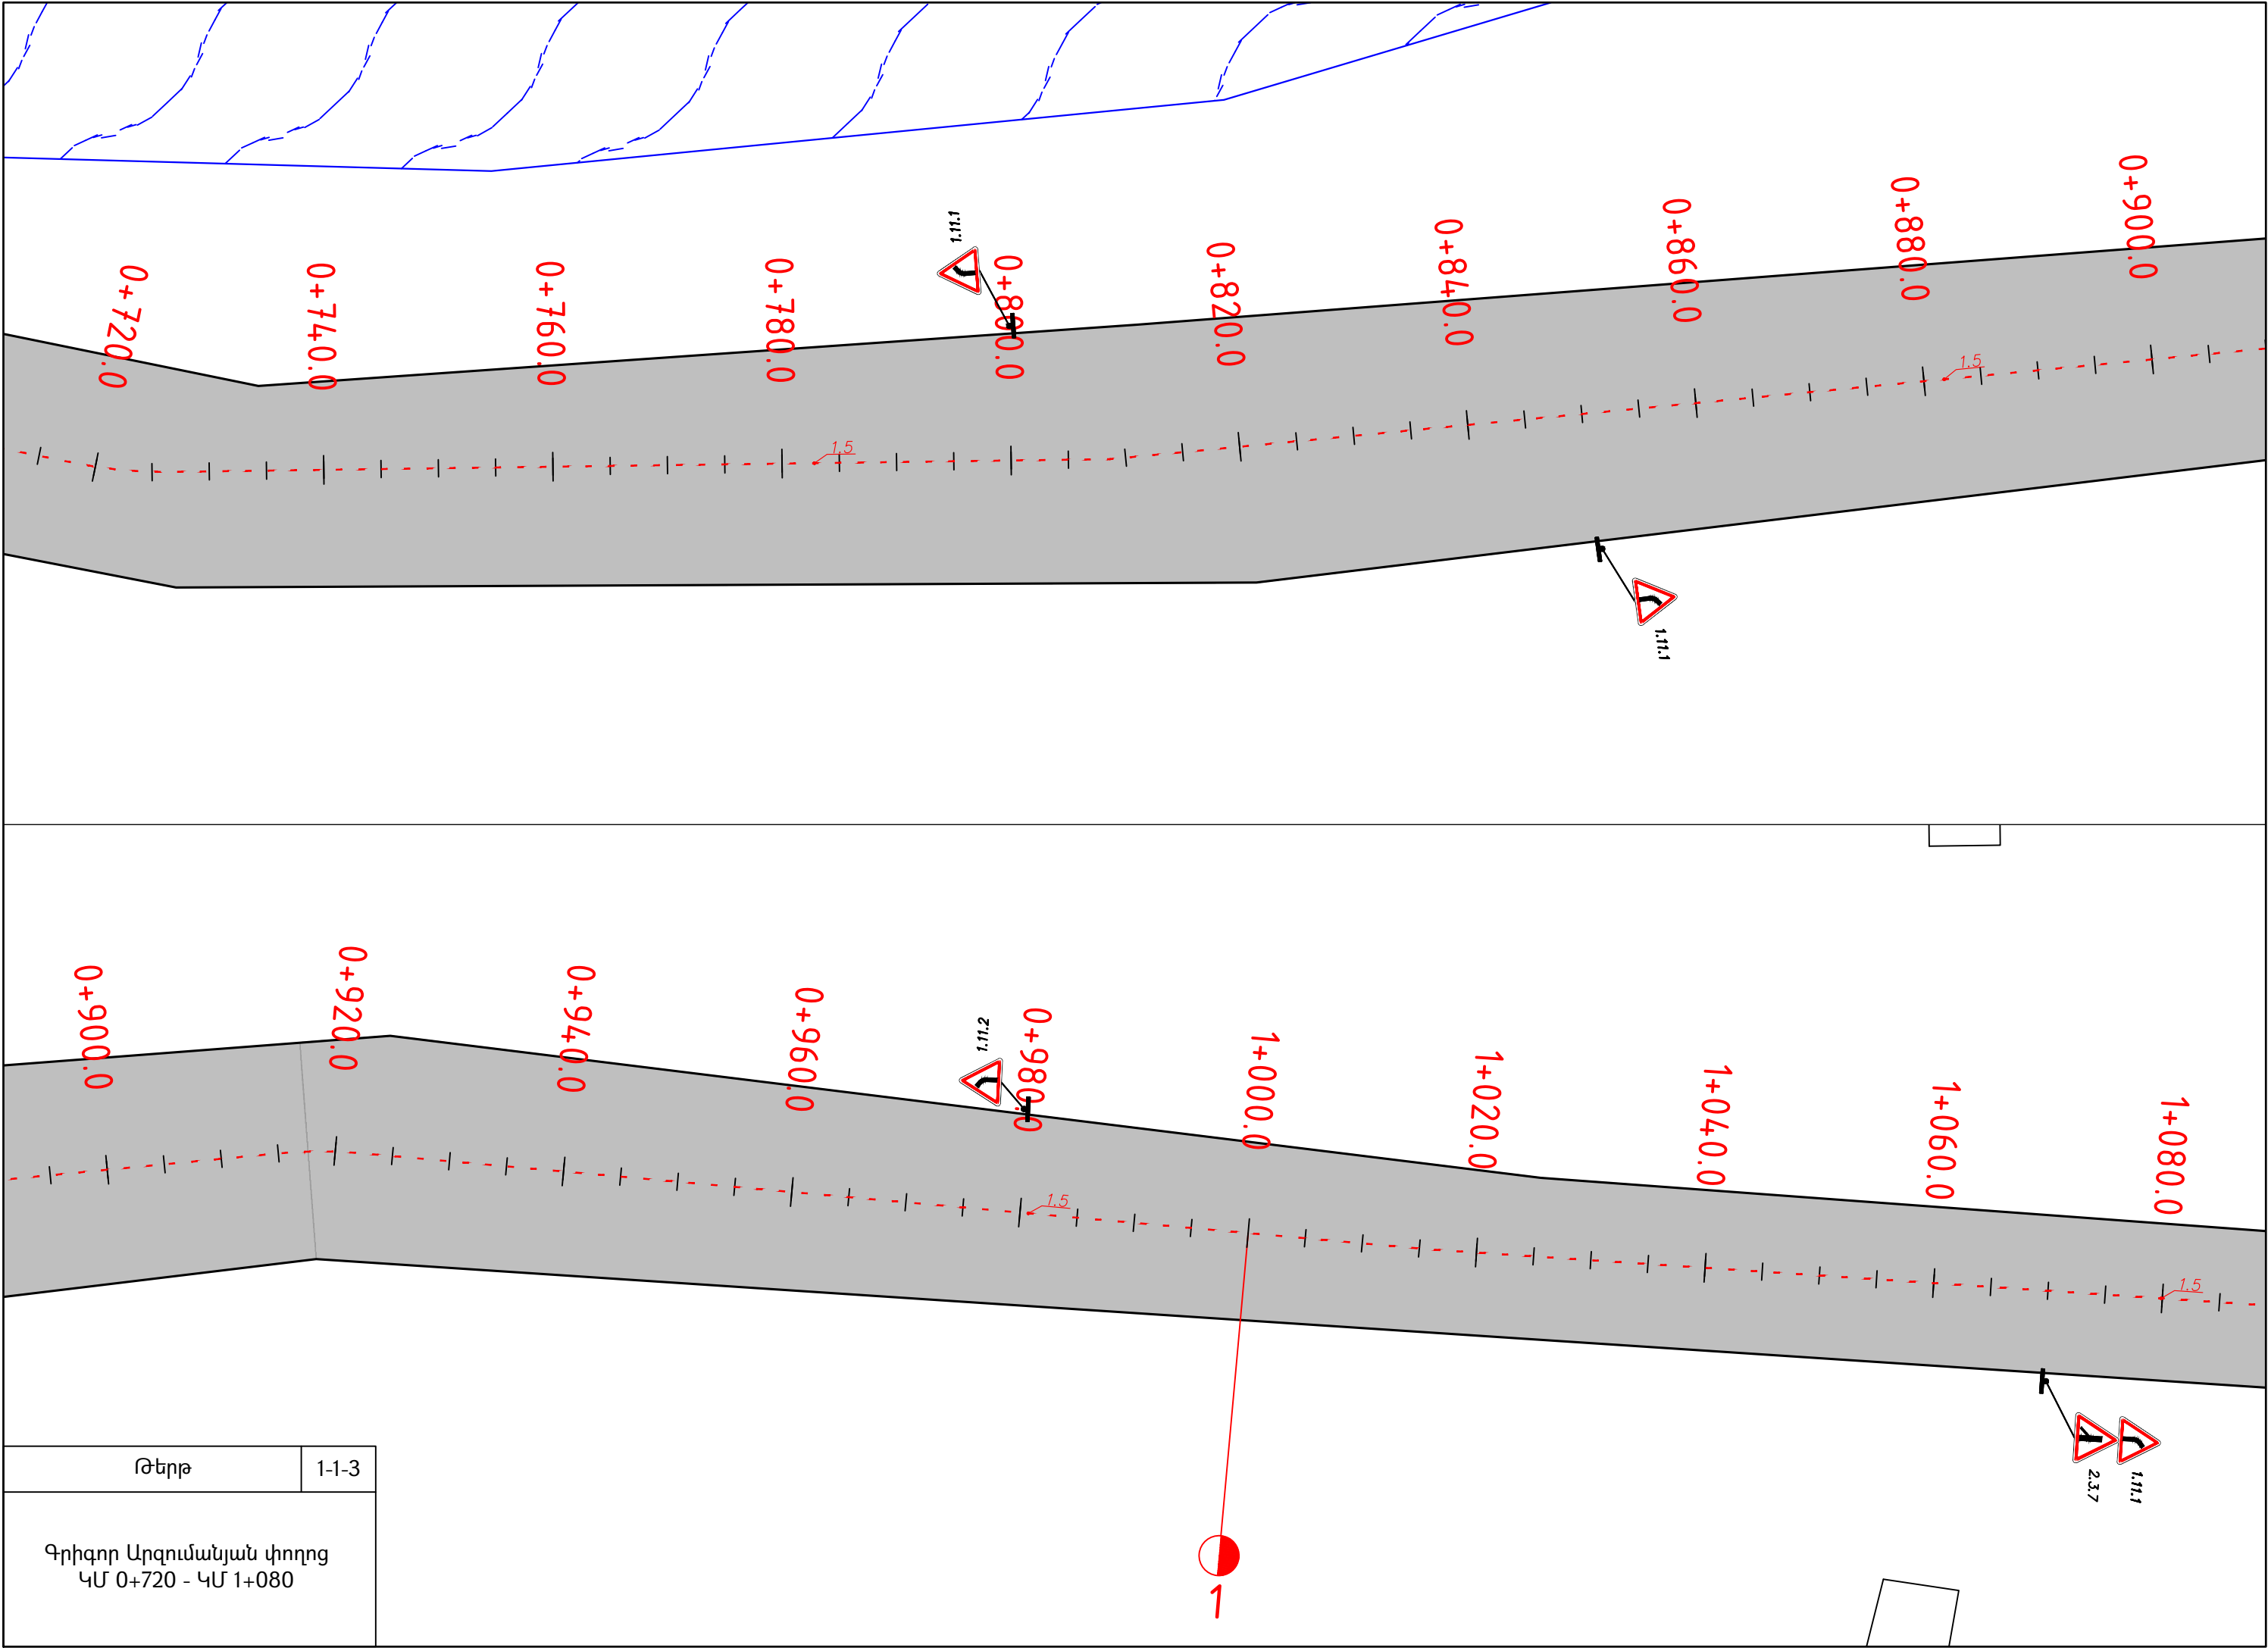

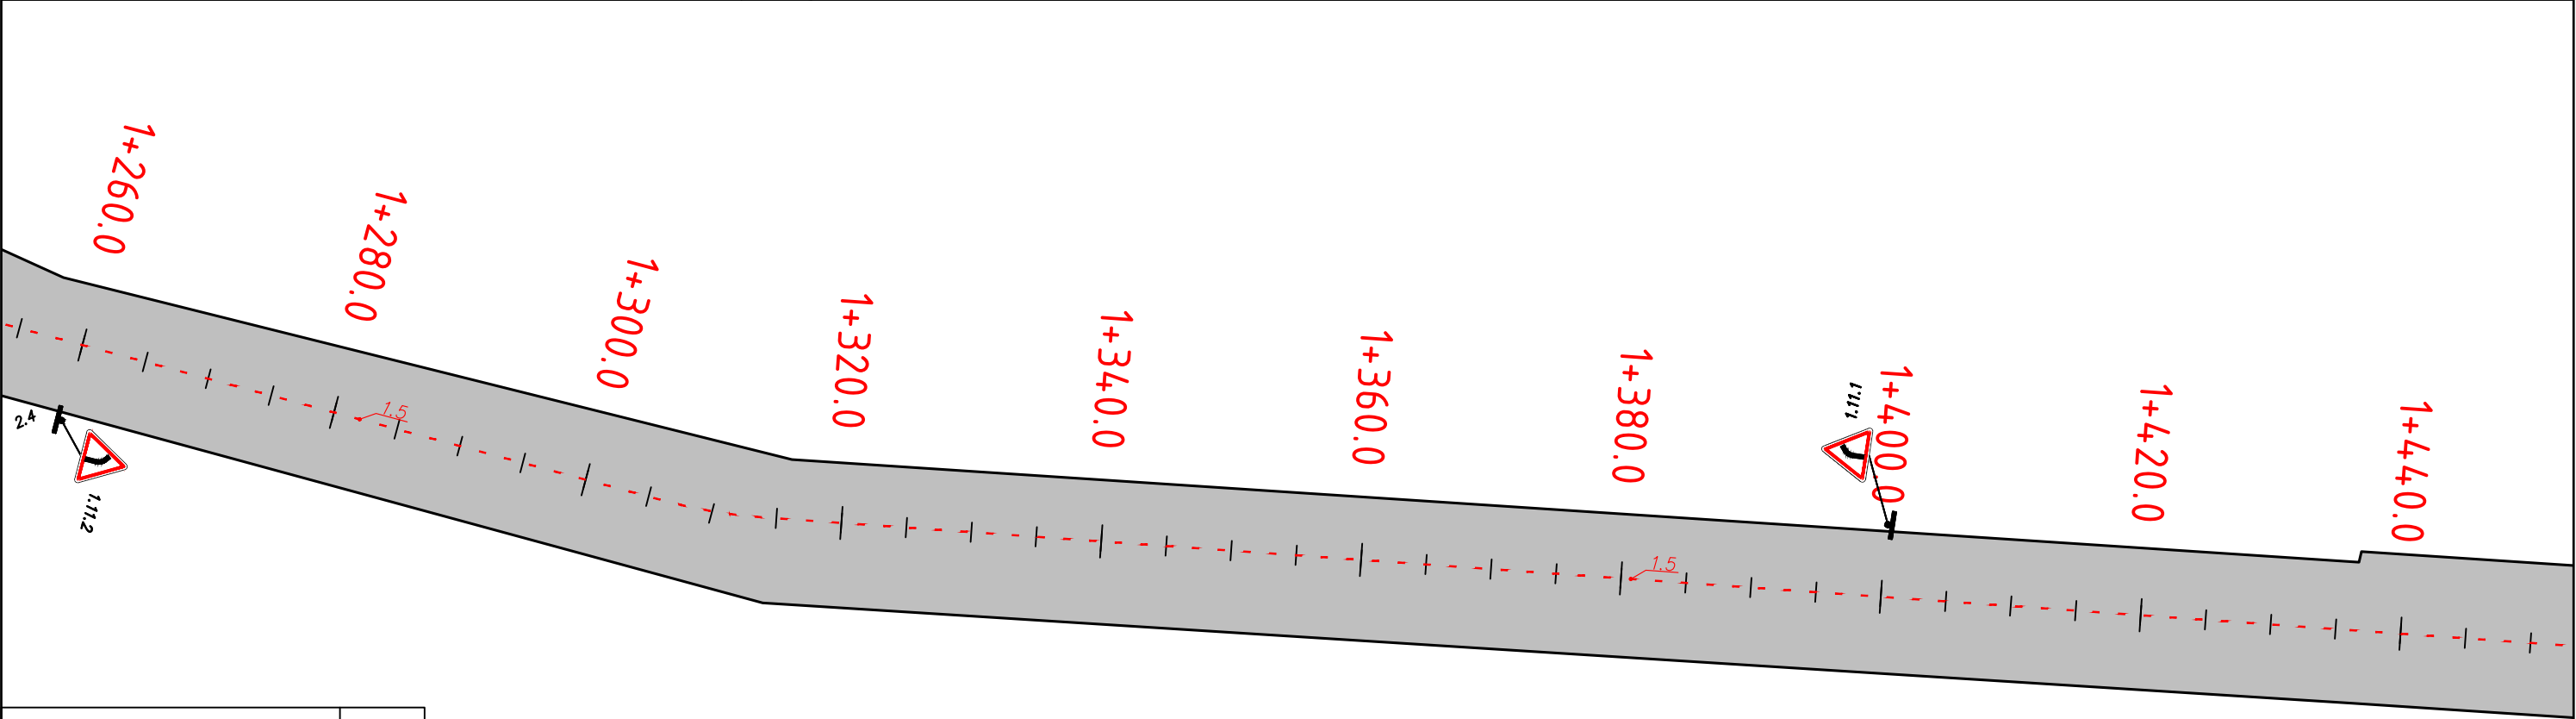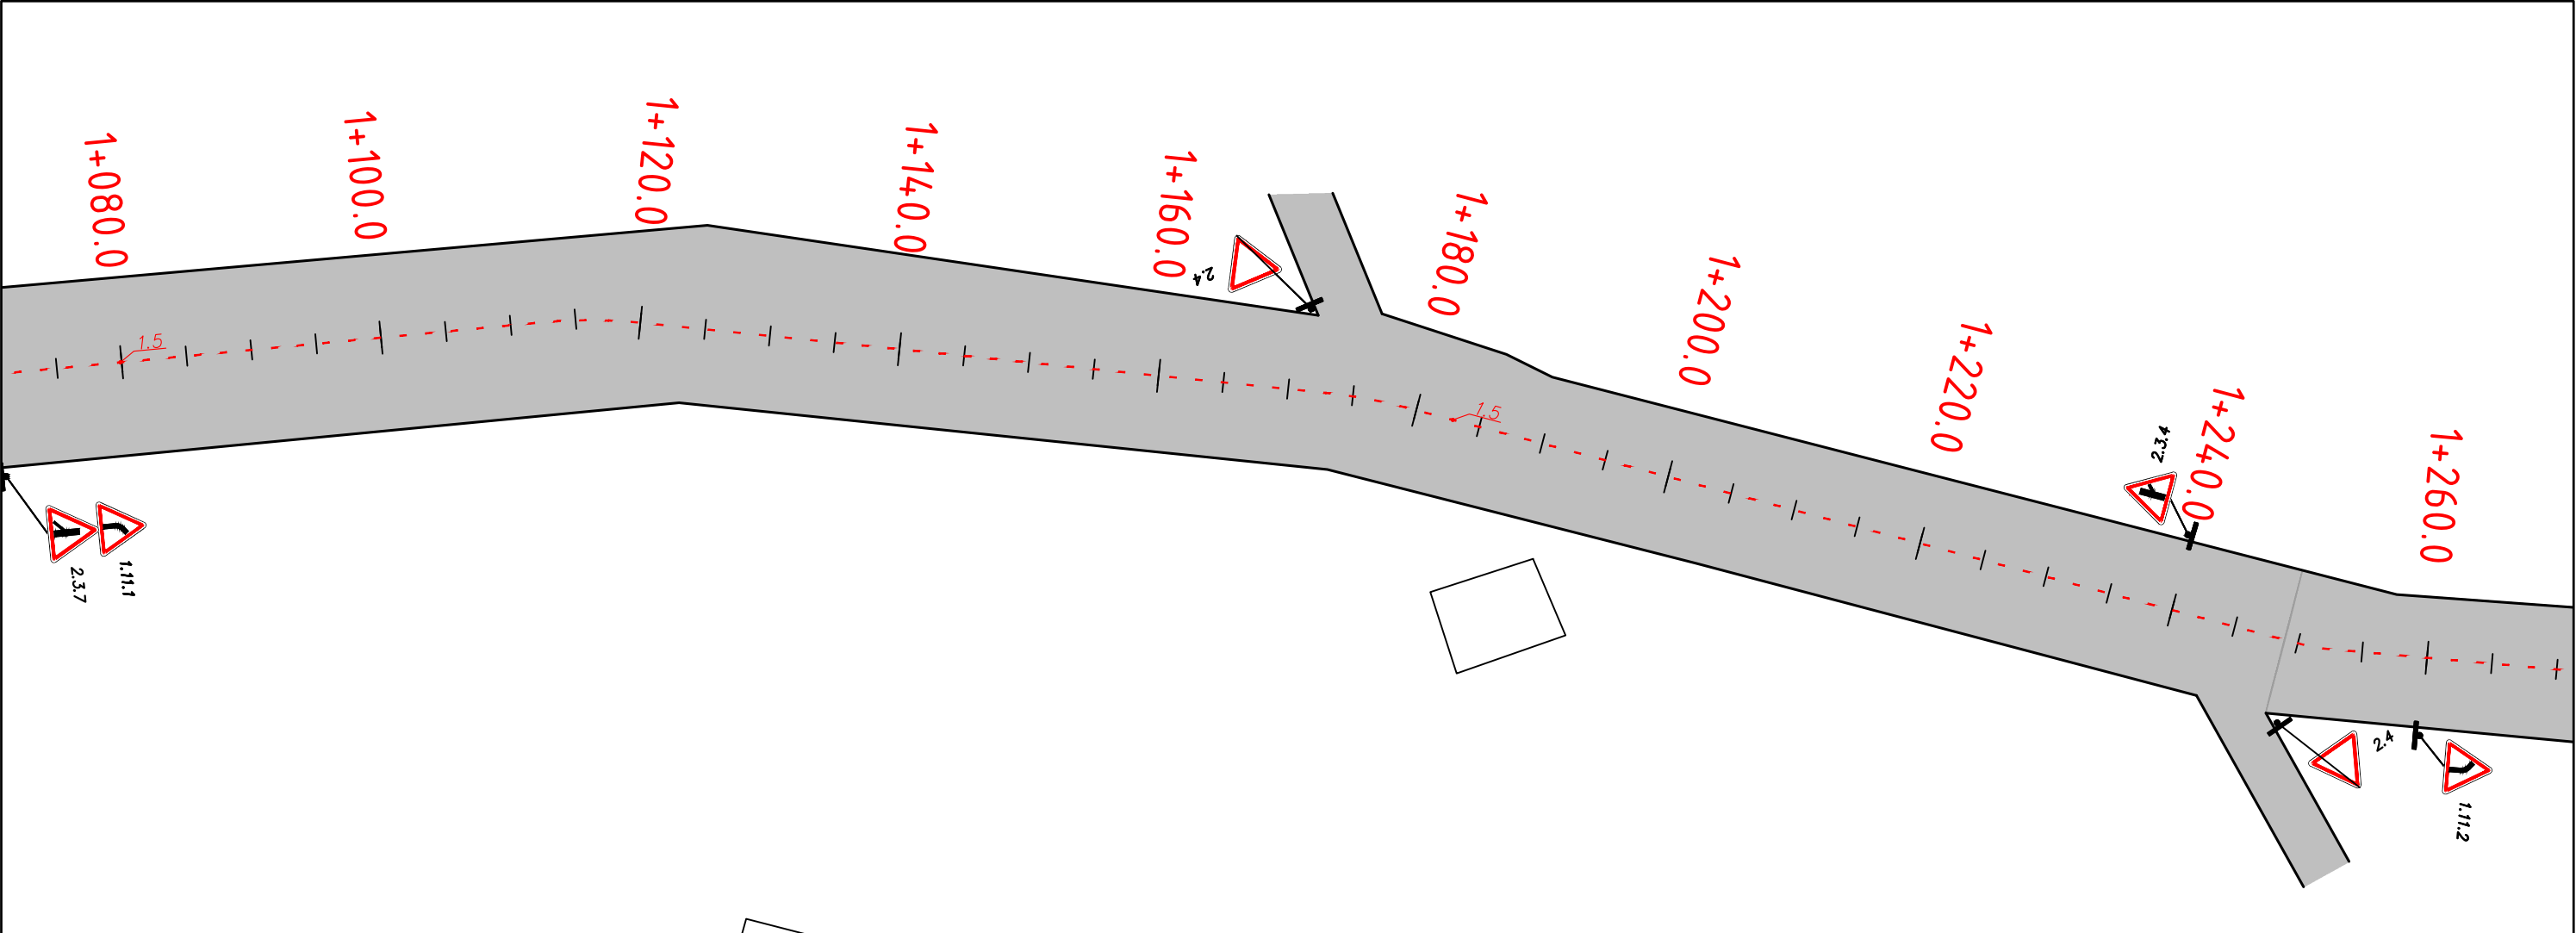



Թերթ	1-1-4
Գրիգոր Արզումանյան փողոց ԿՄ 1+080 - ԿՄ 1+440	







Թերթ	1-1-6
Գրիգոր Արզումանյան փողոց ԿՄ 1+800 - ԿՄ 2+160	





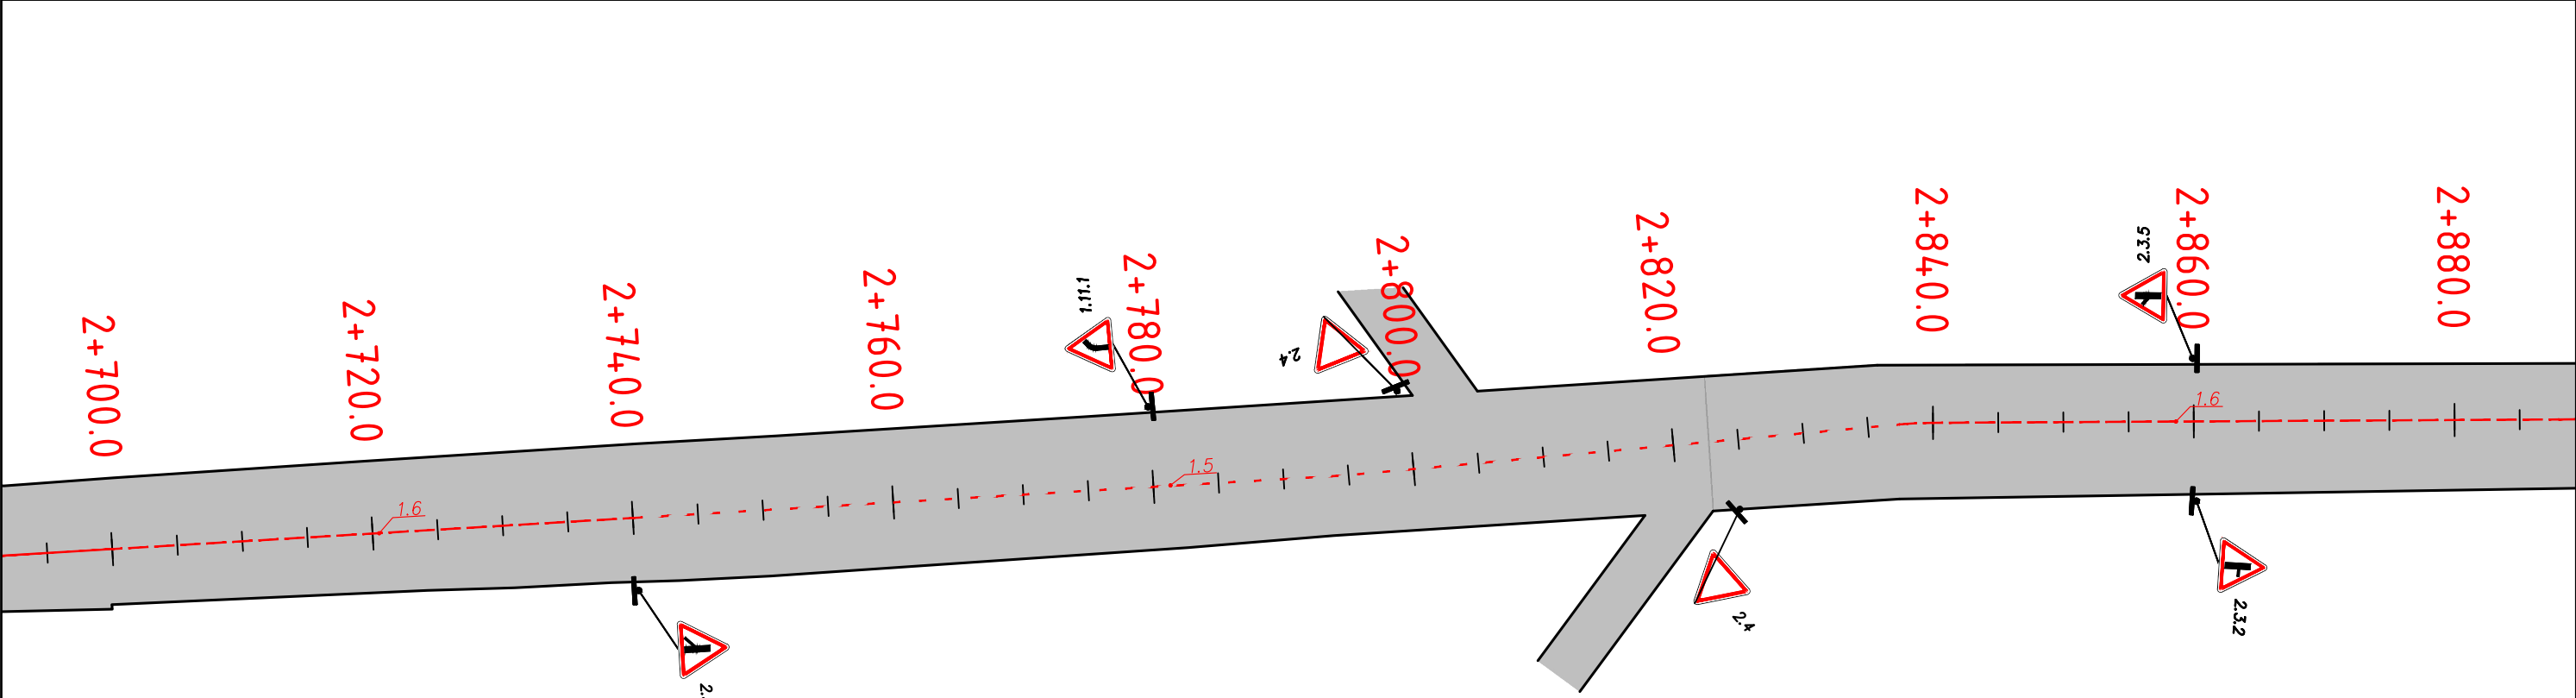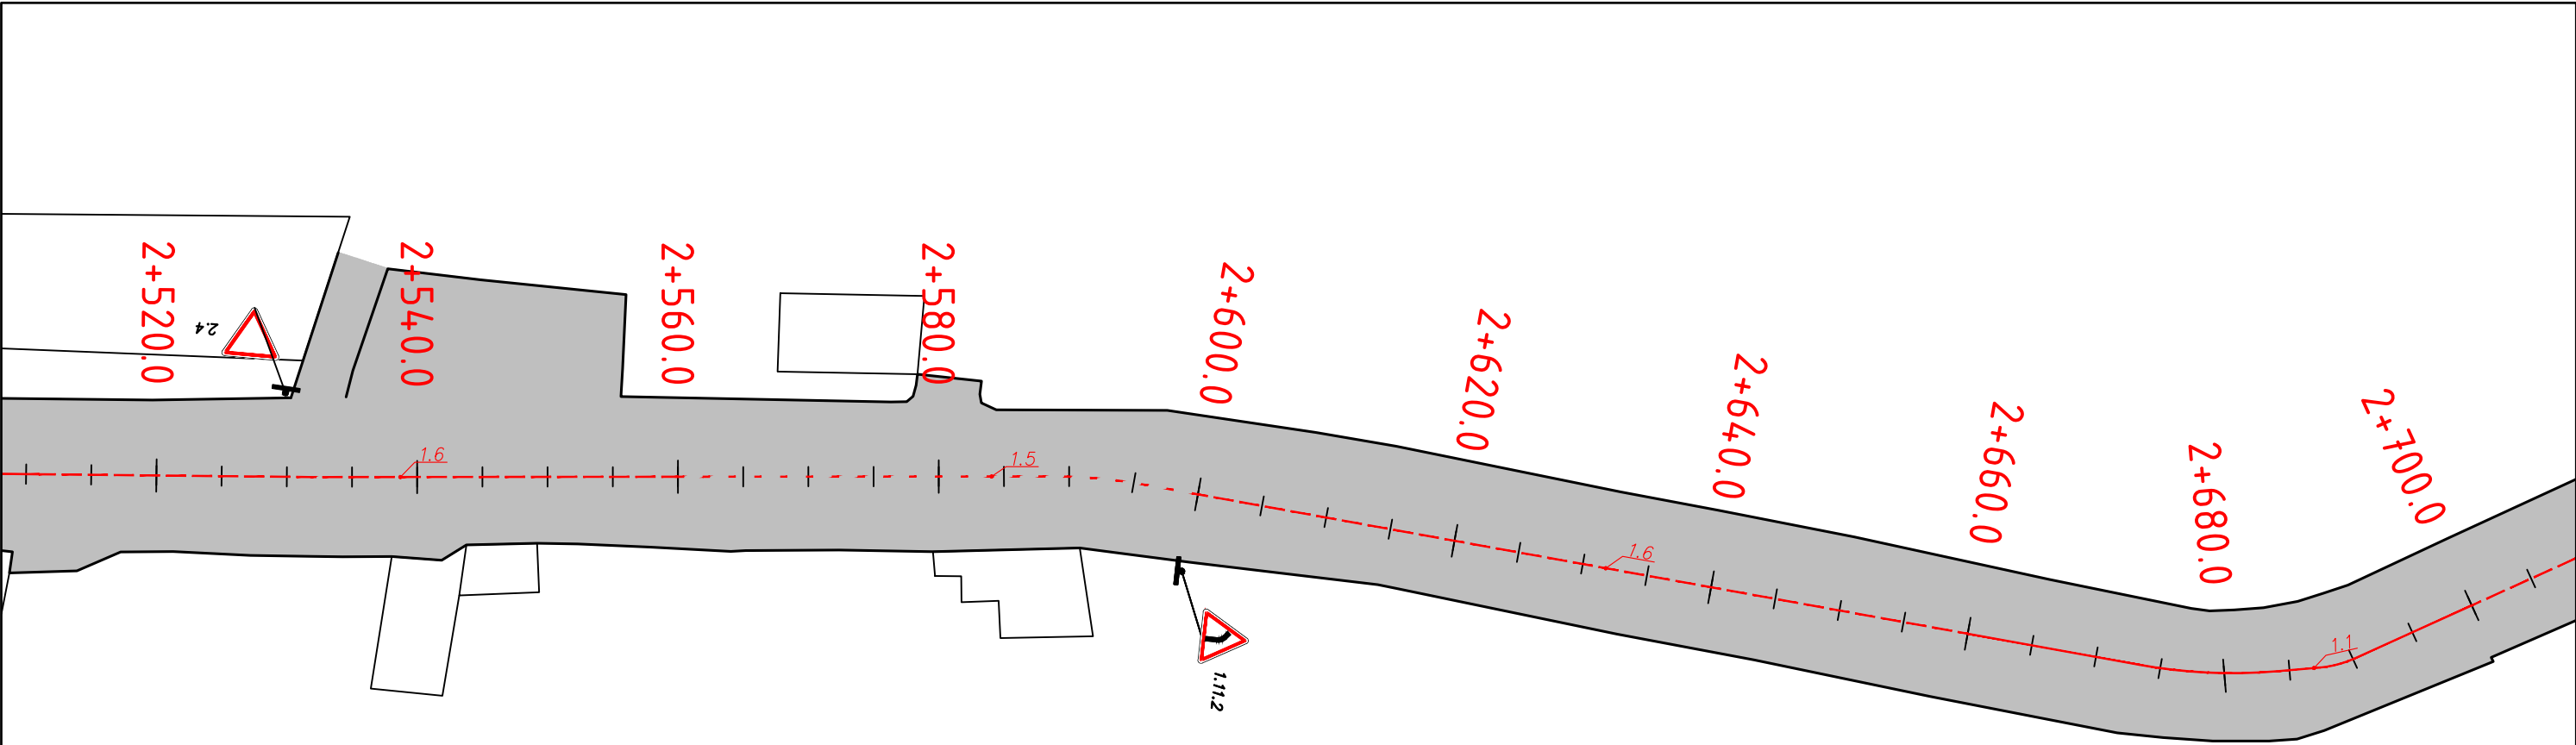




Թերթ	1-1-8
Գրիգոր Արզումանյան փողոց ԿՄ 2+520 - ԿՄ 2+880	

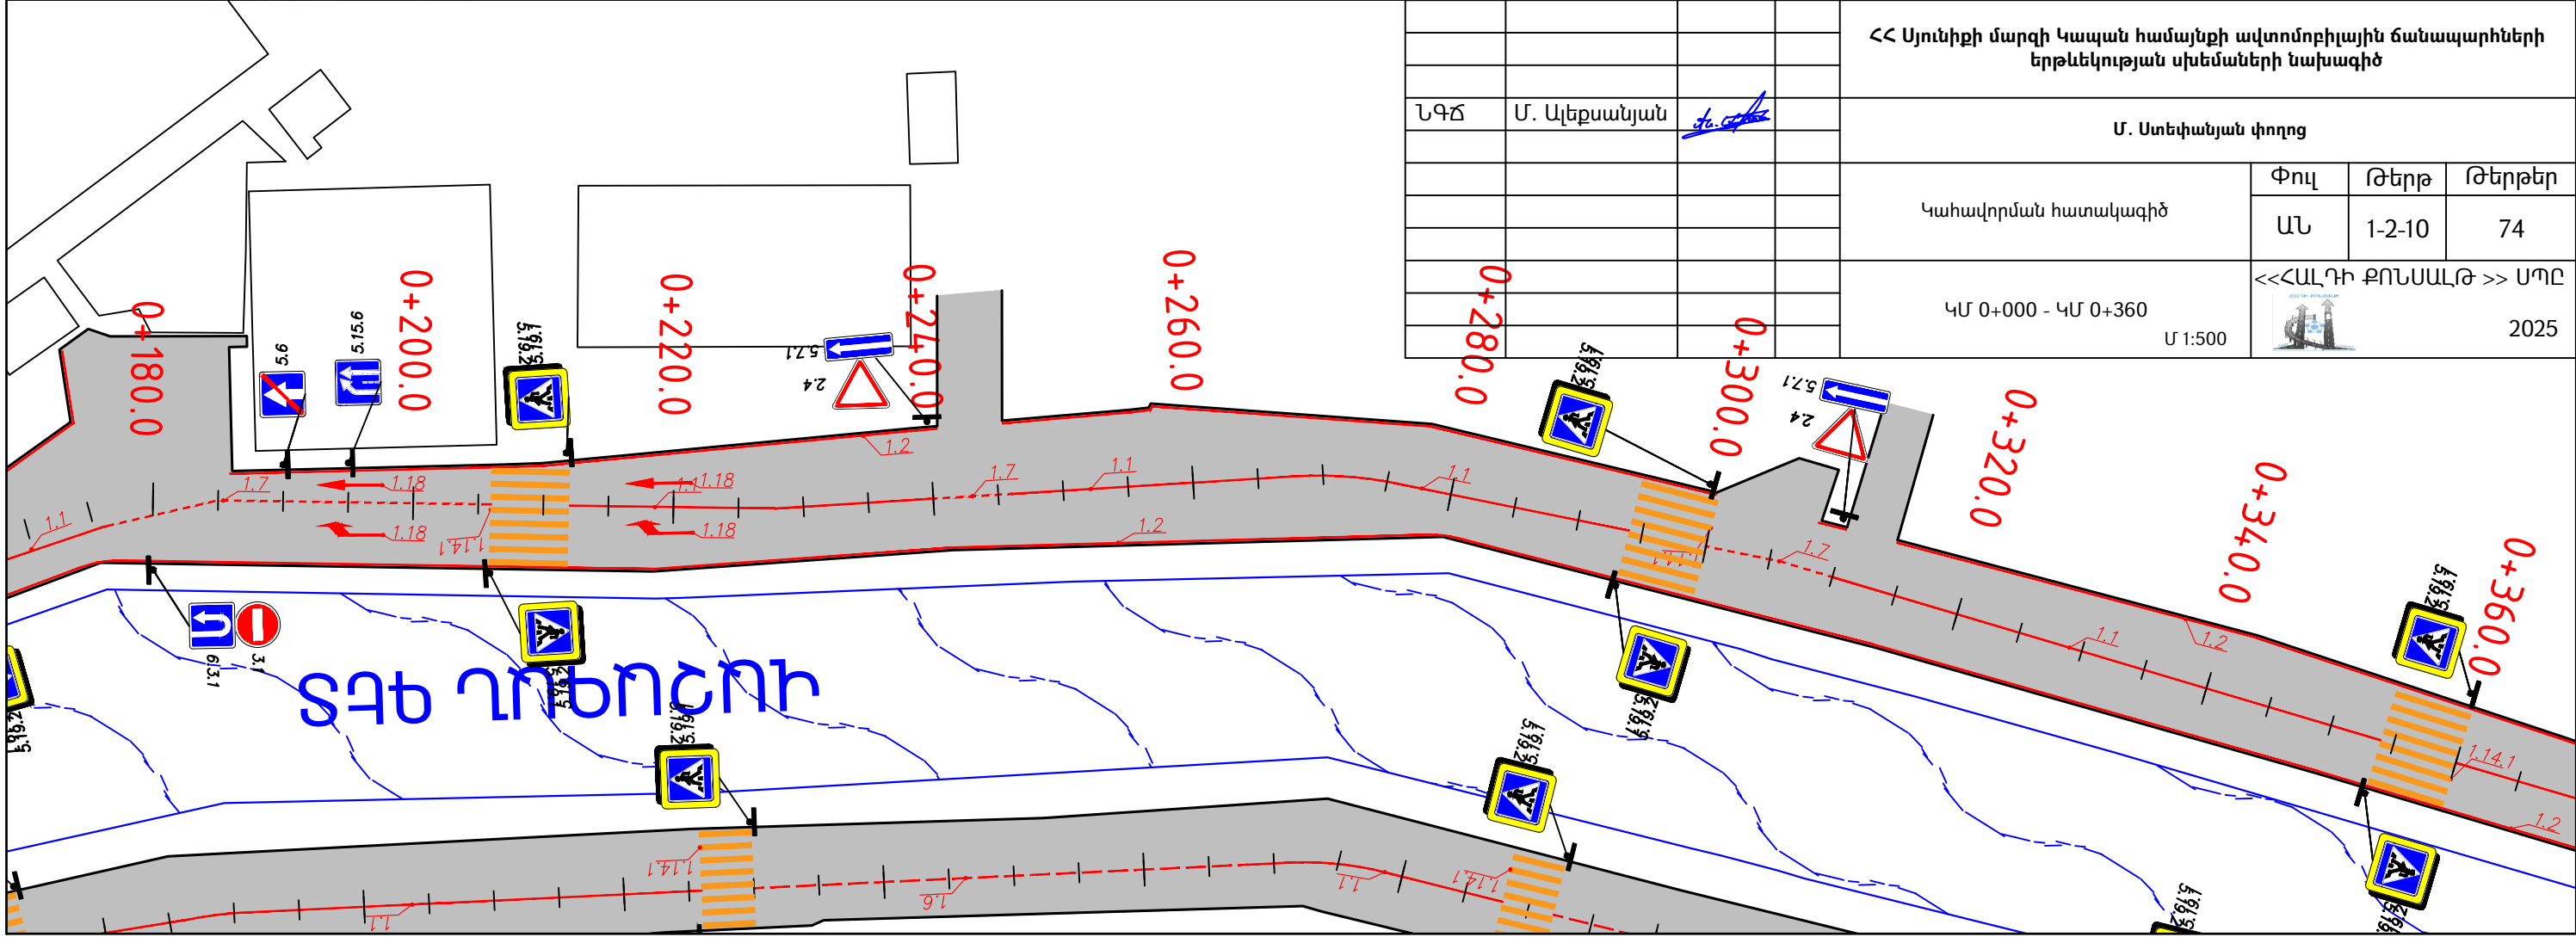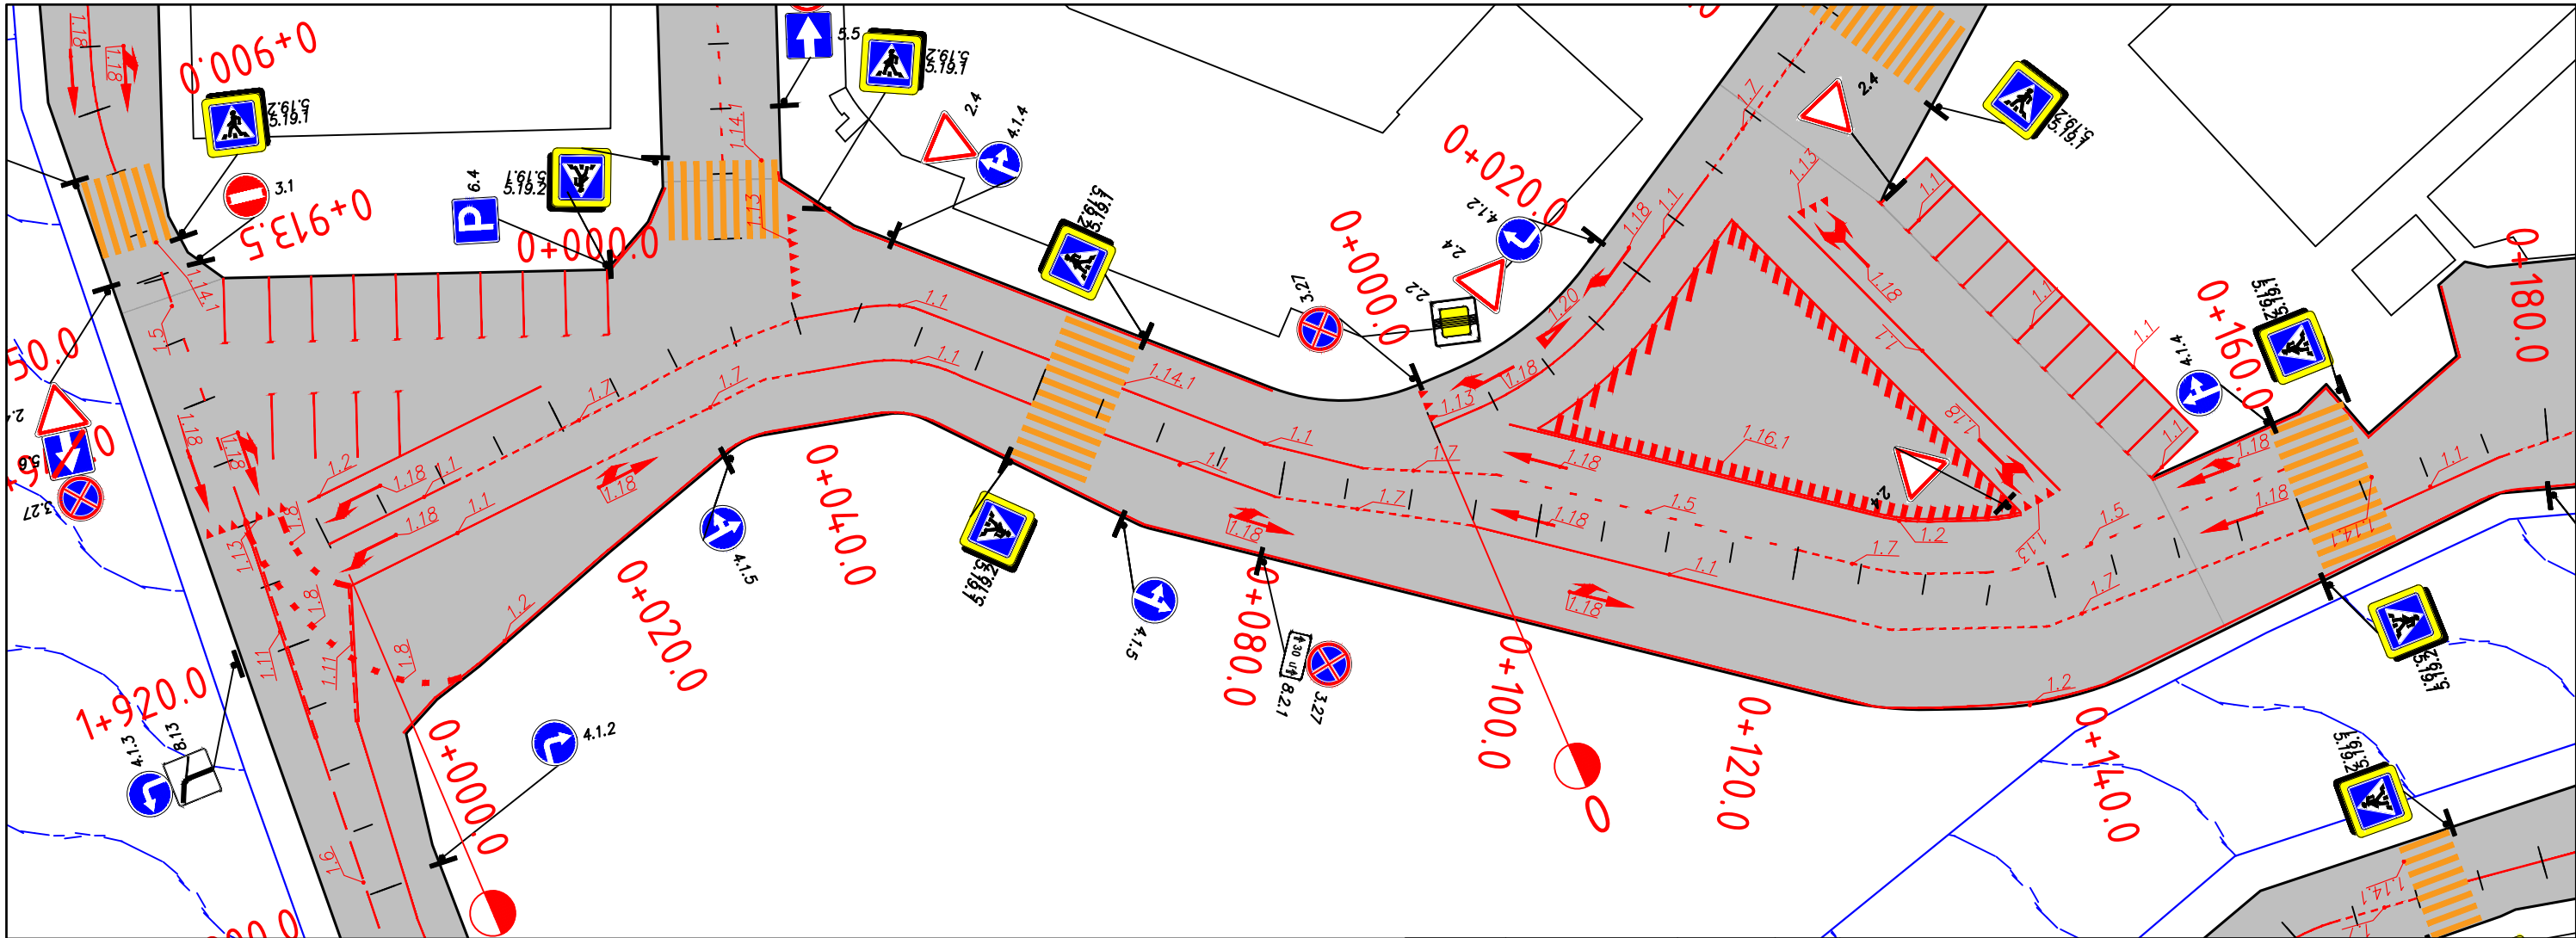



ՀՀ Սյունիքի մարզի Կապան համայնքի ավտոմոբիլային ճանապարհների երթևեկության սխեմաների նախագիծ			
Մ. Ստեփանյան փողոց			
Կահավորման հատակագիծ	Փուլ	Թերթ	Թերթեր
	ԱՆ	1-2-10	74
ԿՄ 0+000 - ԿՄ 0+360		<<ՀԱՆՐԱՊԵՏՈՒԹՅԱՆ ՔՈՆՍՏՐԱԿՏՆԵՐ<>> ՍՊԸ	
Մ 1:500		2025	

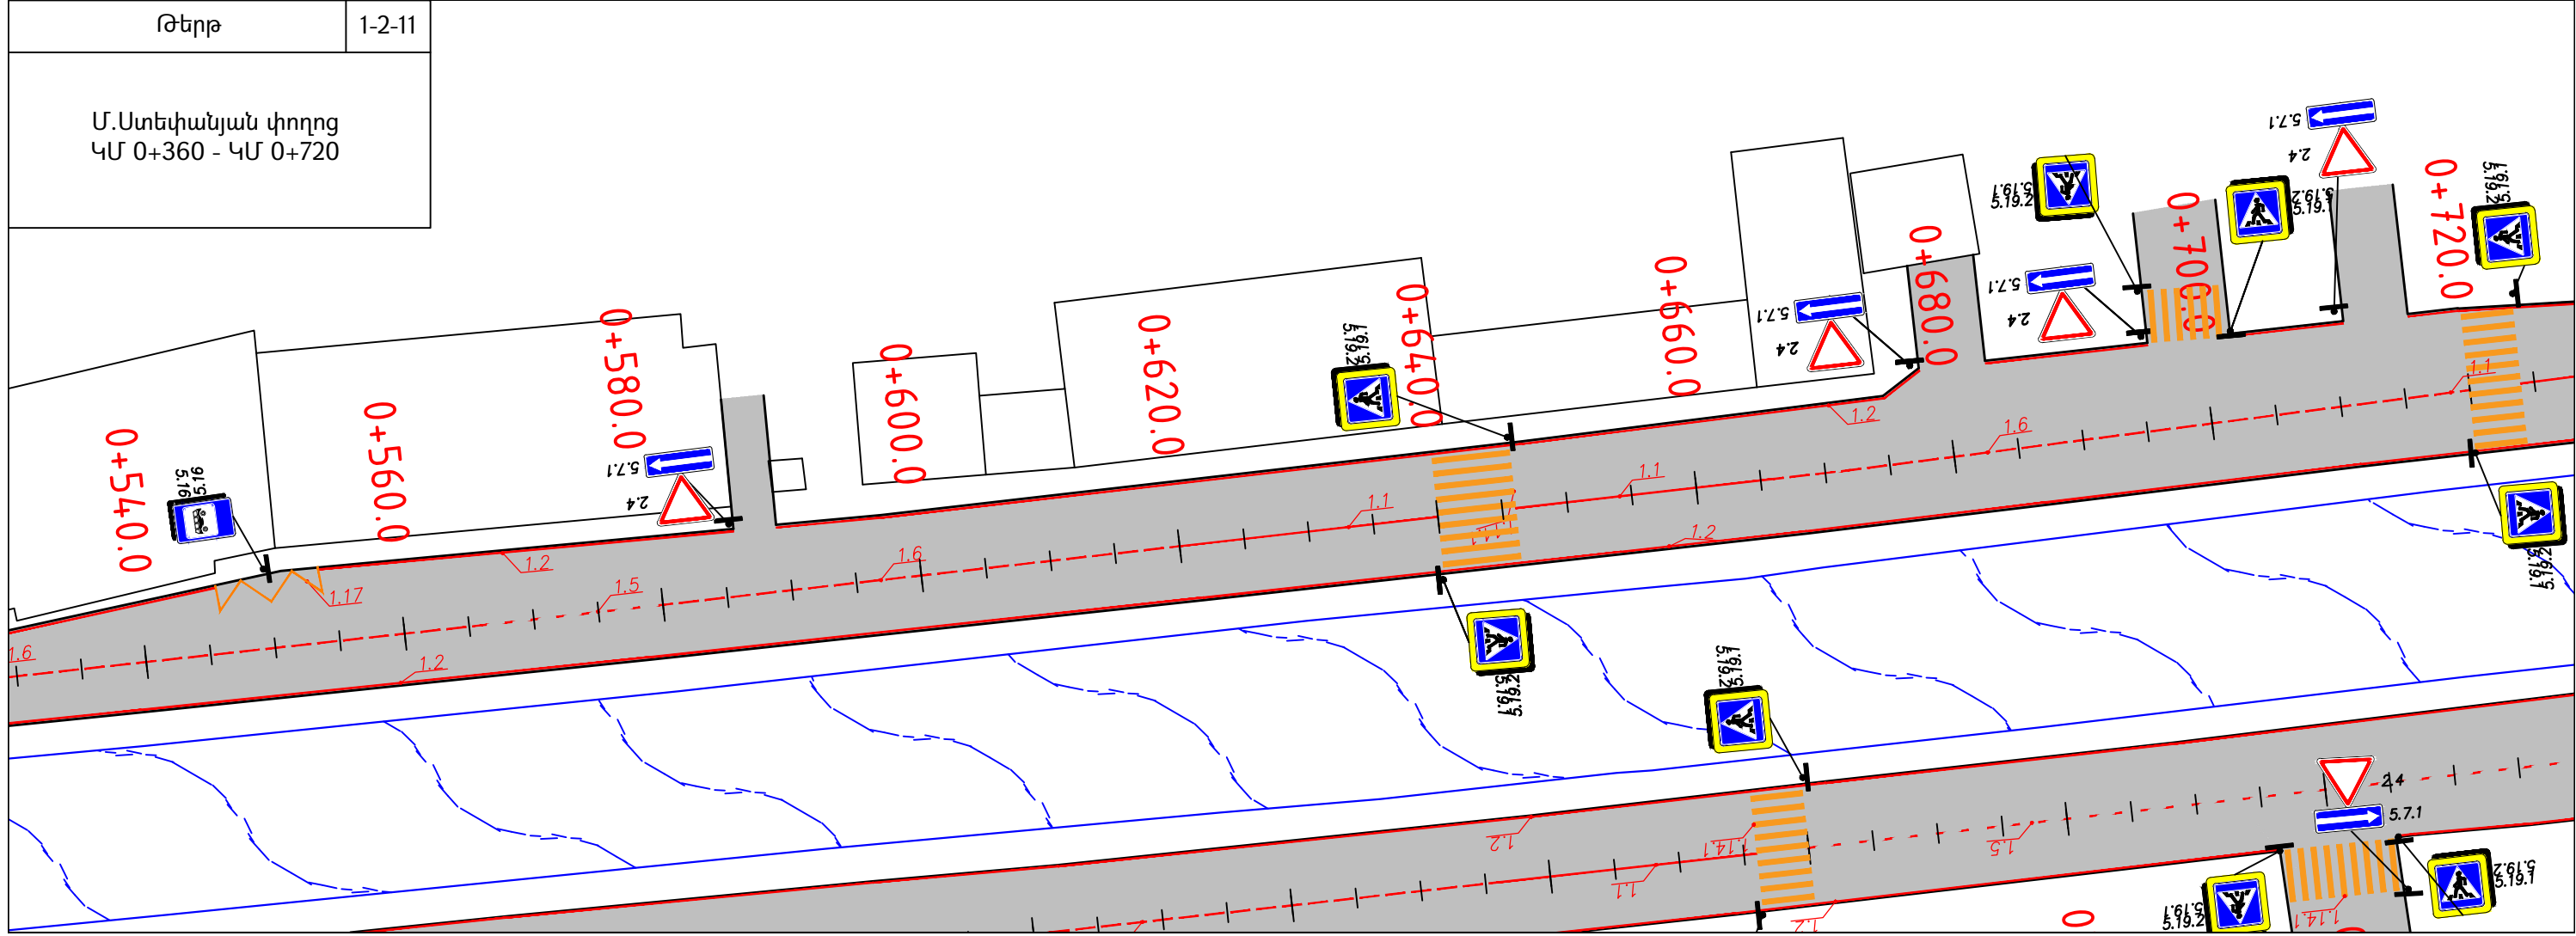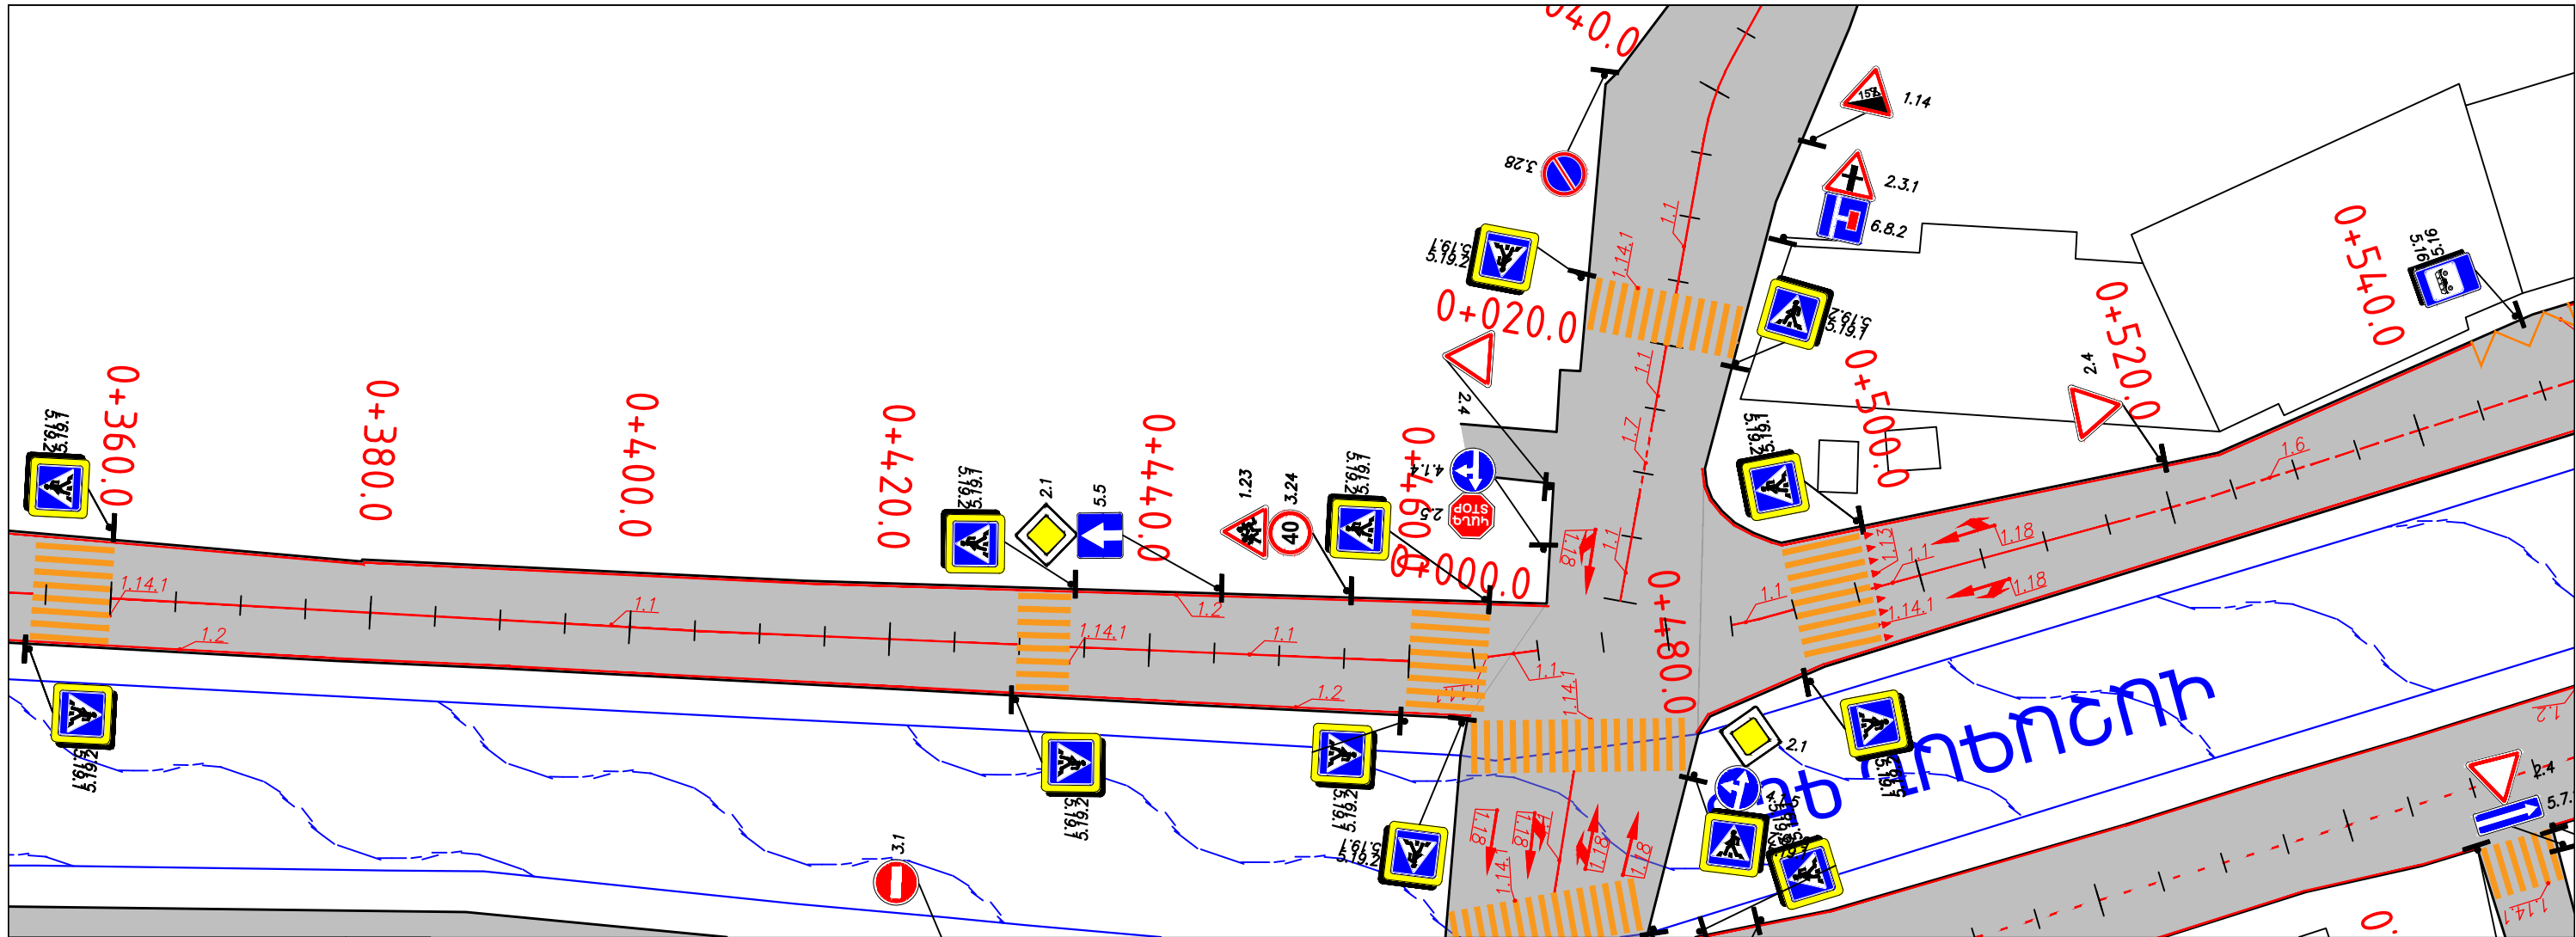

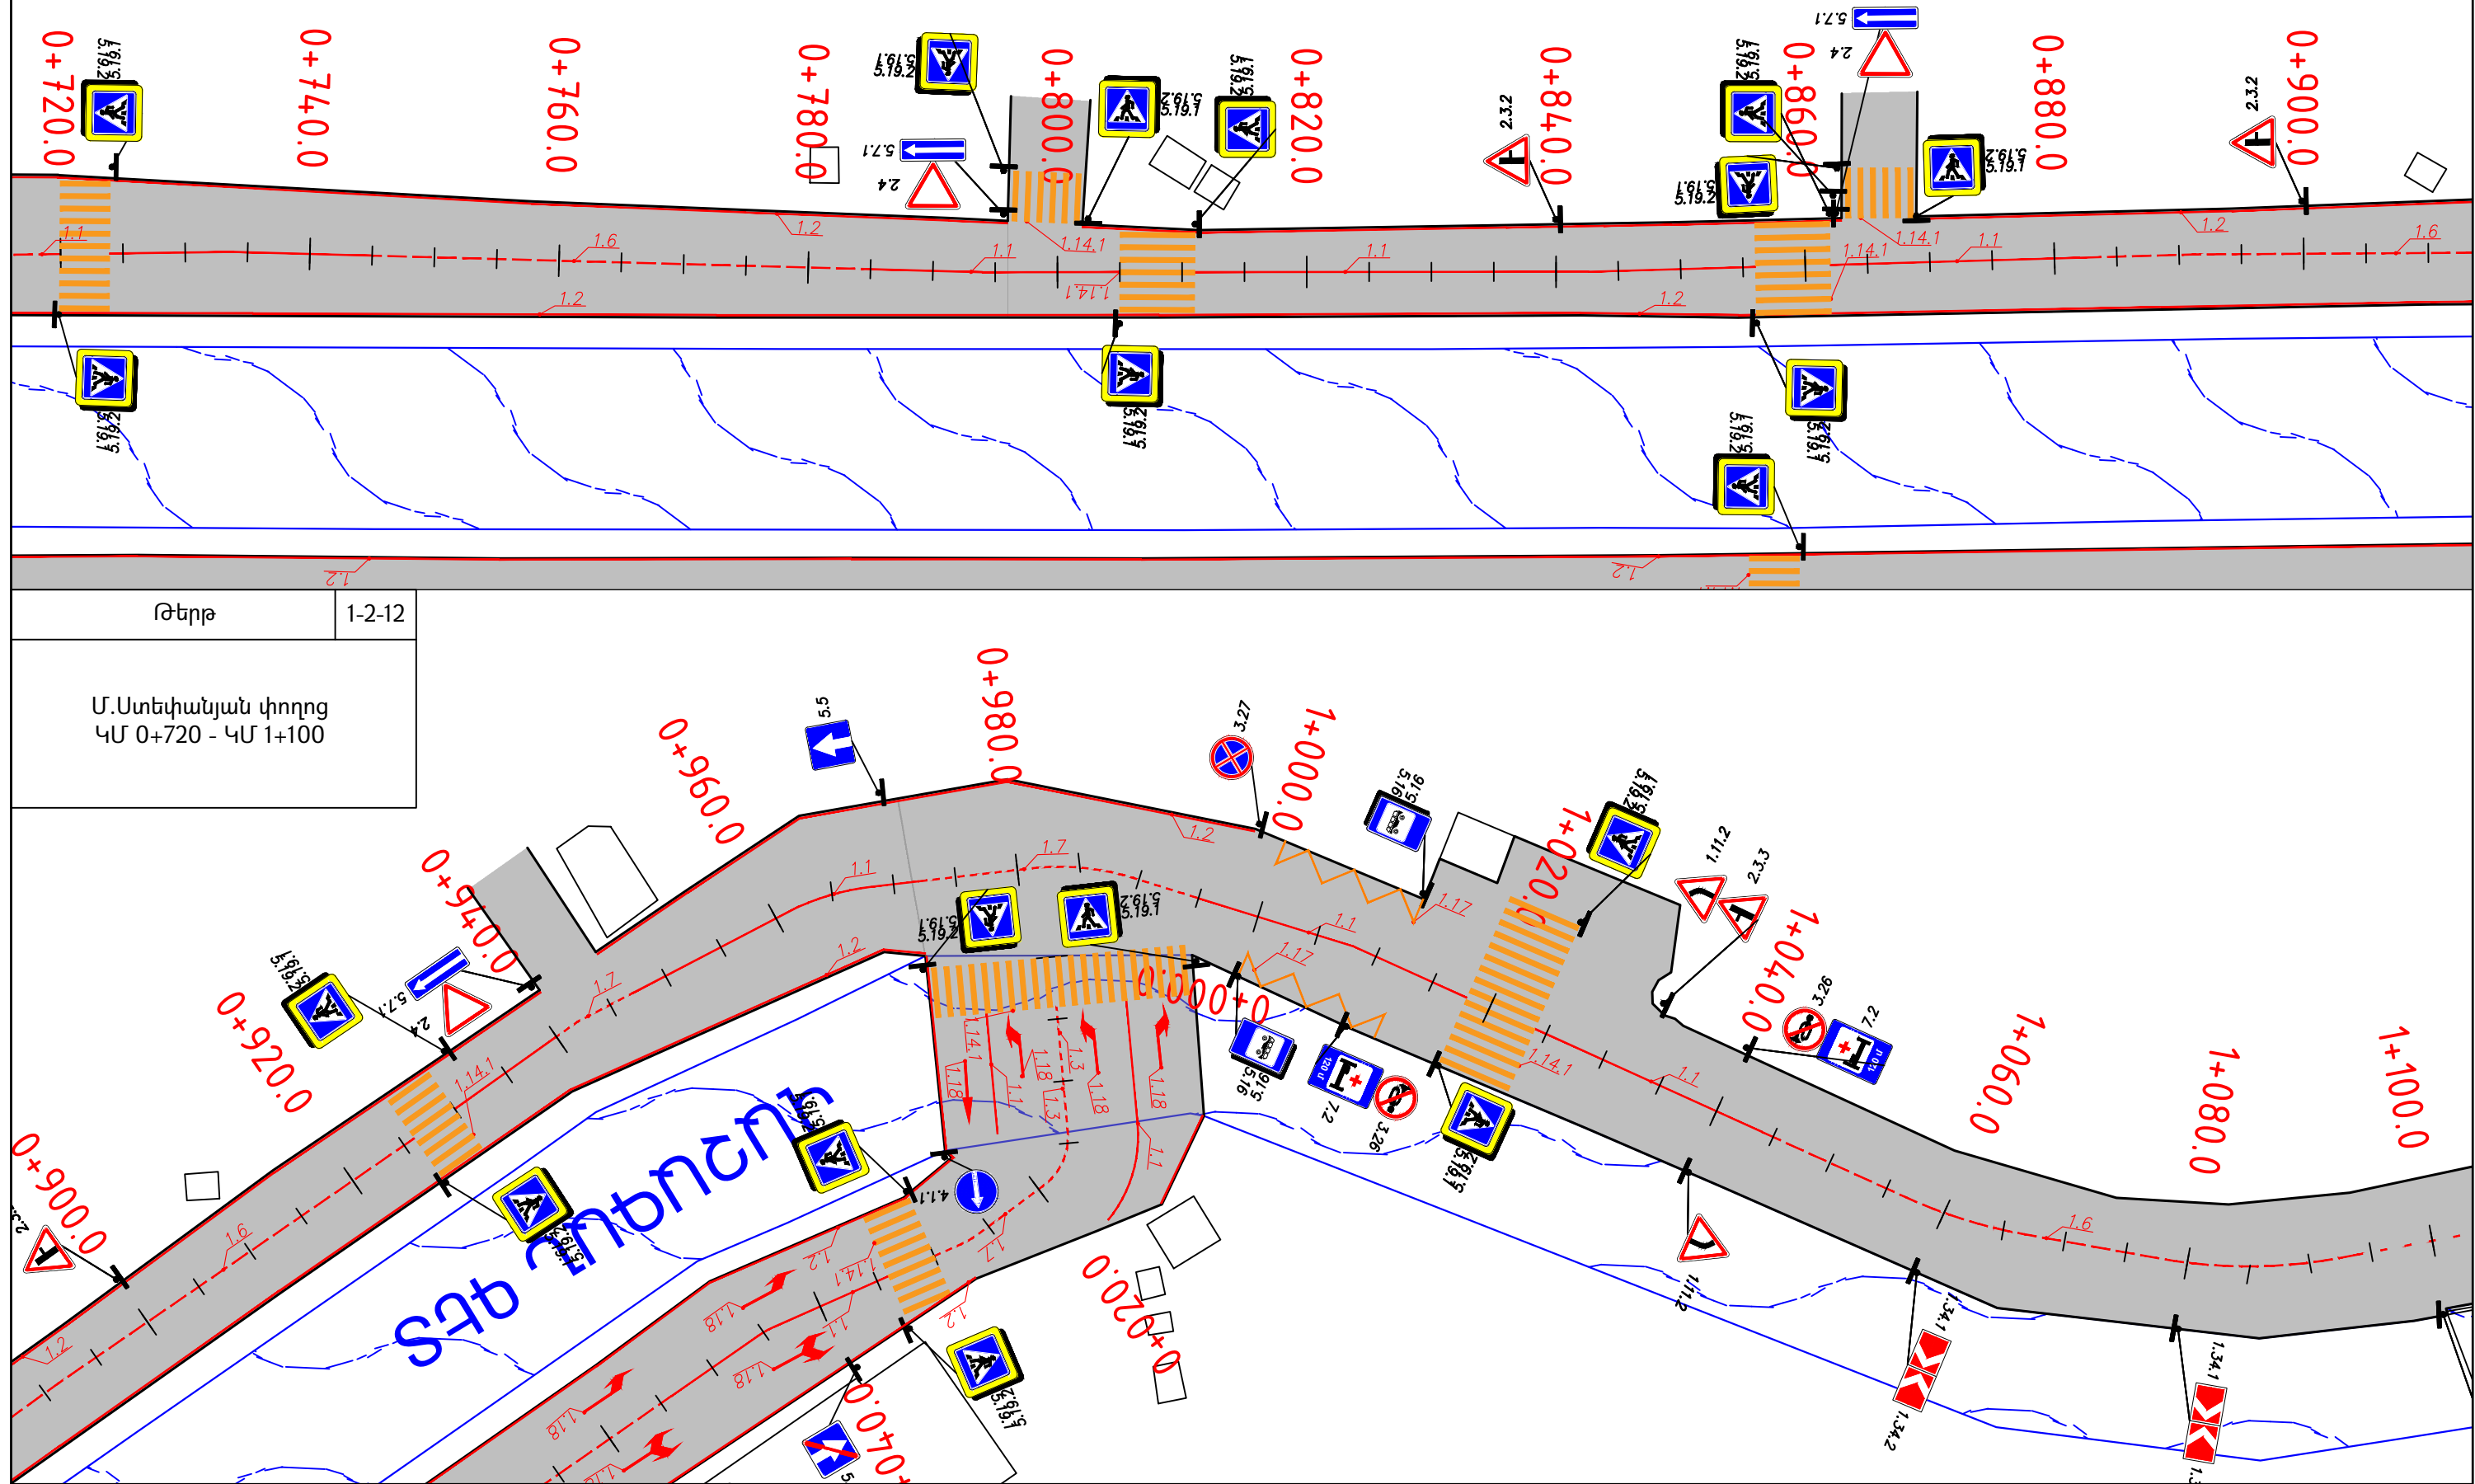

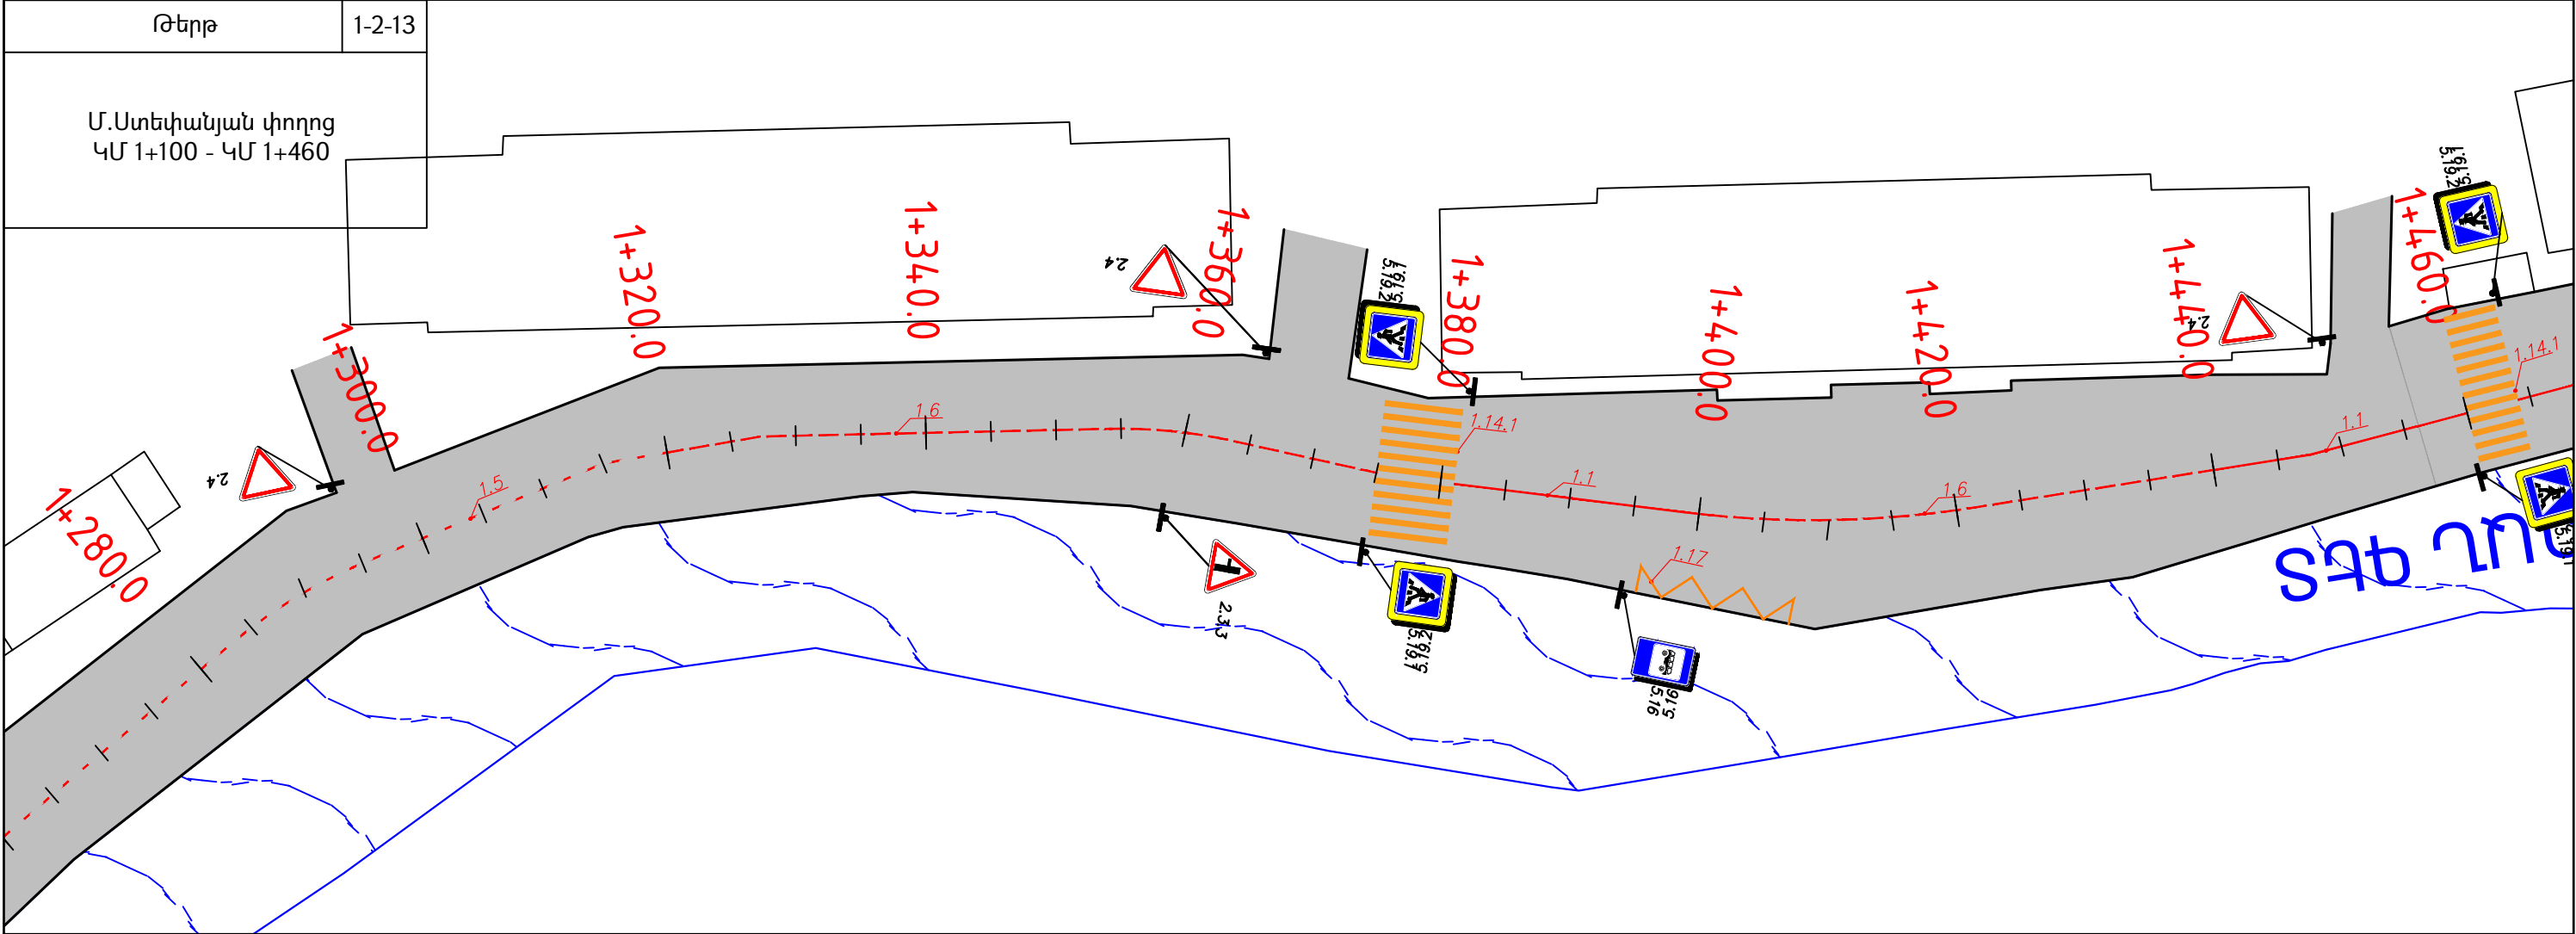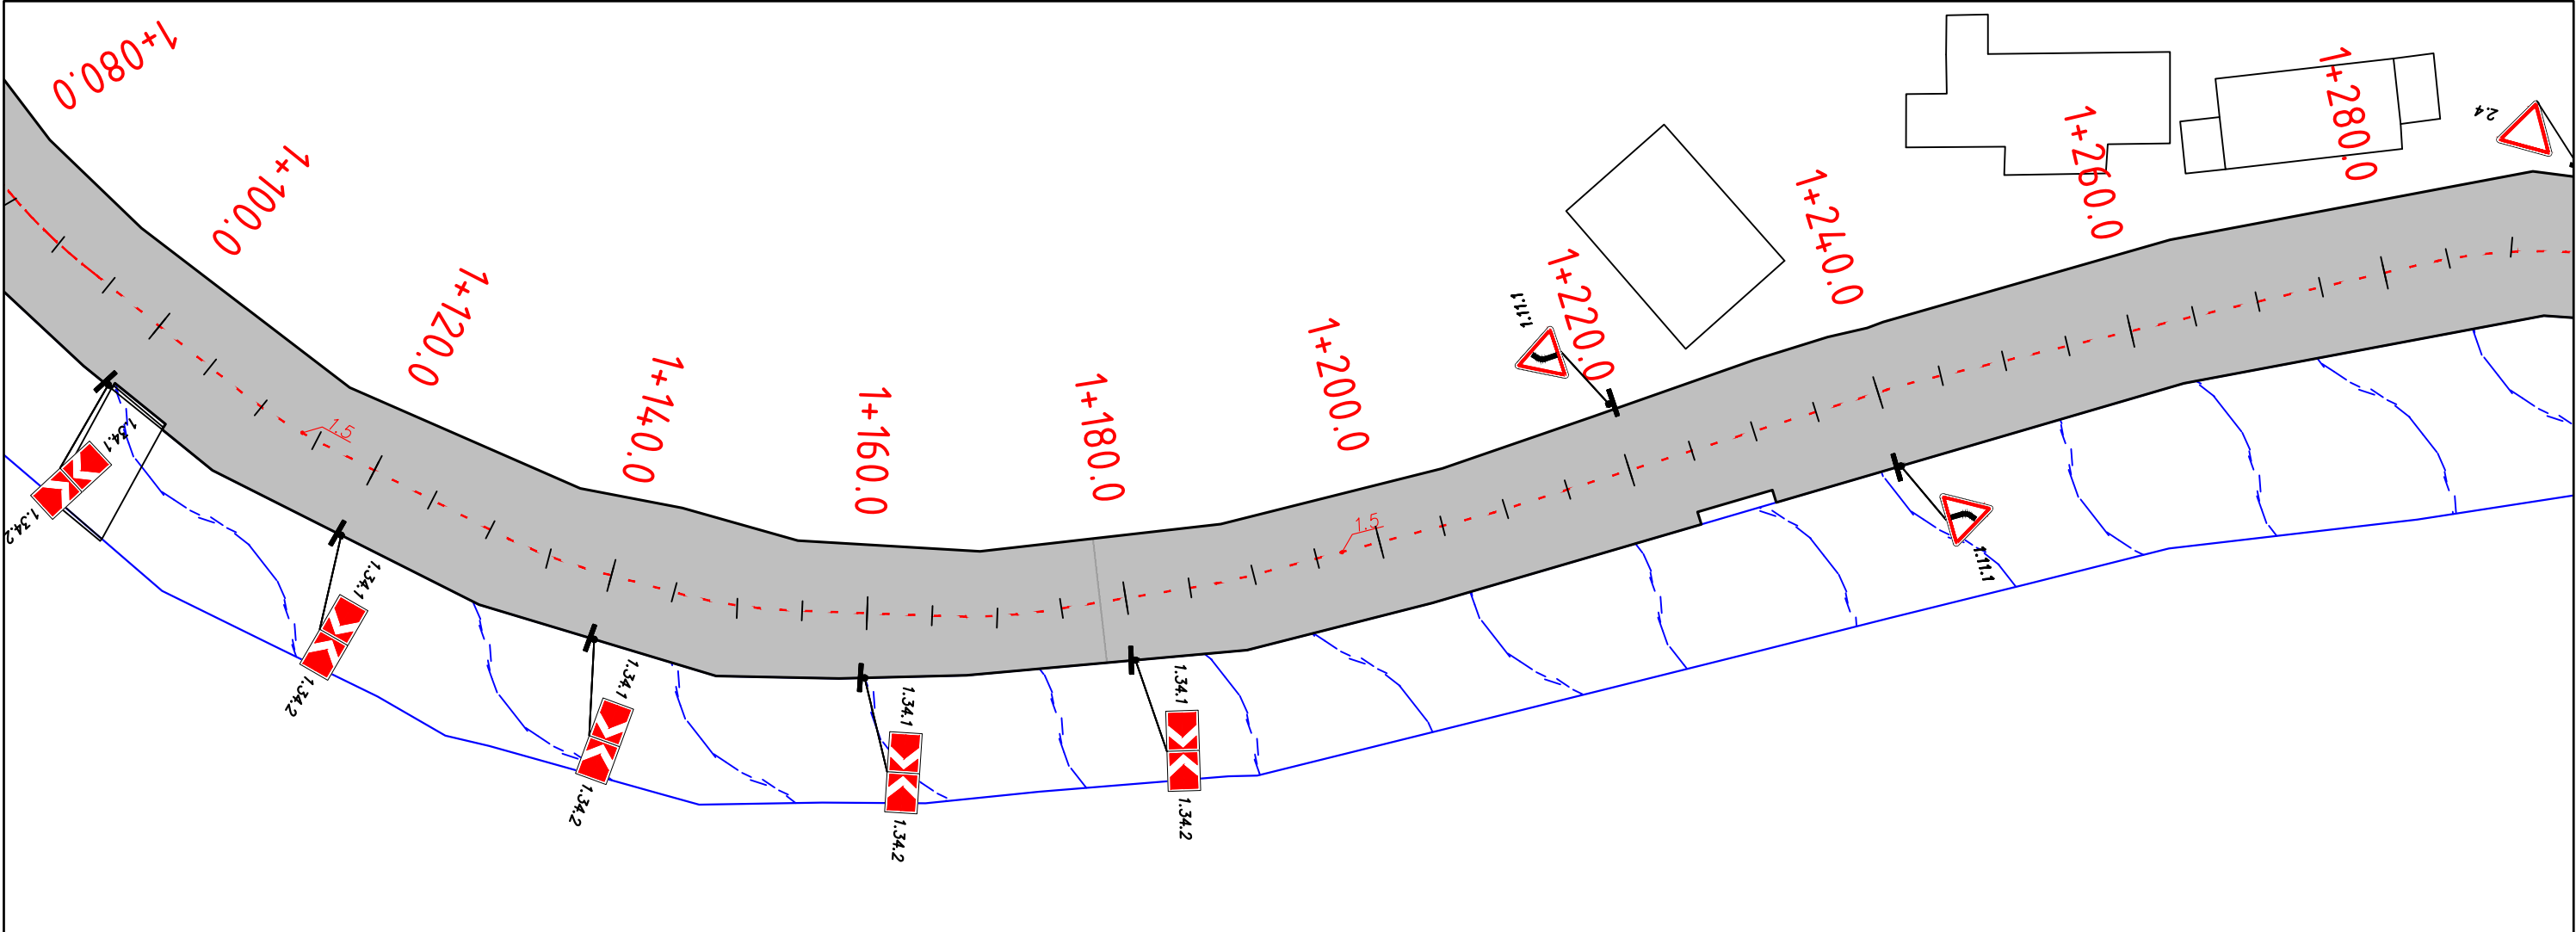

Թերթ	1-2-13
Մ.Ստեփանյան փողոց ԿՄ 1+100 - ԿՄ 1+460	

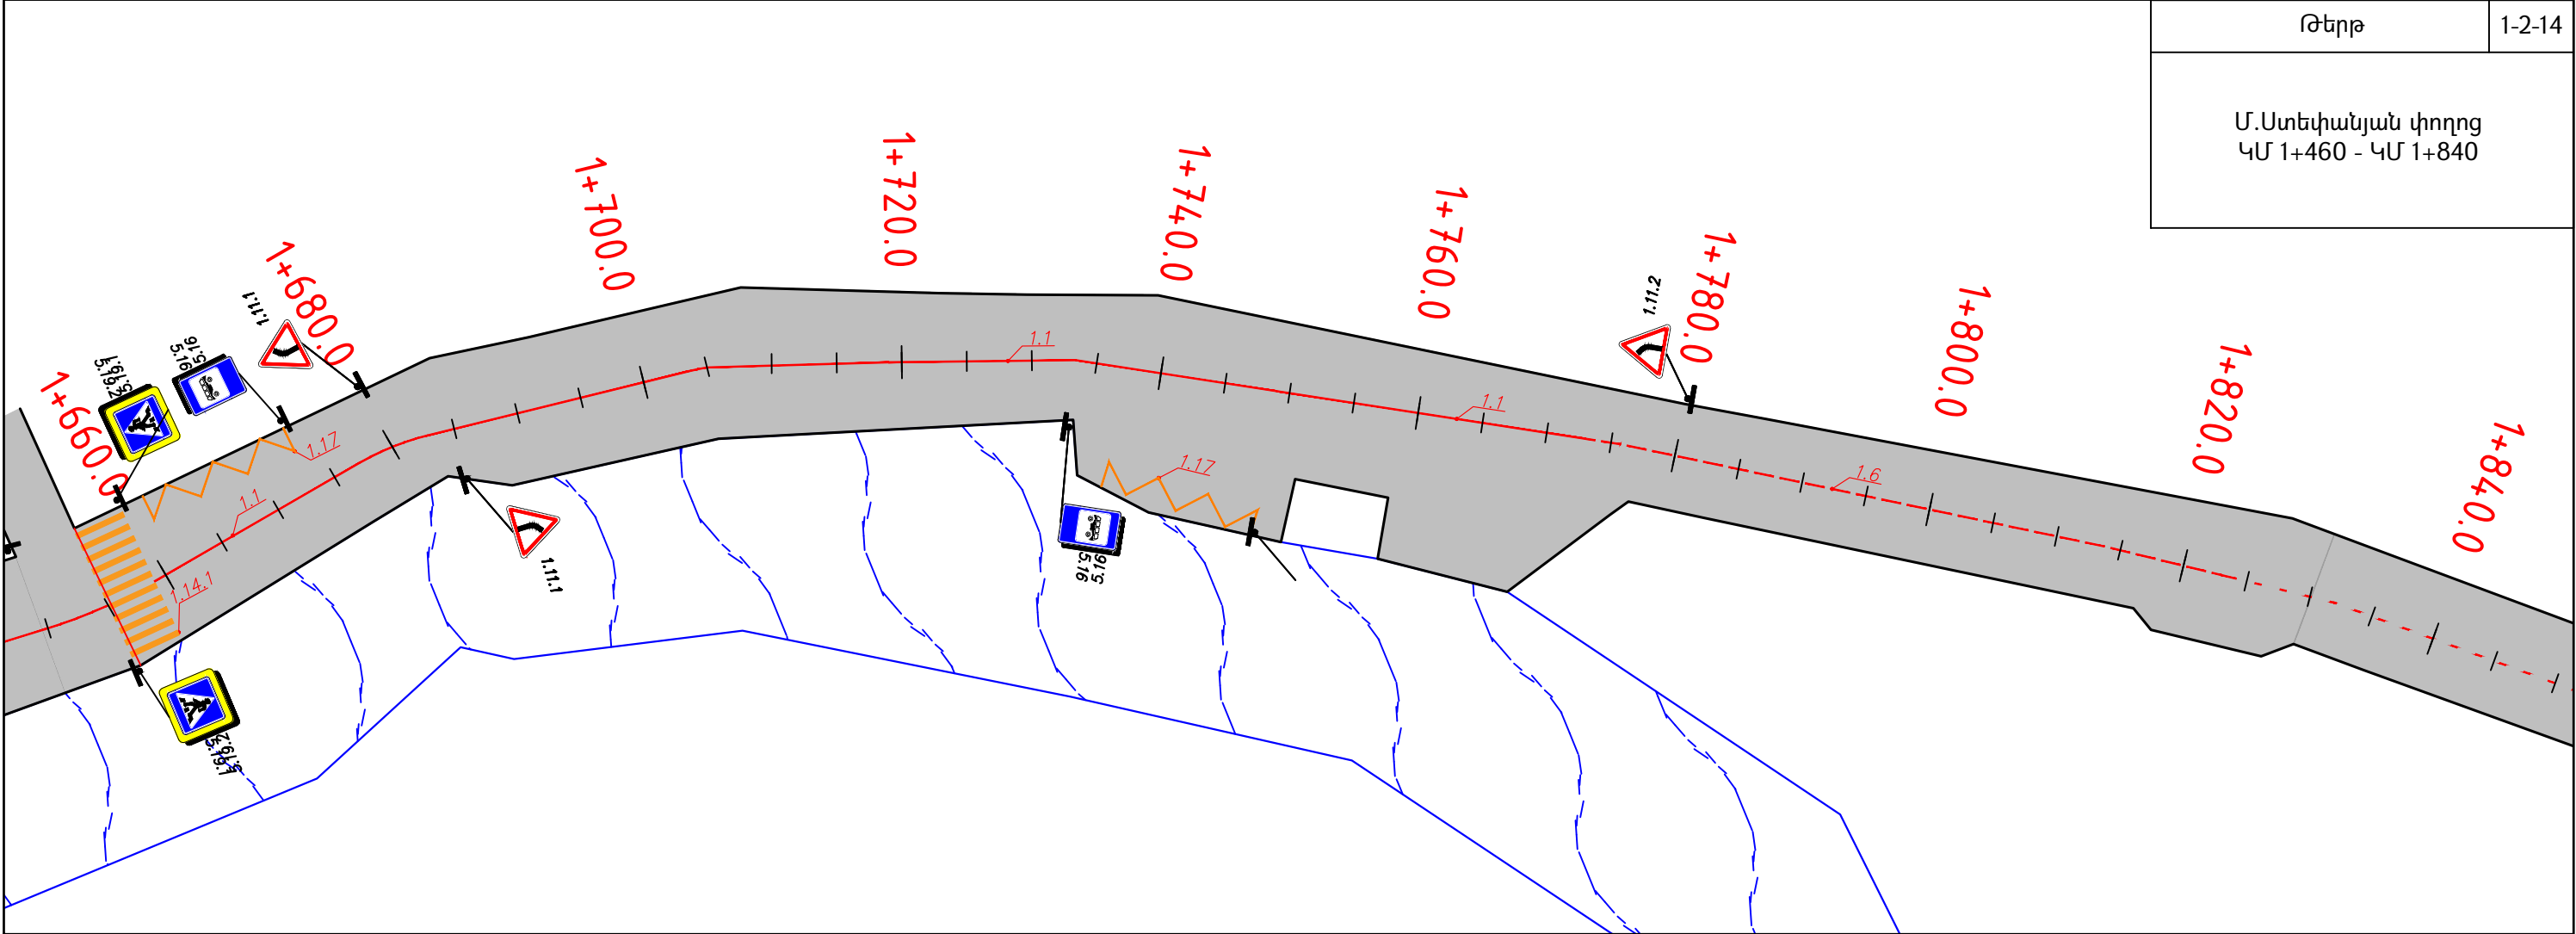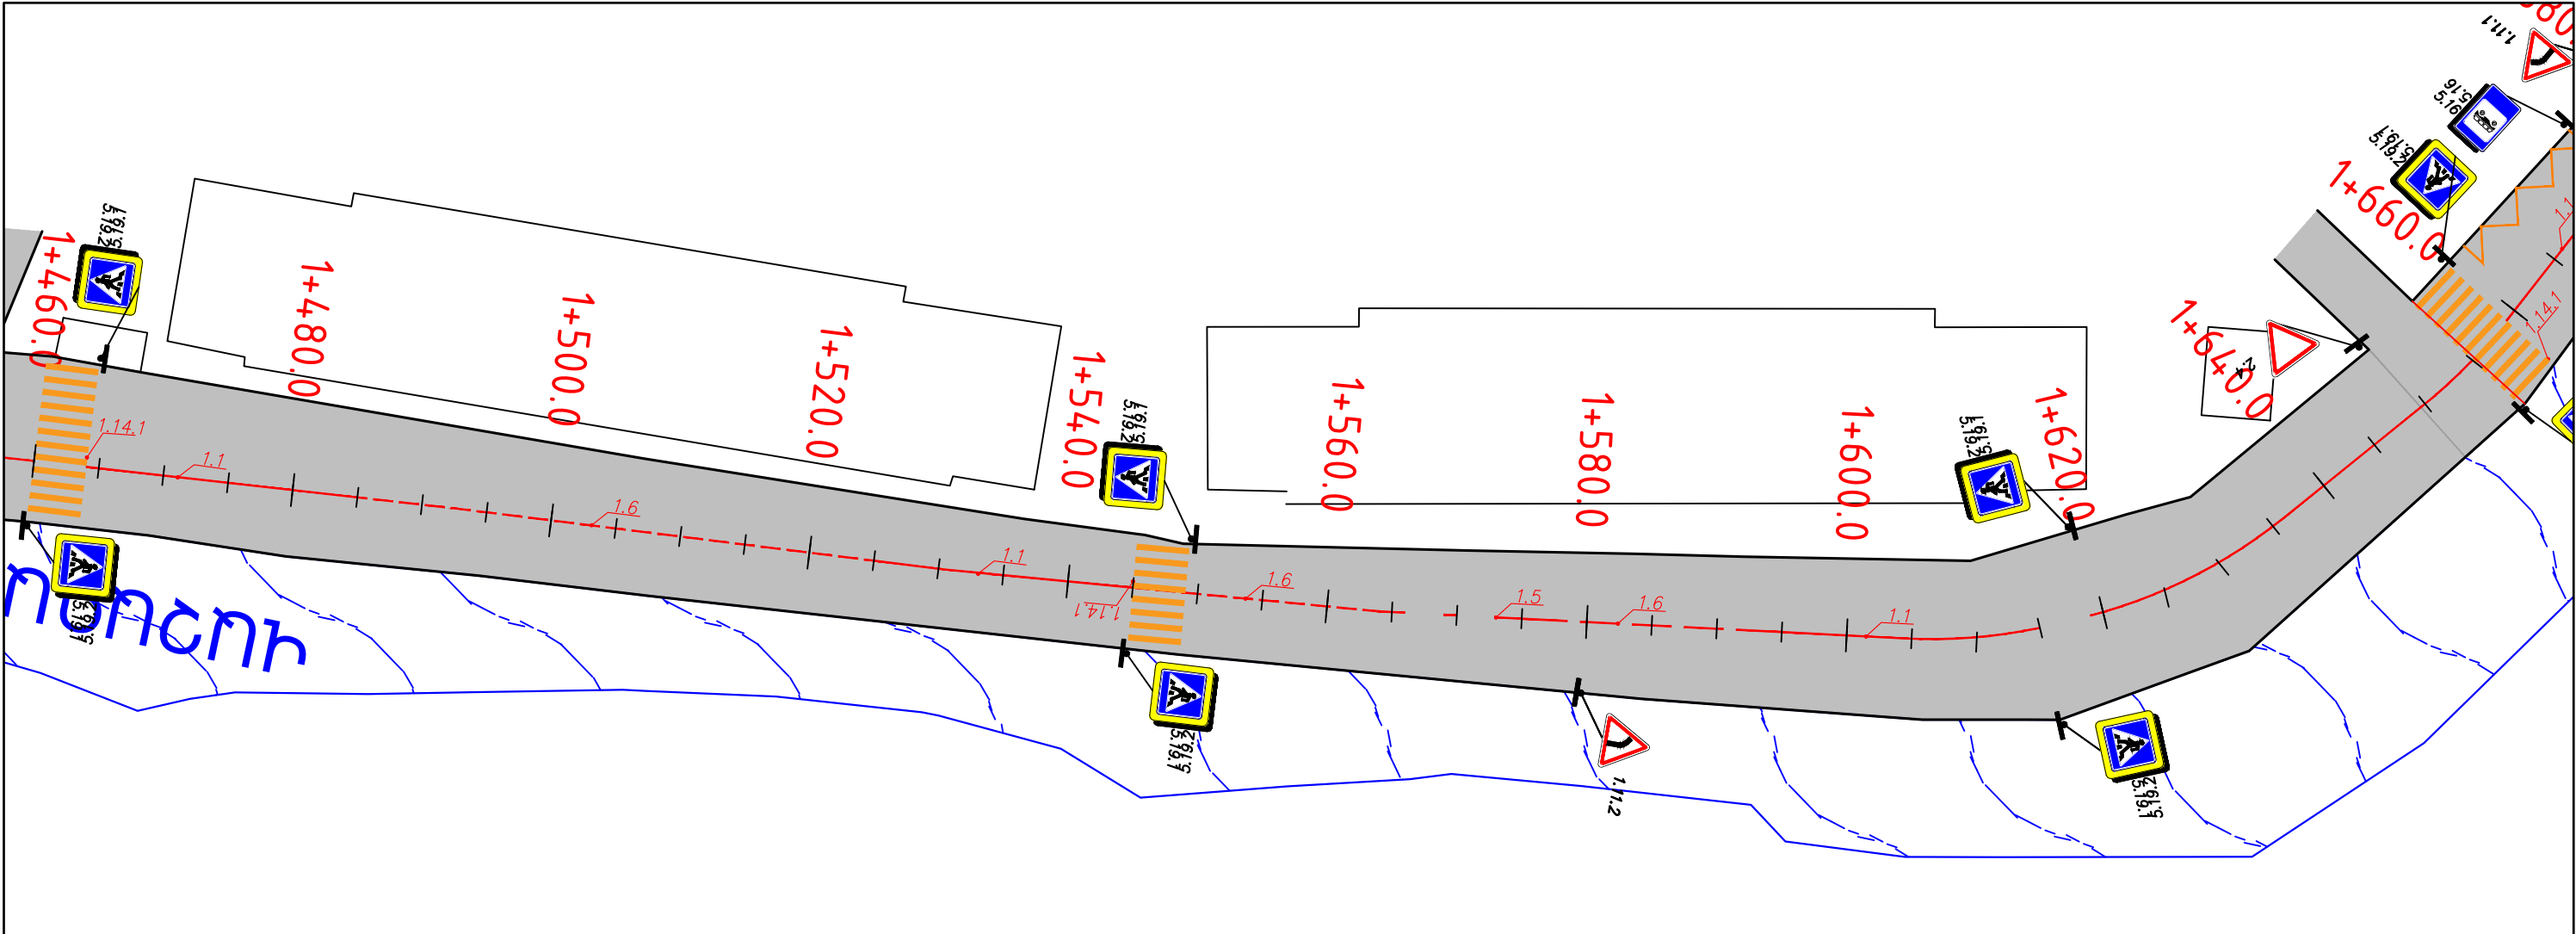


Թերթ	1-2-14
Մ.Ստեփանյան փողոց ԿՄ 1+460 - ԿՄ 1+840	





Թերթ

1-2-15


Մ.Ստեփանյան փողոց
ԿՄ 1+840 - ԿՄ 2+200

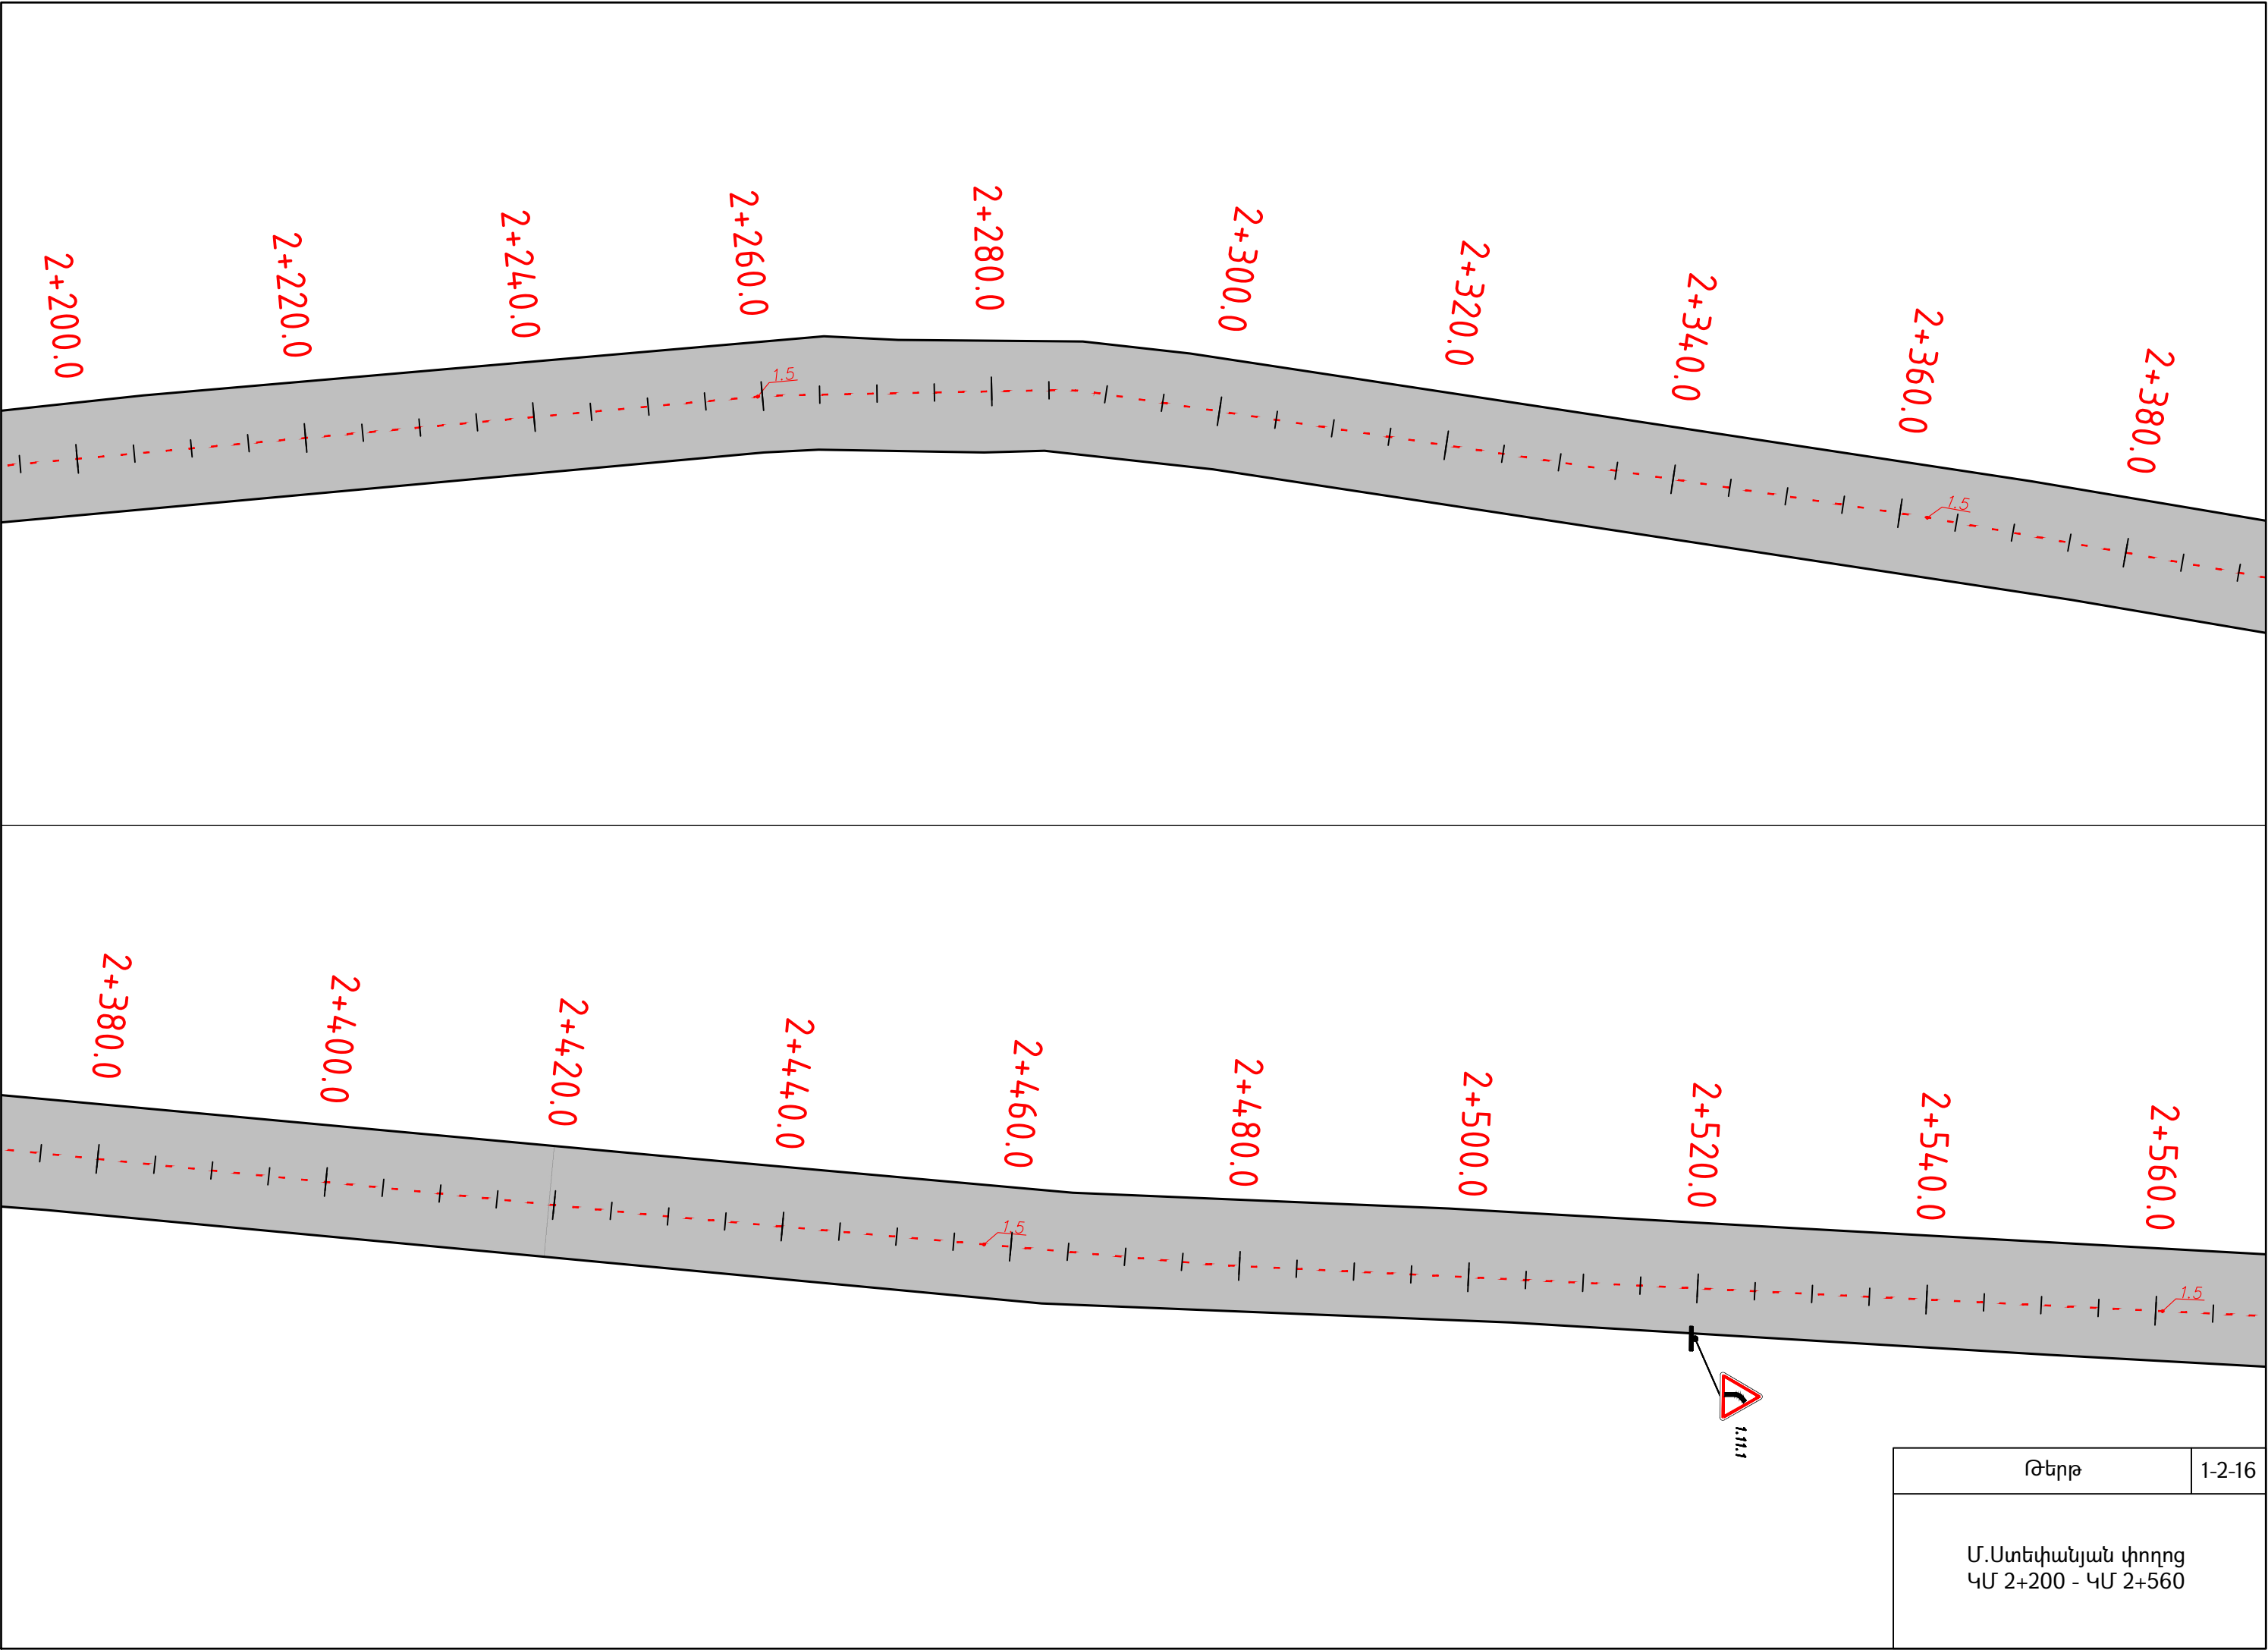


Թերթ	1-2-16
Մ.Ստեփանյան փողոց ԿՄ 2+200 - ԿՄ 2+560	

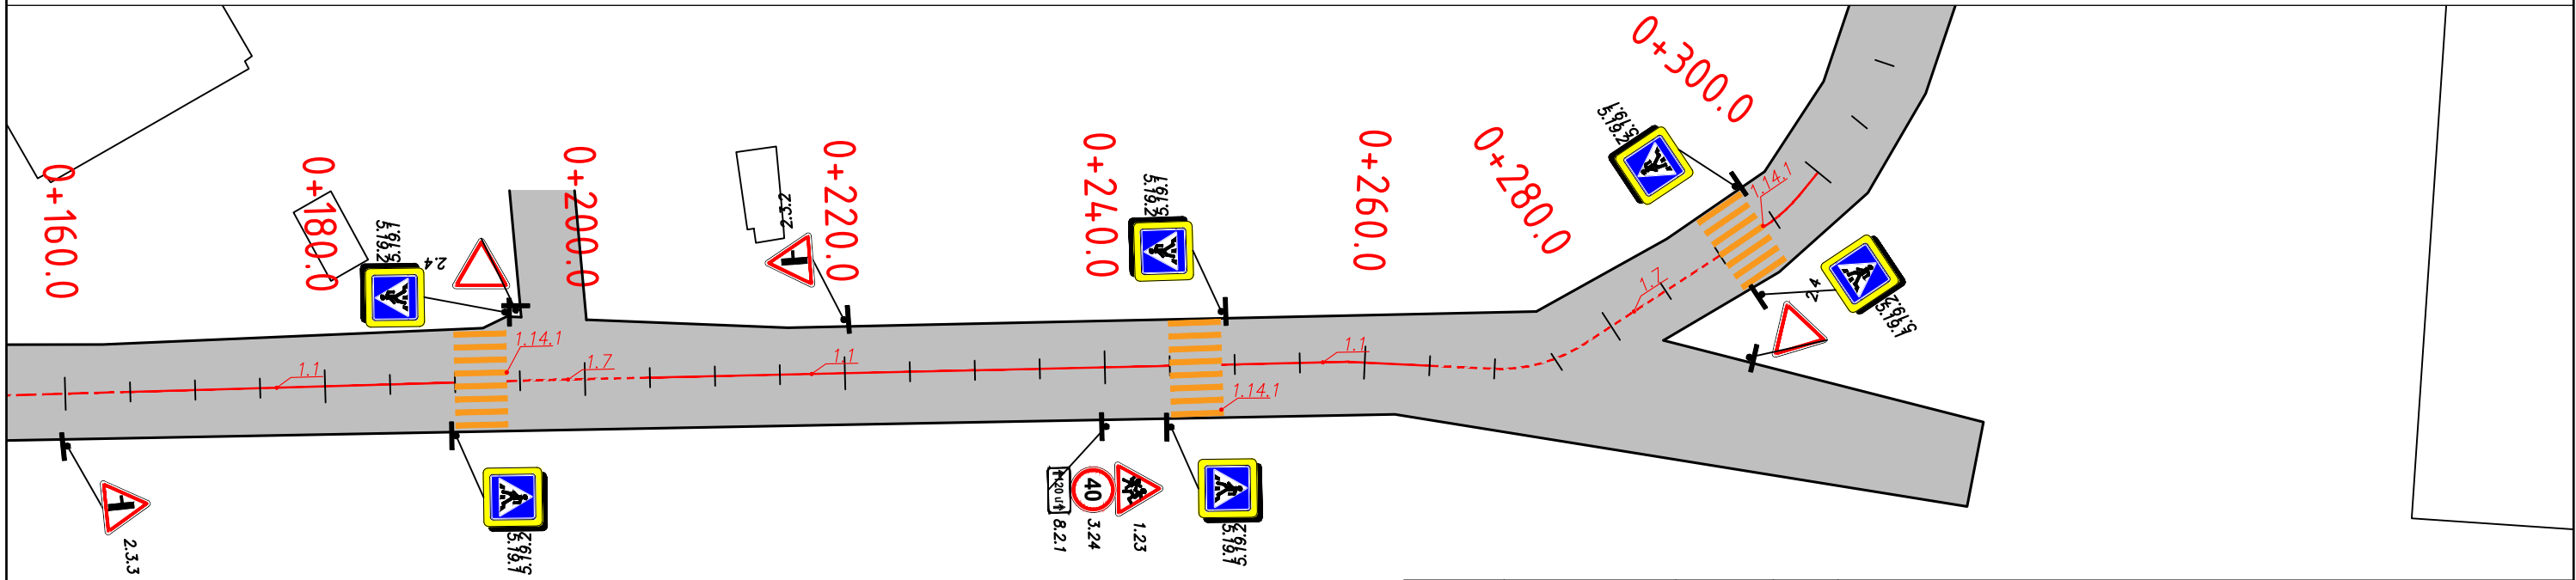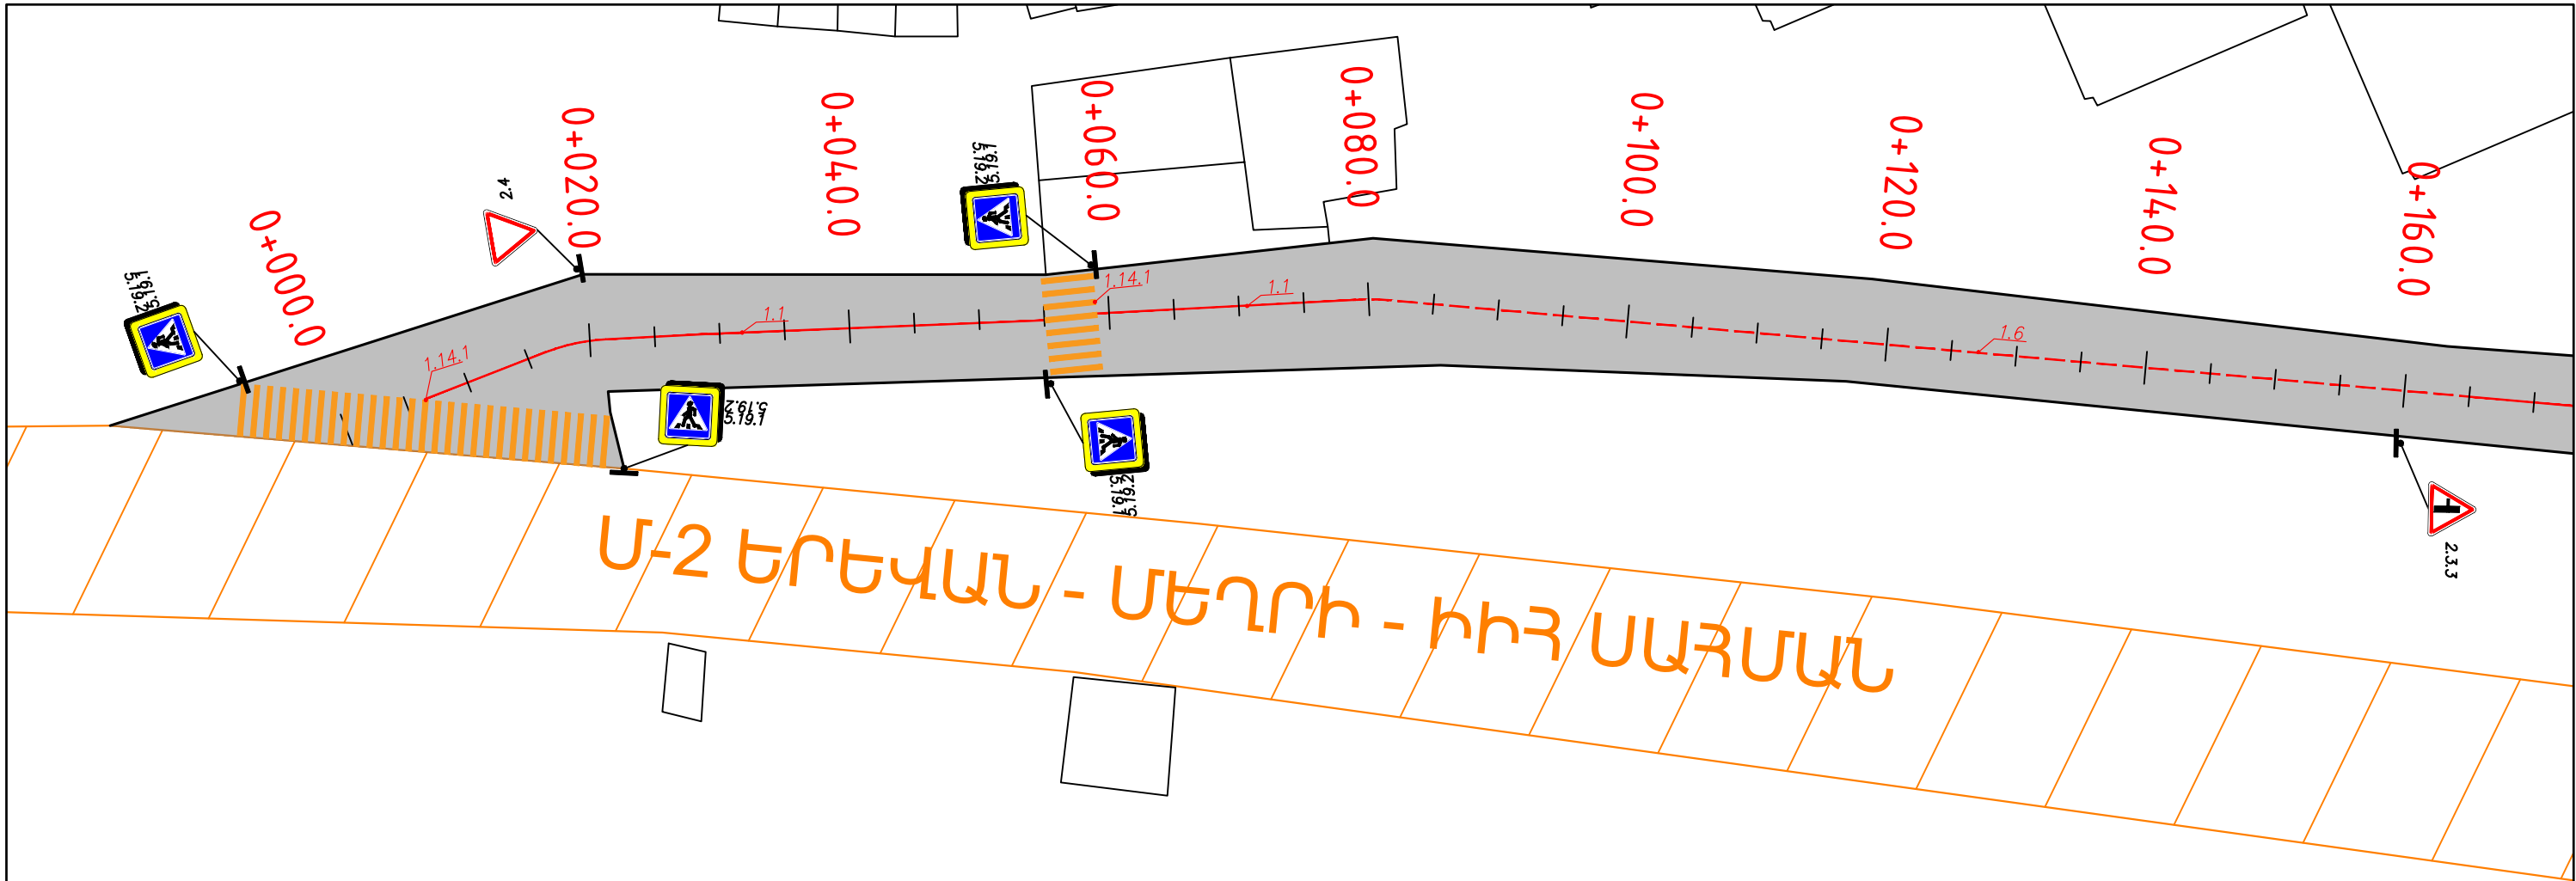


				ՀՀ Սյունիքի մարզի Կապան համայնքի ավտոմոբիլային ճանապարհների երթևեկության սխեմաների նախագիծ			
ՆԳՃ	Ա.Մամիկոնյան			Ձորք թաղամաս			
				Կահավորման հատակագիծ	Փուլ	Թերթ	Թերթեր
					ԱՆ	1-3-18	74
				ԿՄ 0+000 – ԿՄ 0+300 Մ 1:500	<<ՀԱՆՐԻ ՔՈՆՍԱԼԹ >> ՍՊԸ		
					 2025		


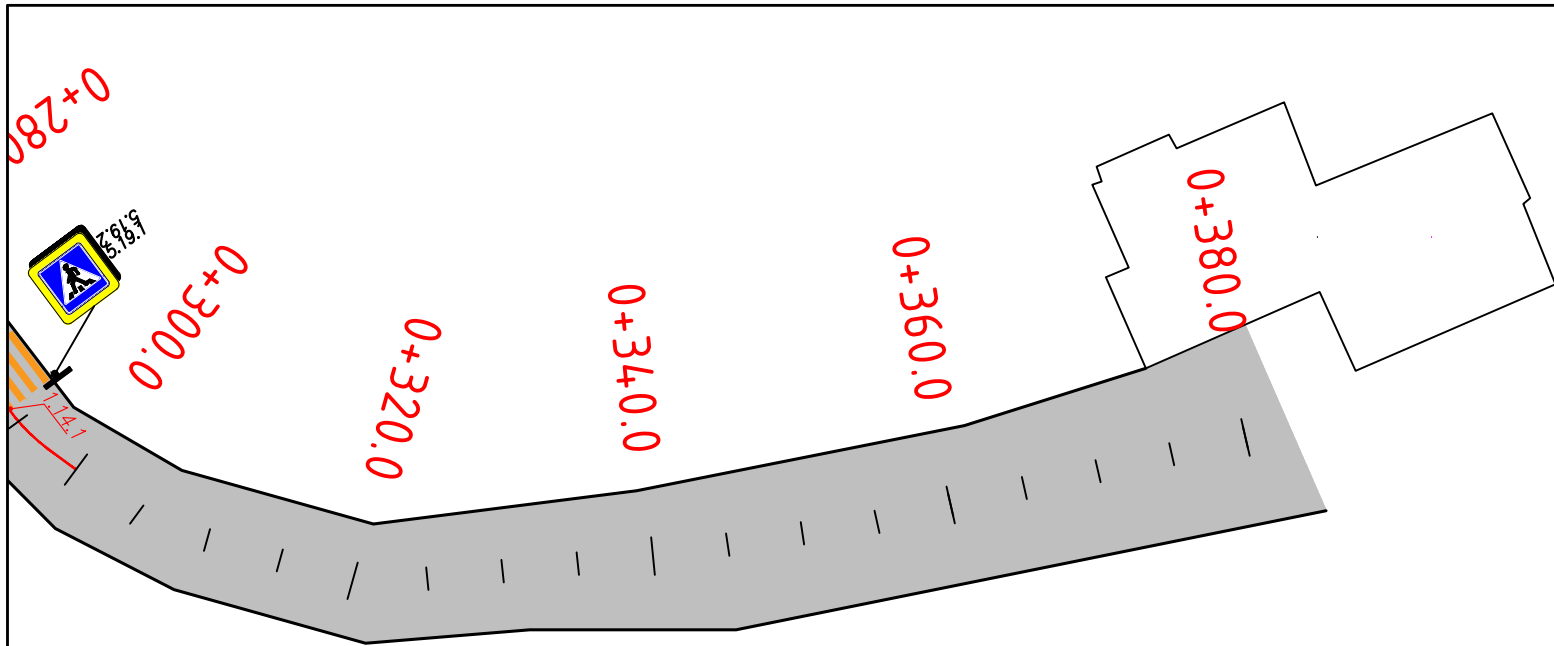



Թերթ	1-3-19
Ձորք թաղամաս ԿՄ 0+300 - ԿՄ 0+380	


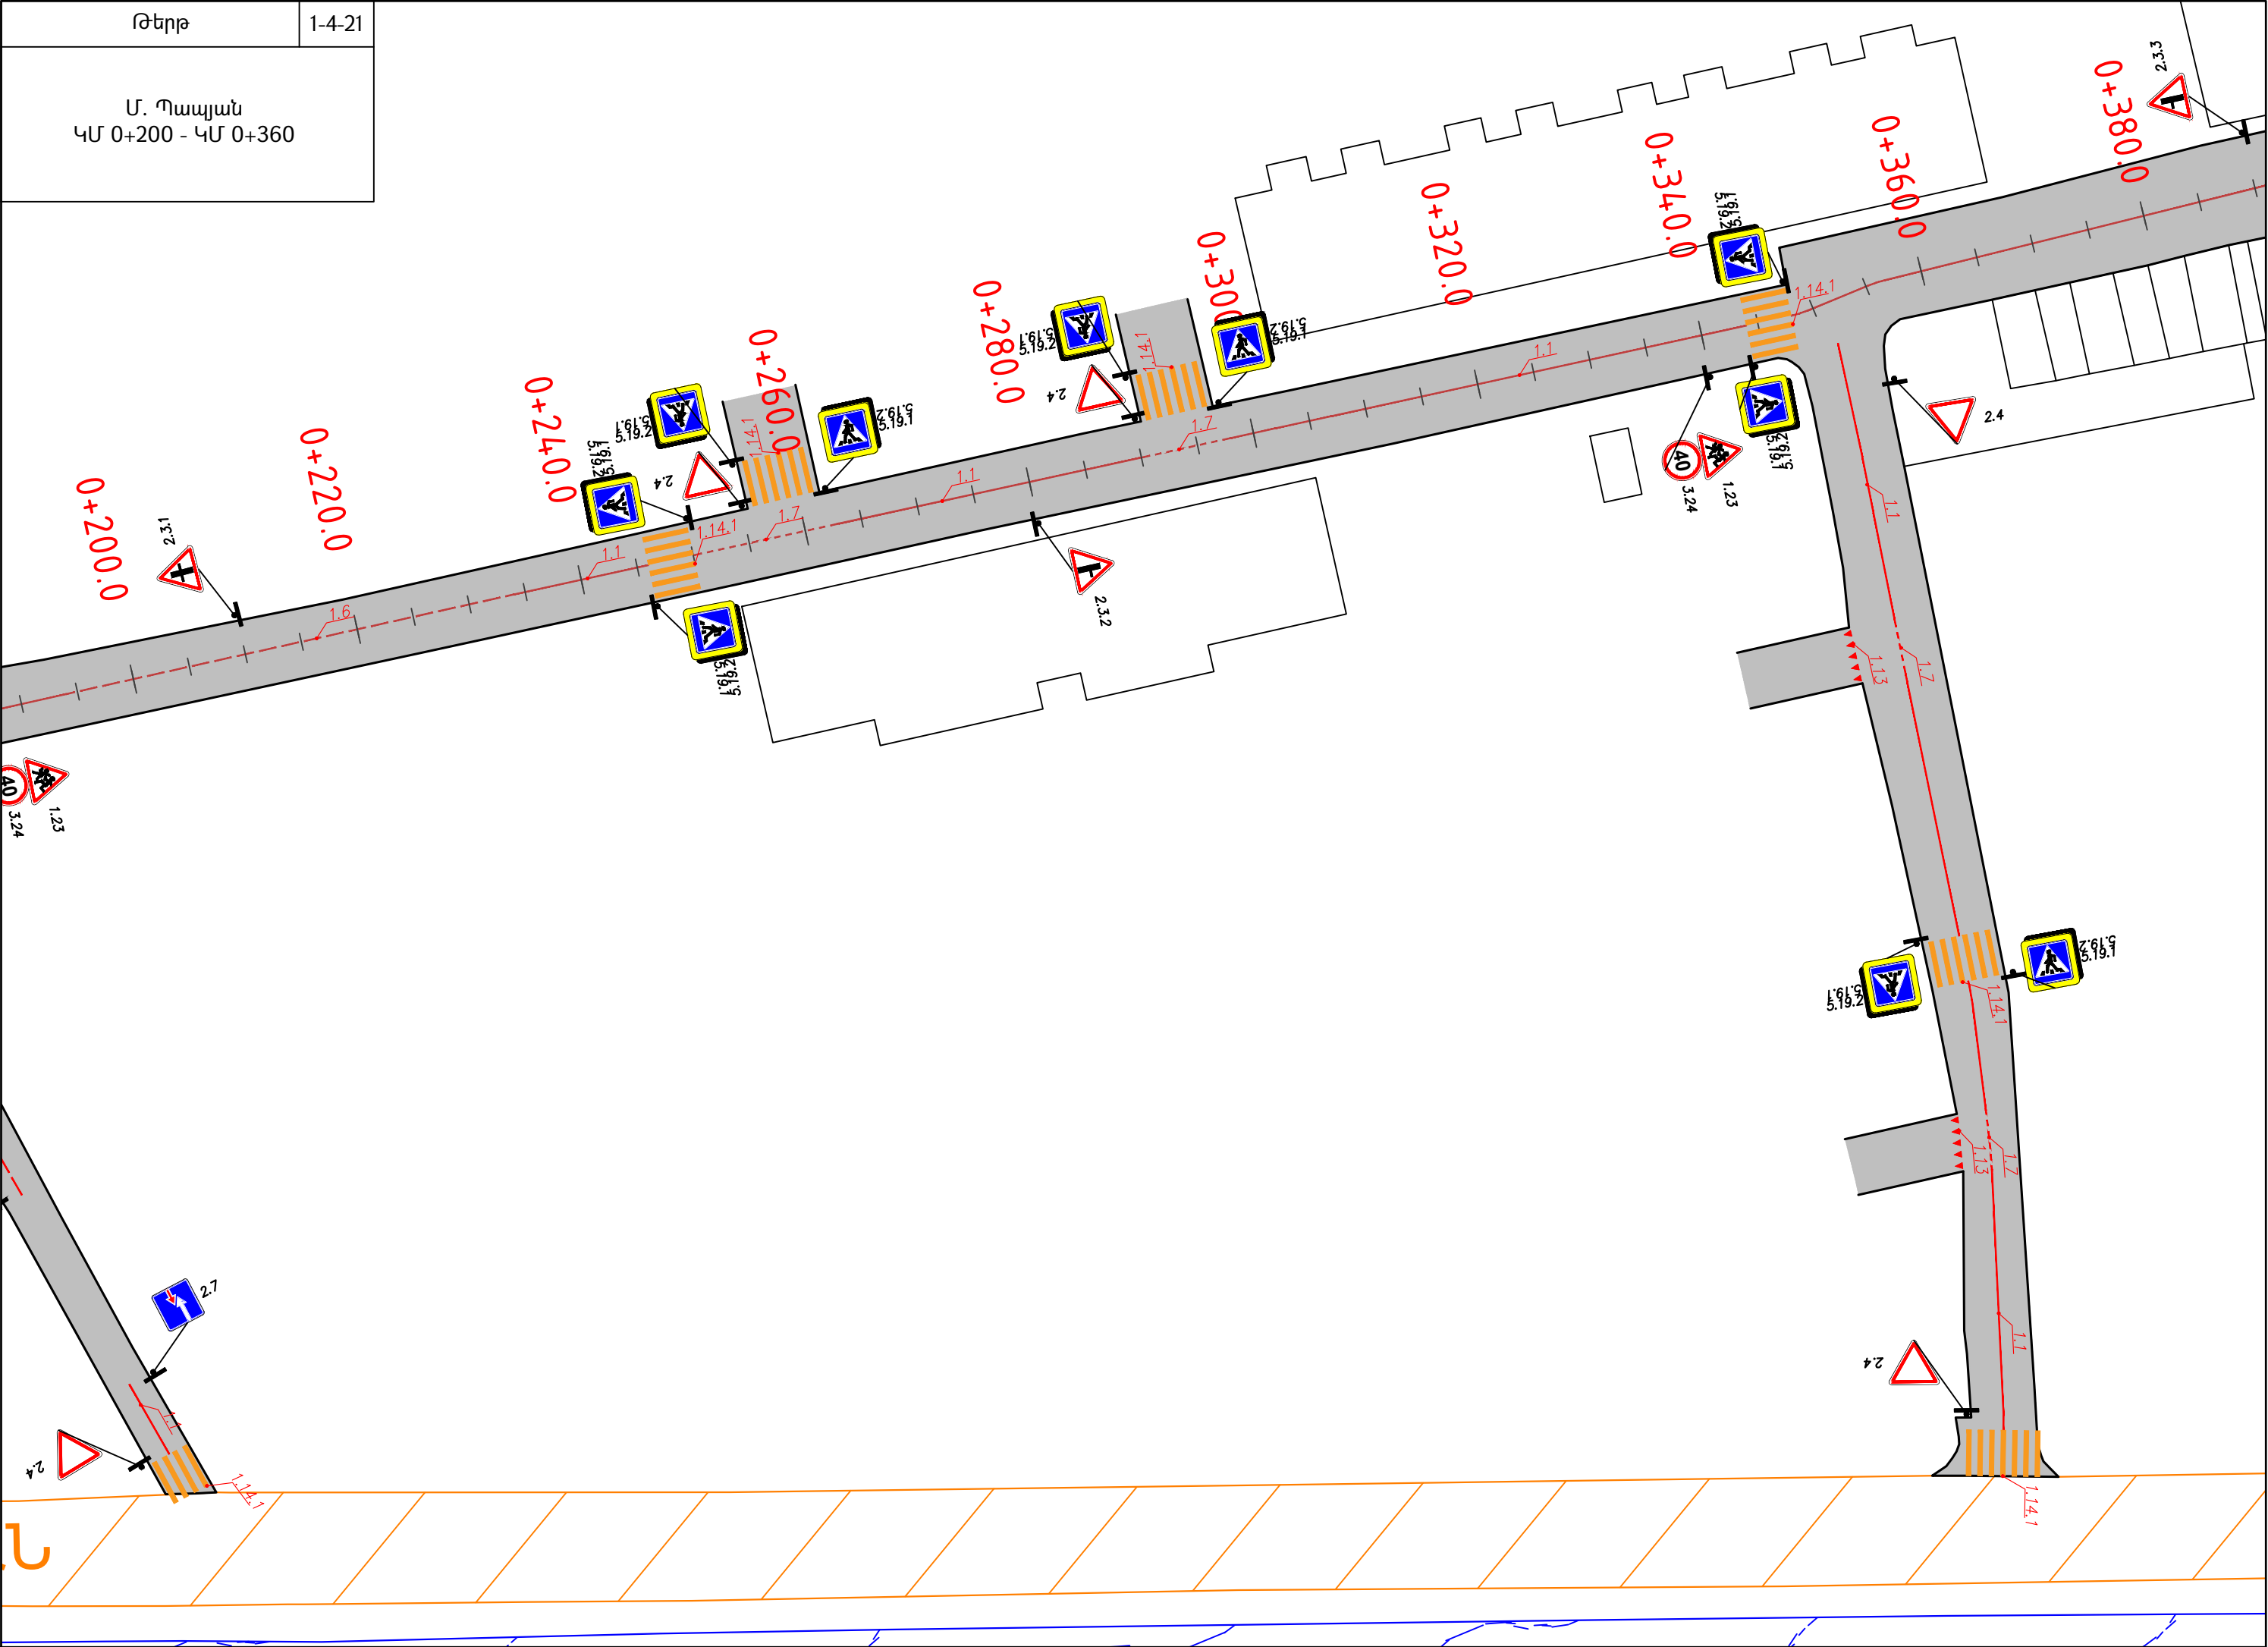


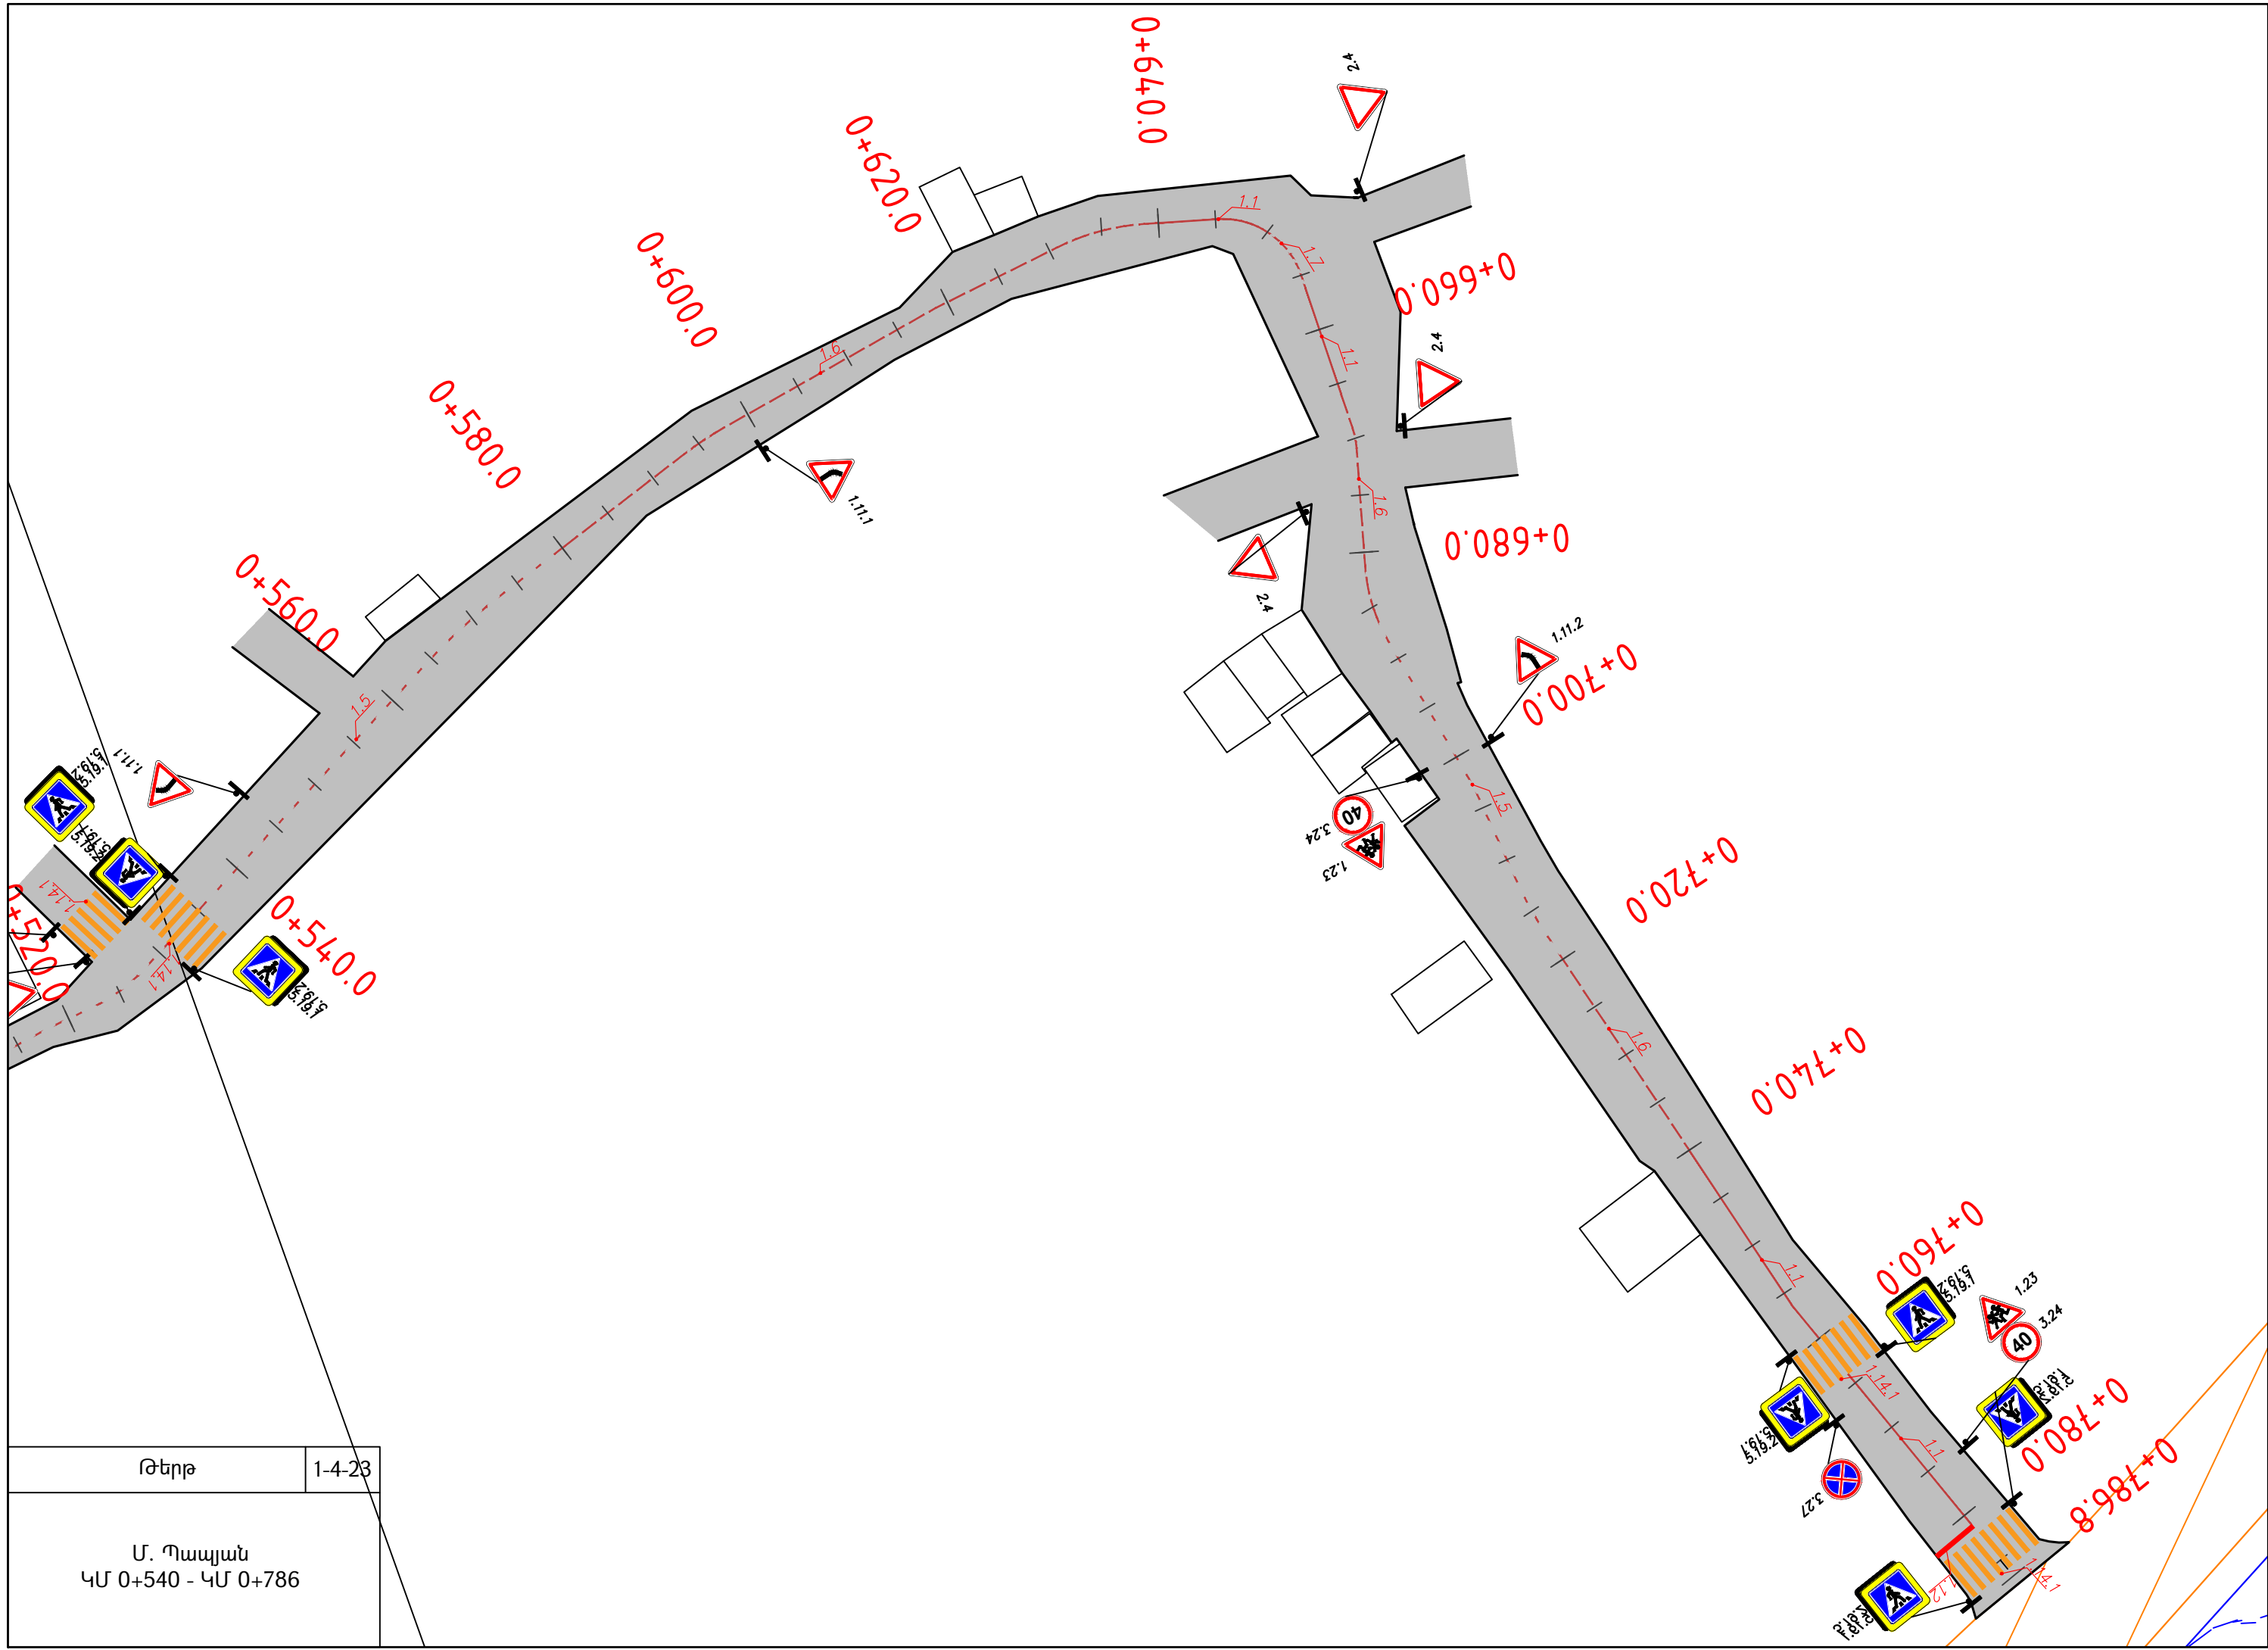


Թերթ	1-4-23
Մ. Պապյան ԿՄ 0+540 - ԿՄ 0+786	

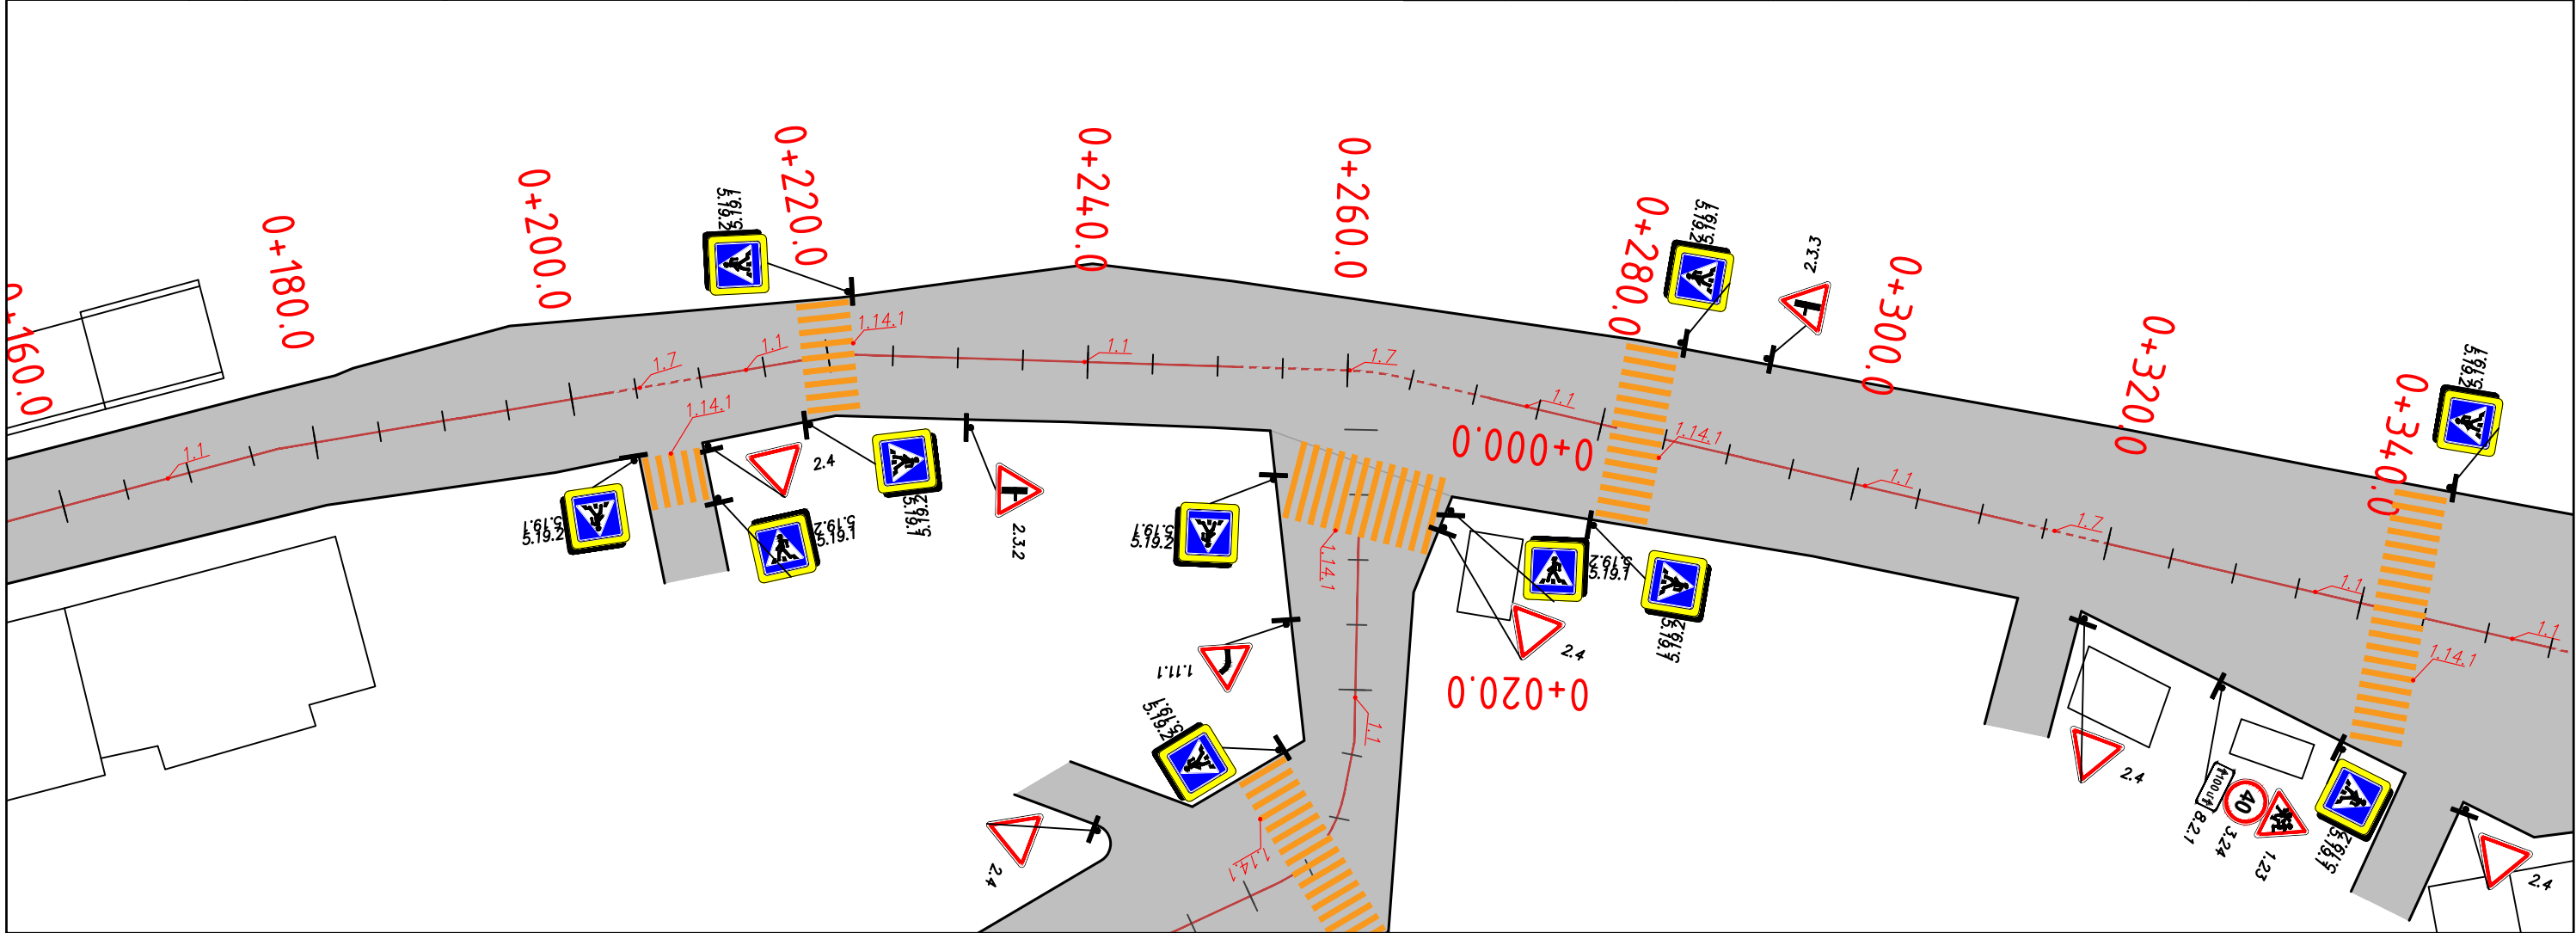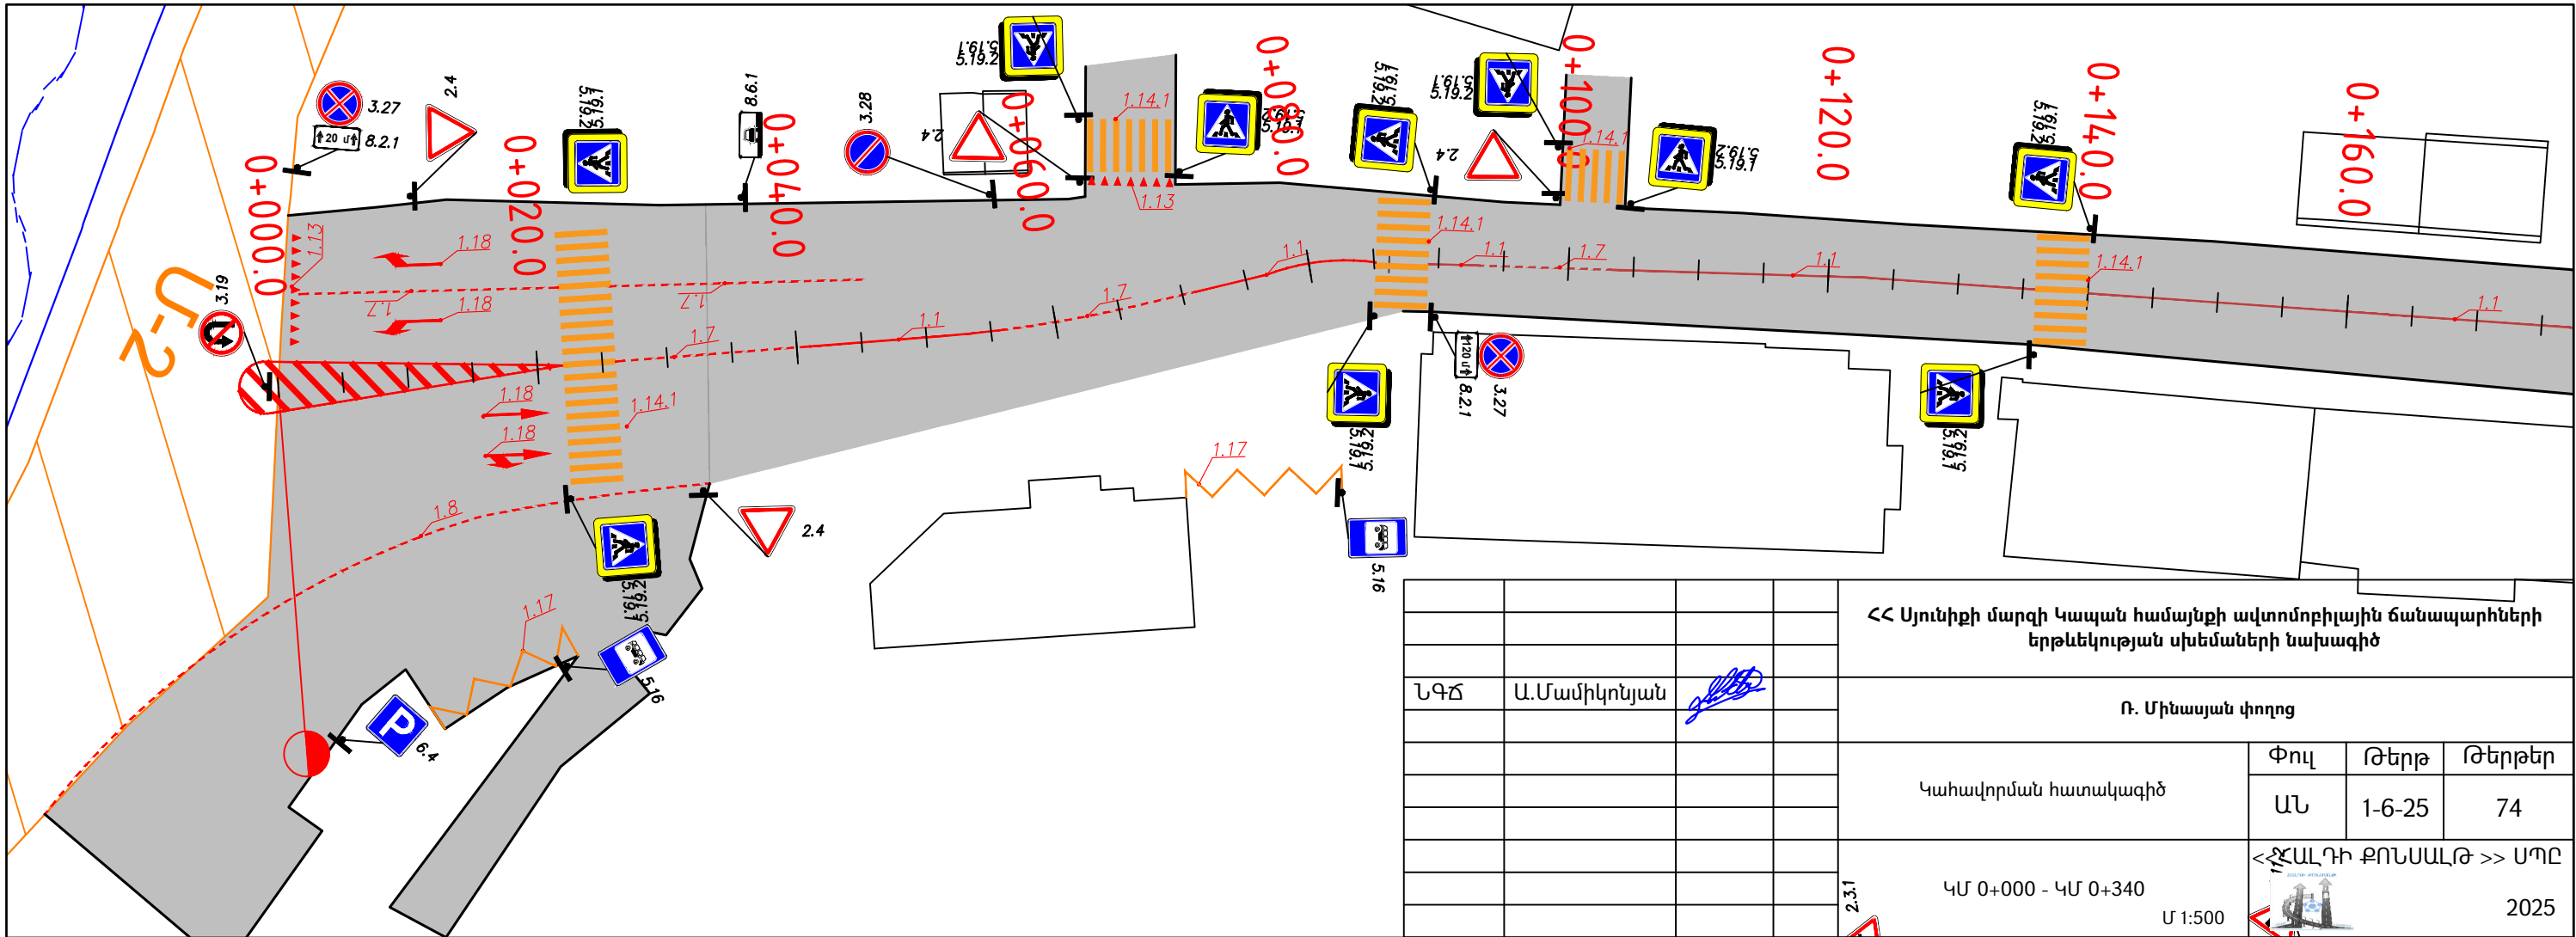

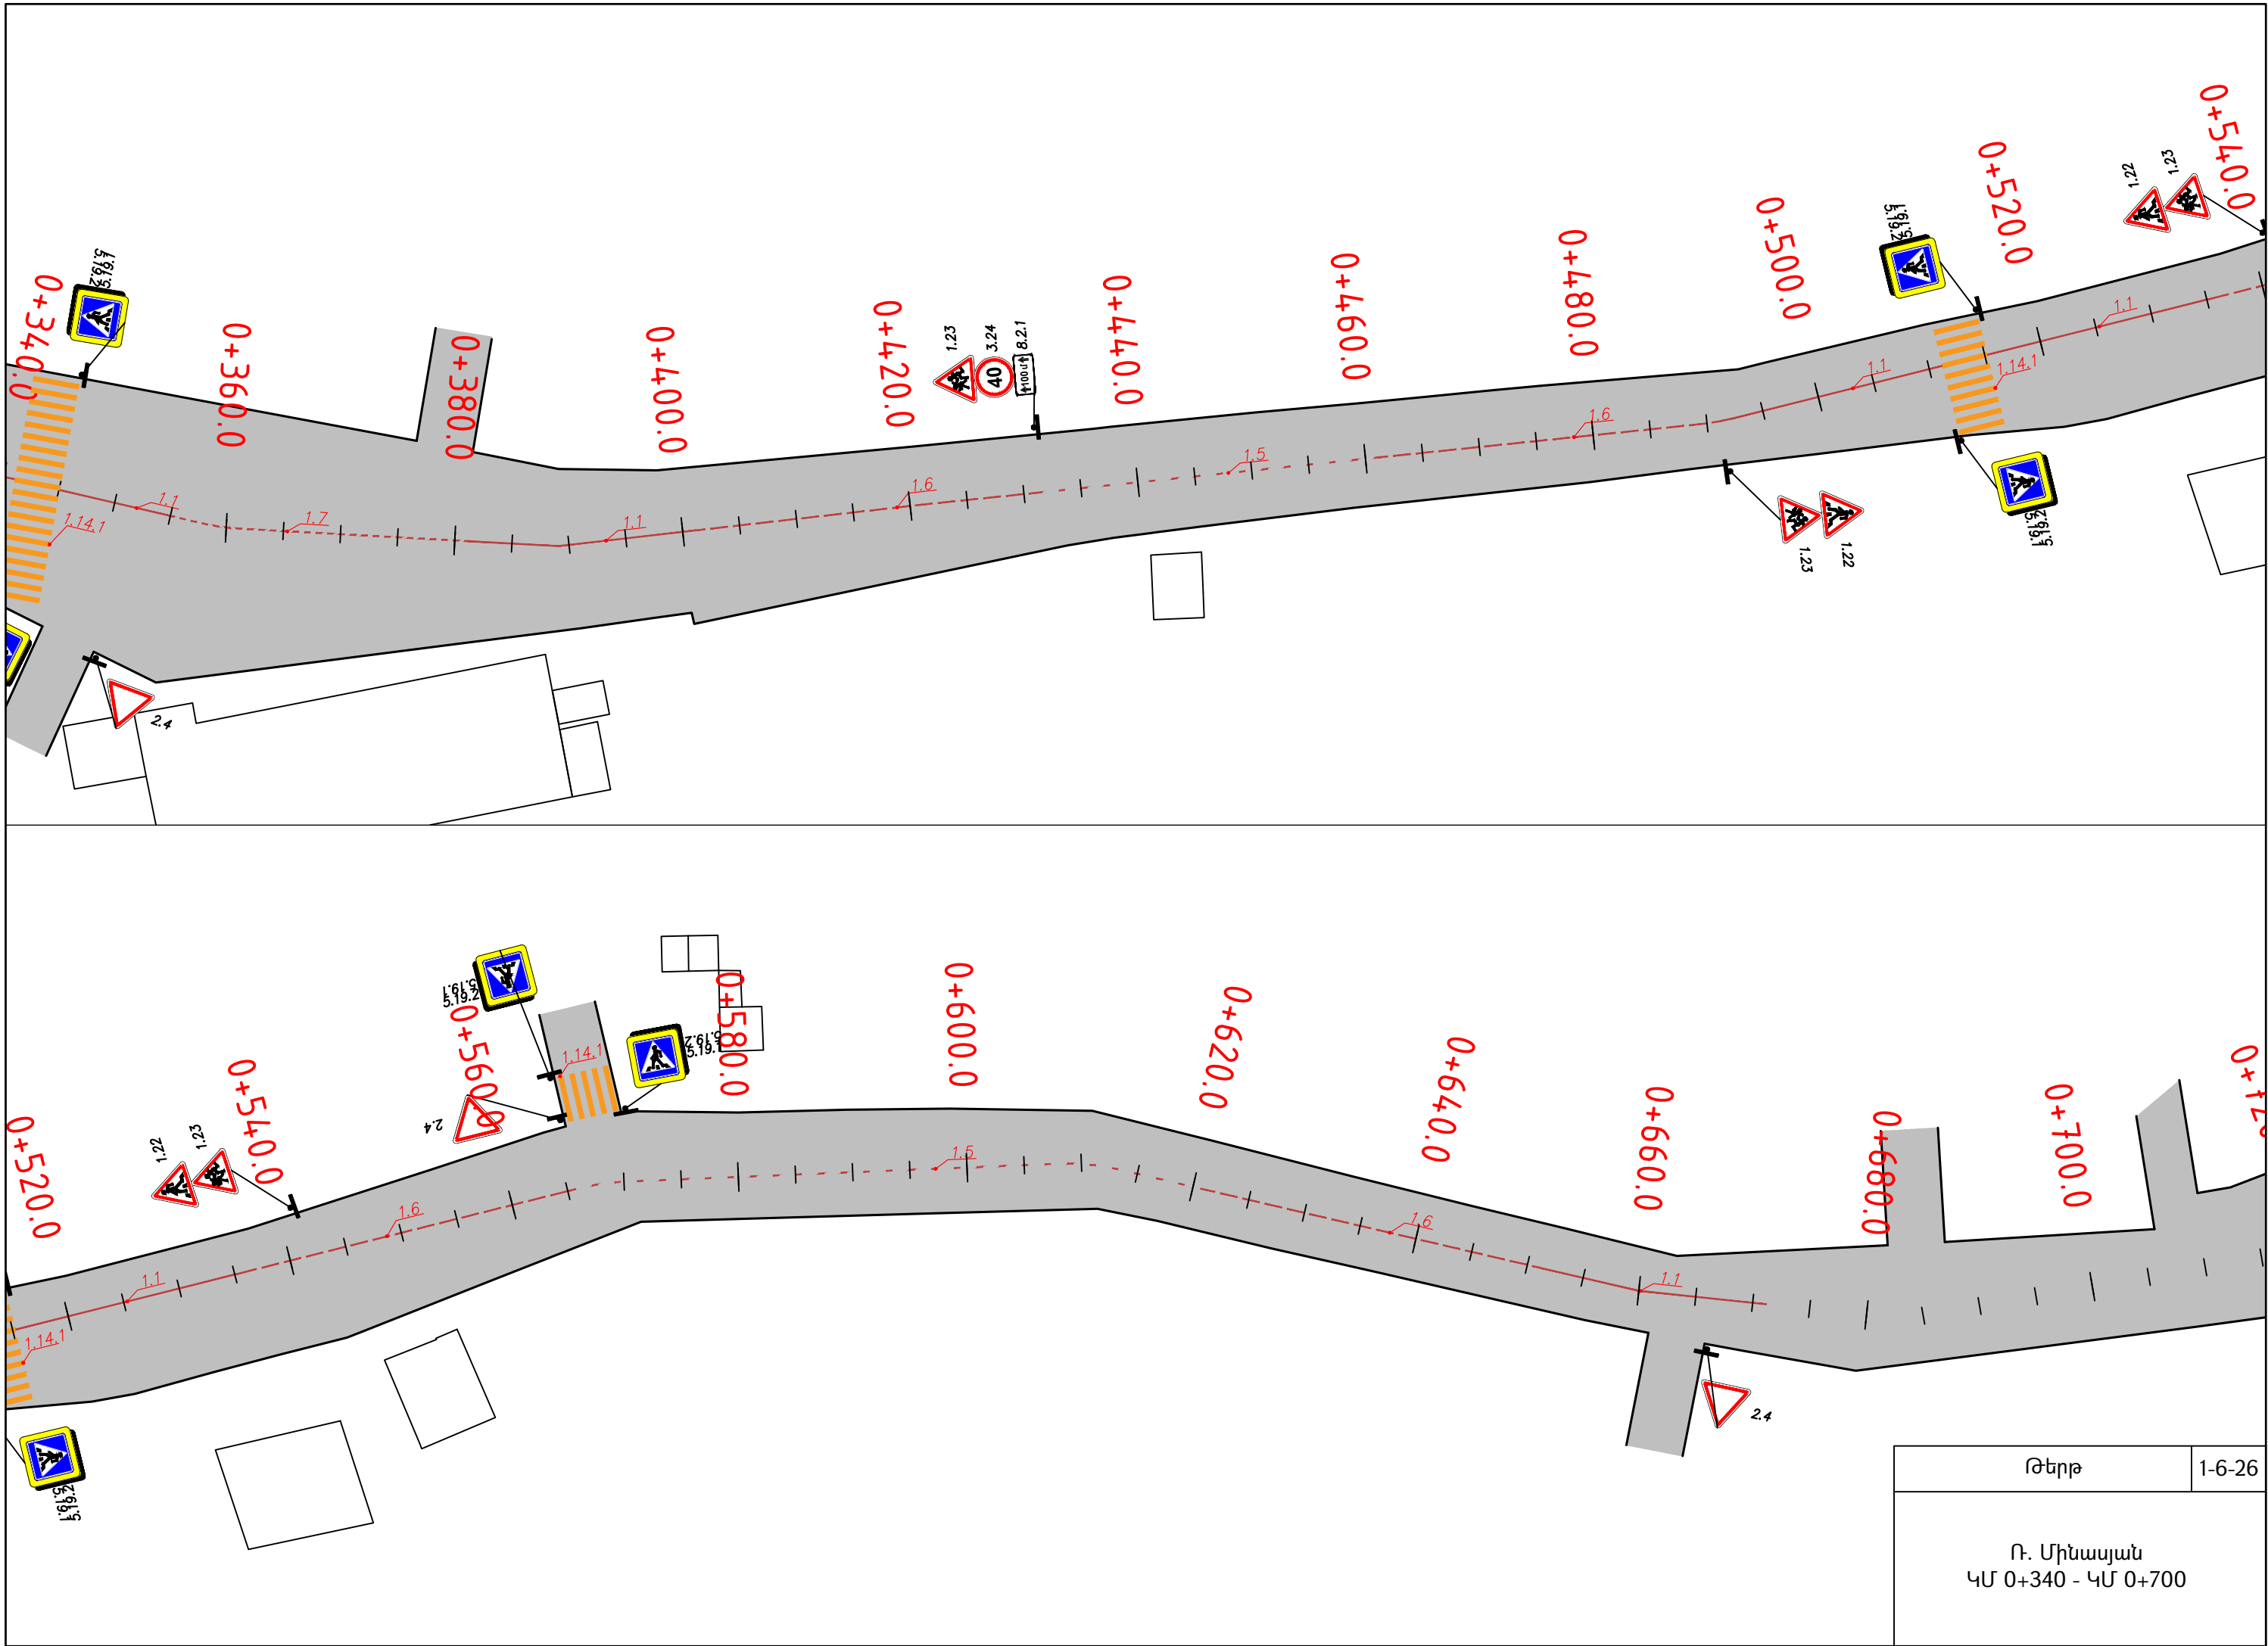


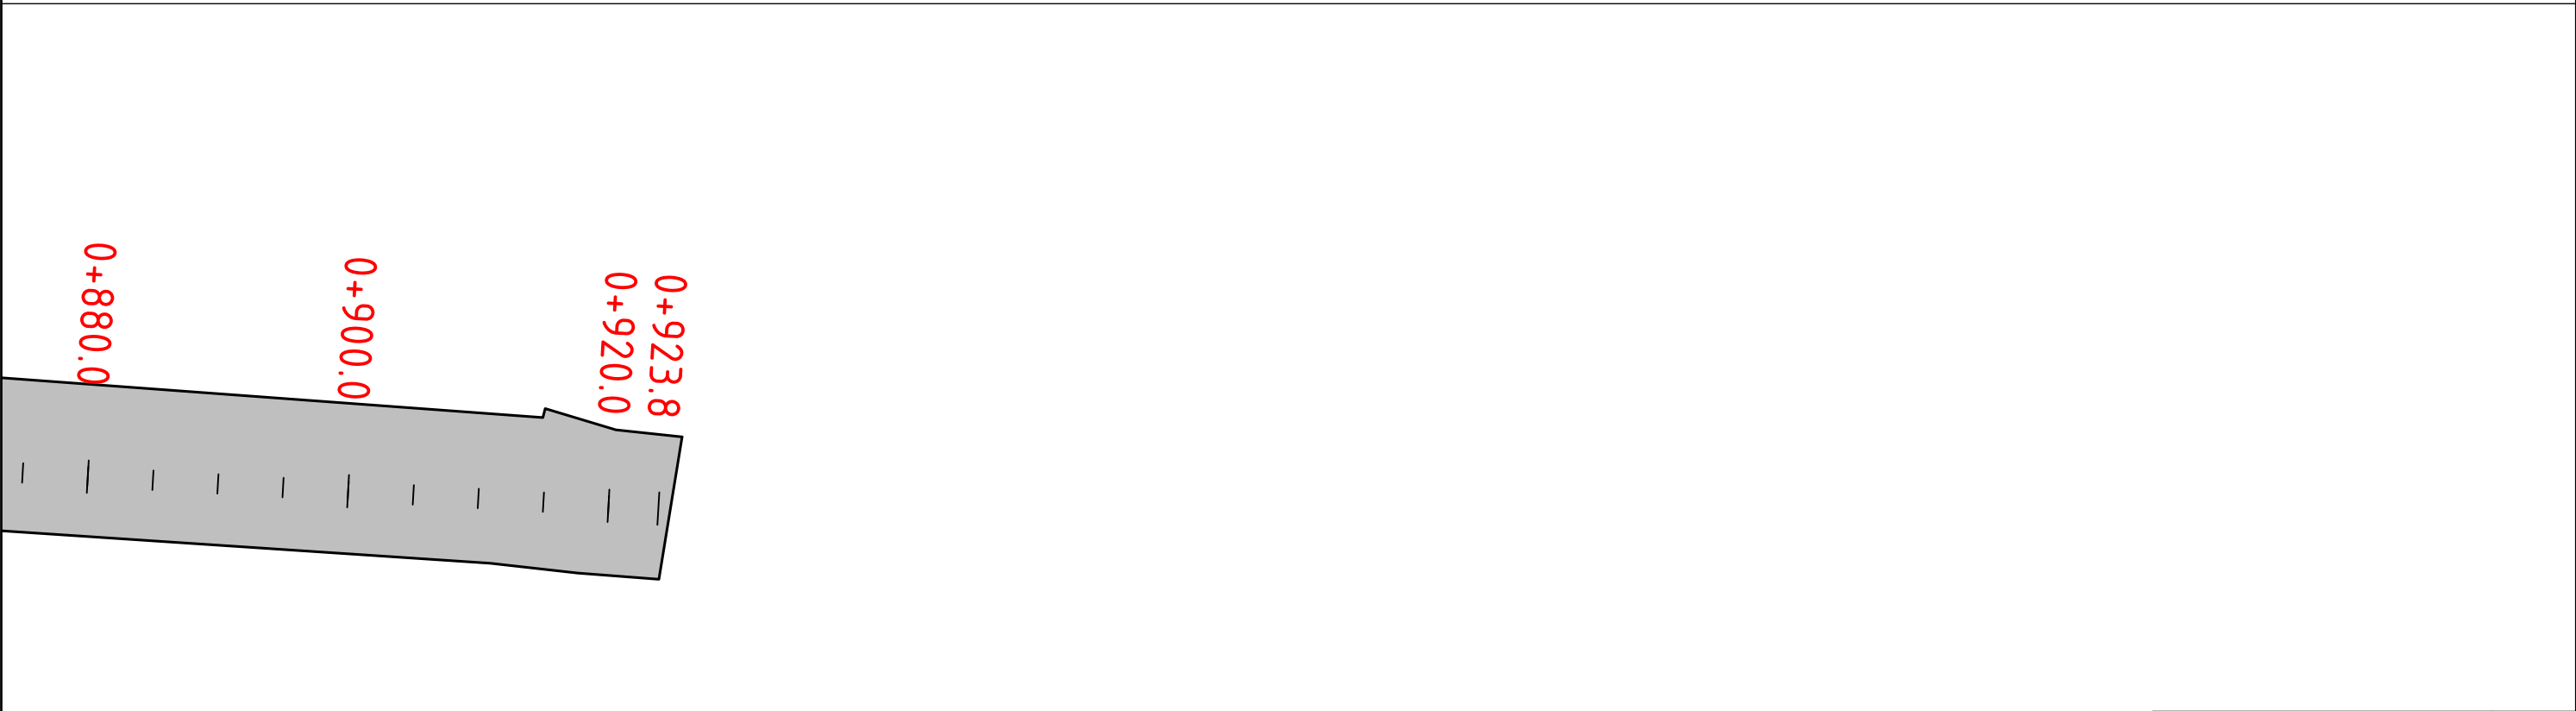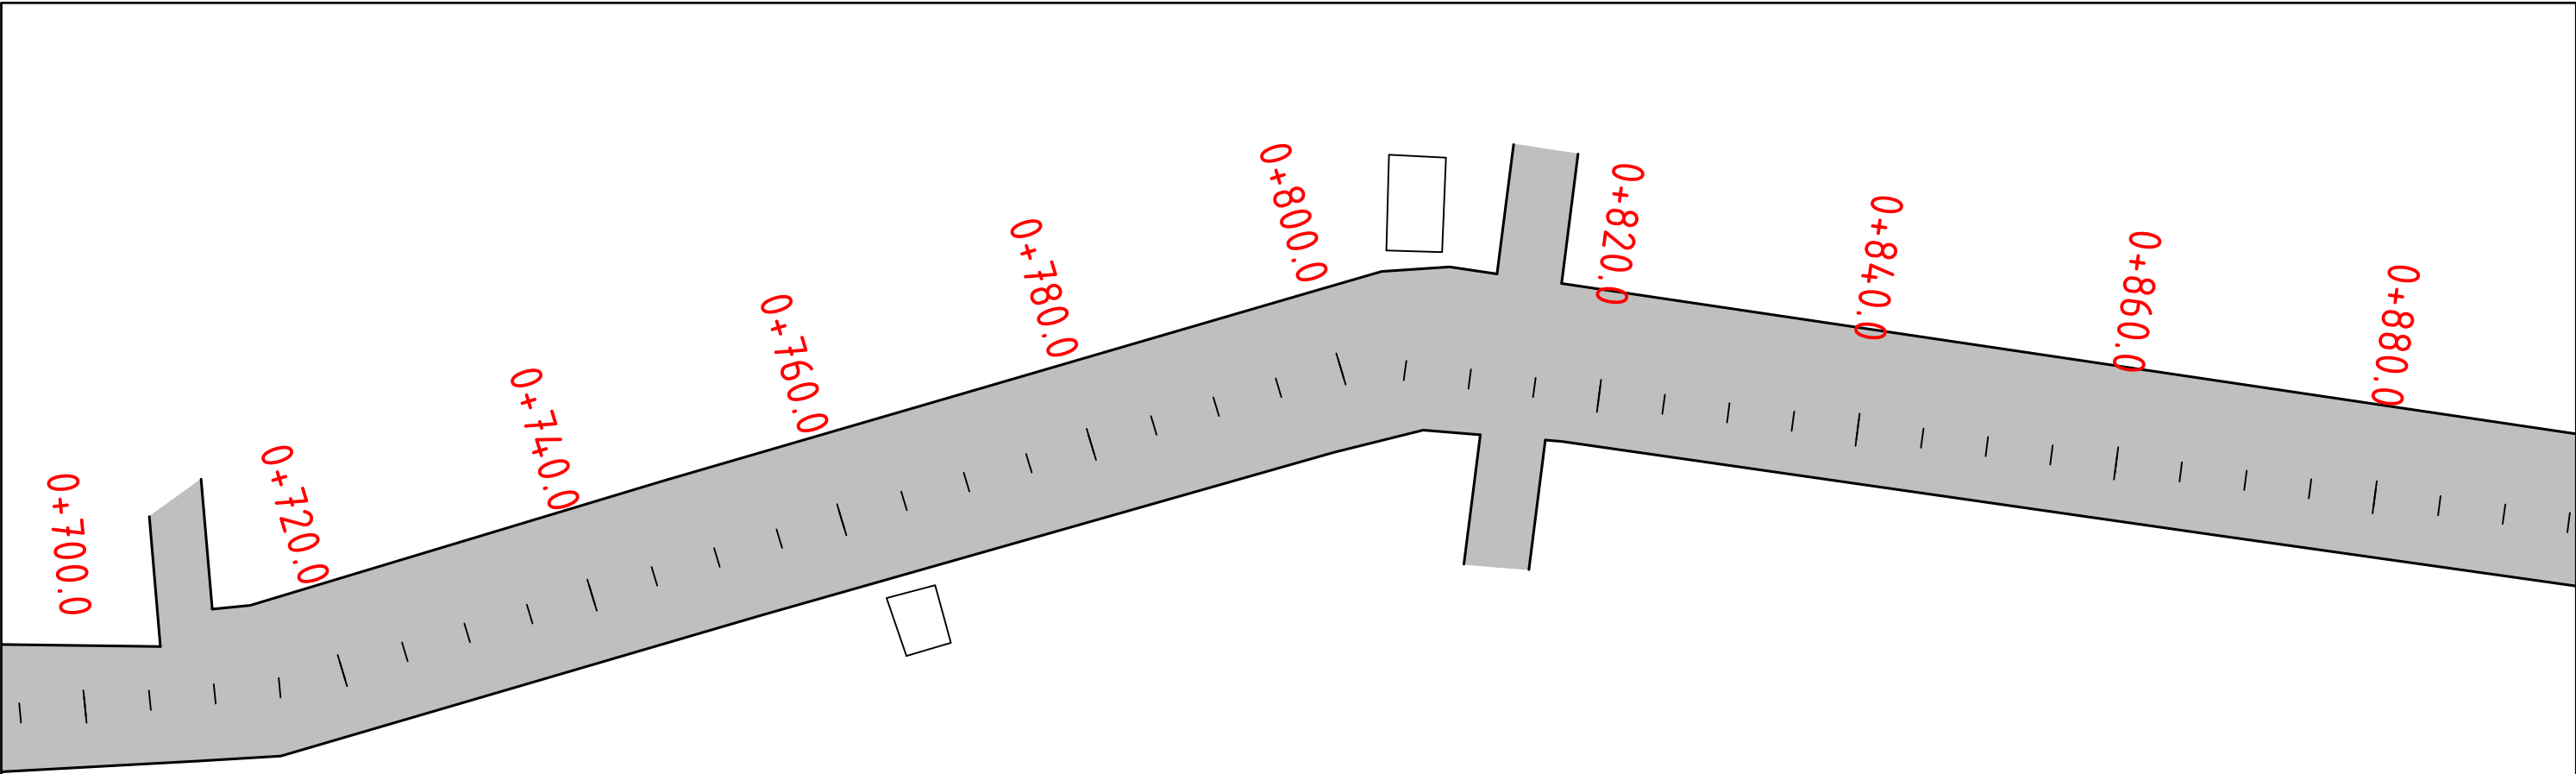


Թերթ	1-6-27
Ռ. Մինասյան ԿՄ 0+700 - ԿՄ 0+924	

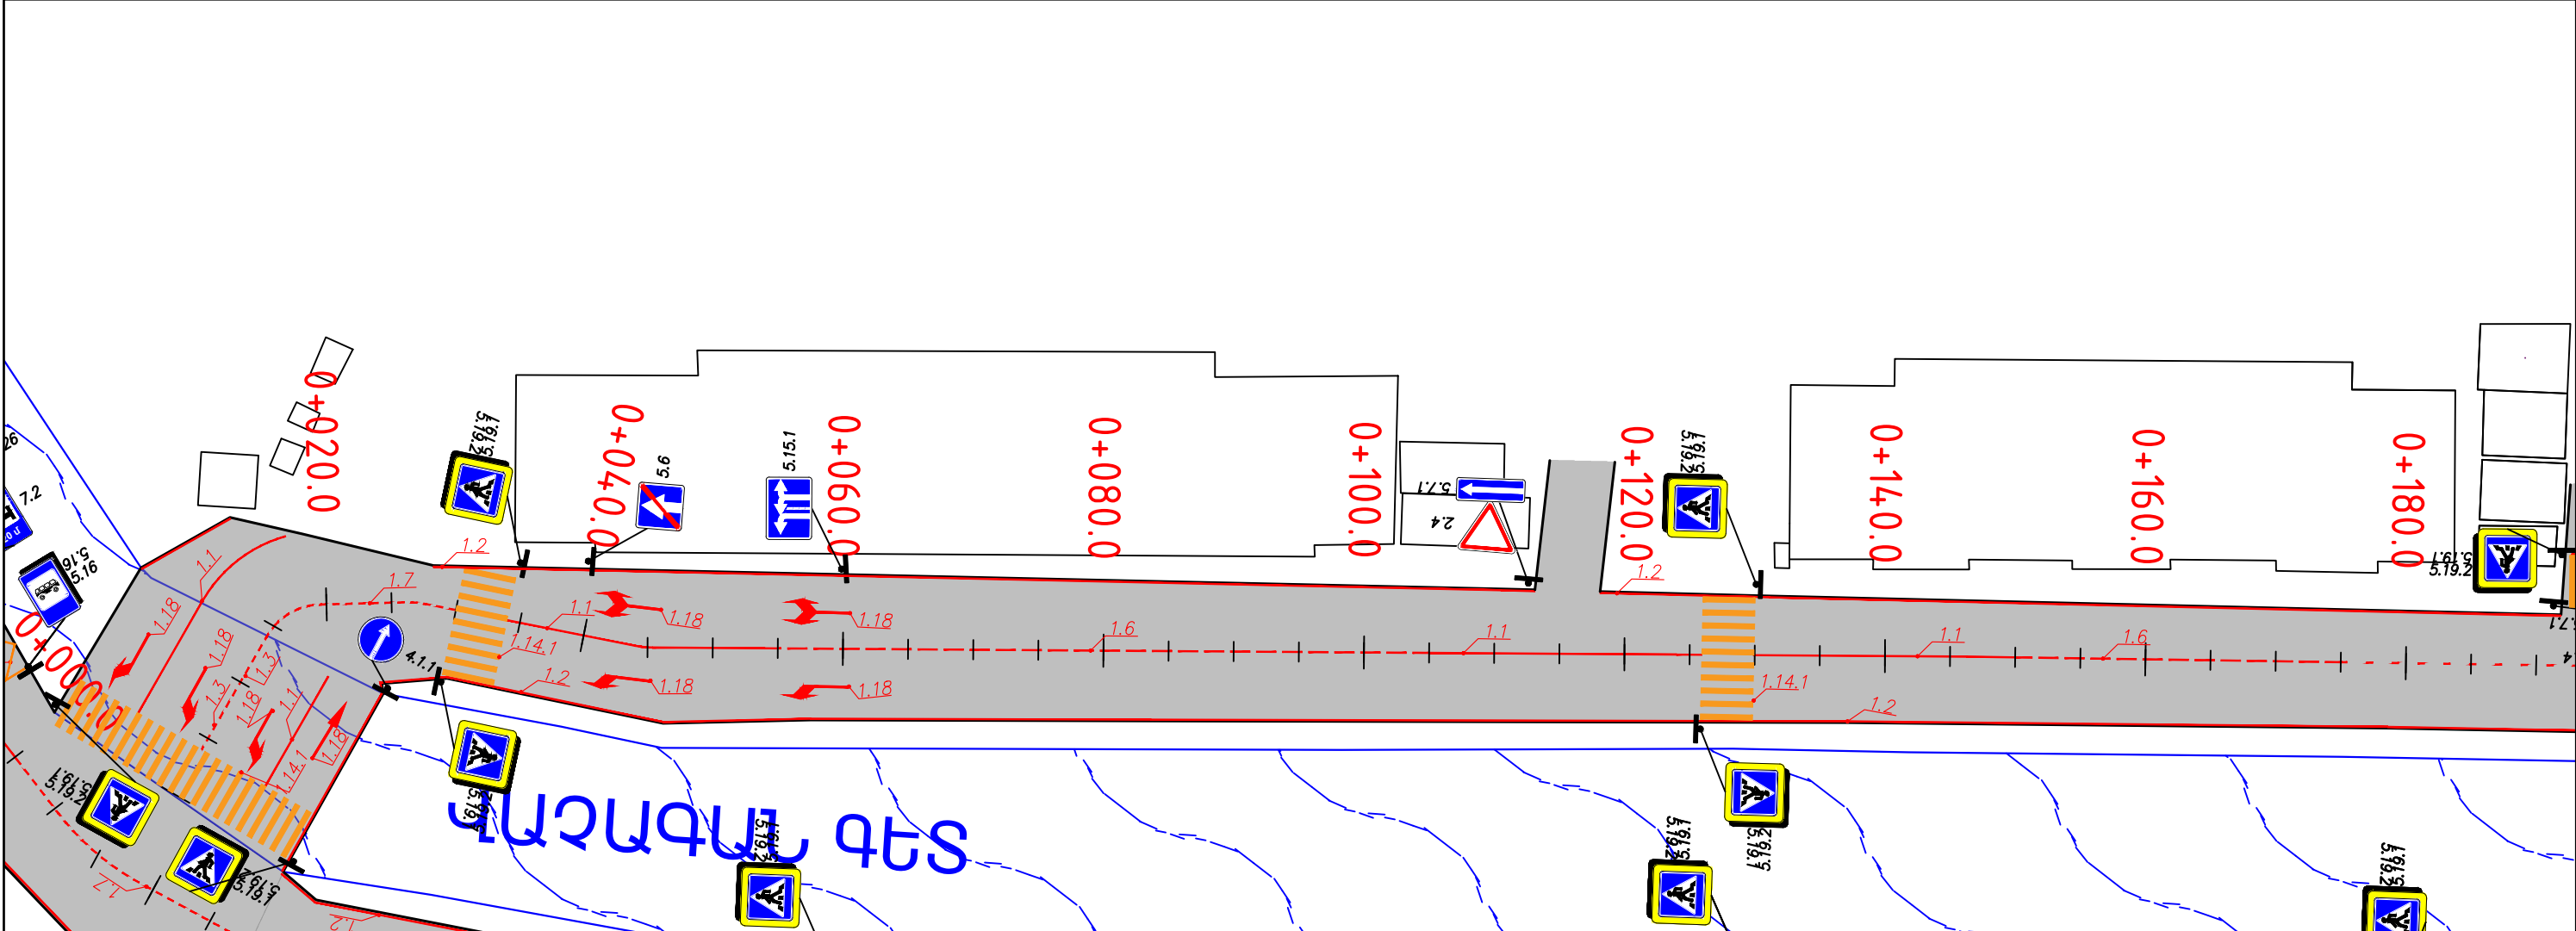


				ՀՀ Սյունիքի մարզի Կապան համայնքի ավտոմոբիլային ճանապարհների երթևեկության սխեմաների նախագիծ			
				Գ. Նժդեհ փողոց			
ՆԳՃ	Մ. Ալեքսանյան				Կահավորման հատակագիծ		
					Փուլ	Թերթ	Թերթեր
					ԱՆ	1-7-28	74
				ԿՄ 0+000 - ԿՄ 0+360			
				Մ 1:500			
				<<ՀԱՆՐԱՊԵՏՈՒԹՅԱՆ ՔՈՆՍՏՐԱԿՏՆԵՐ<>> ՍՊԸ			
				2025			

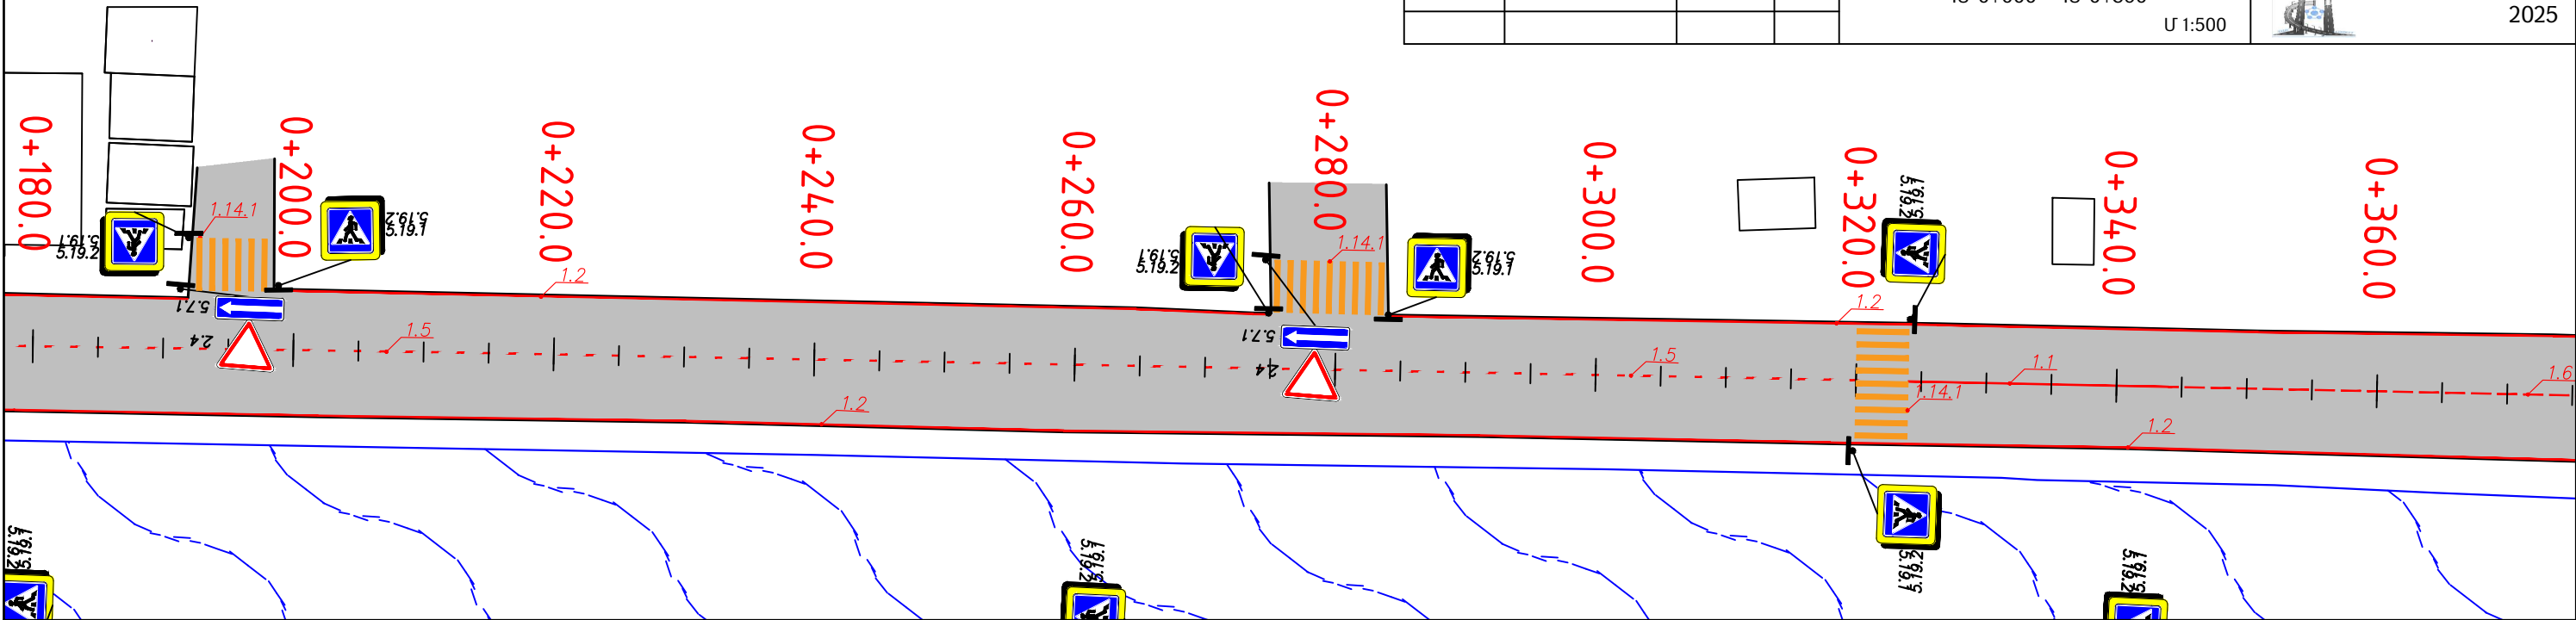


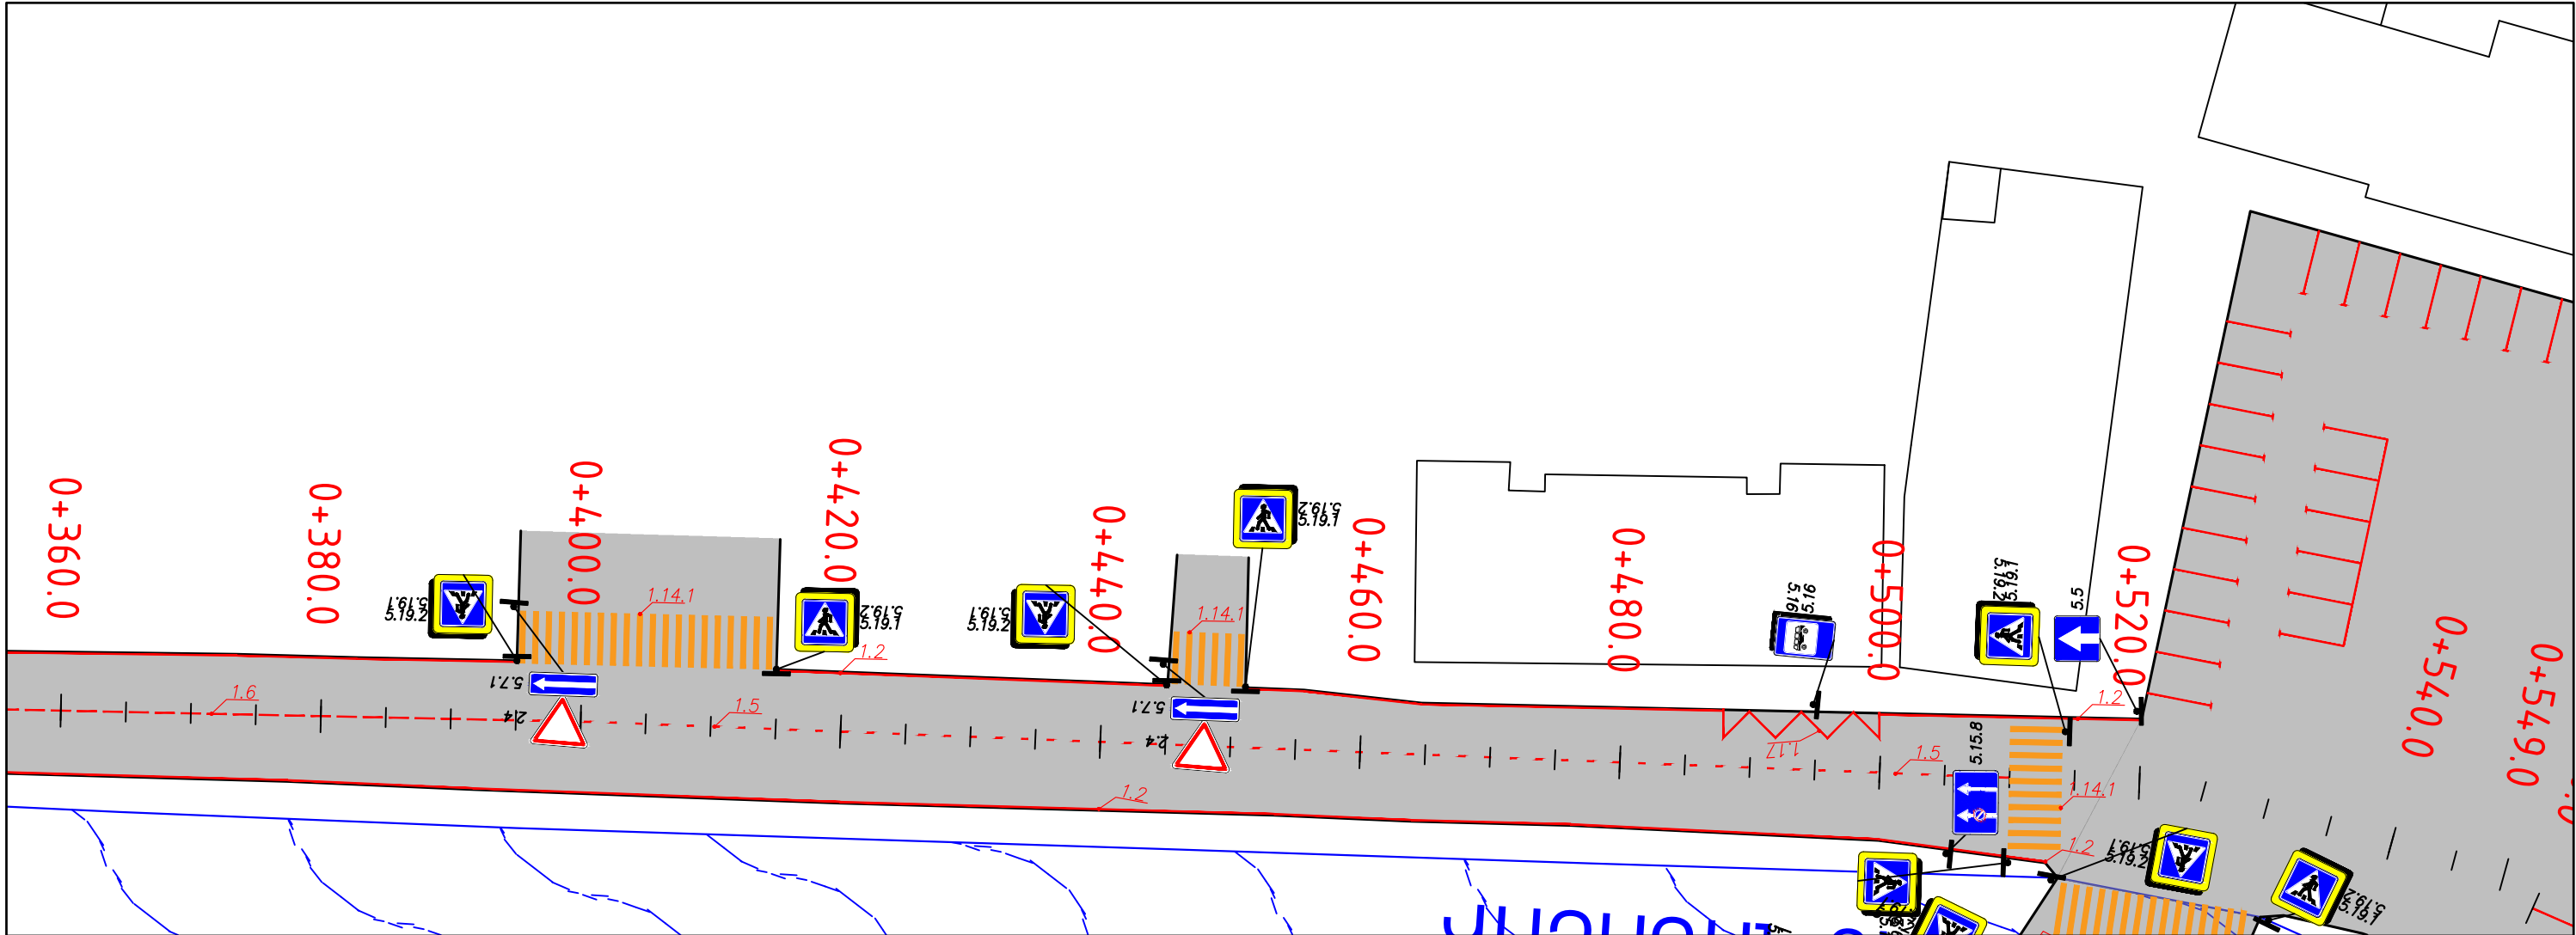



Թերթ	1-7-29
Գ, Նժդեհ ԿՄ 0+360 - ԿՄ 0+549	

				ՀՀ Սյունիքի մարզի Կապան համայնքի ավտոմոբիլային ճանապարհների երթևեկության սխեմաների նախագիծ			
ՆԳՃ	Ա.Մամիկոնյան			Ե. Չարենց փողոց			
				Կահավորման հատակագիծ	Փուլ	Թերթ	Թերթեր
					ԱՆ	1-8-30	74
				ԿՄ 0+000 - ԿՄ 0+340 Մ 1:500	<<ՀԱՆՐԱՊԵՏՈՒԹՅԱՆ ՔՈՆՍԱԼԹ>> ՍՊԸ		
					 2025		


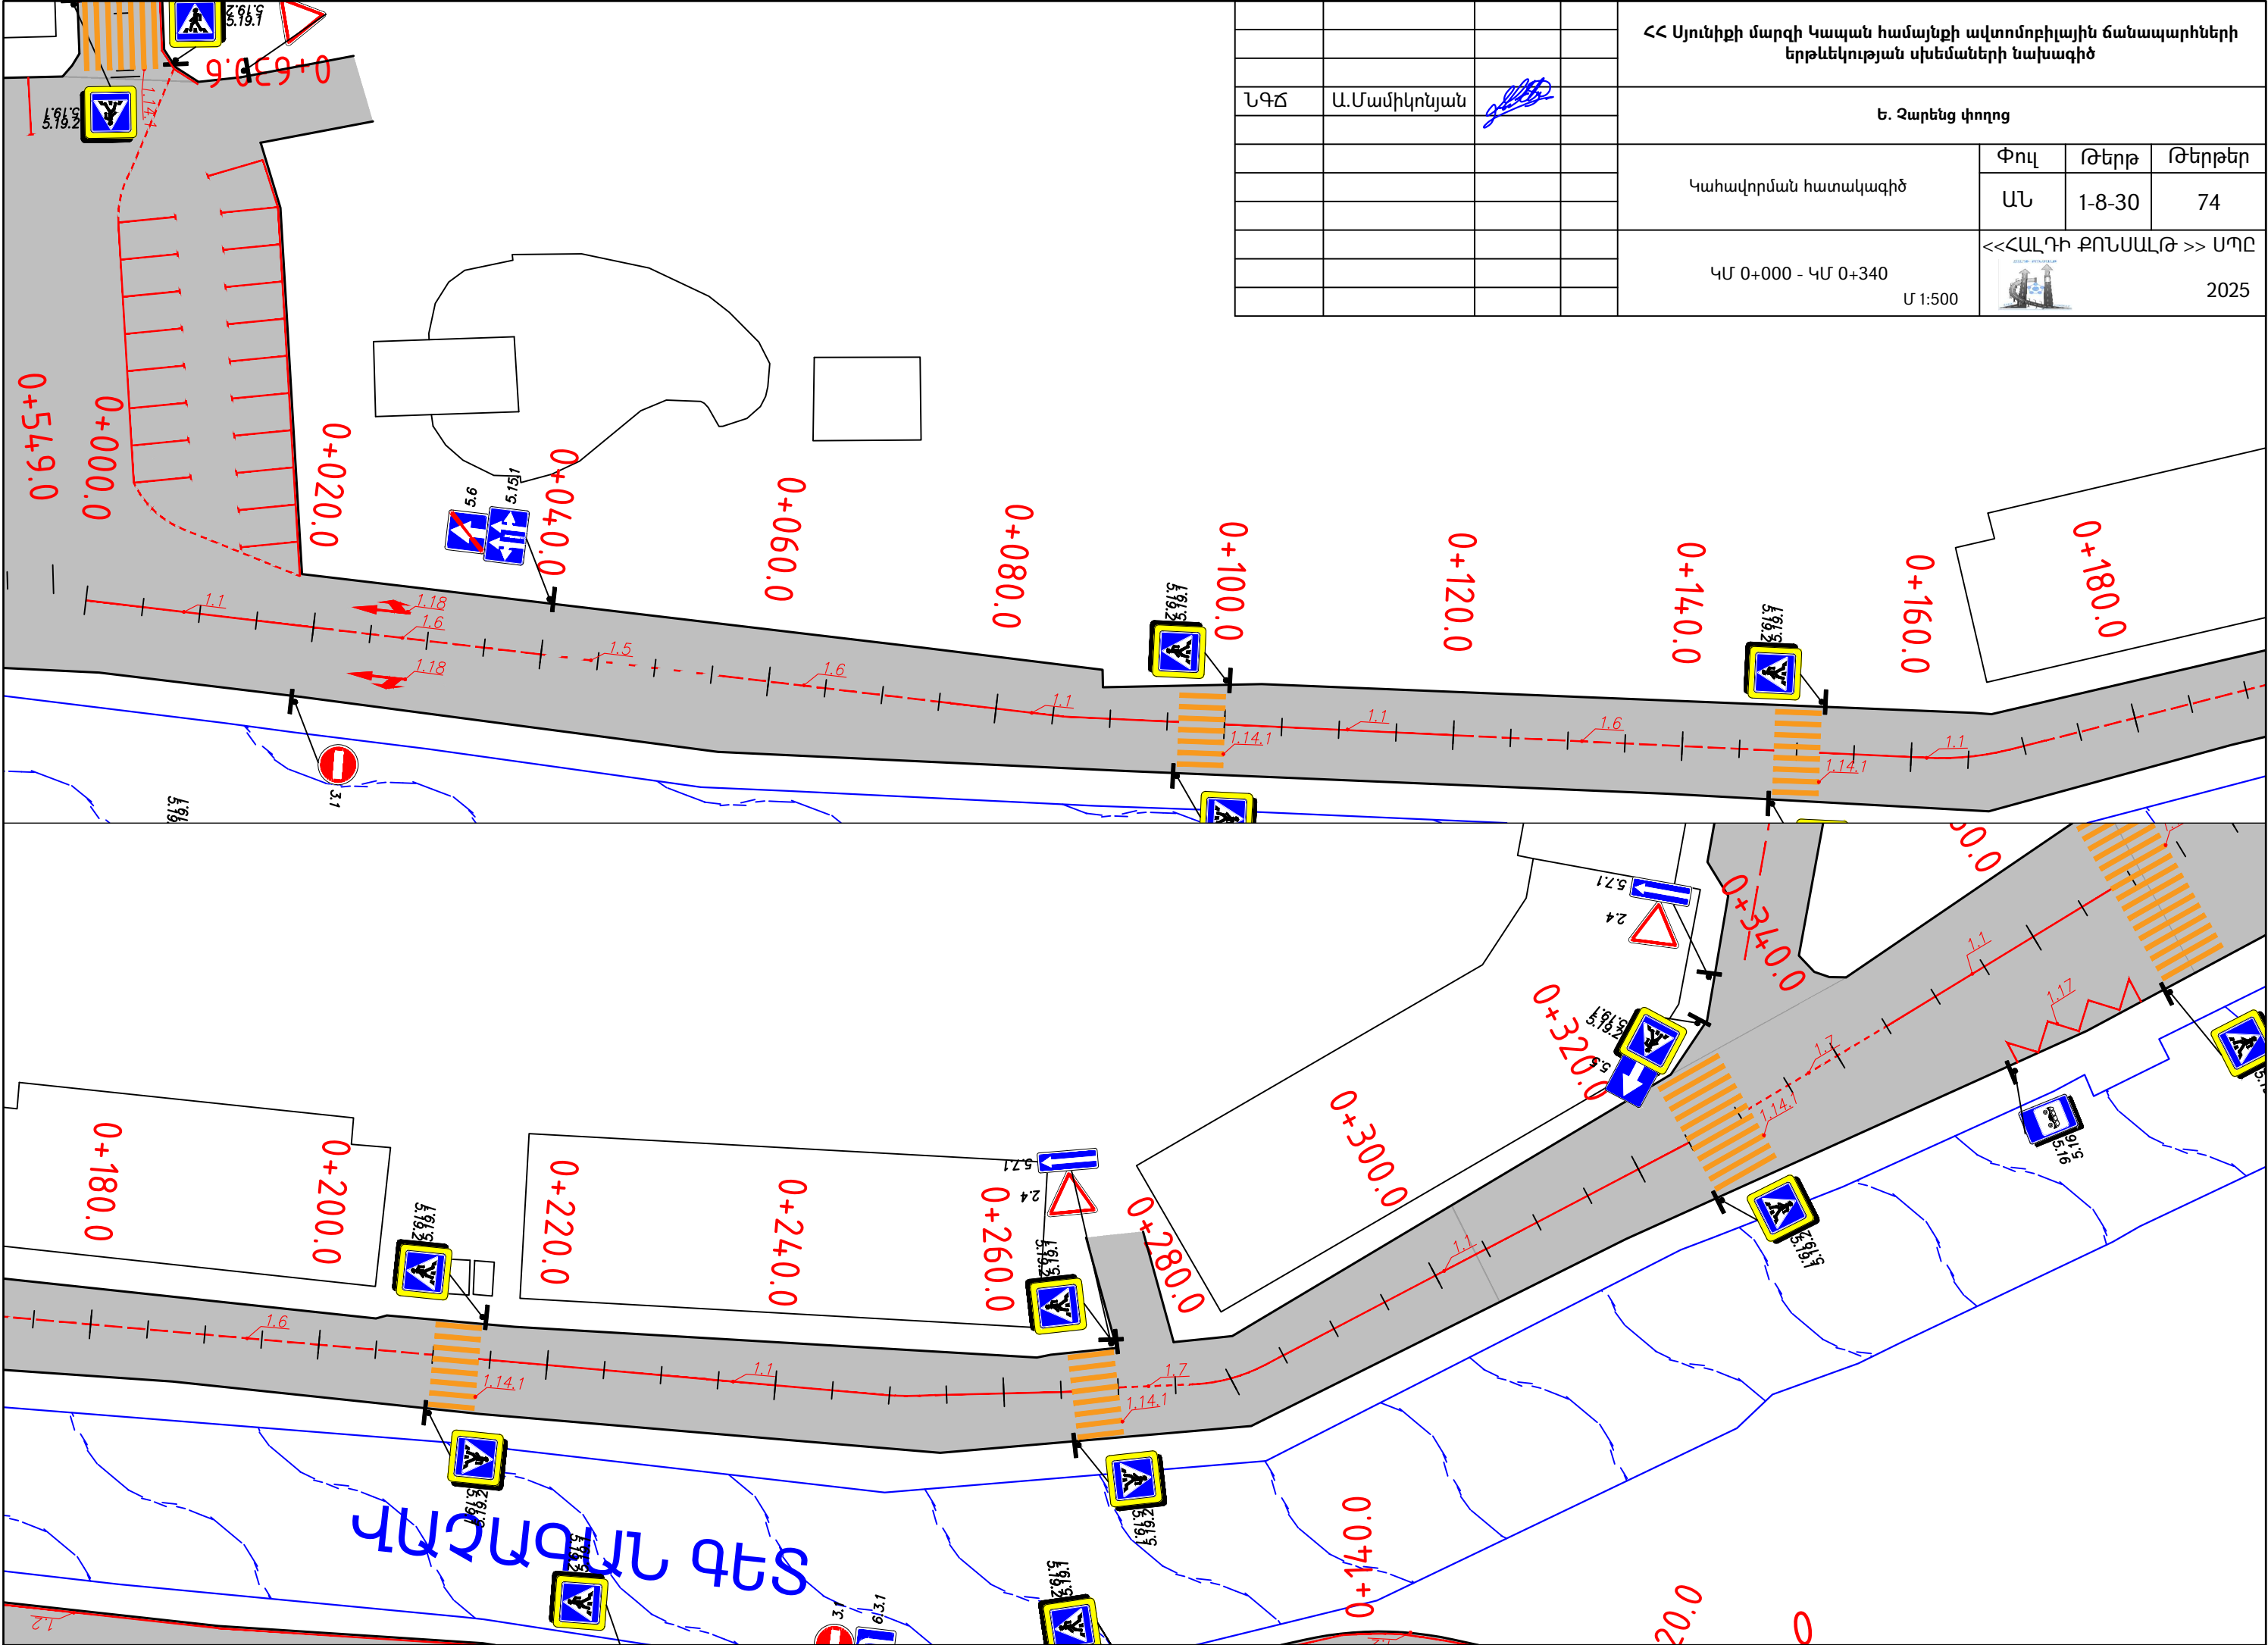


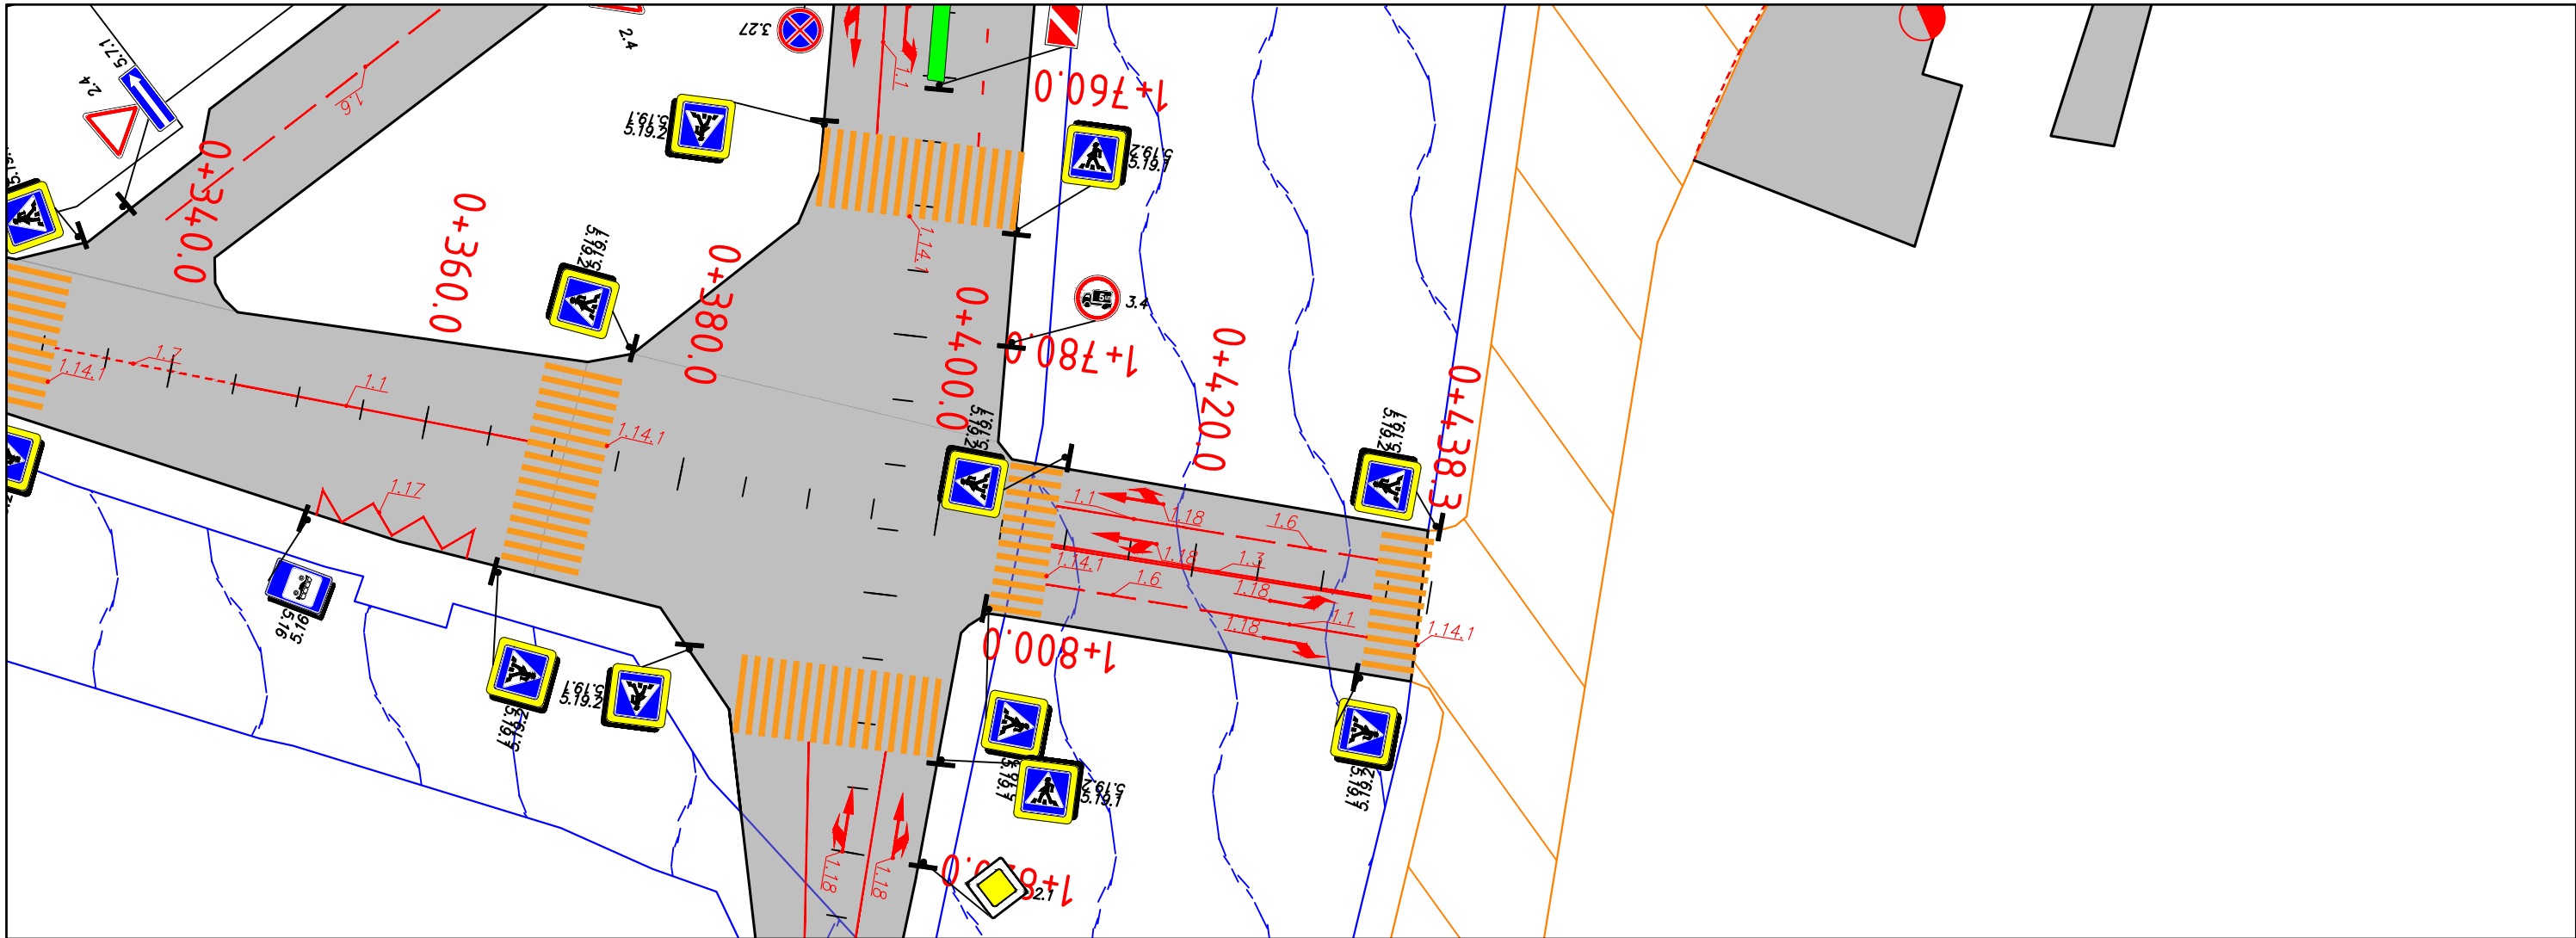

Թերթ	1-8-31
Ե. Չարենց ԿՄ 0+340 - ԿՄ 0+438	

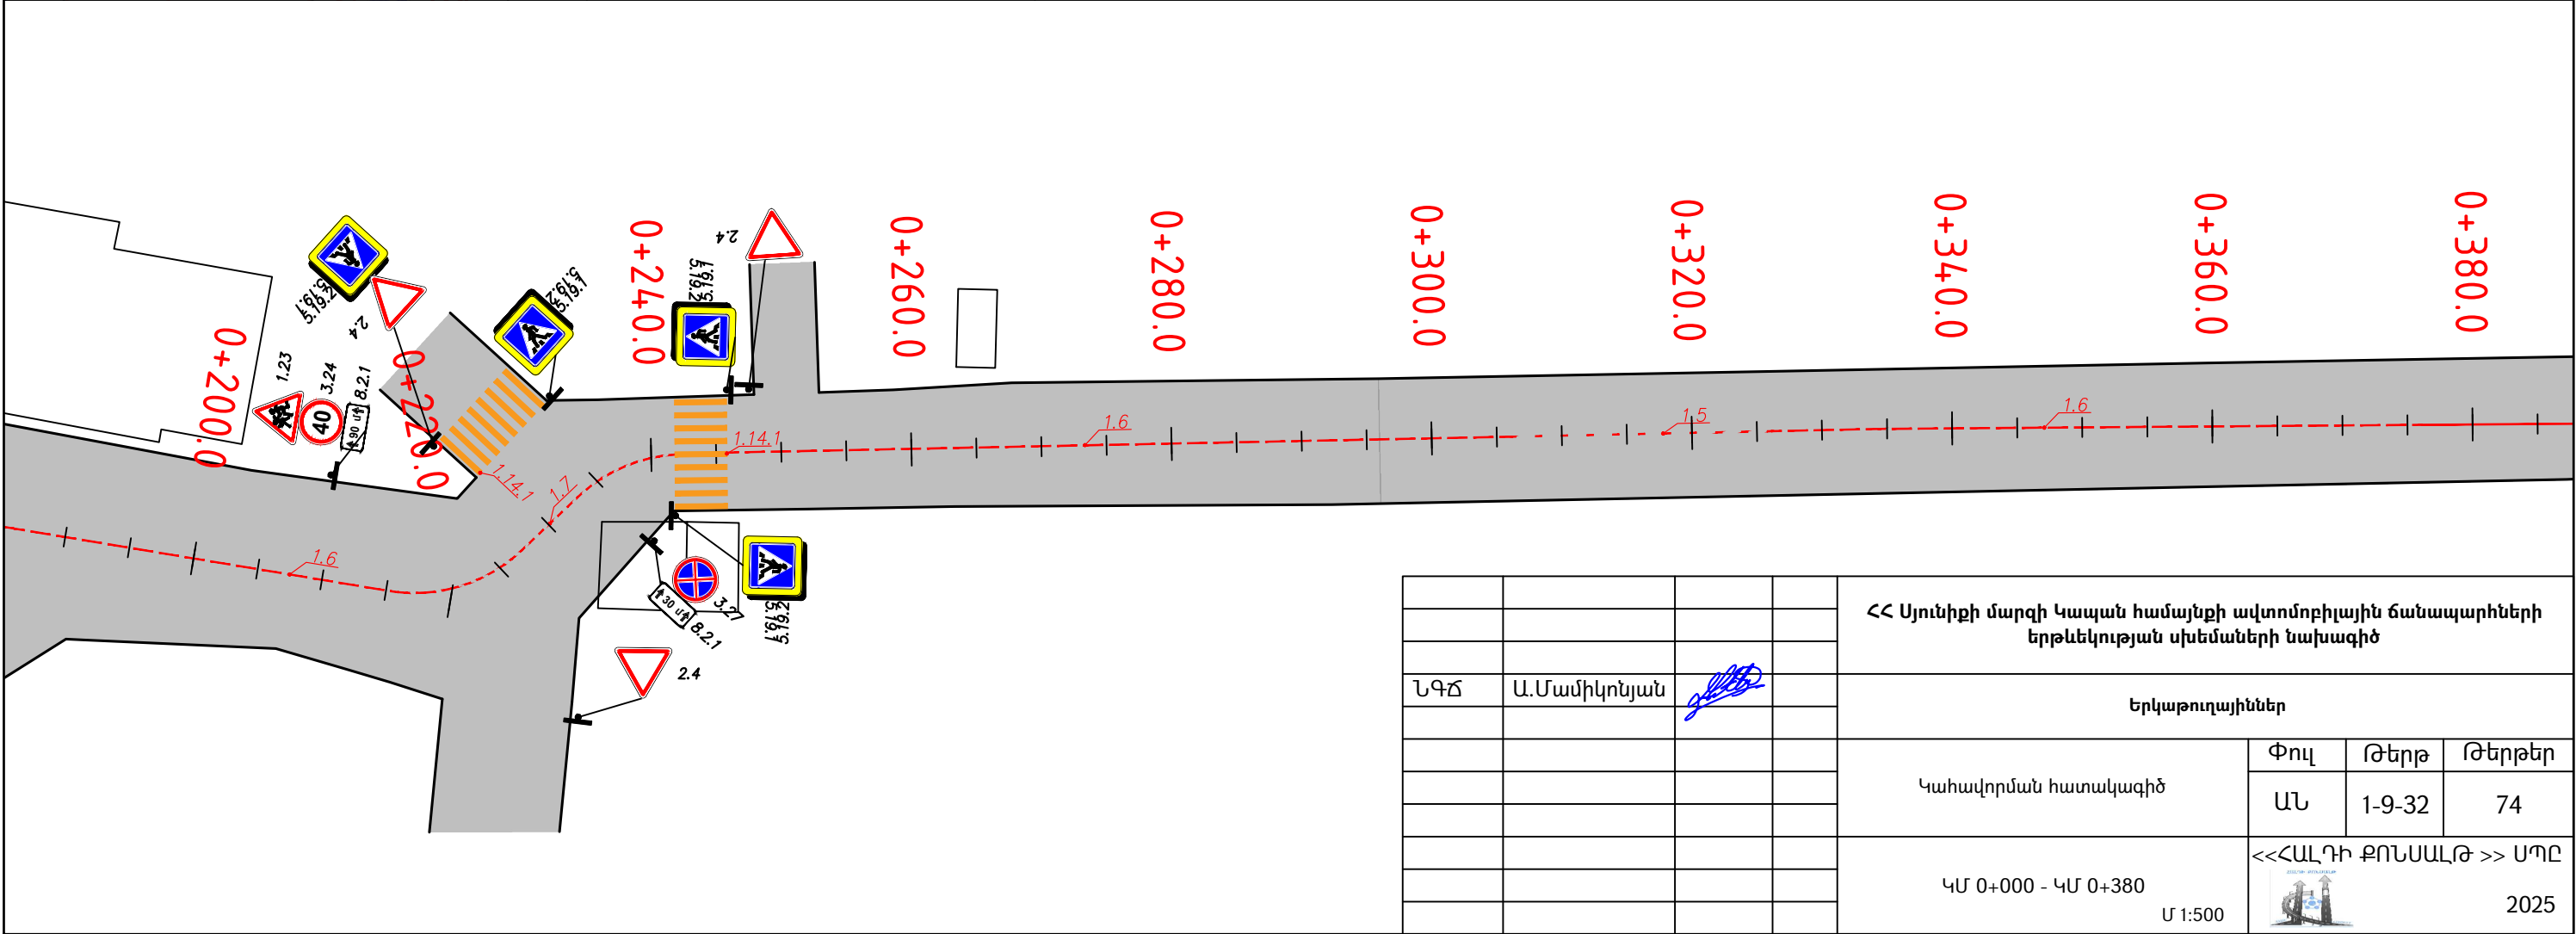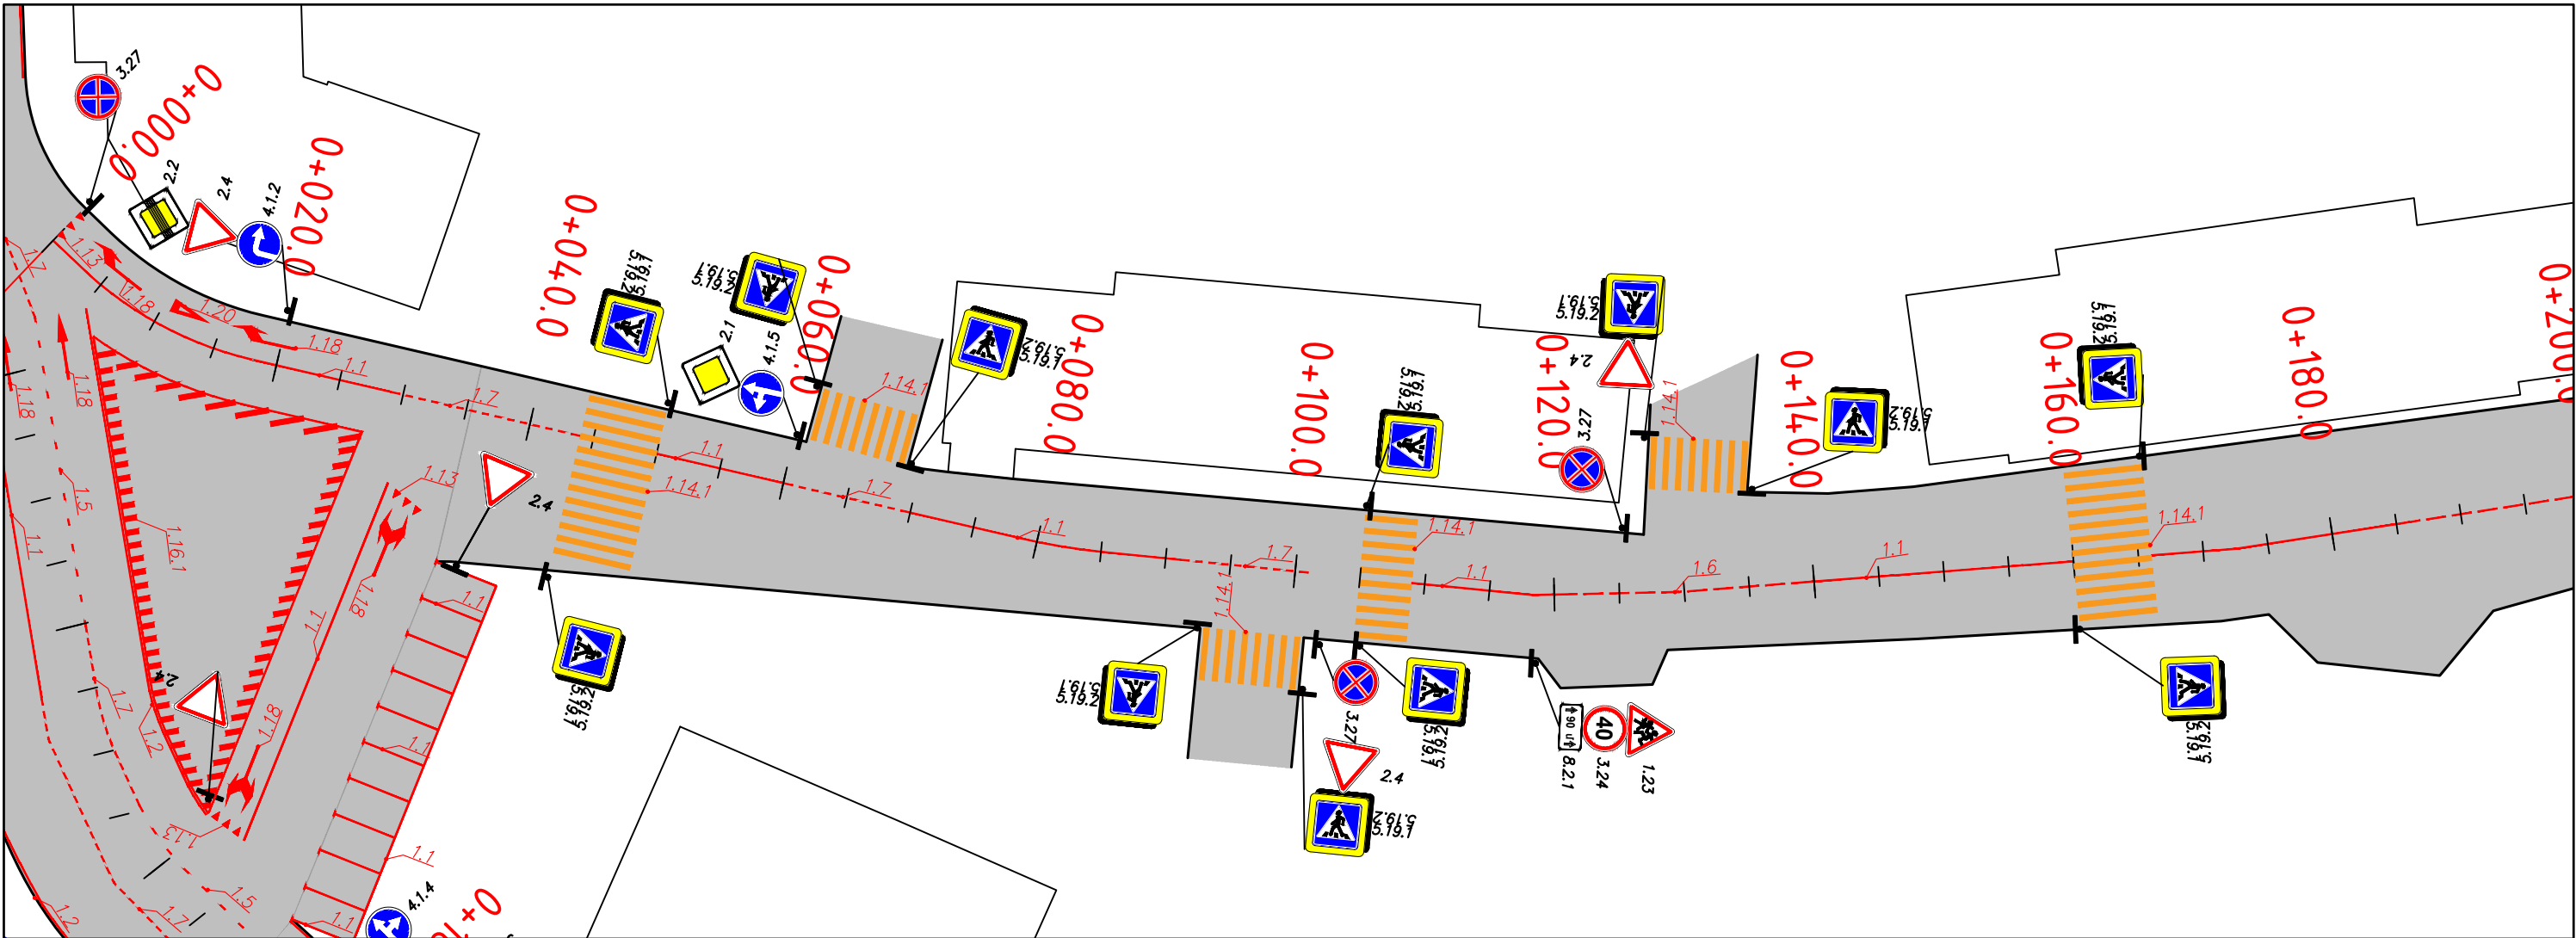


				ՀՀ Սյունիքի մարզի Կապան համայնքի ավտոմոբիլային ճանապարհների երթևեկության սխեմաների նախագիծ			
ՆԳՃ	Ա.Մամիկոնյան			Երկաթուղայիններ			
				Կահավորման հատակագիծ	Փուլ	Թերթ	Թերթեր
					ԱՆ	1-9-32	74
				ԿՄ 0+000 - ԿՄ 0+380 Մ 1:500	«ՀԱՆՐԱՊԵՏՈՒԹՅԱՆ ՔՈՆՍՏՐԱԿՏ» ՍՊԸ		
					2025		

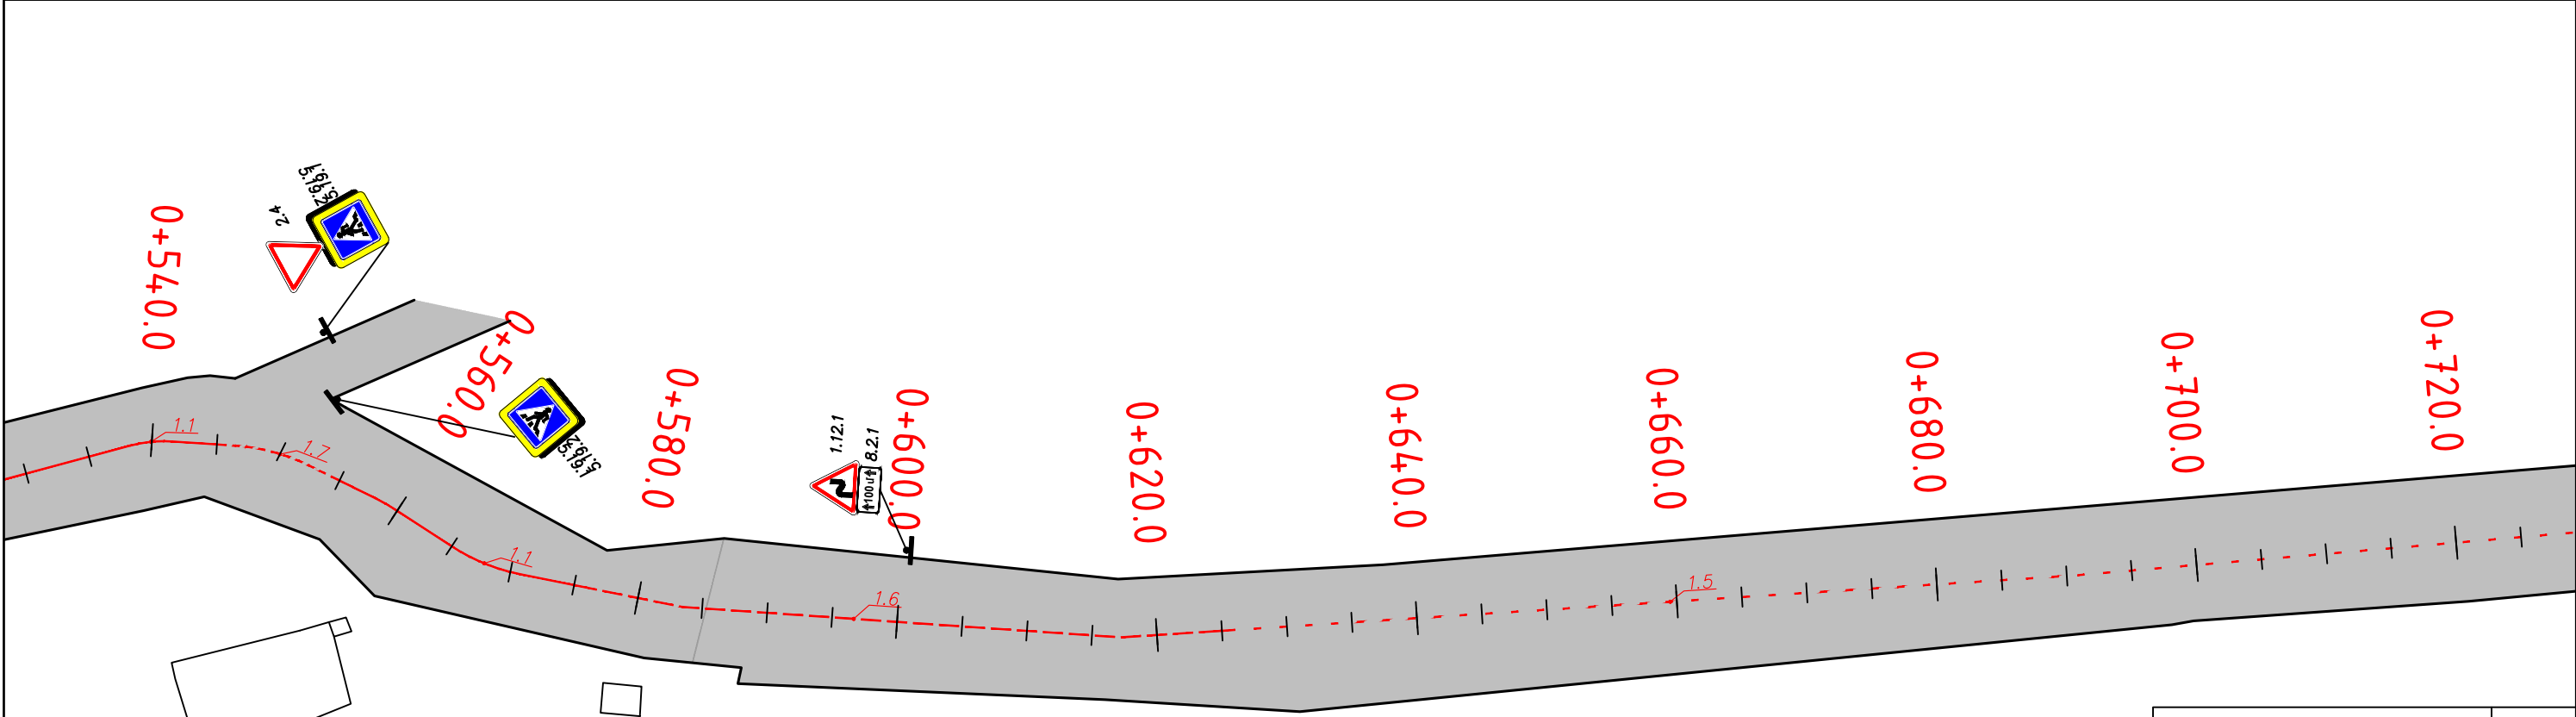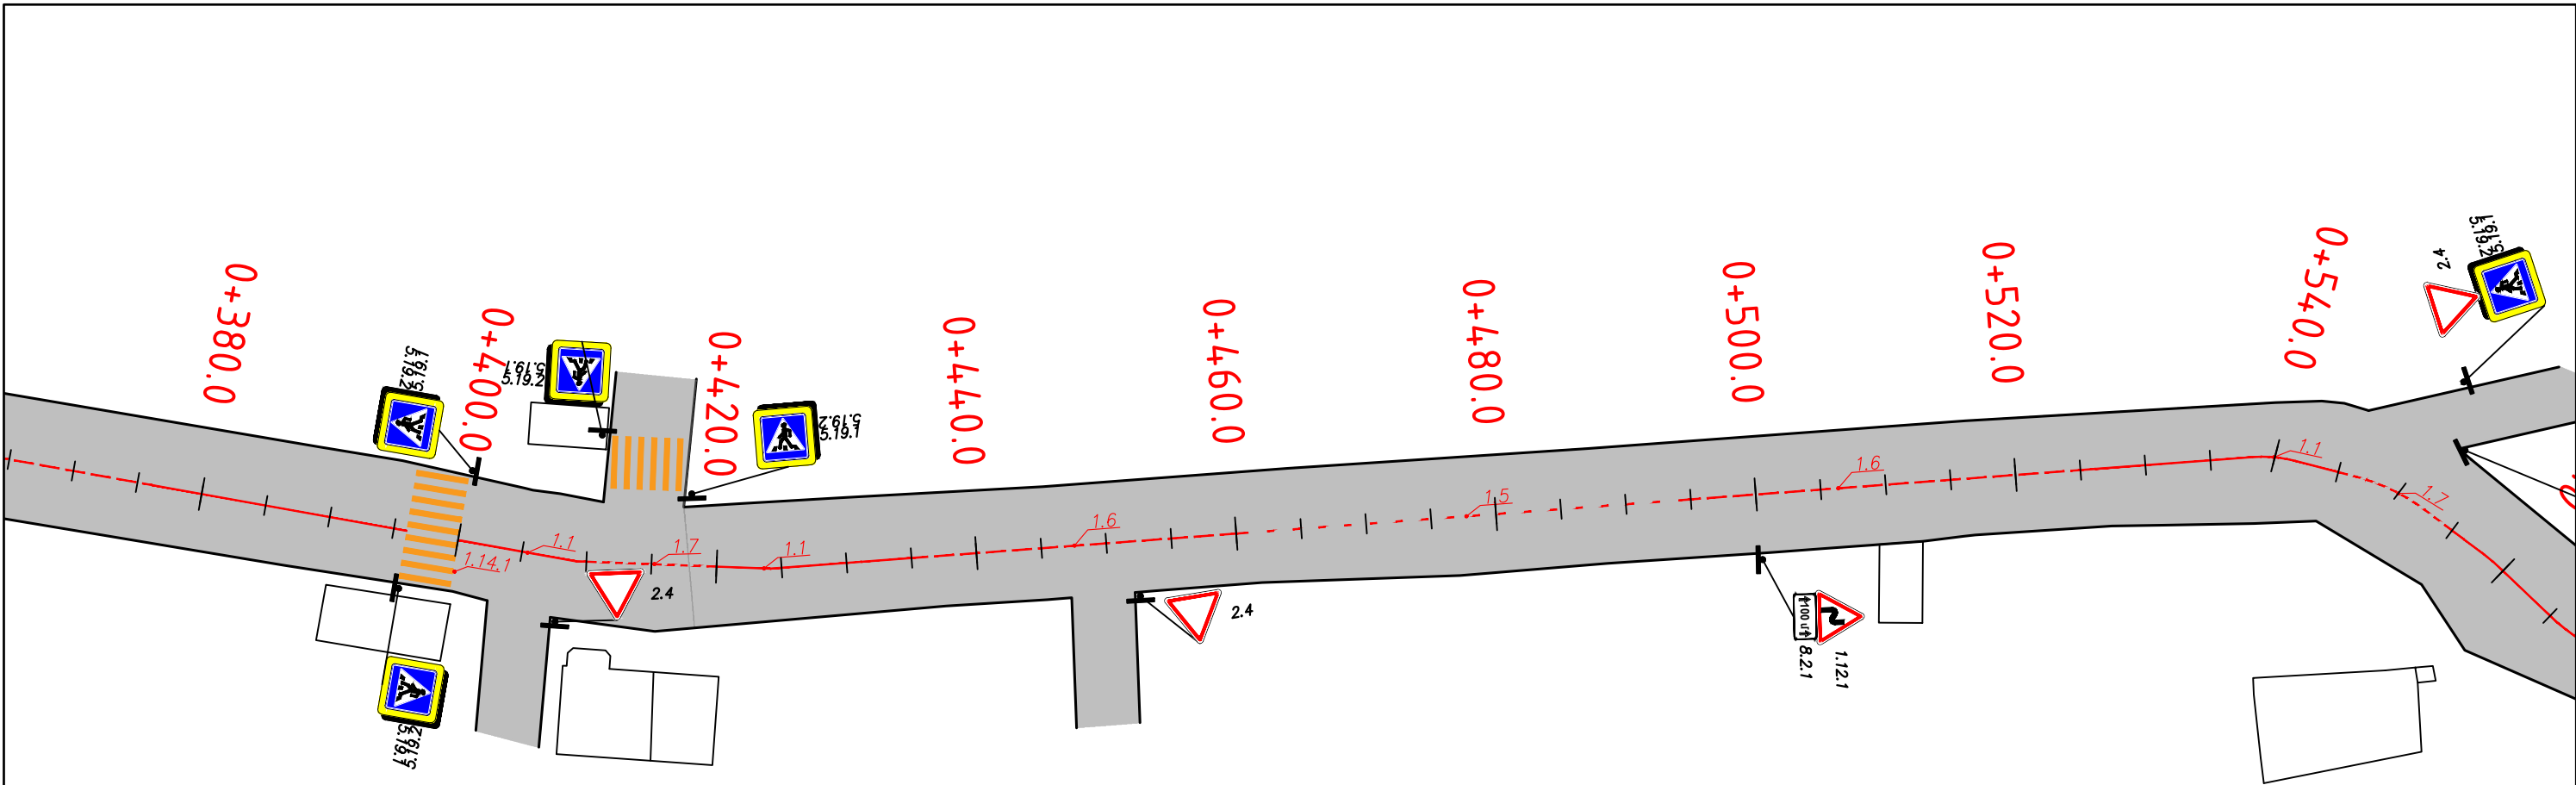



Թերթ	1-9-33
Երկաթուղայիններ ԿՄ 0+380 - ԿՄ 0+720	





Թերթ	1-9-34
Երկաթուղայիններ ԿՄ 0+720- ԿՄ 1+080	


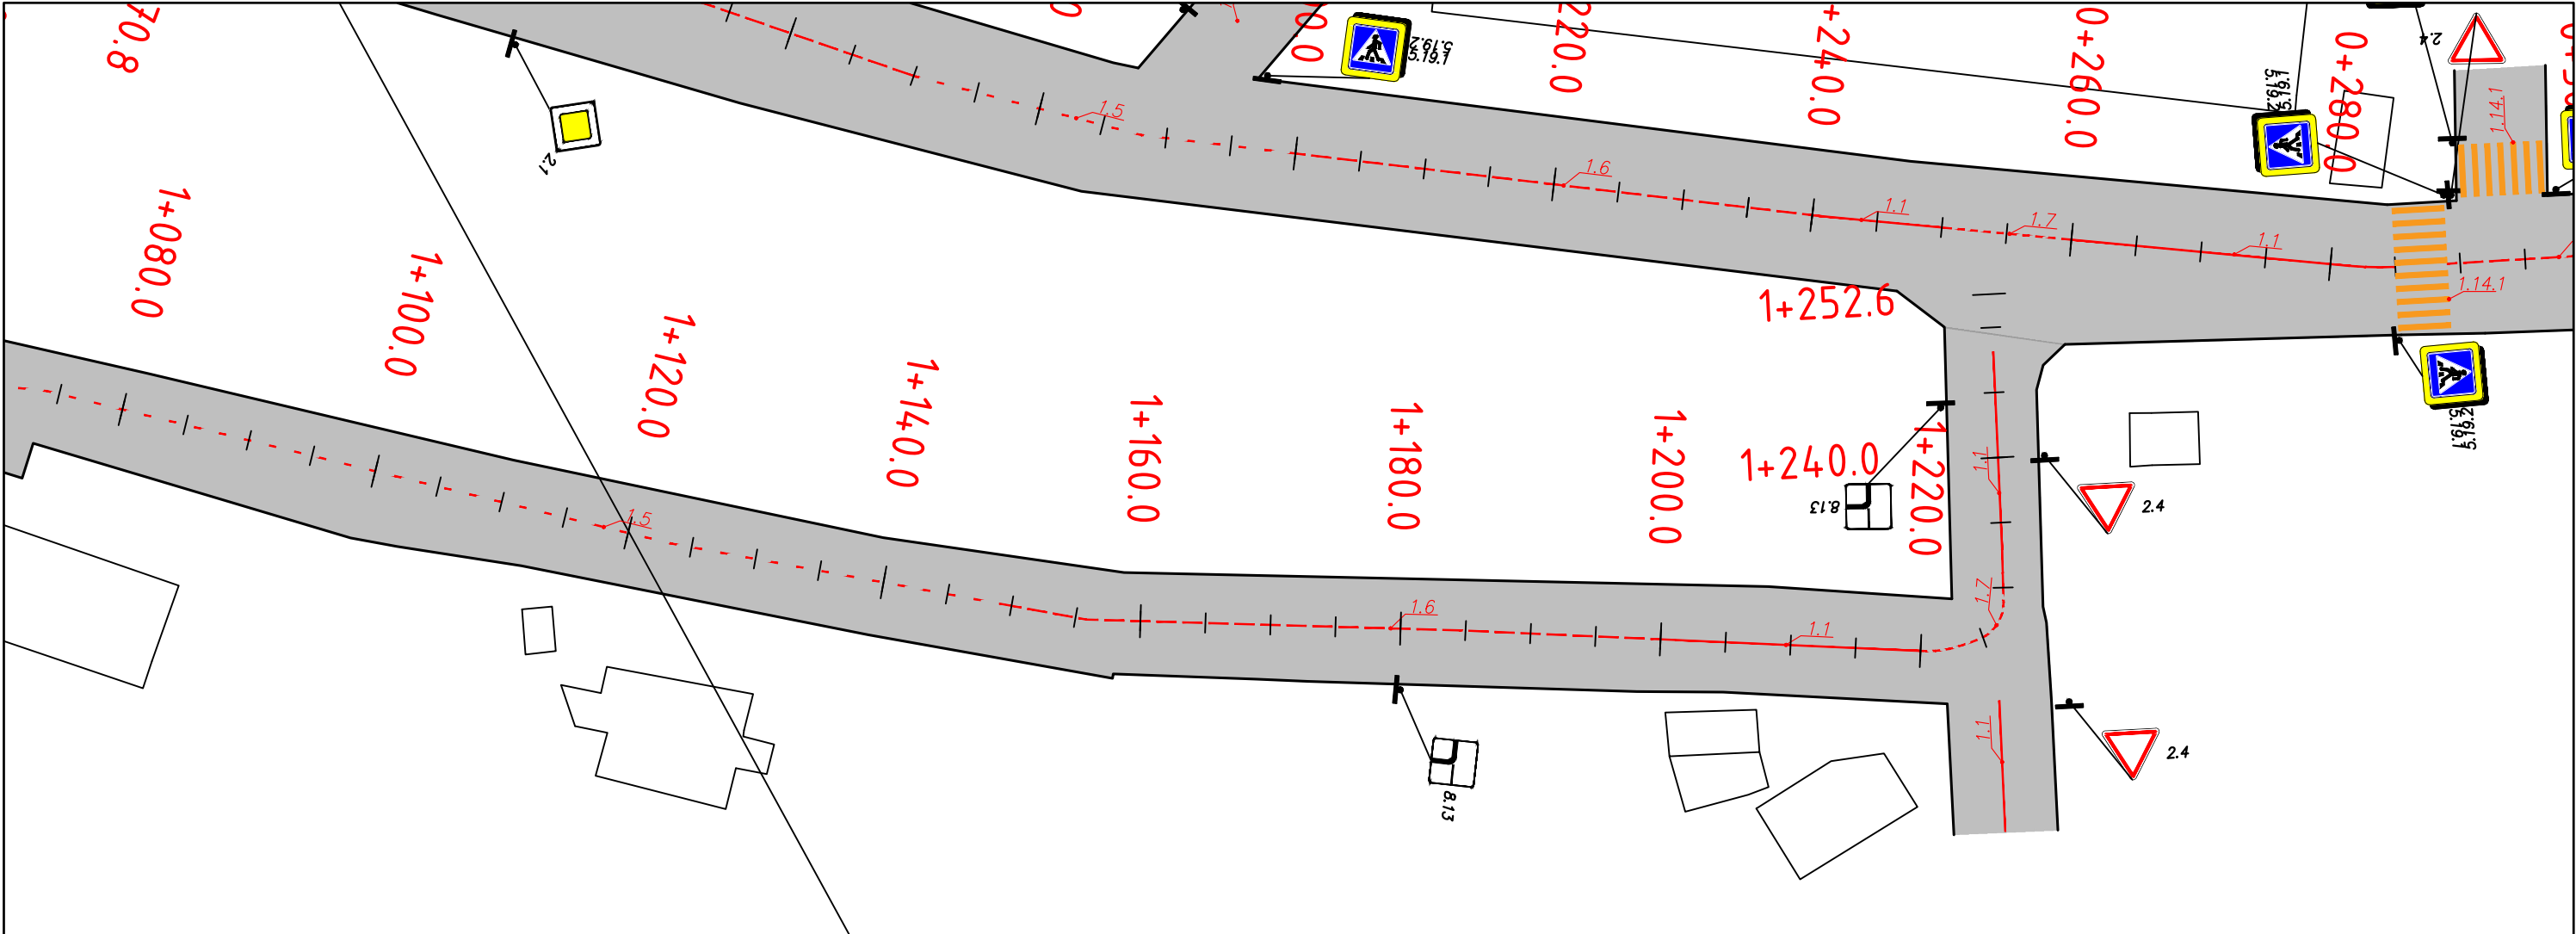



Թերթ	1-9-35
Երկաթուղայիններ ԿՄ 1+080 - ԿՄ 1+236	

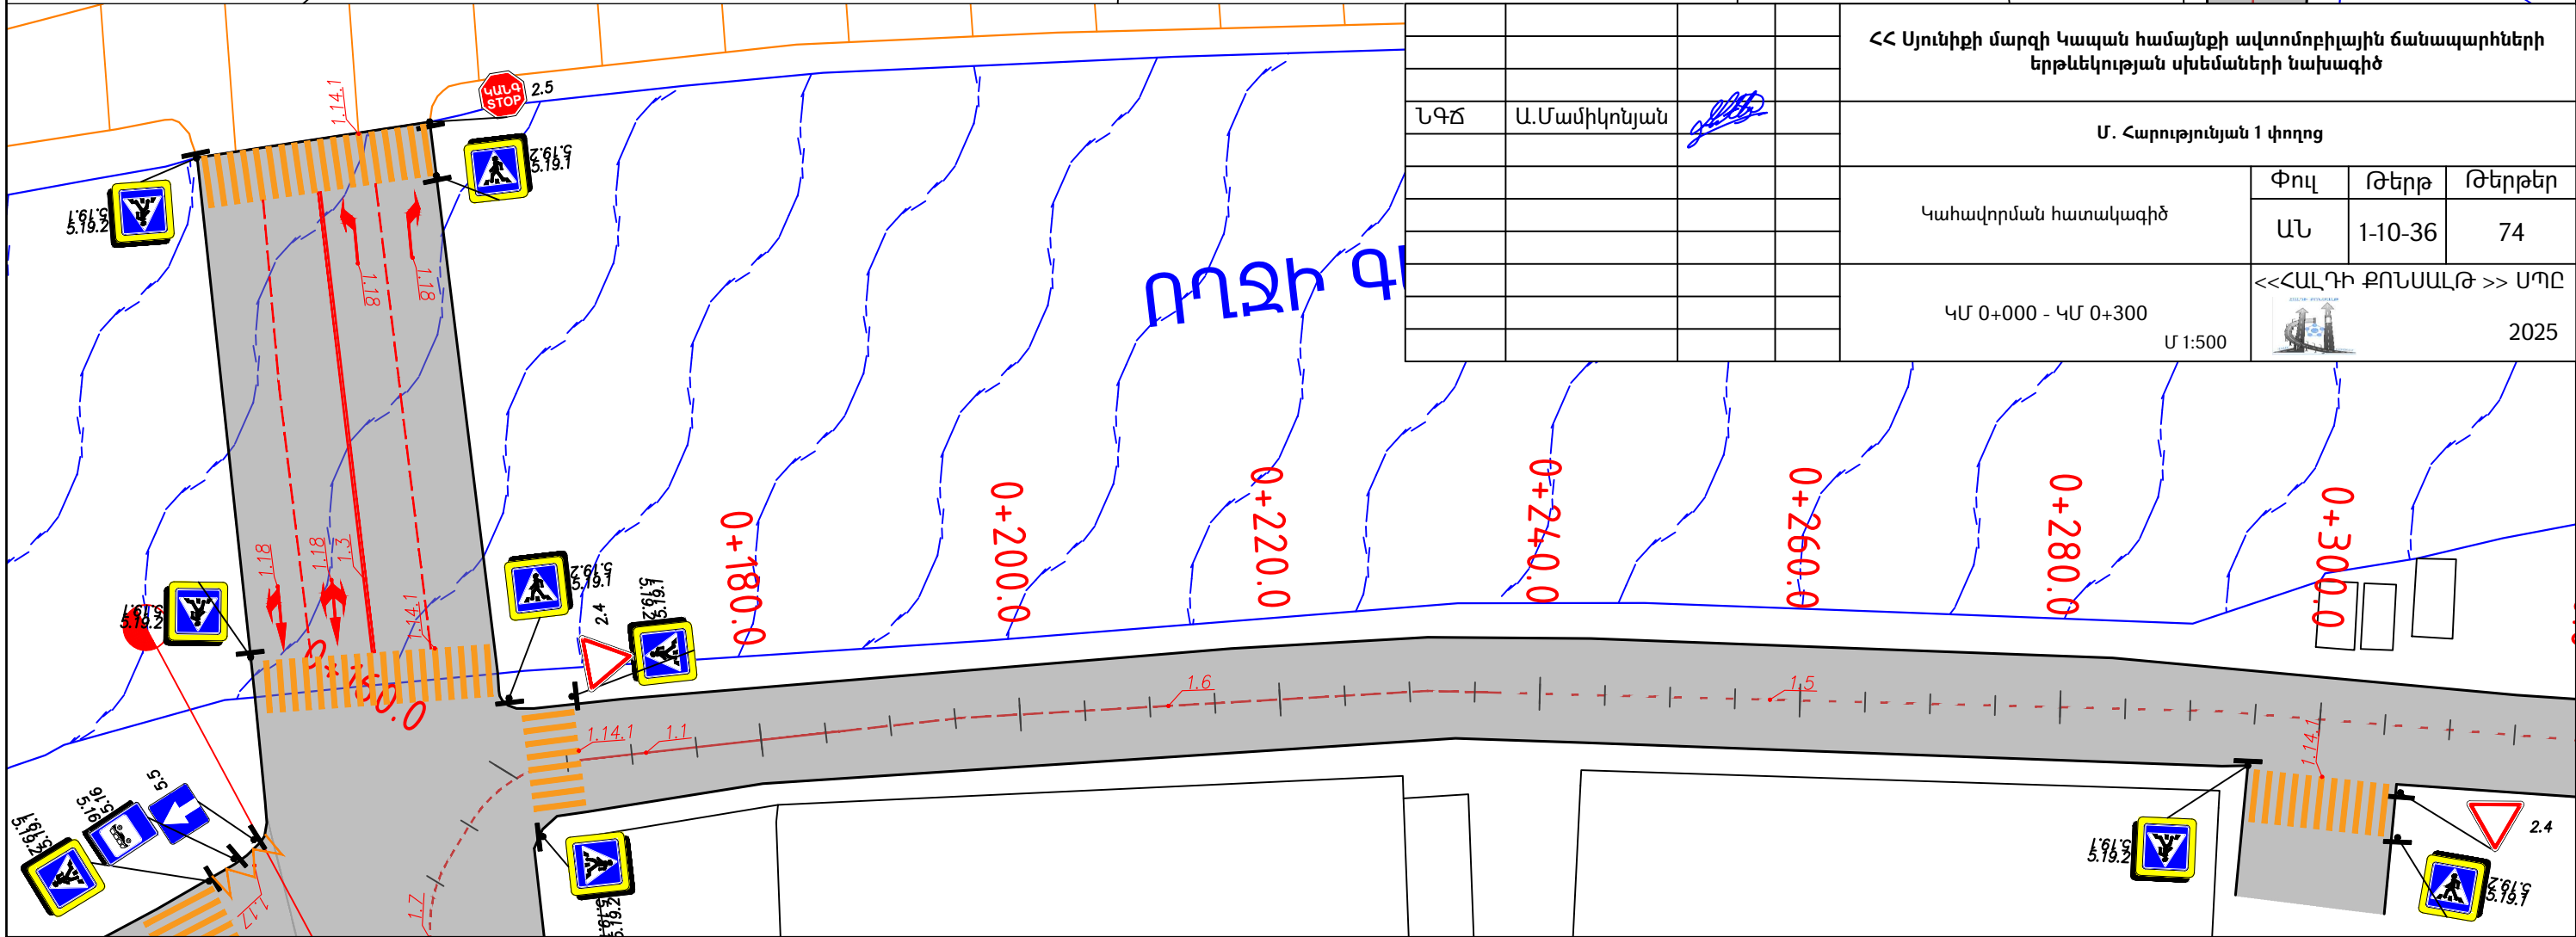
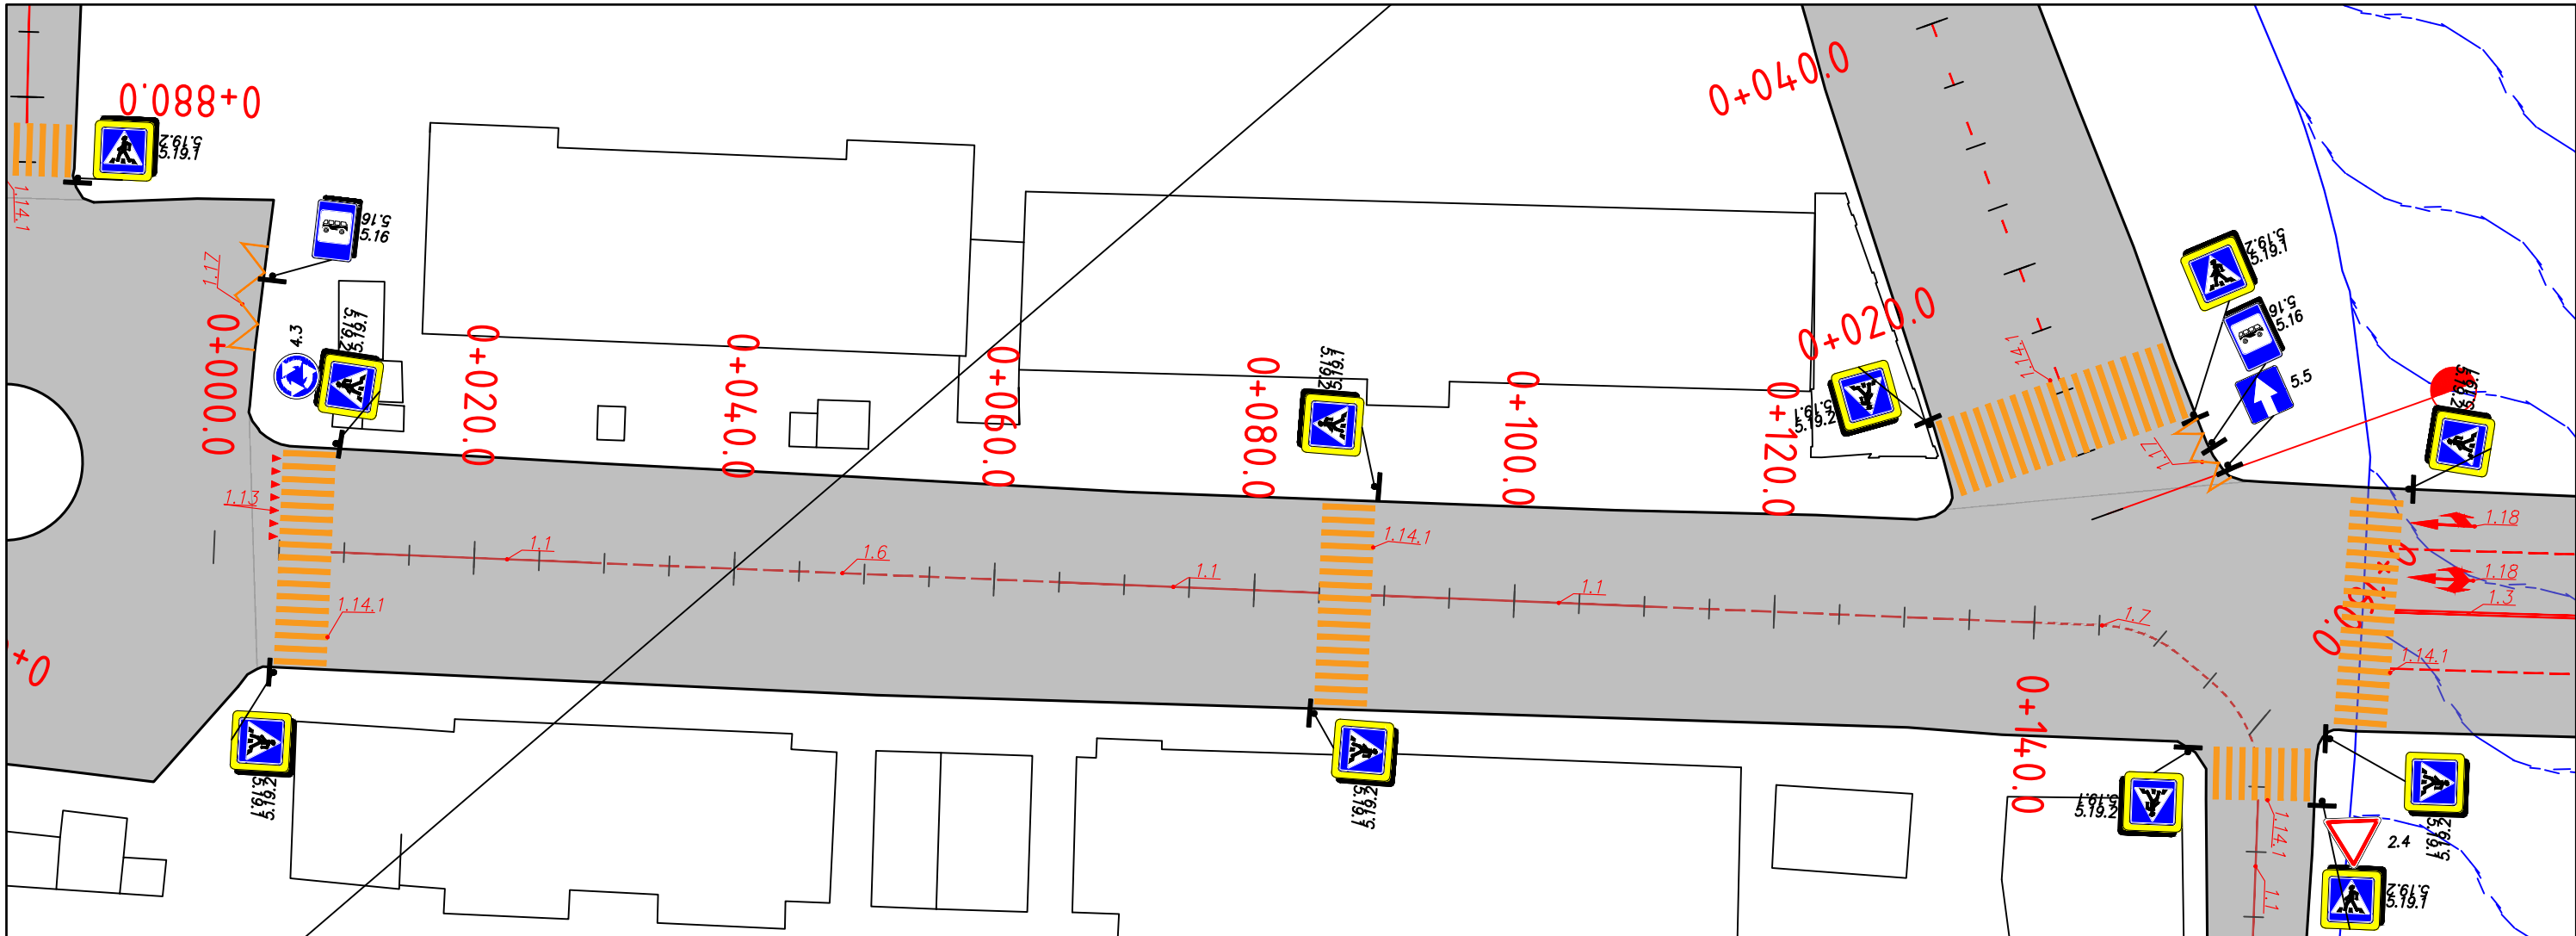


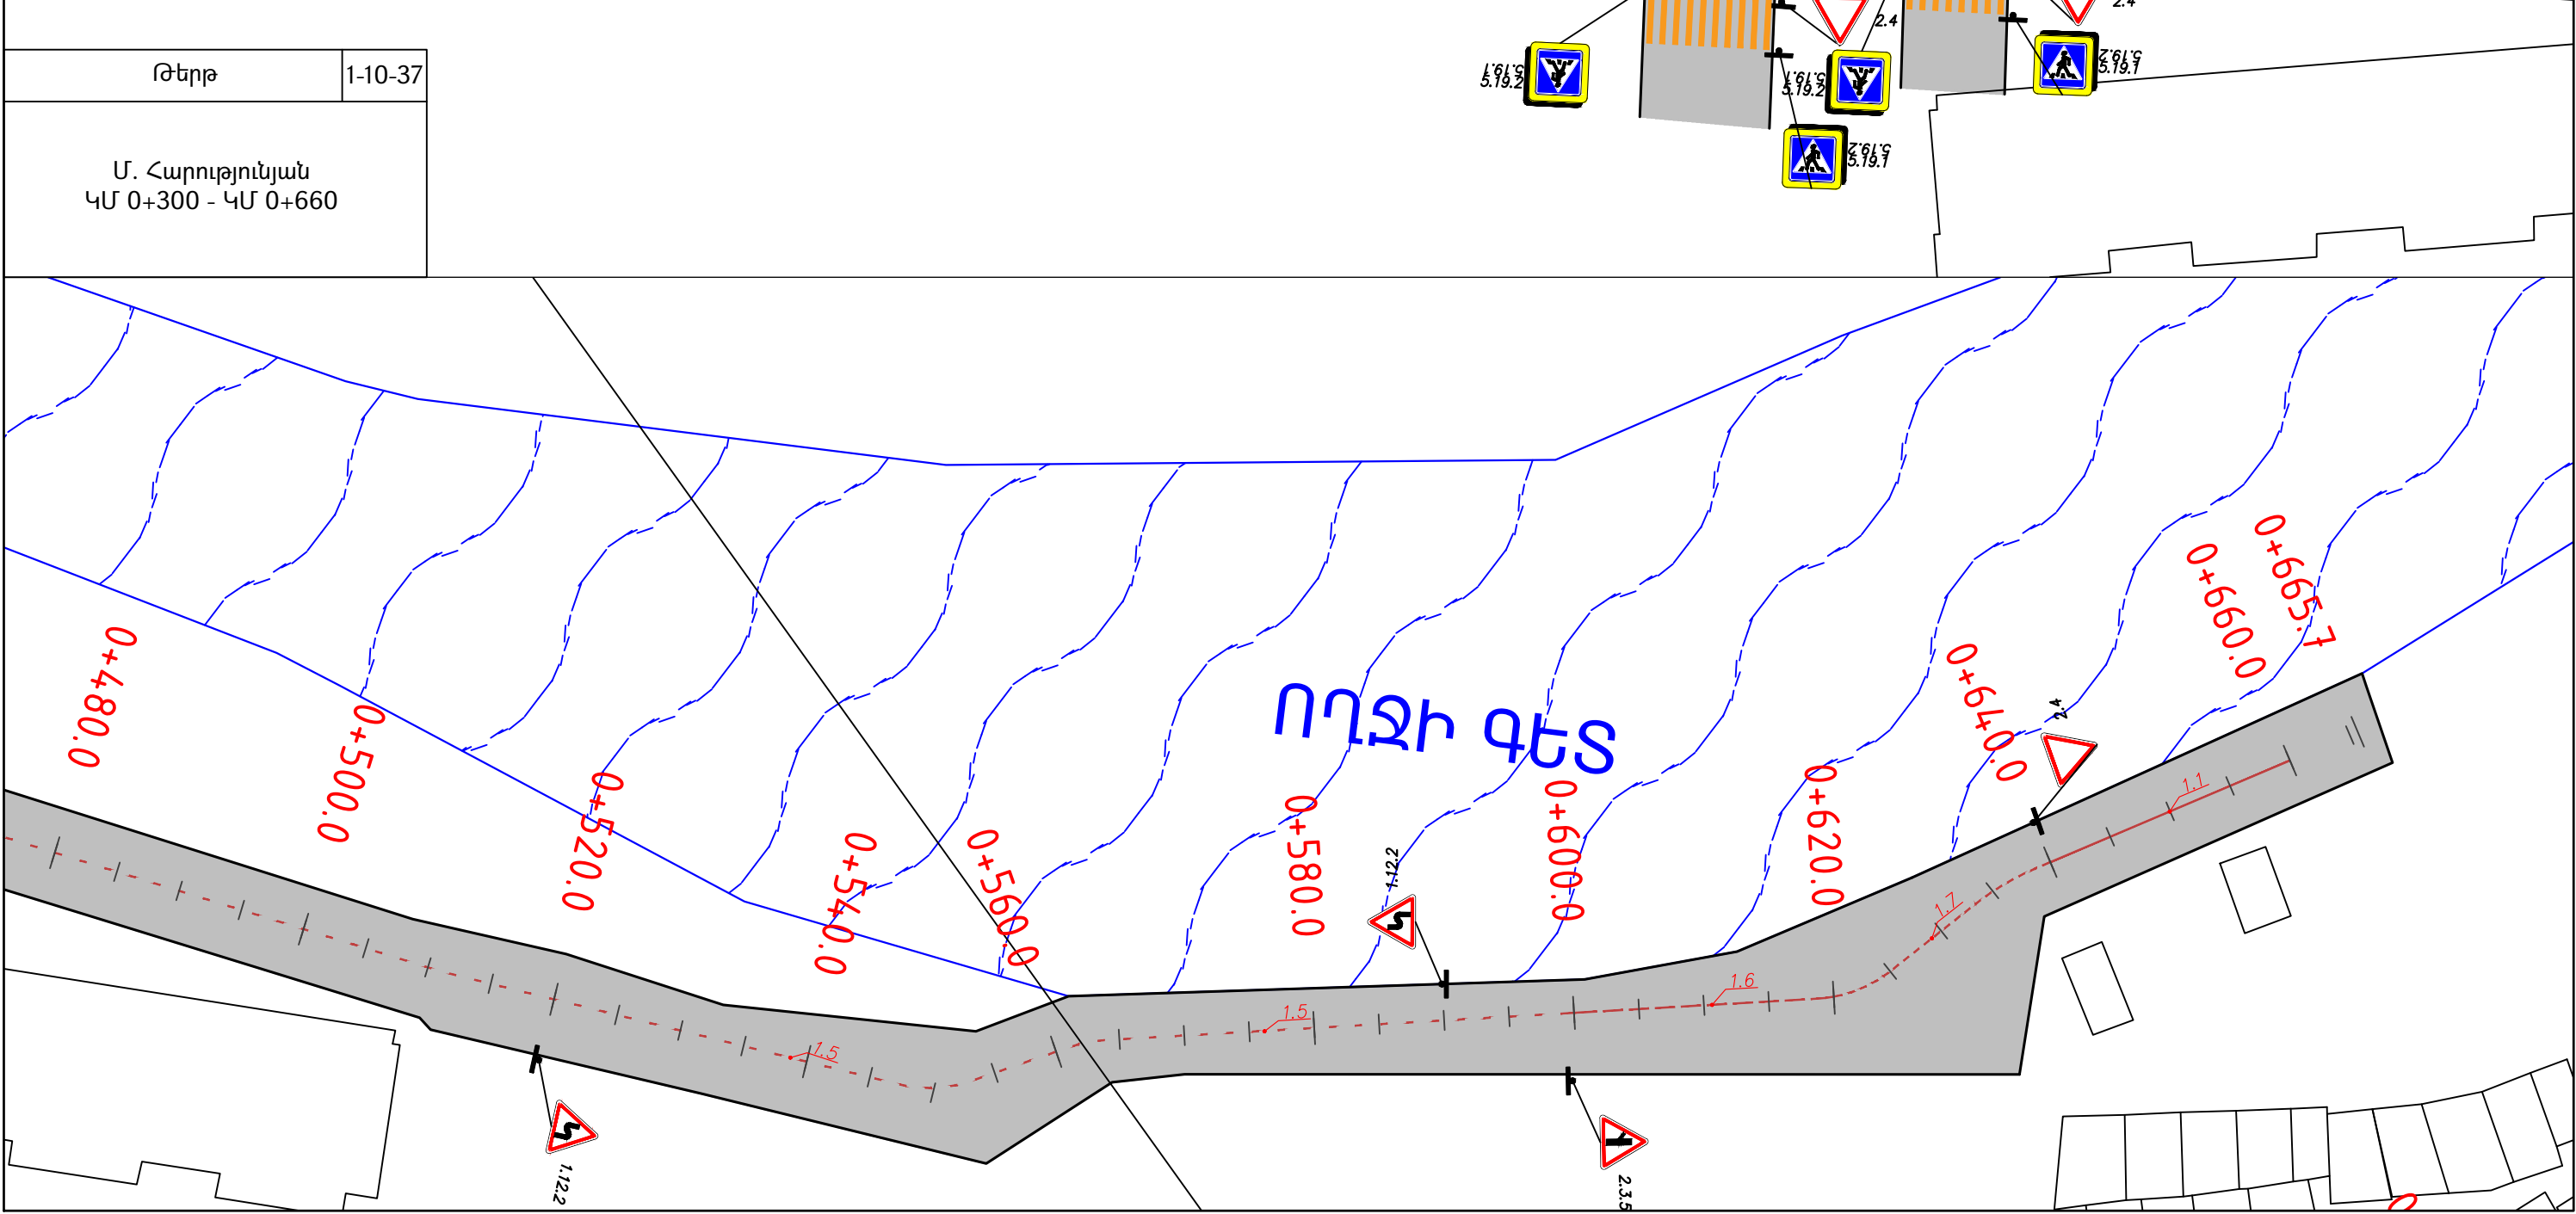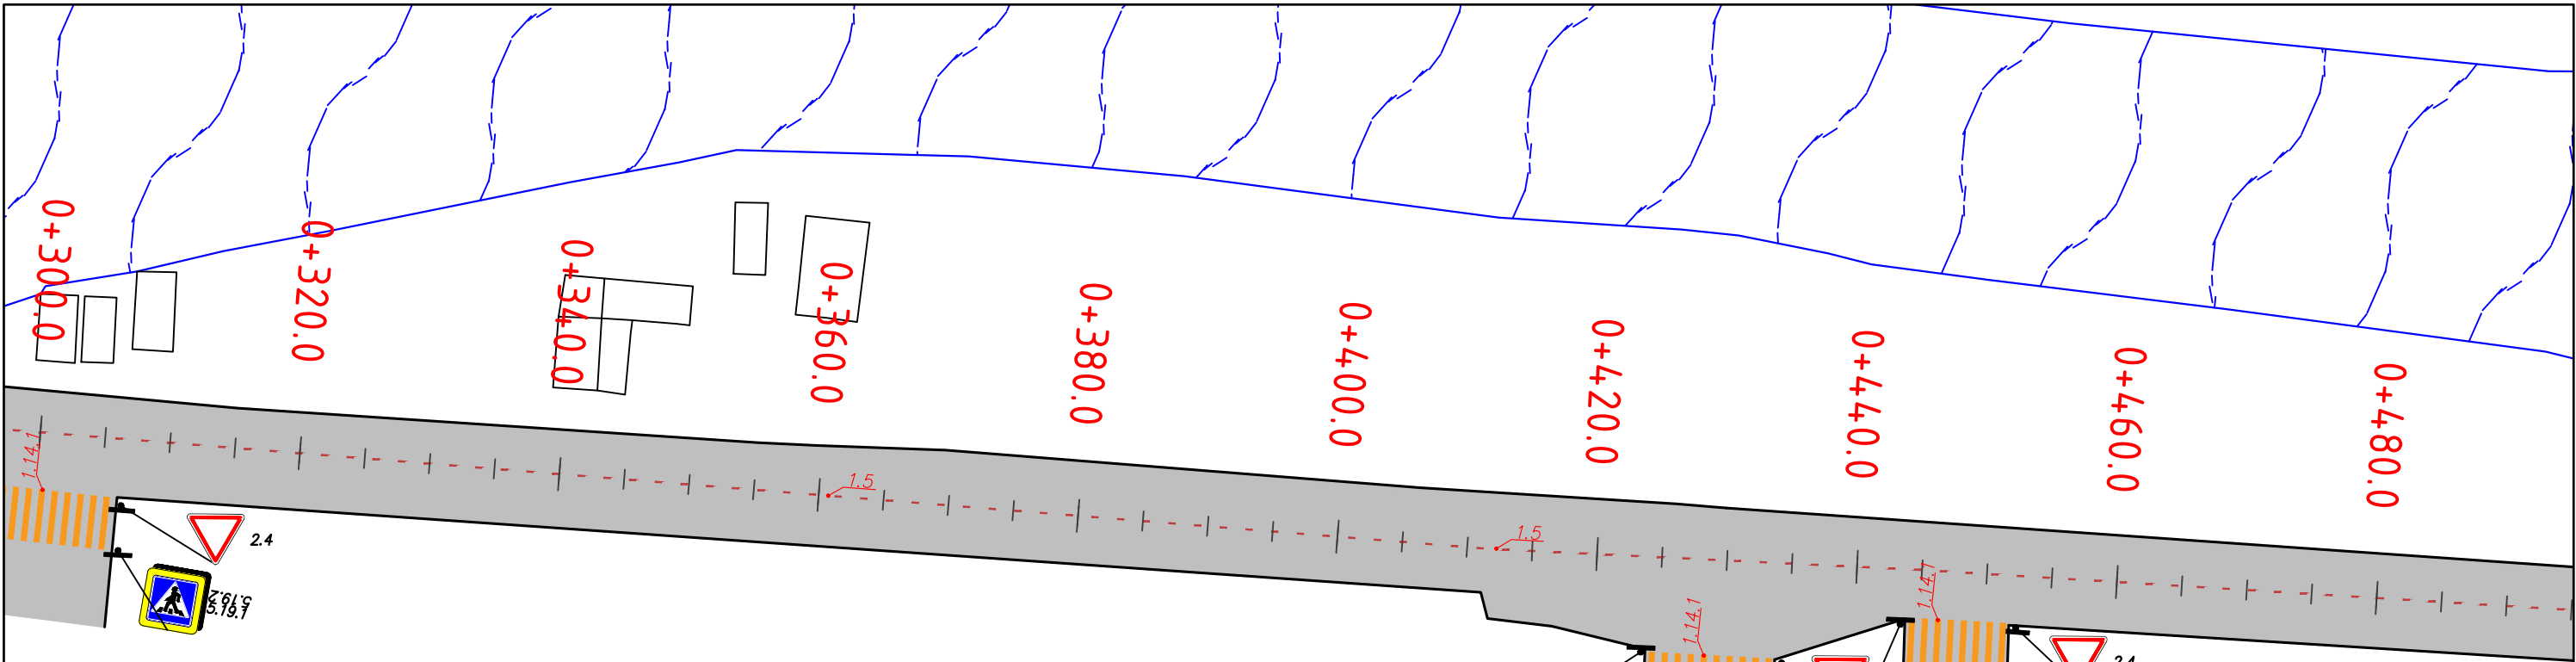



ՀՀ Սյունիքի մարզի Կապան համայնքի ավտոմոբիլային ճանապարհների երթևեկության սխեմաների նախագիծ			
Մ. Հարությունյան 2 փողոց			
Կահավորման հատակագիծ	Փուլ	Թերթ	Թերթեր
	ԱՆ	1-11-38	74
ԿՄ 0+000 - ԿՄ 0+360		<<ՀԱՆՐԻ ՔՈՆՍԱԼԹ>> ՍՊԸ	
Մ 1:500		2025	

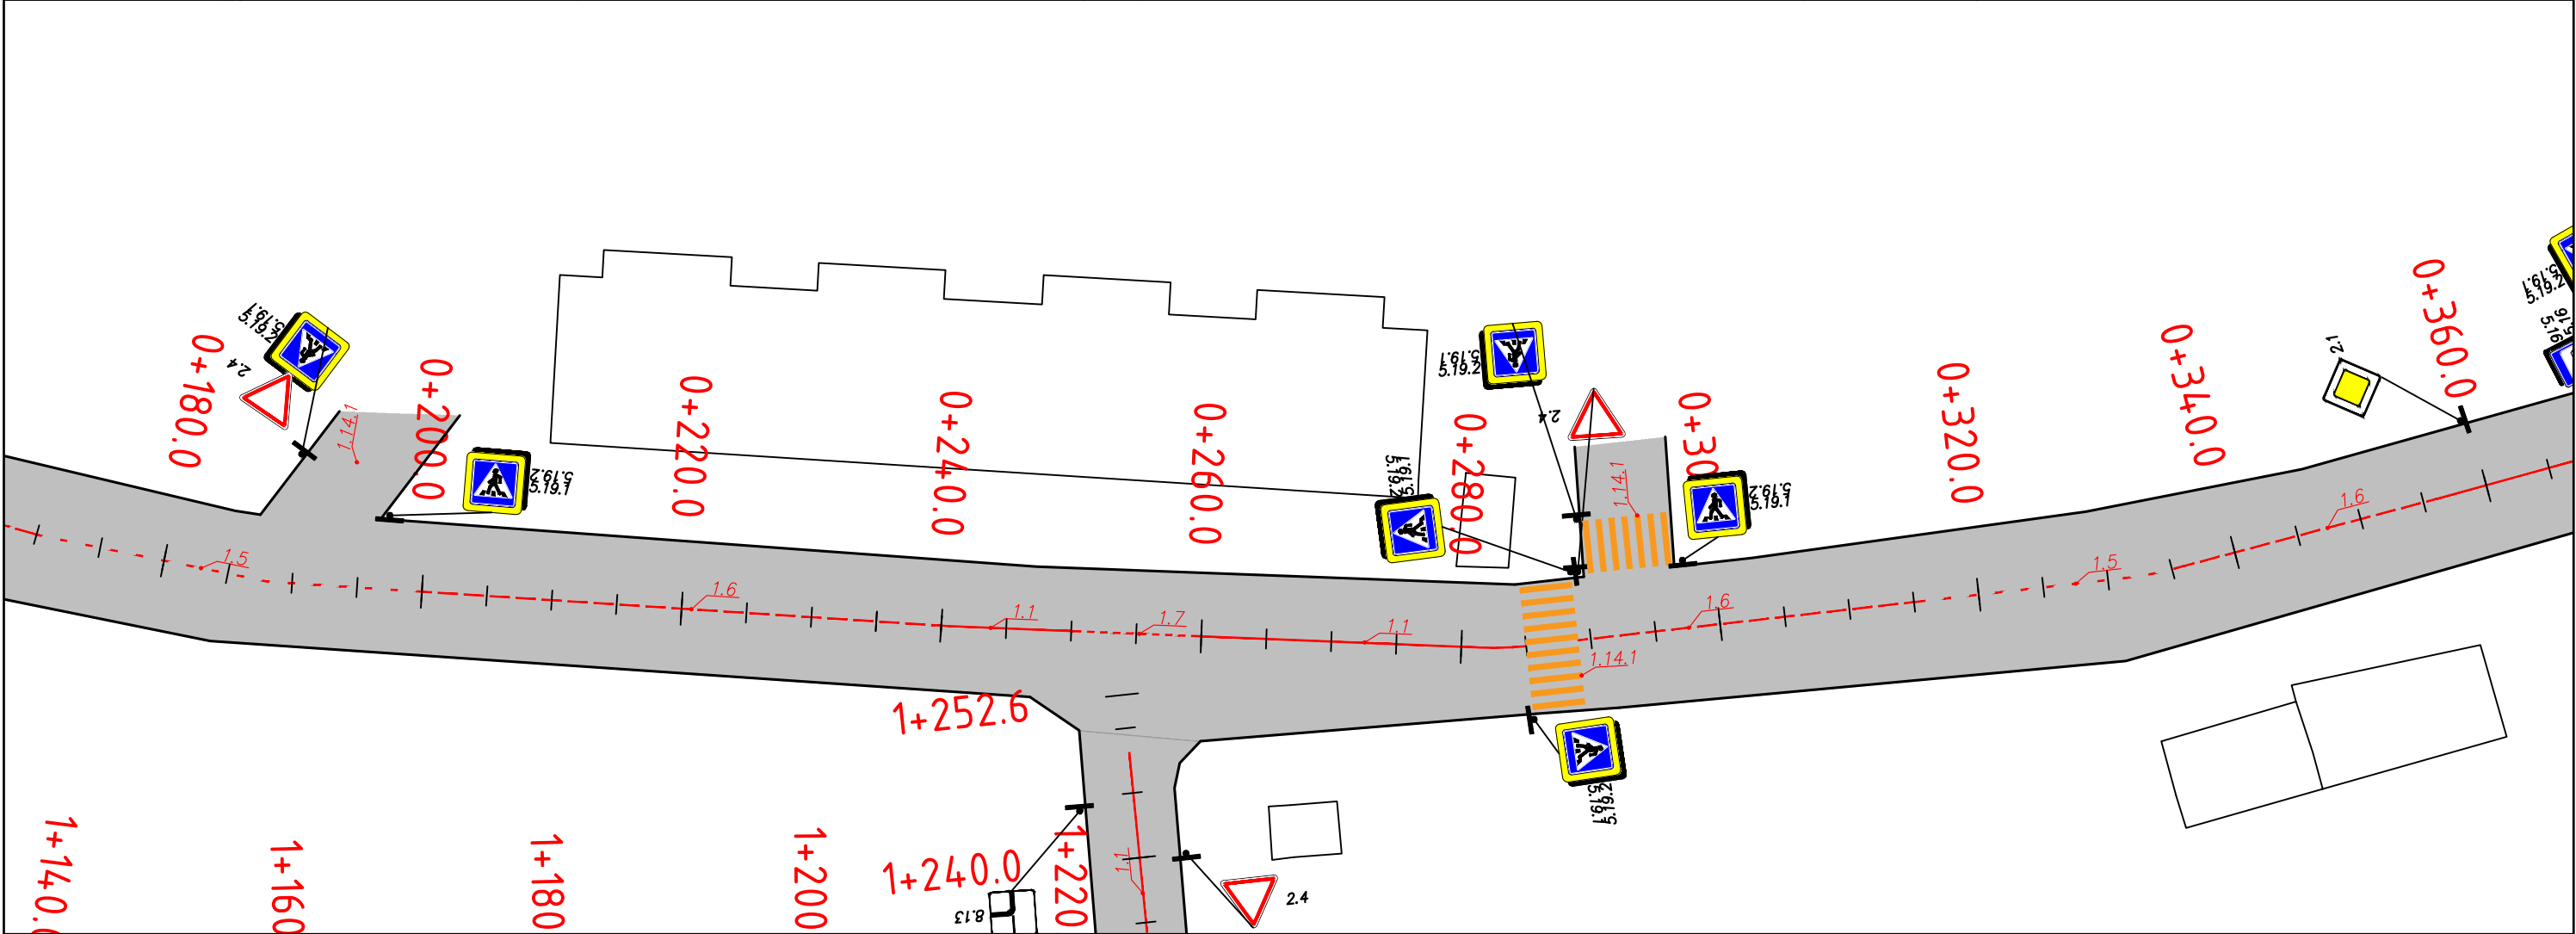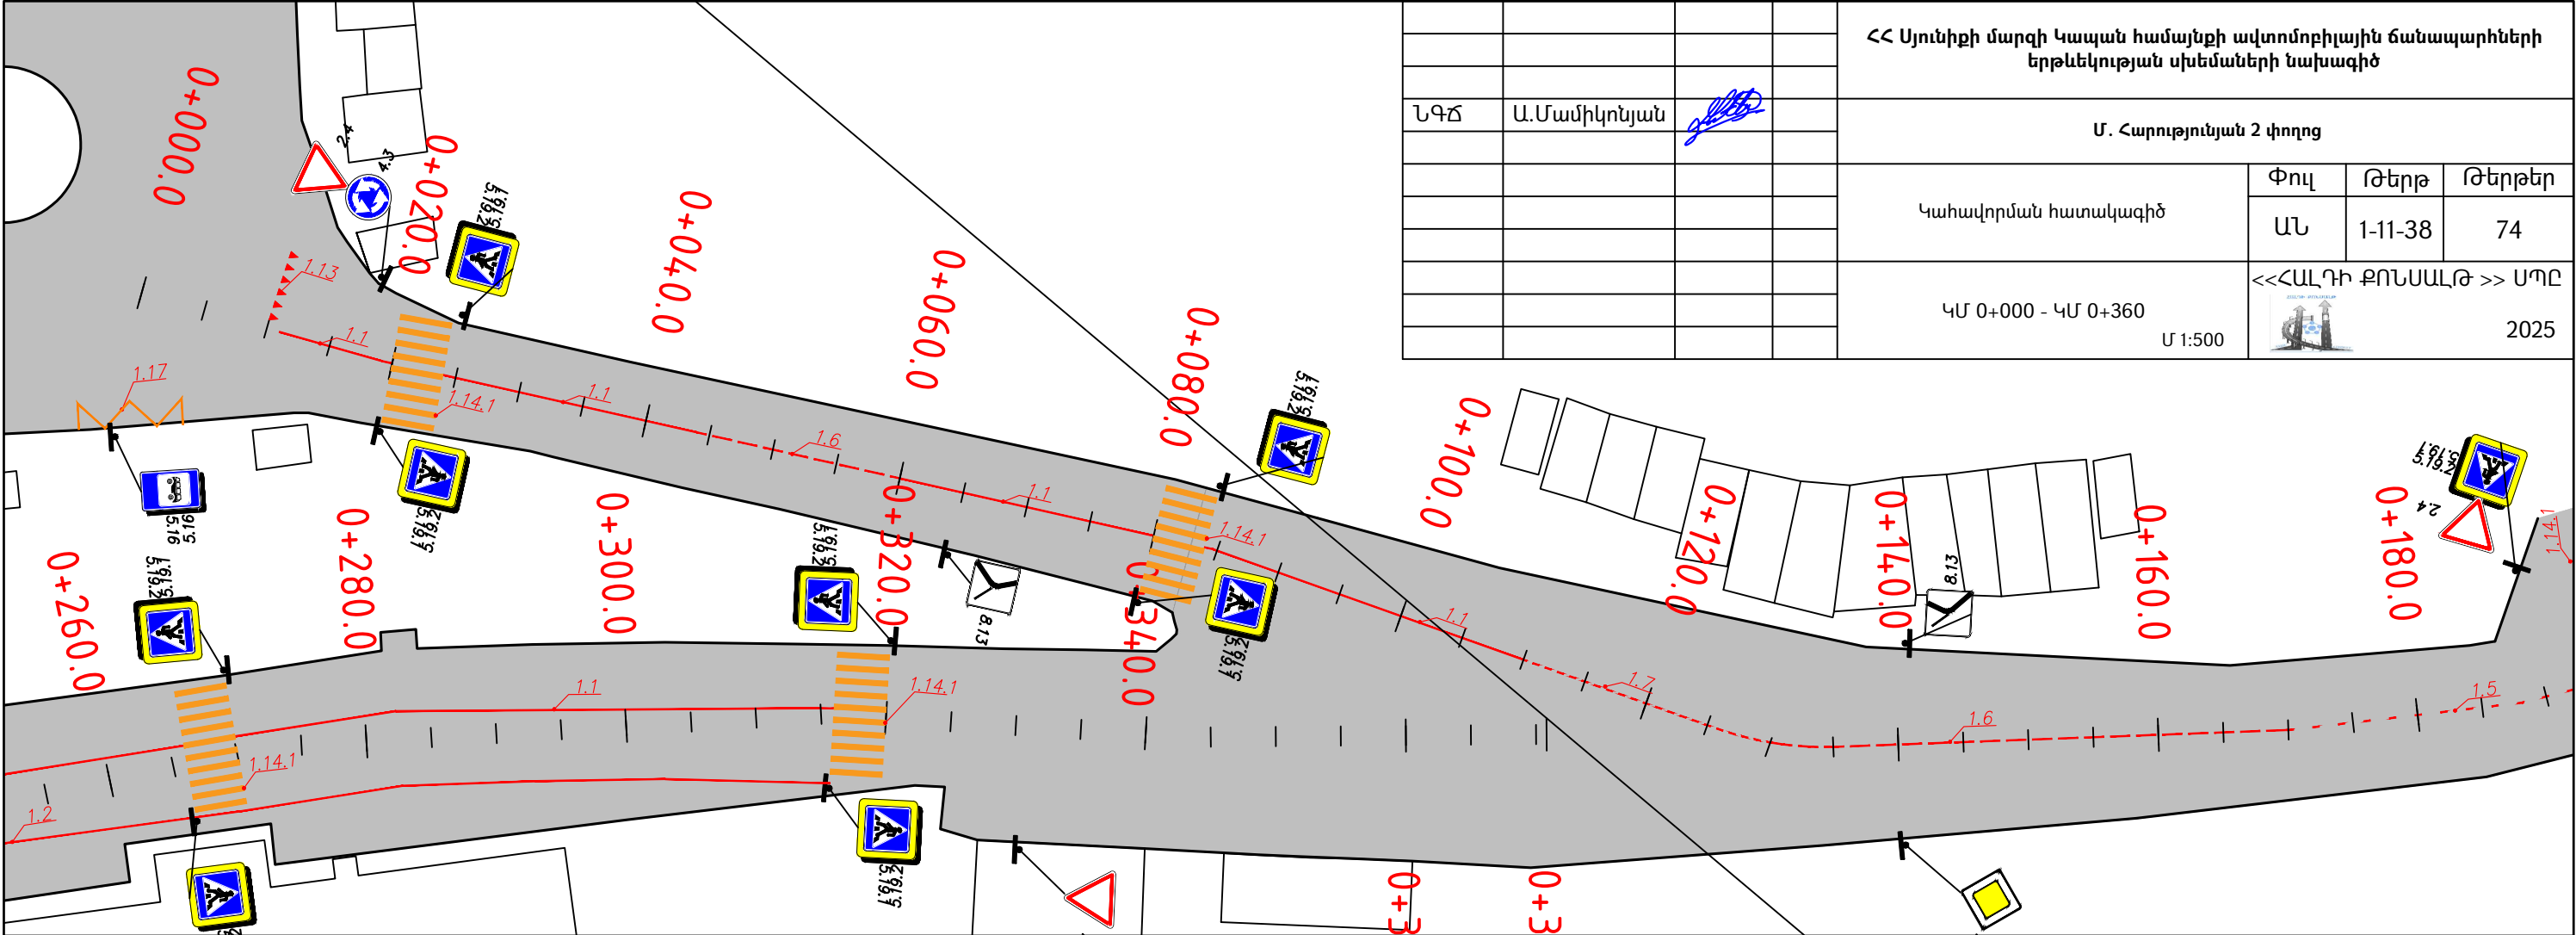

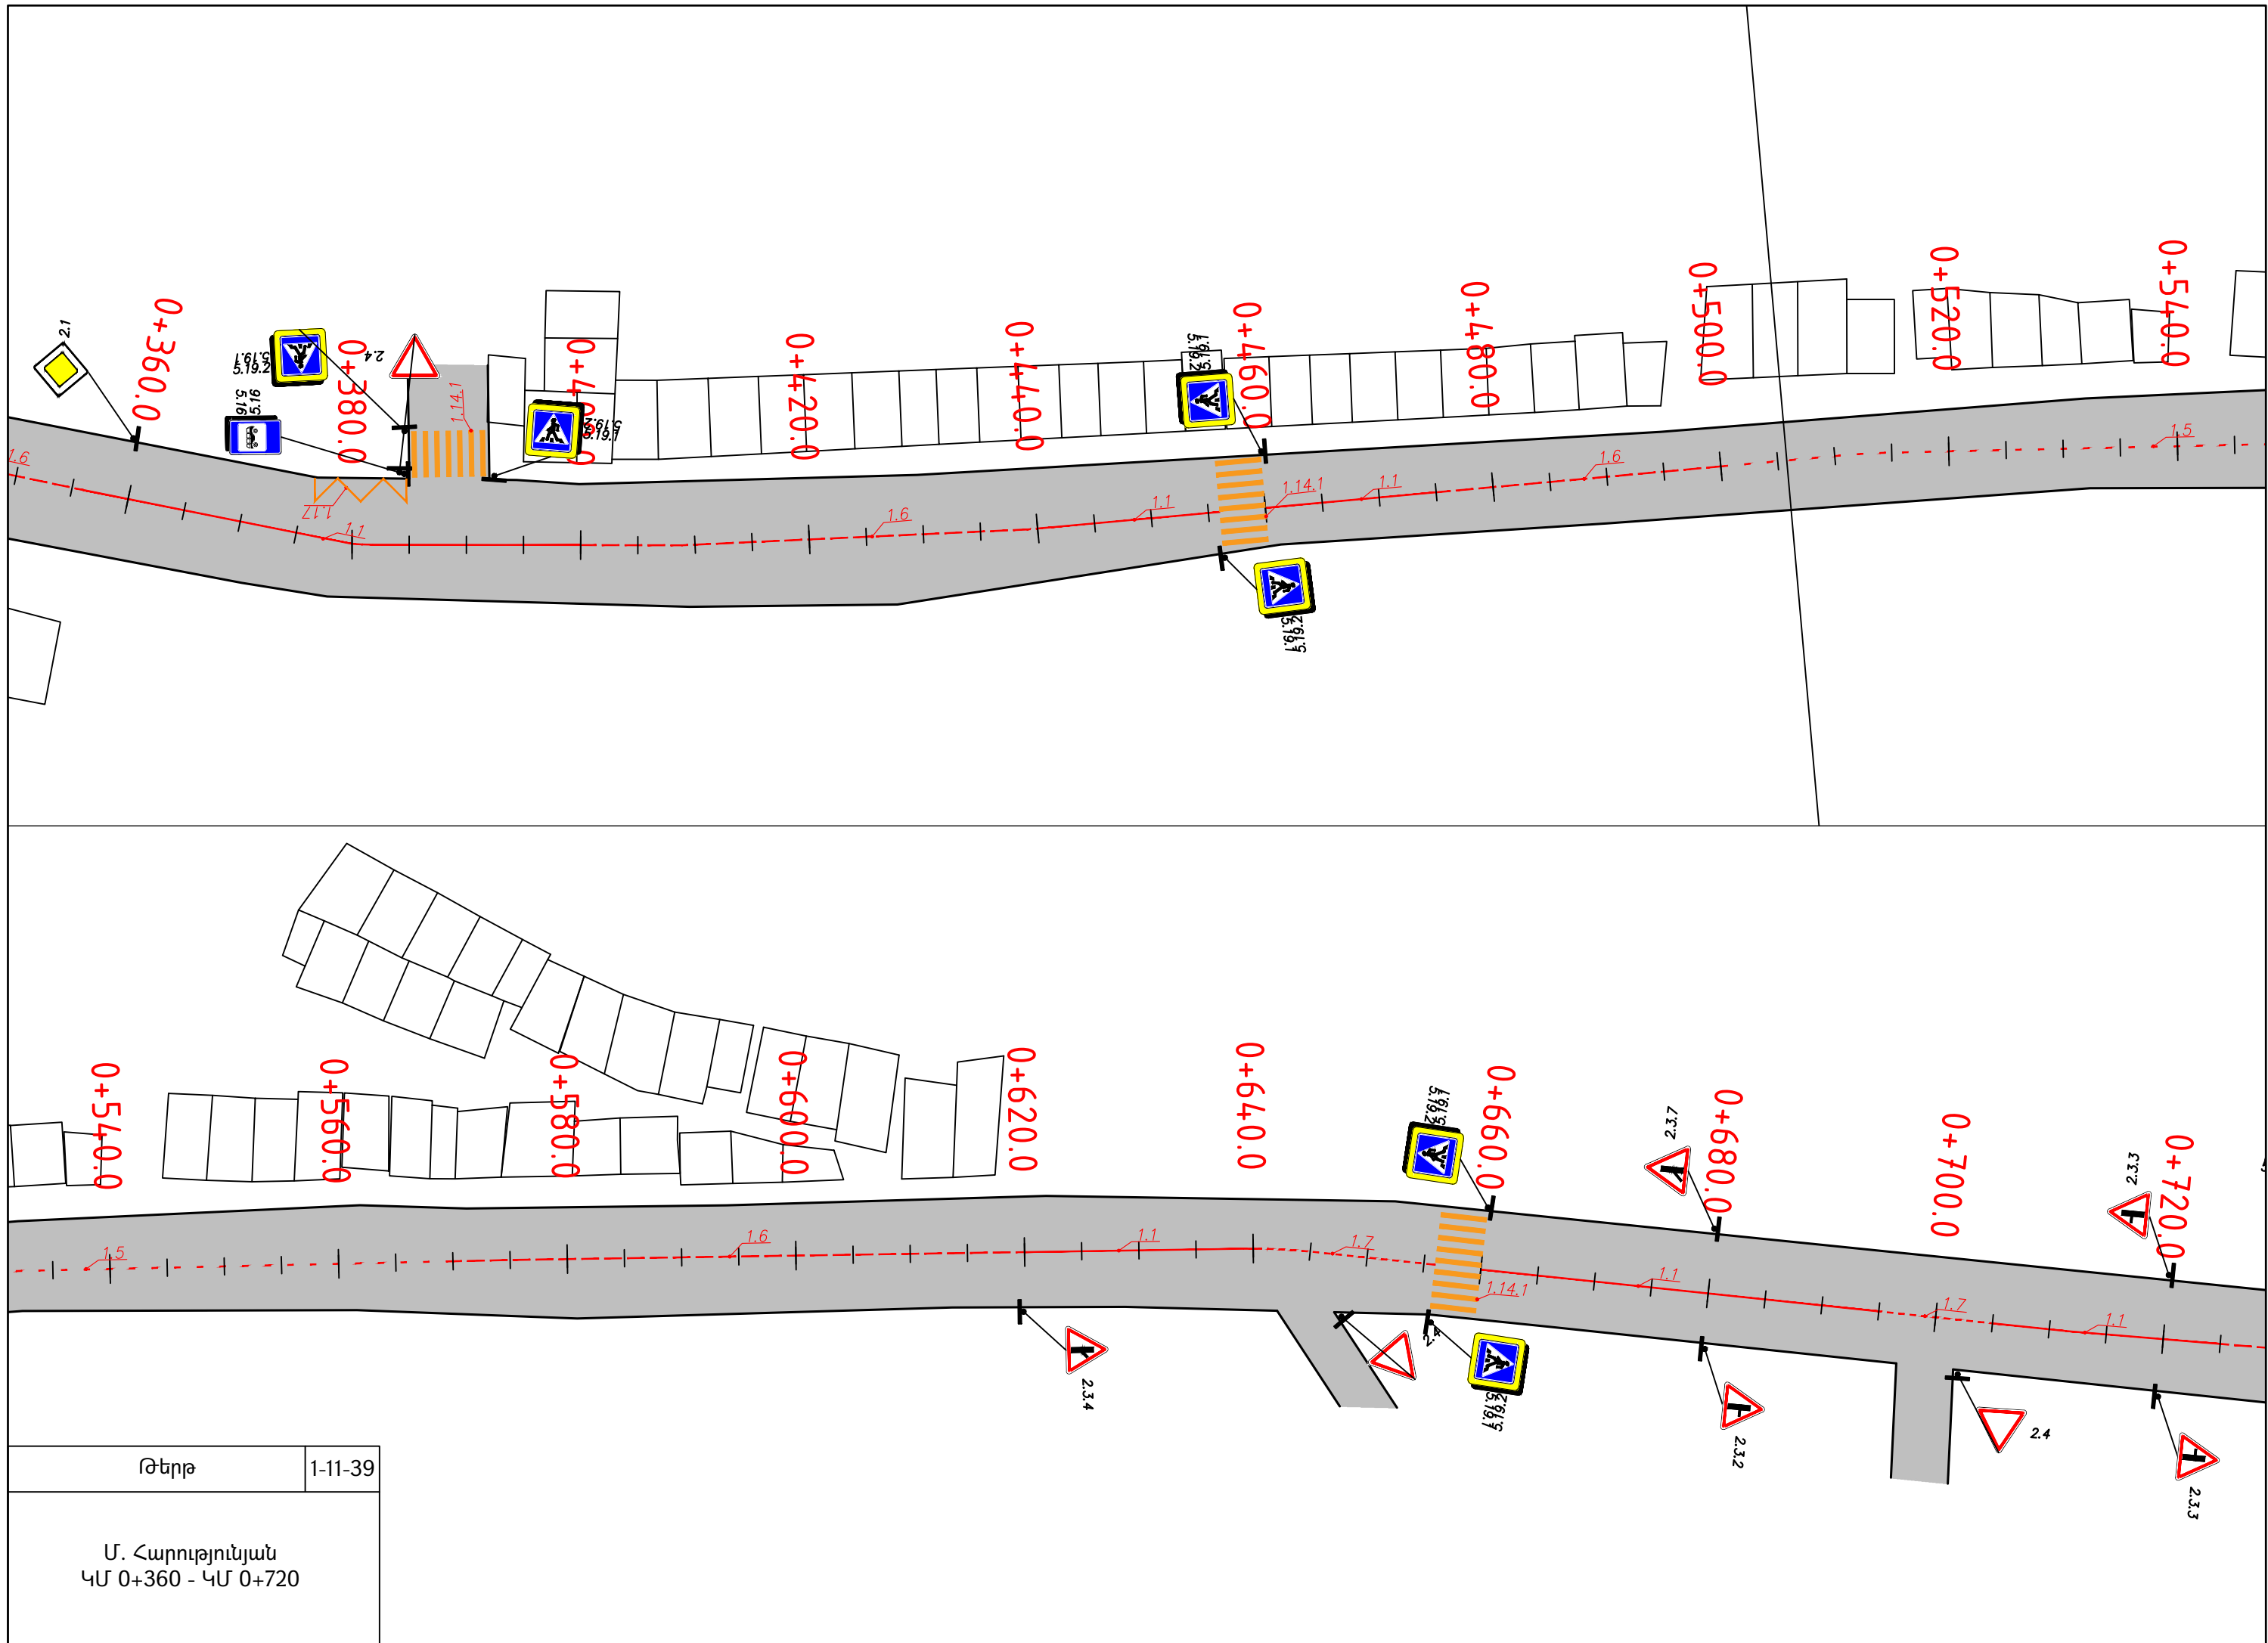


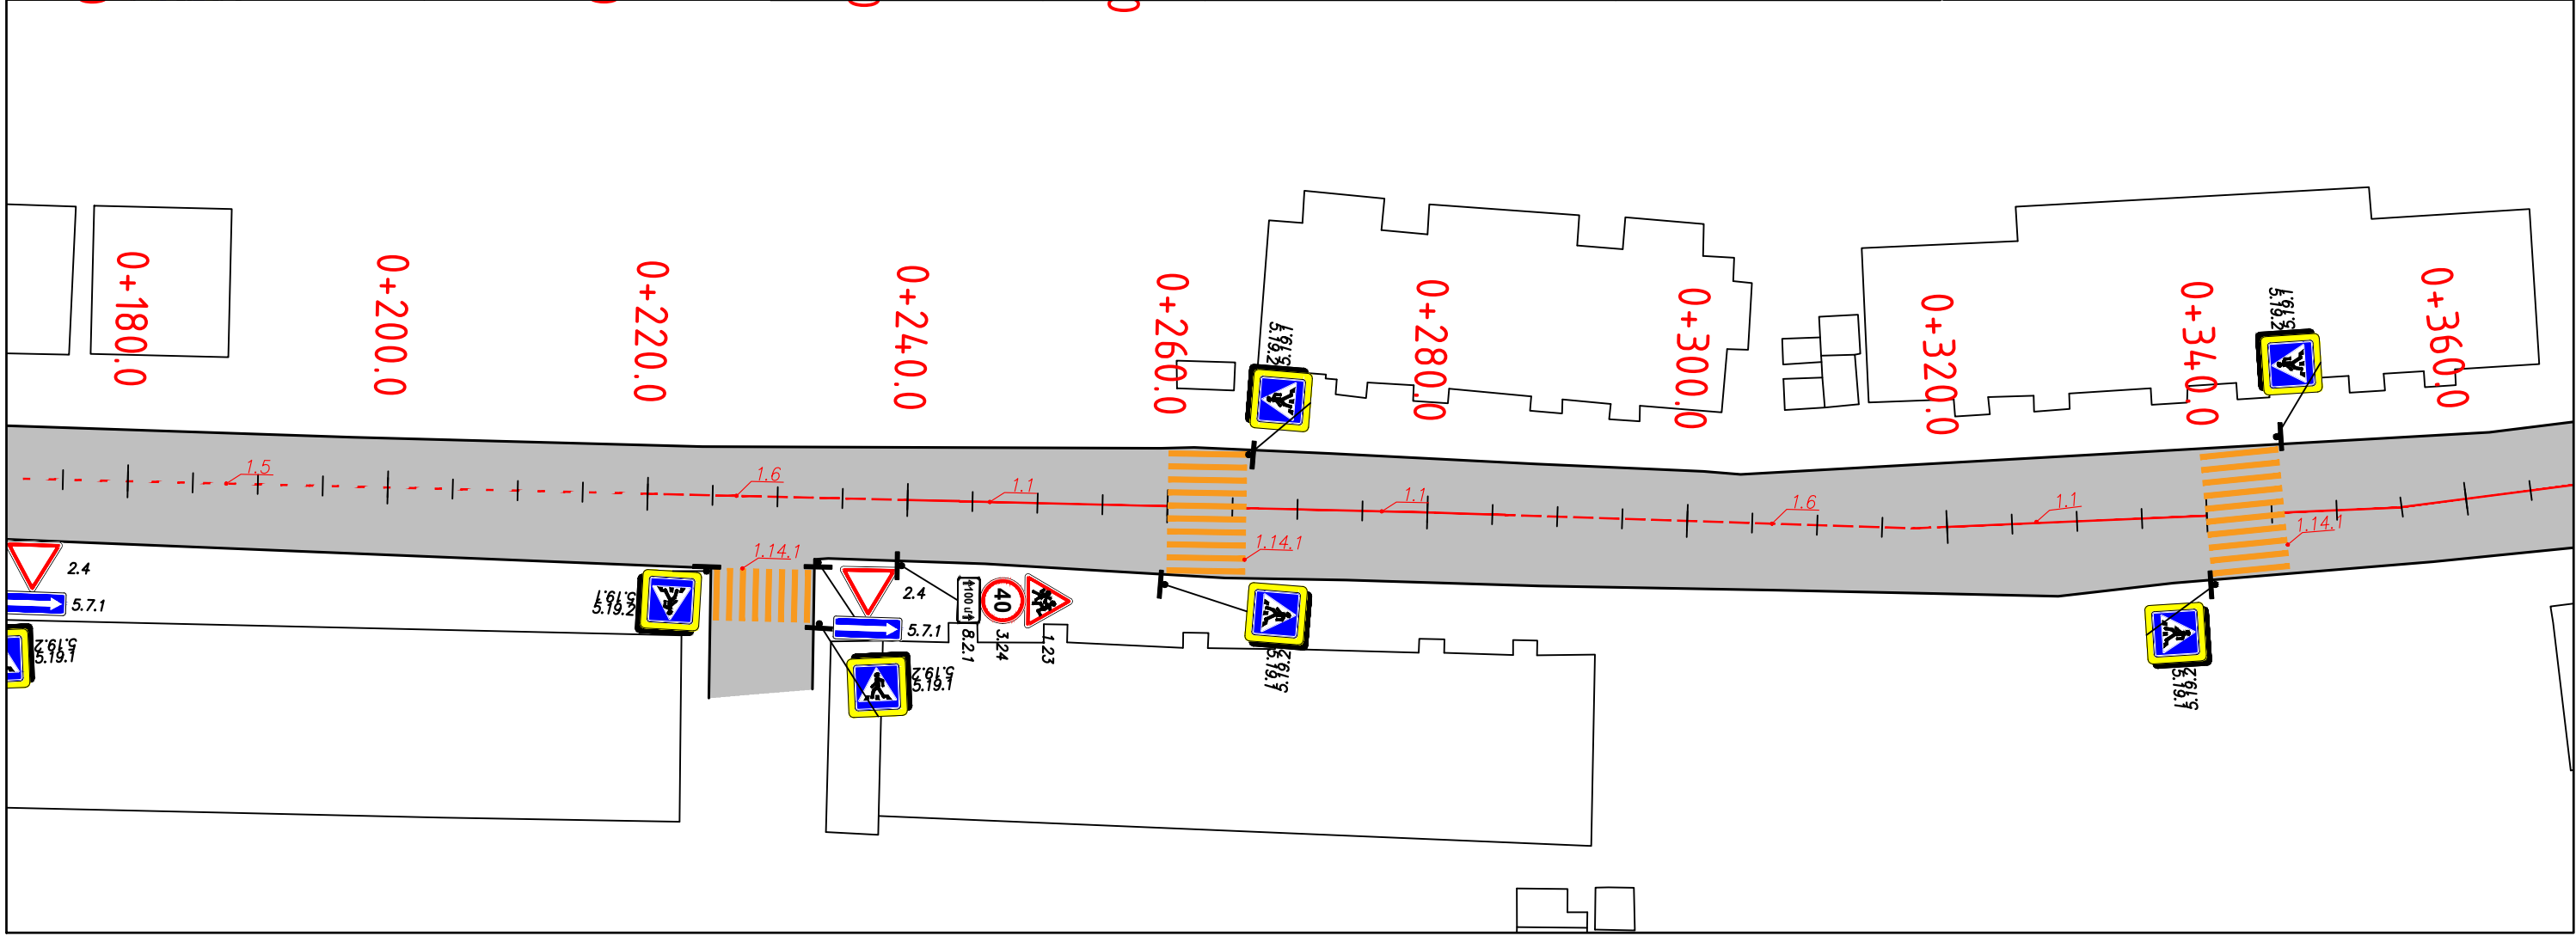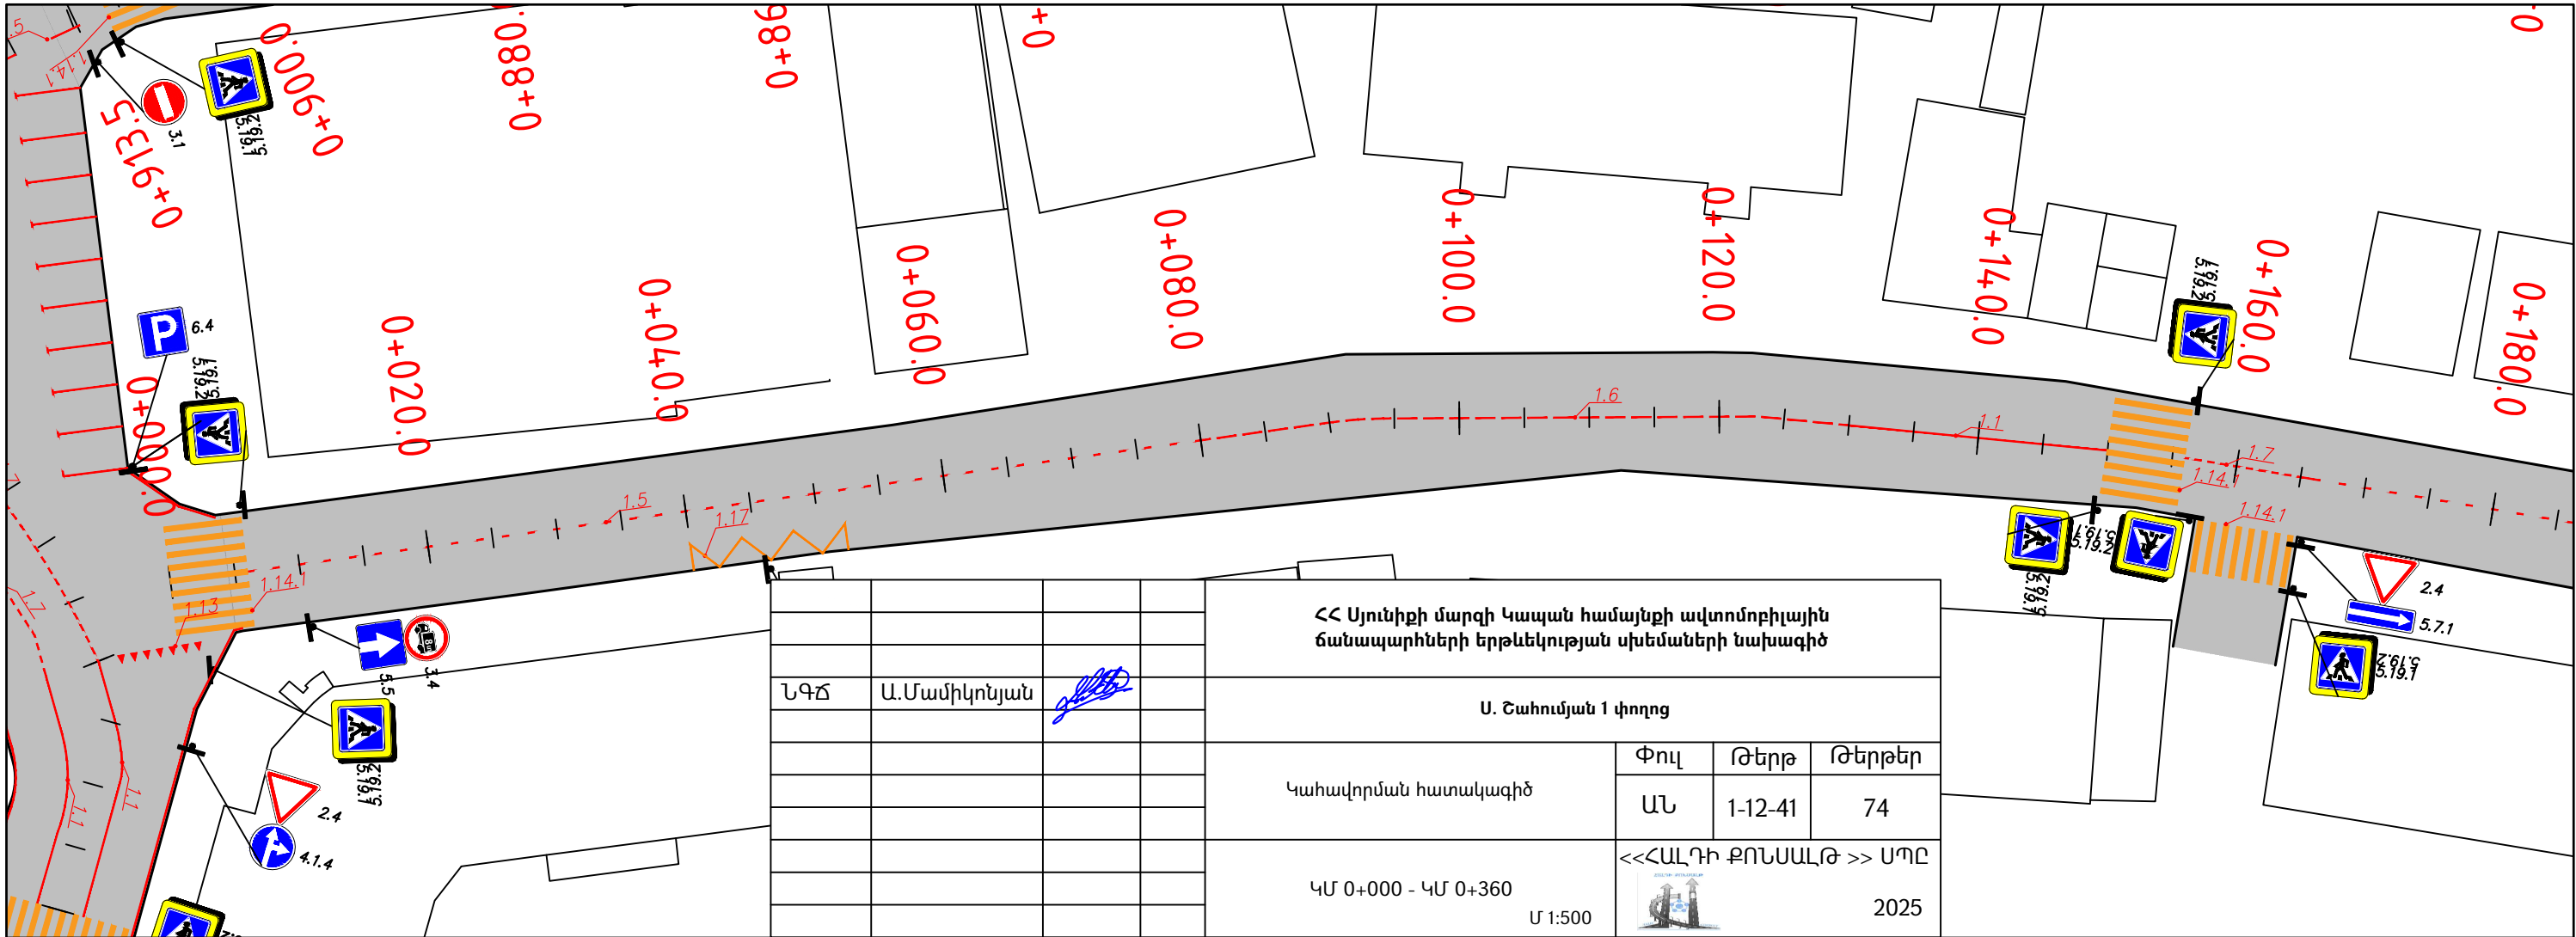

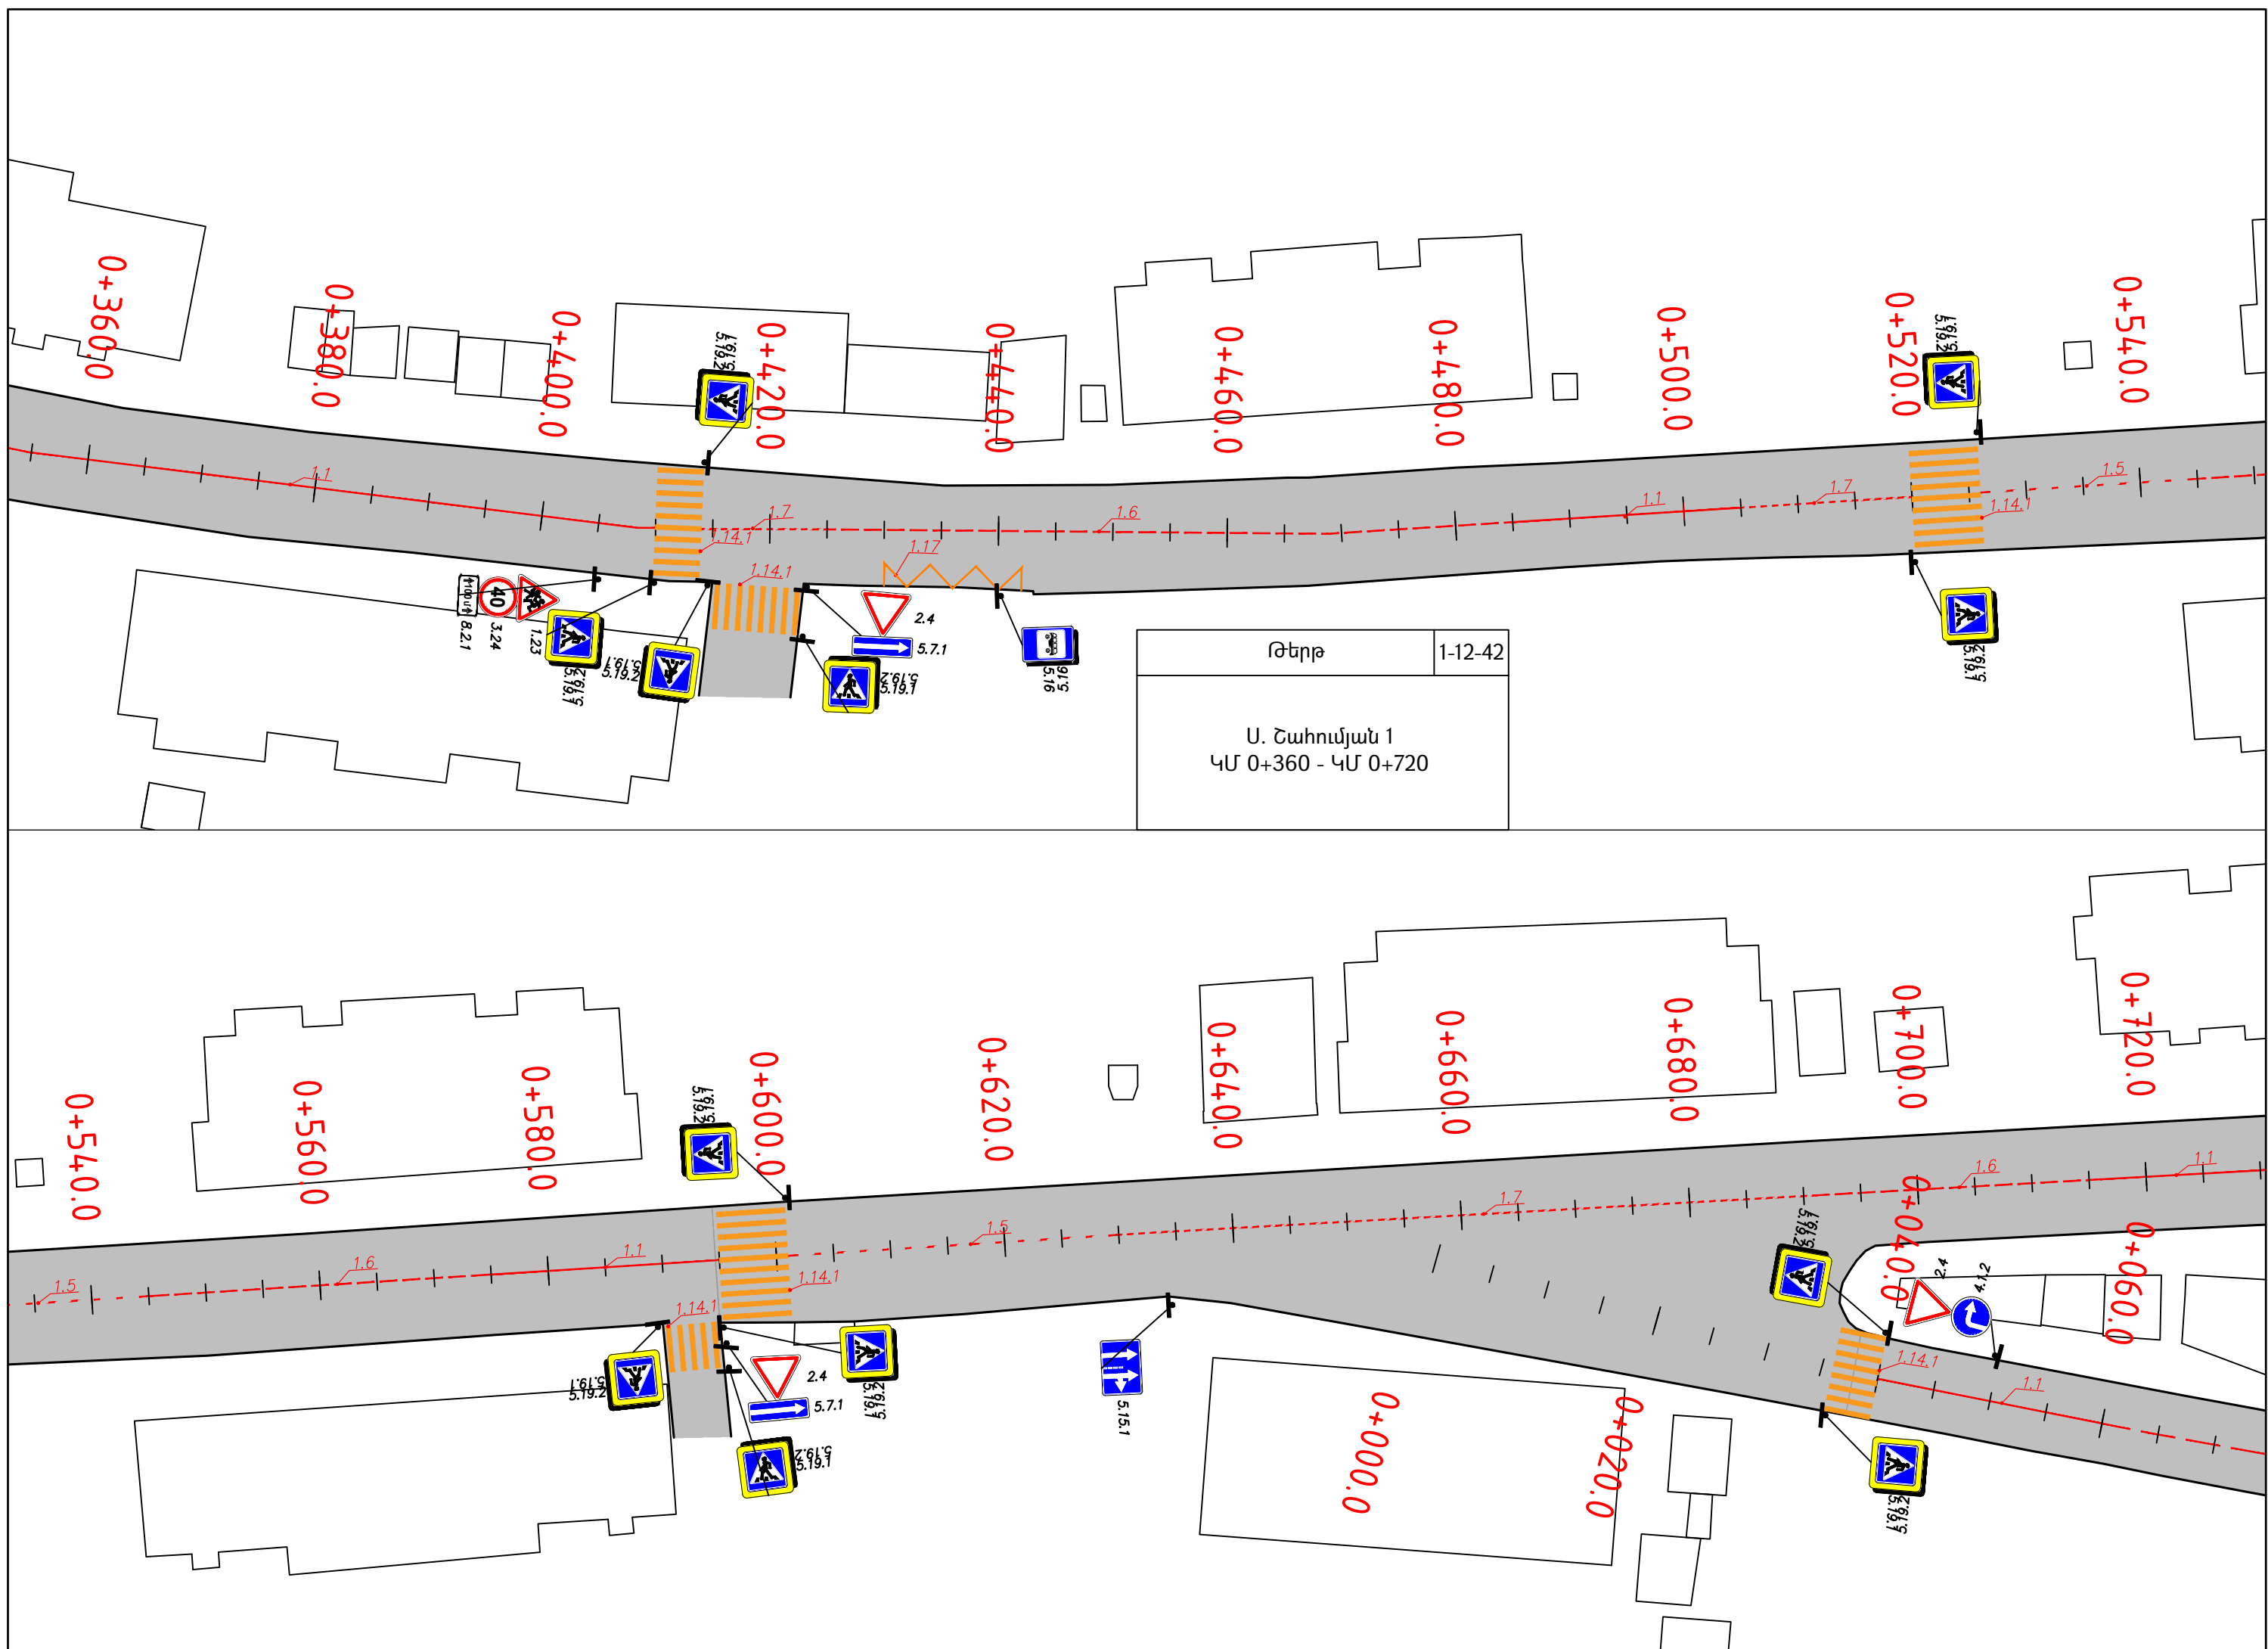


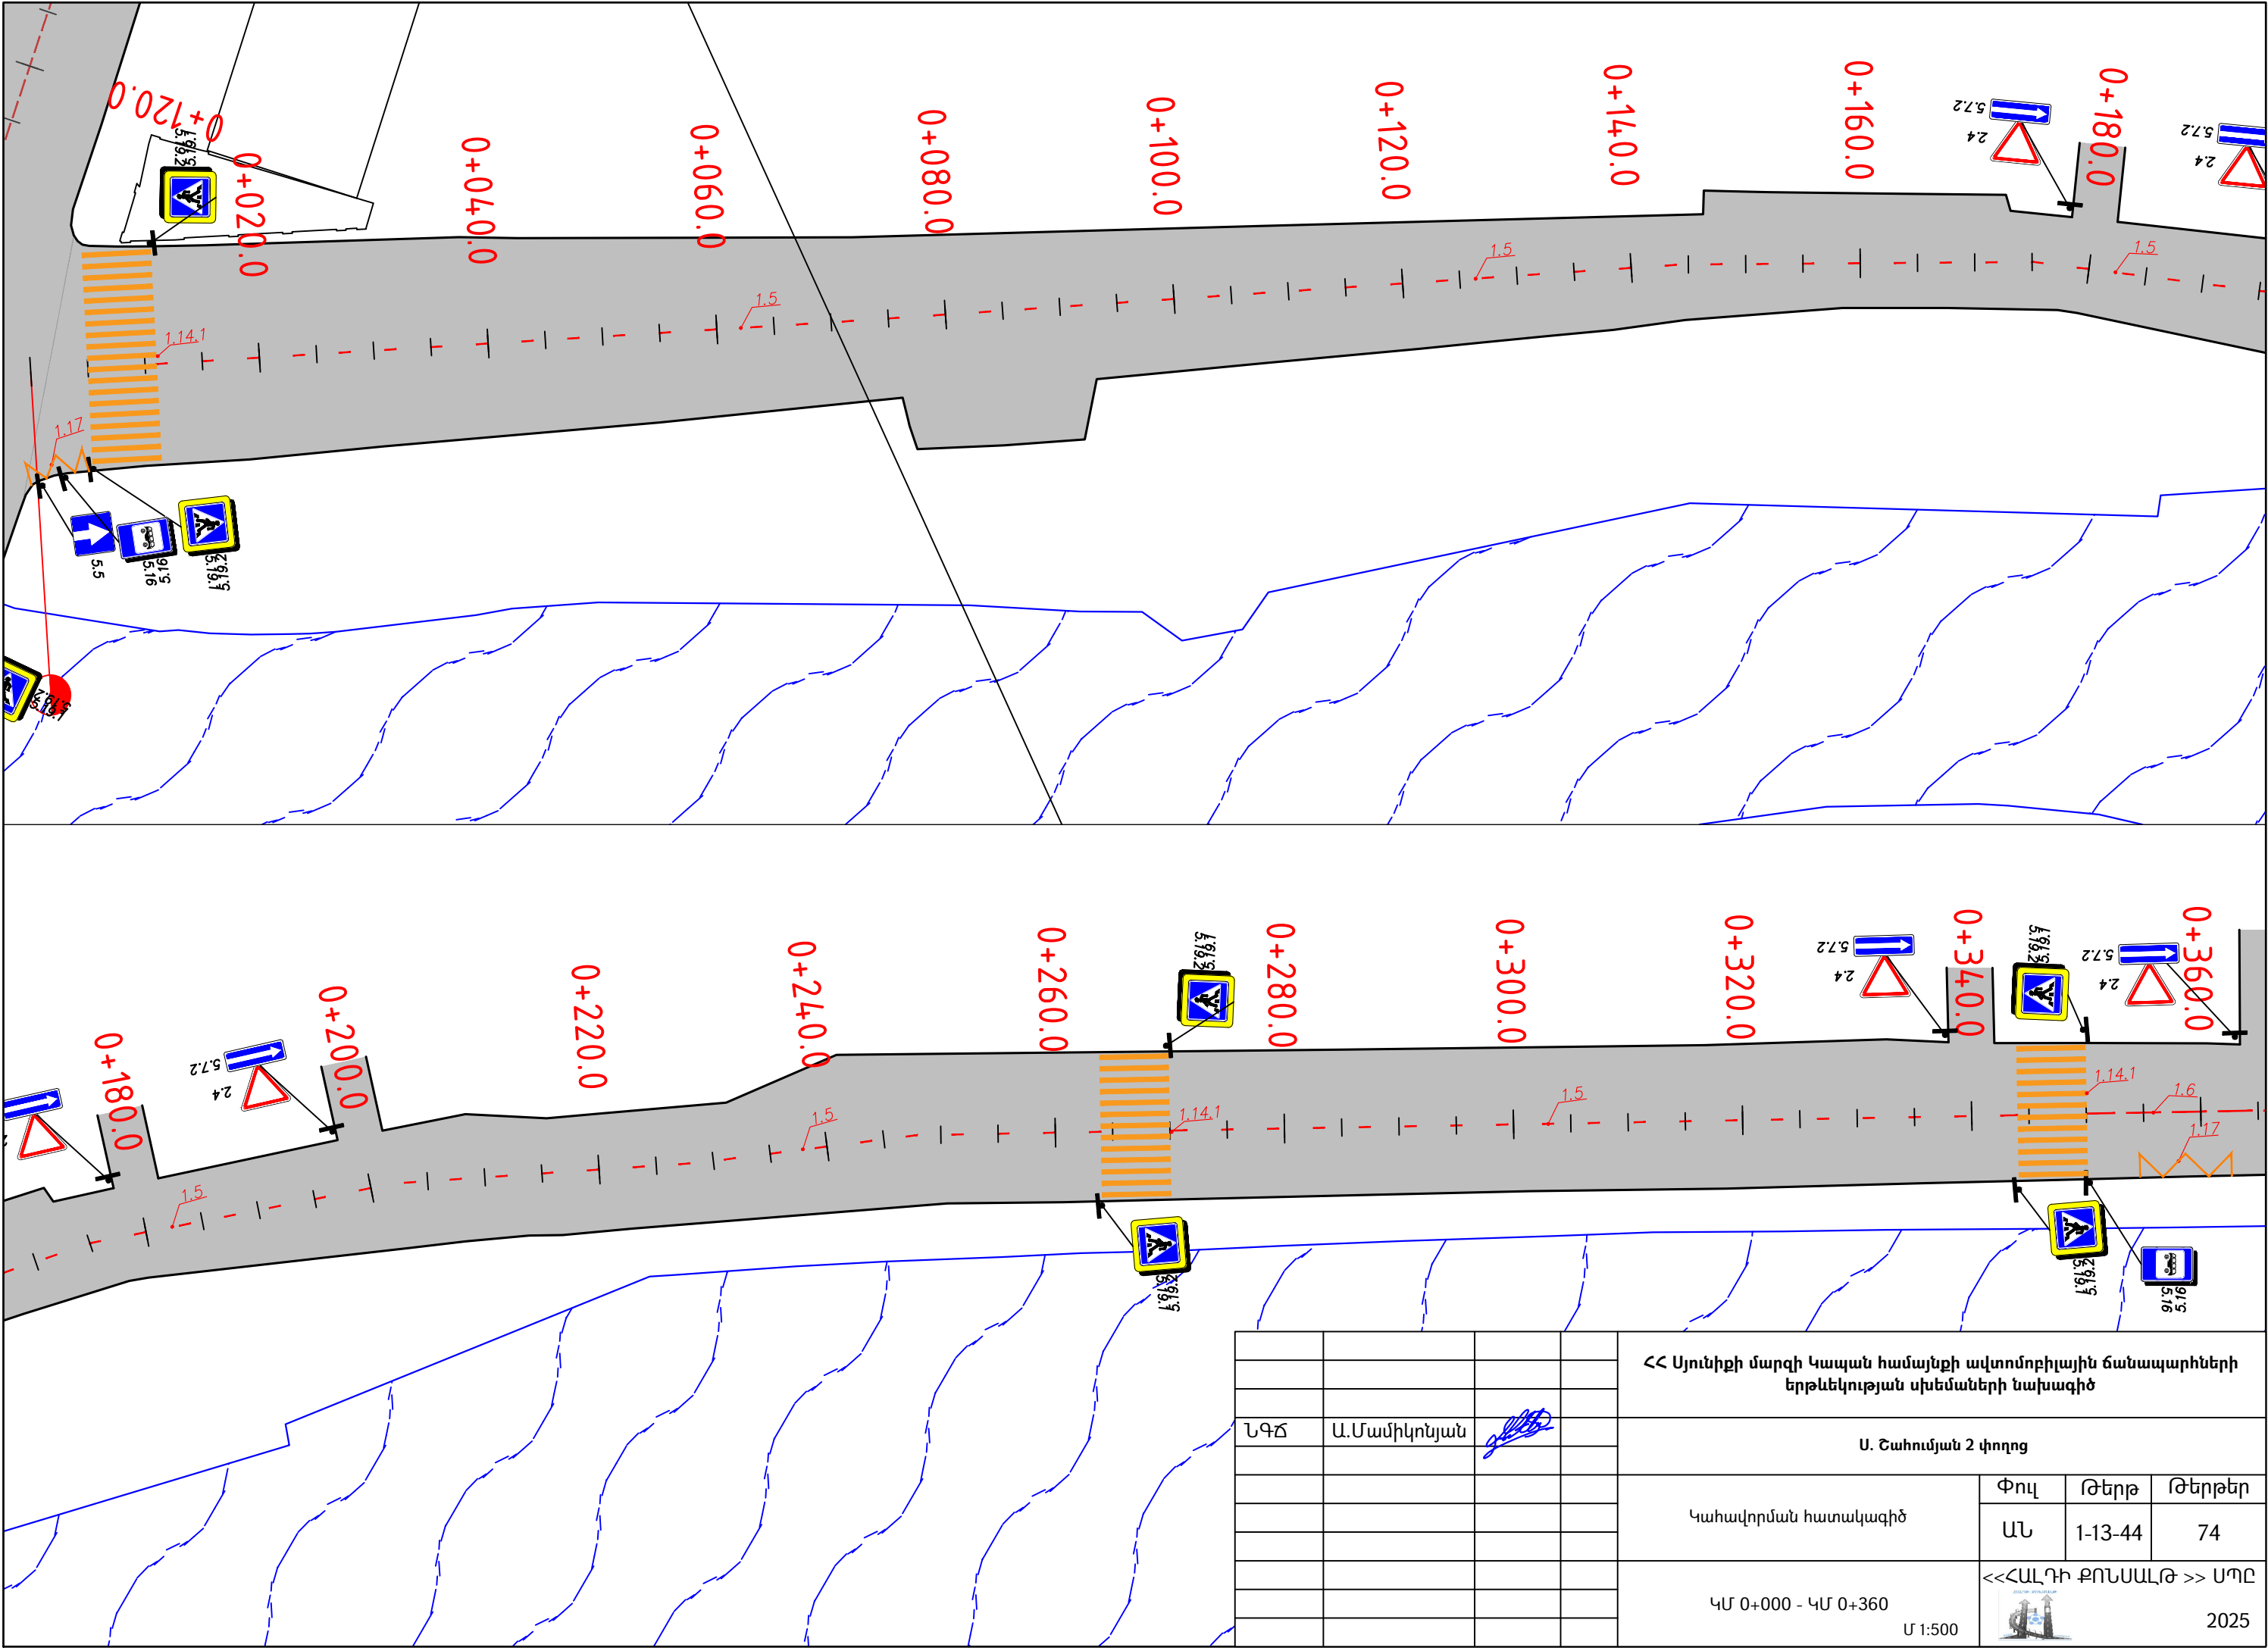



				ՀՀ Սյունիքի մարզի Կապան համայնքի ավտոմոբիլային ճանապարհների երթևեկության սխեմաների նախագիծ			
ՆԳՃ	Ա.Մամիկոնյան			Ս. Շահումյան 2 փողոց			
				Կահավորման հատակագիծ	Փուլ	Թերթ	Թերթեր
					ԱՆ	1-13-44	74
				ԿՄ 0+000 - ԿՄ 0+360 Մ 1:500	<<ՀԱՆ ԴԻ ՔՈՆՍԱԼԹ >> ՍՊԸ		
					 2025		

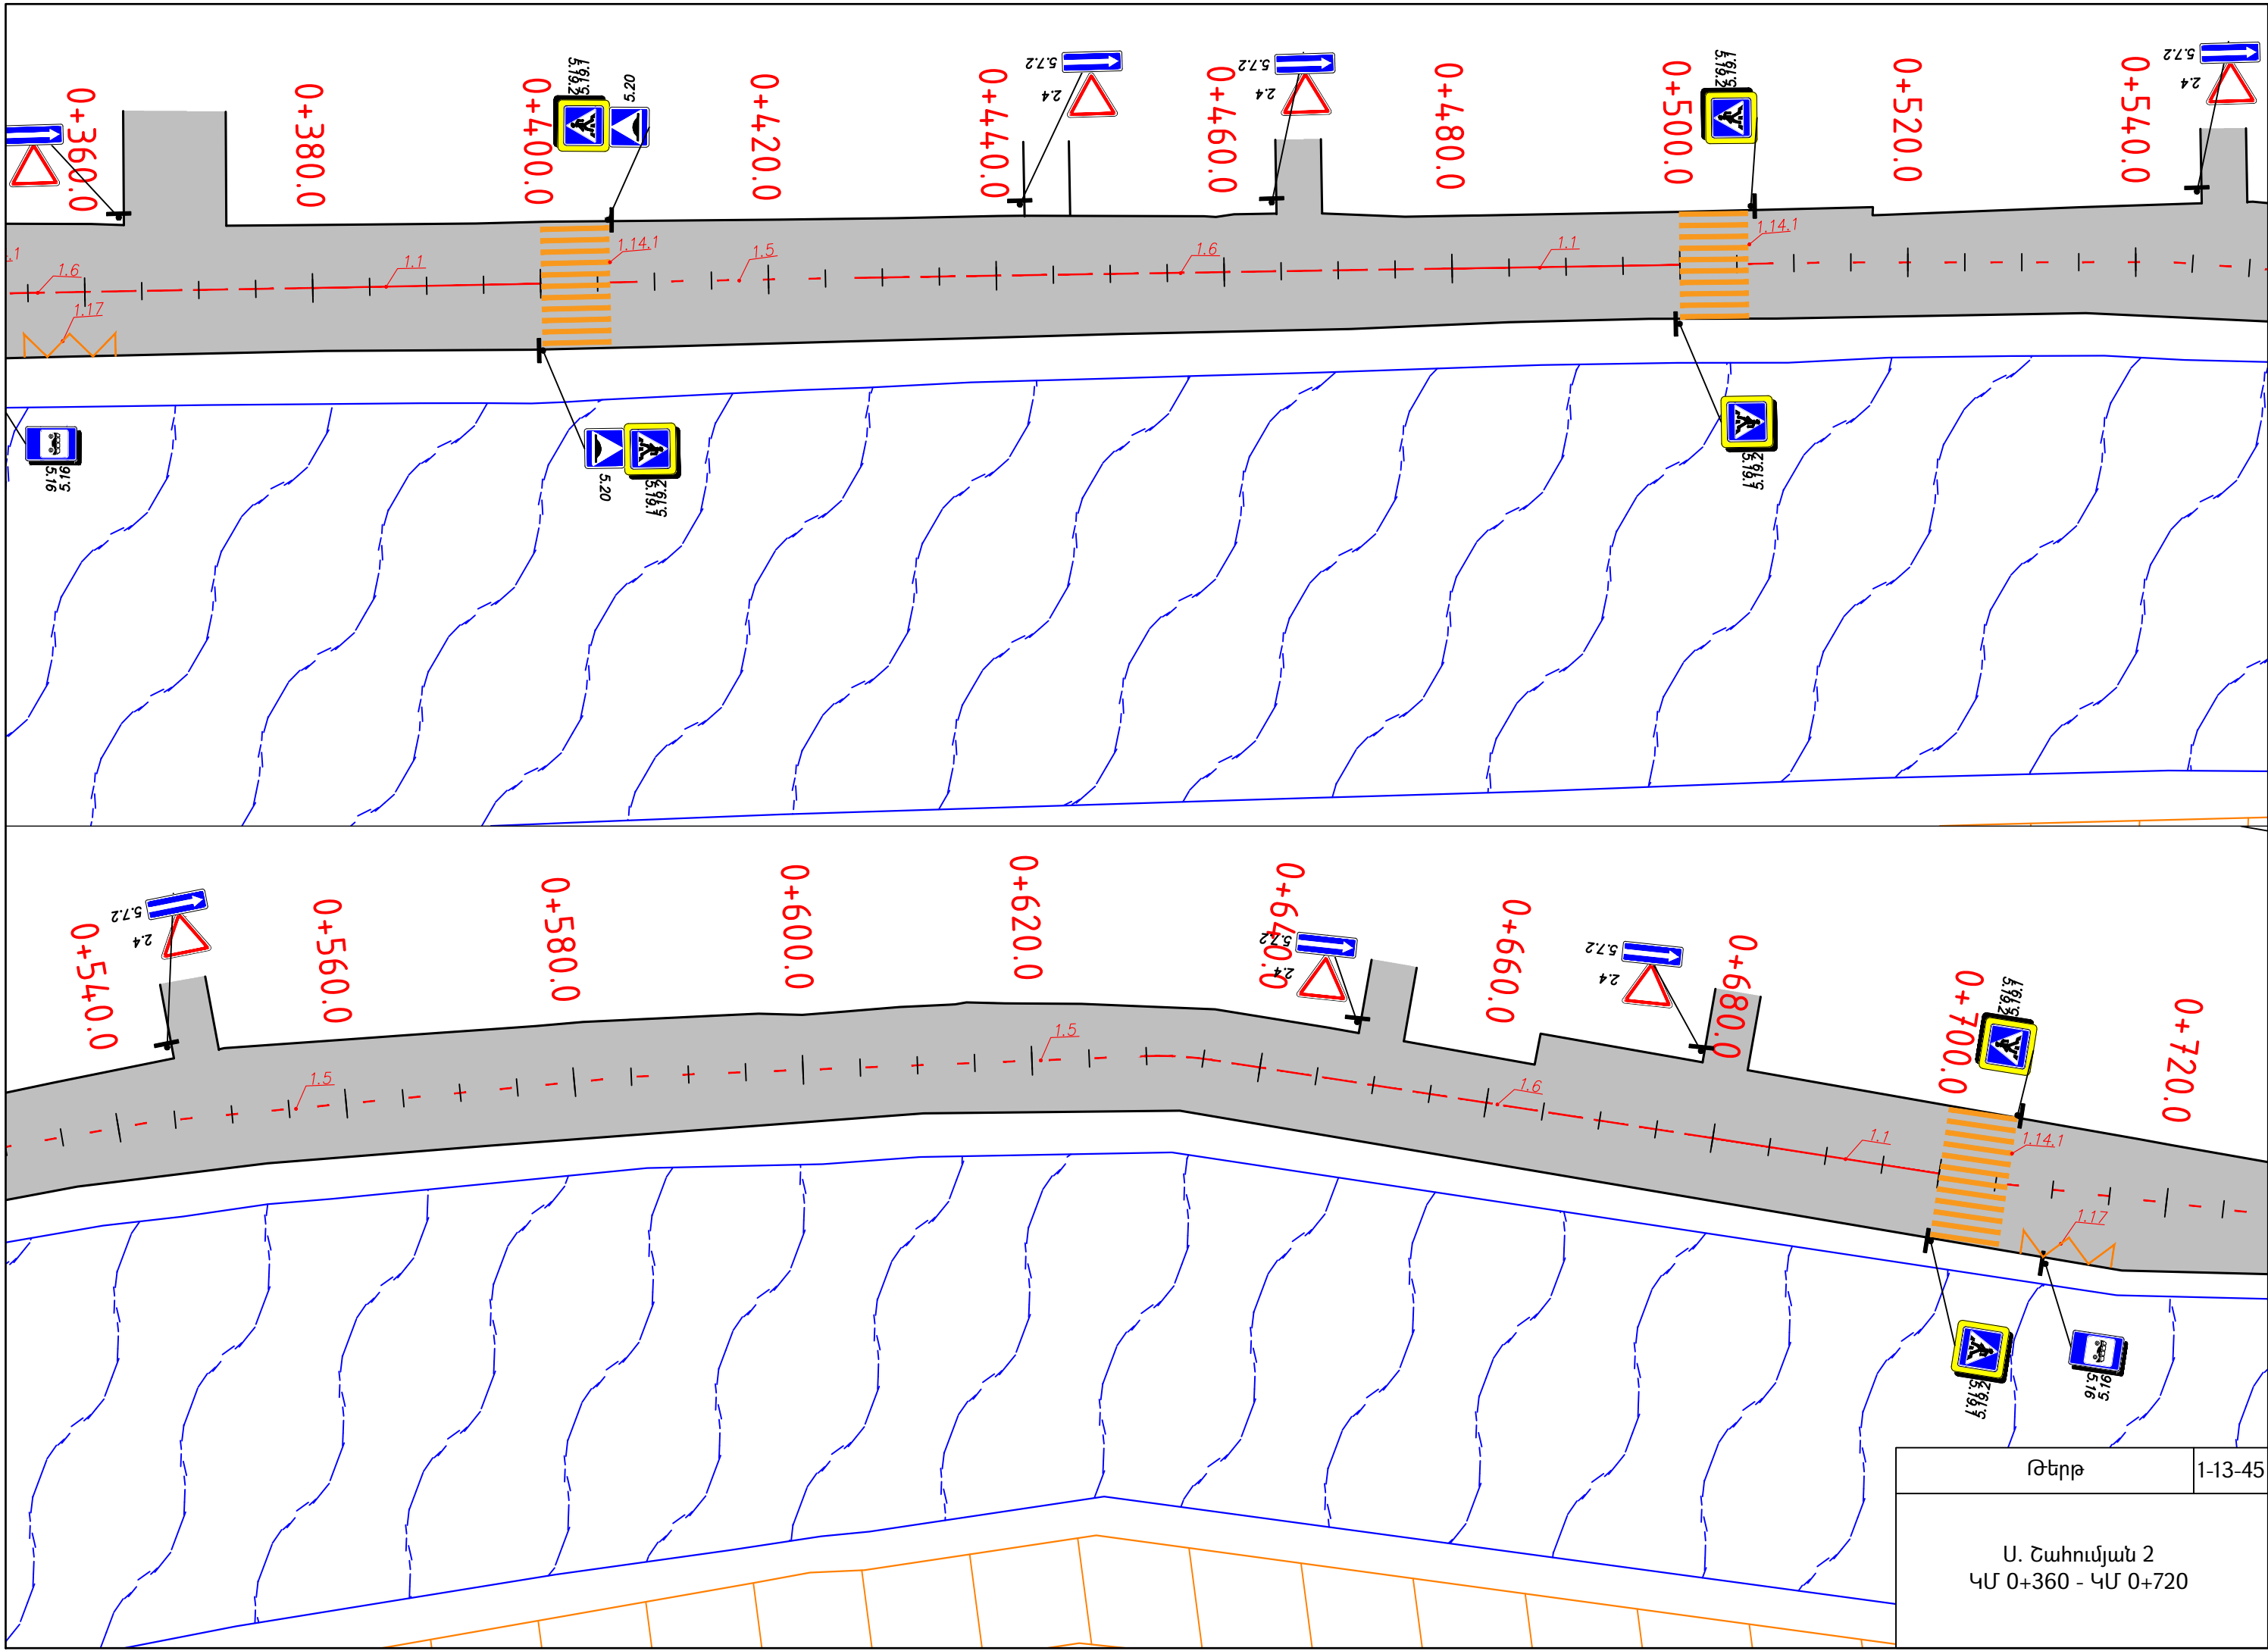



Թերթ	1-13-45
Ս. Շահումյան 2 ԿՄ 0+360 - ԿՄ 0+720	

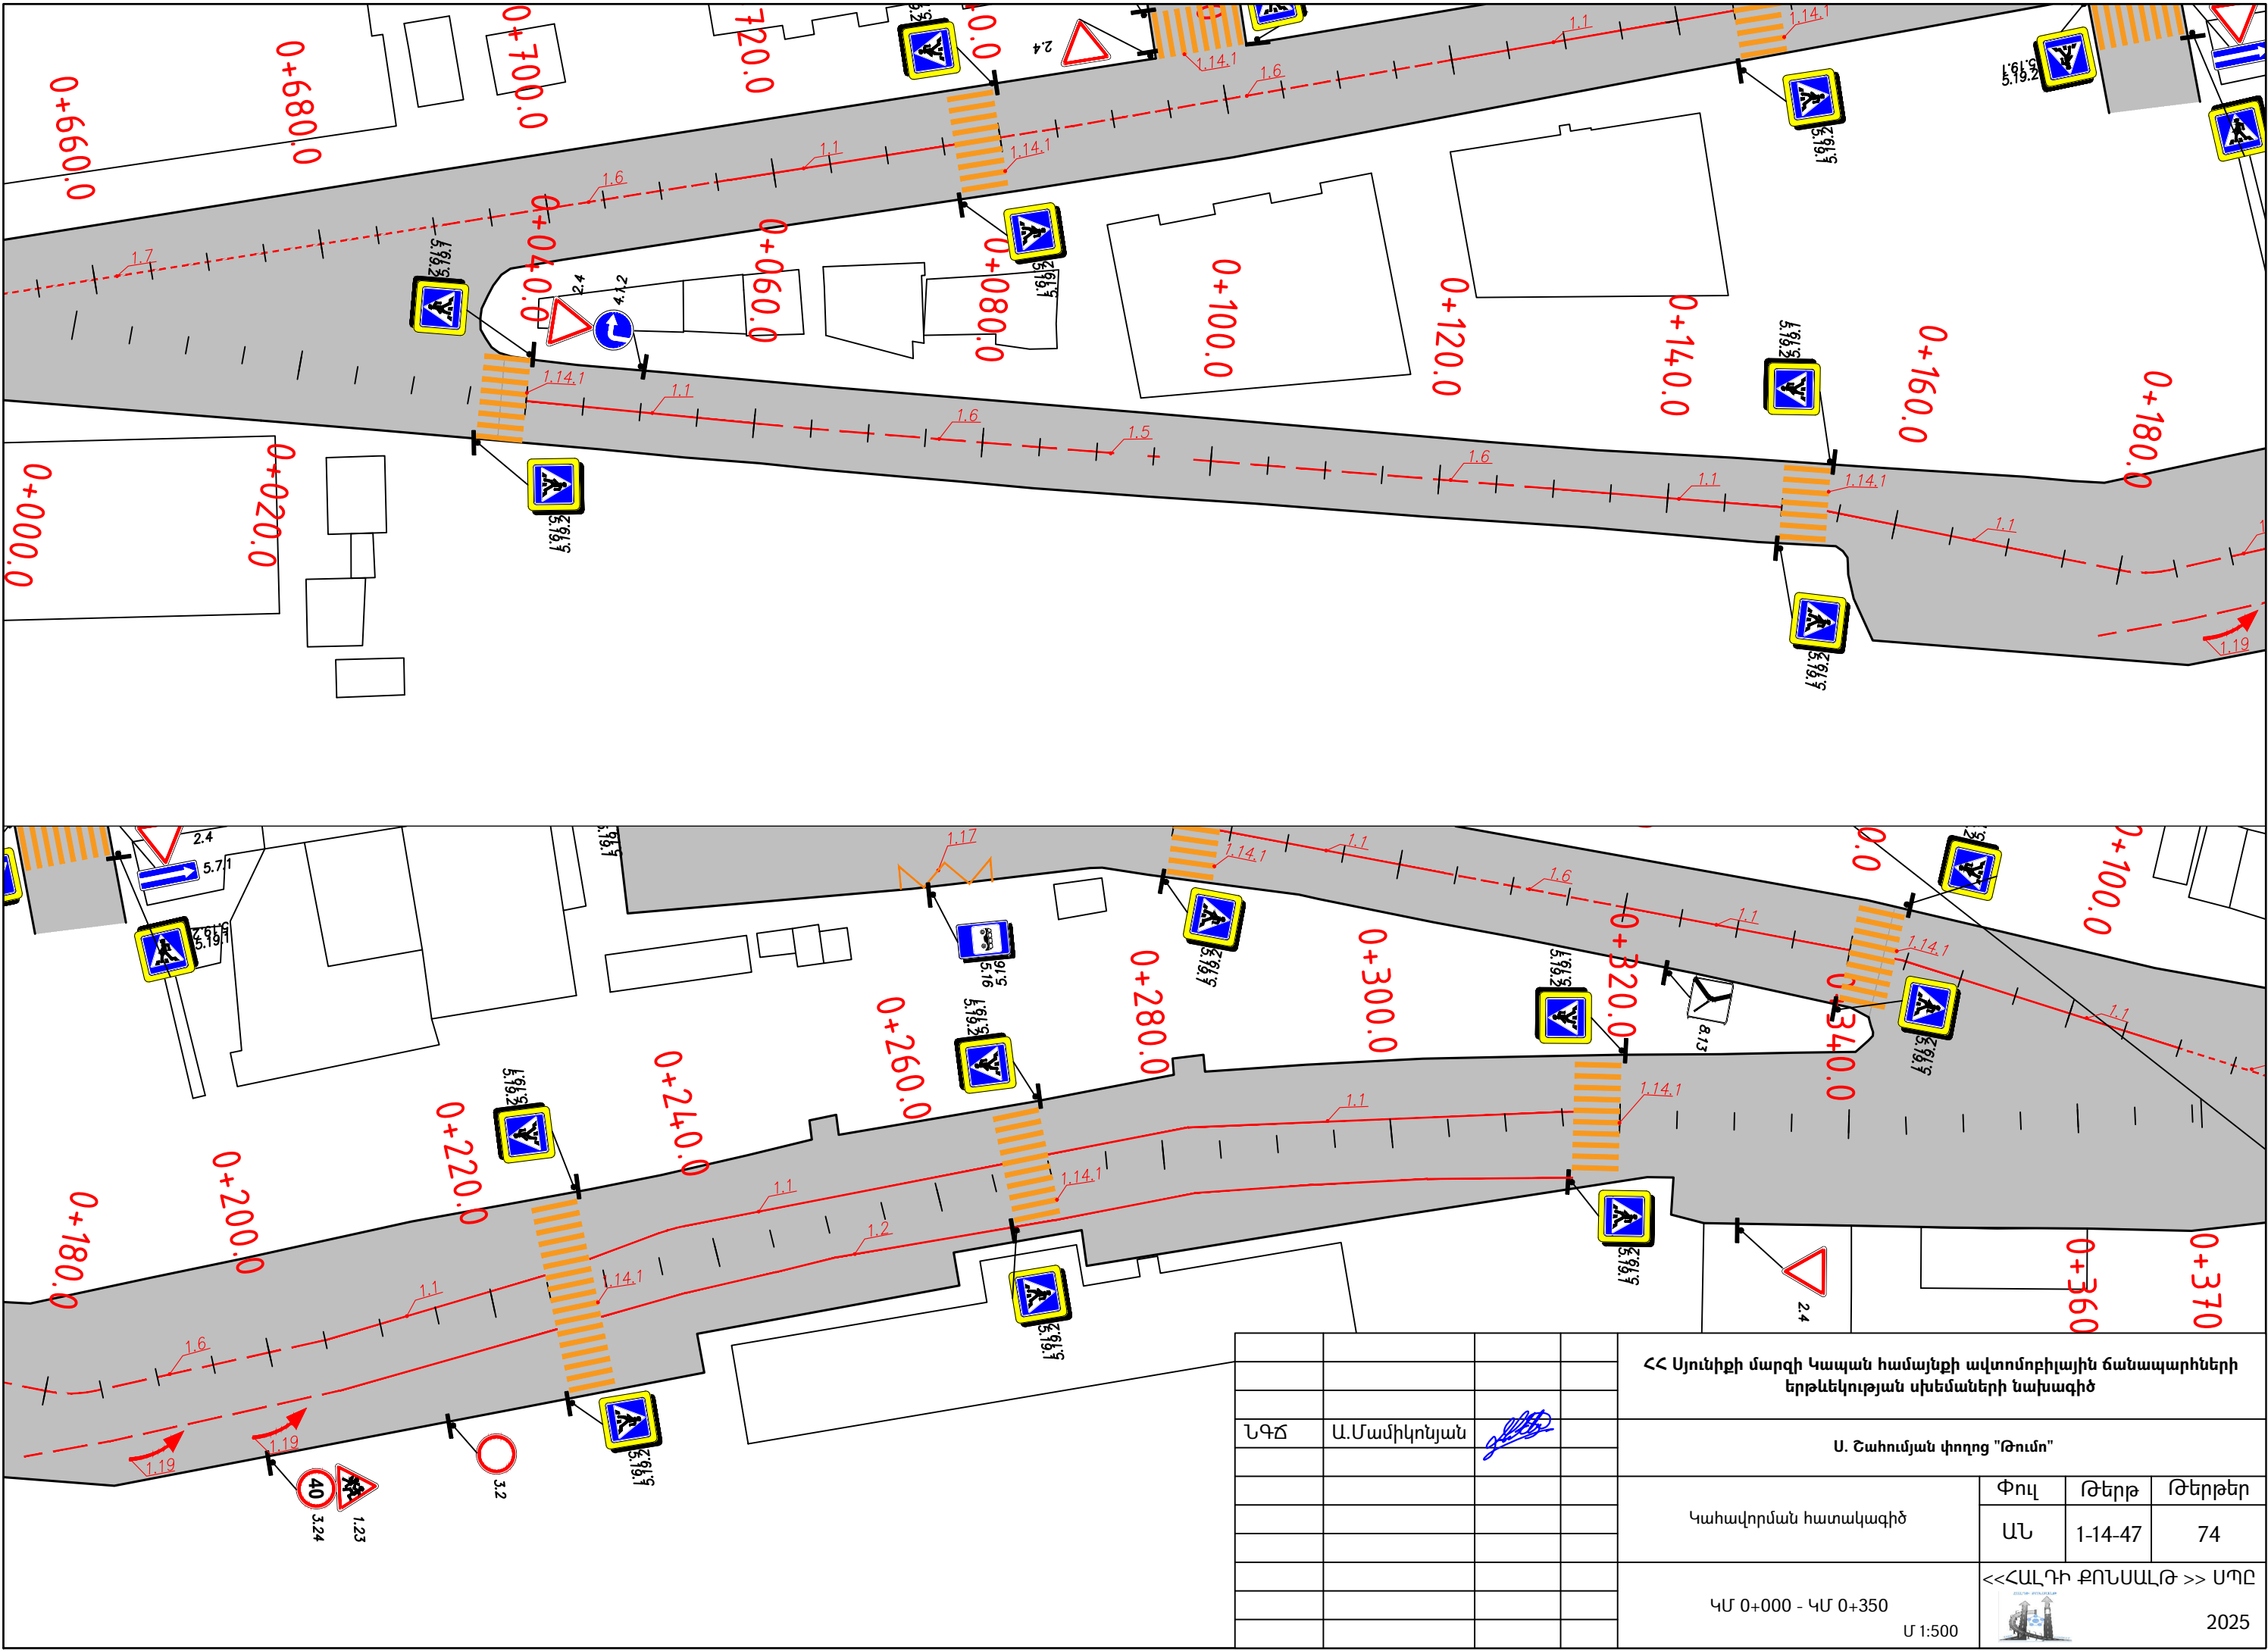


ՀՀ Սյունիքի մարզի Կապան համայնքի ավտոմոբիլային ճանապարհների երթևեկության սխեմաների նախագիծ			
Ս. Շահումյան փողոց "Թումոմ"			
Կահավորման հատակագիծ	Փուլ	Թերթ	Թերթեր
	ԱՆ	1-14-47	74
ԿՄ 0+000 - ԿՄ 0+350		<<ՀԱՆՐԱՊԵՏՈՒԹՅԱՆ ՔՈՆՍՏՐԱԿՏՆԵՐ<>> ՍՊԸ	
Մ 1:500		2025	

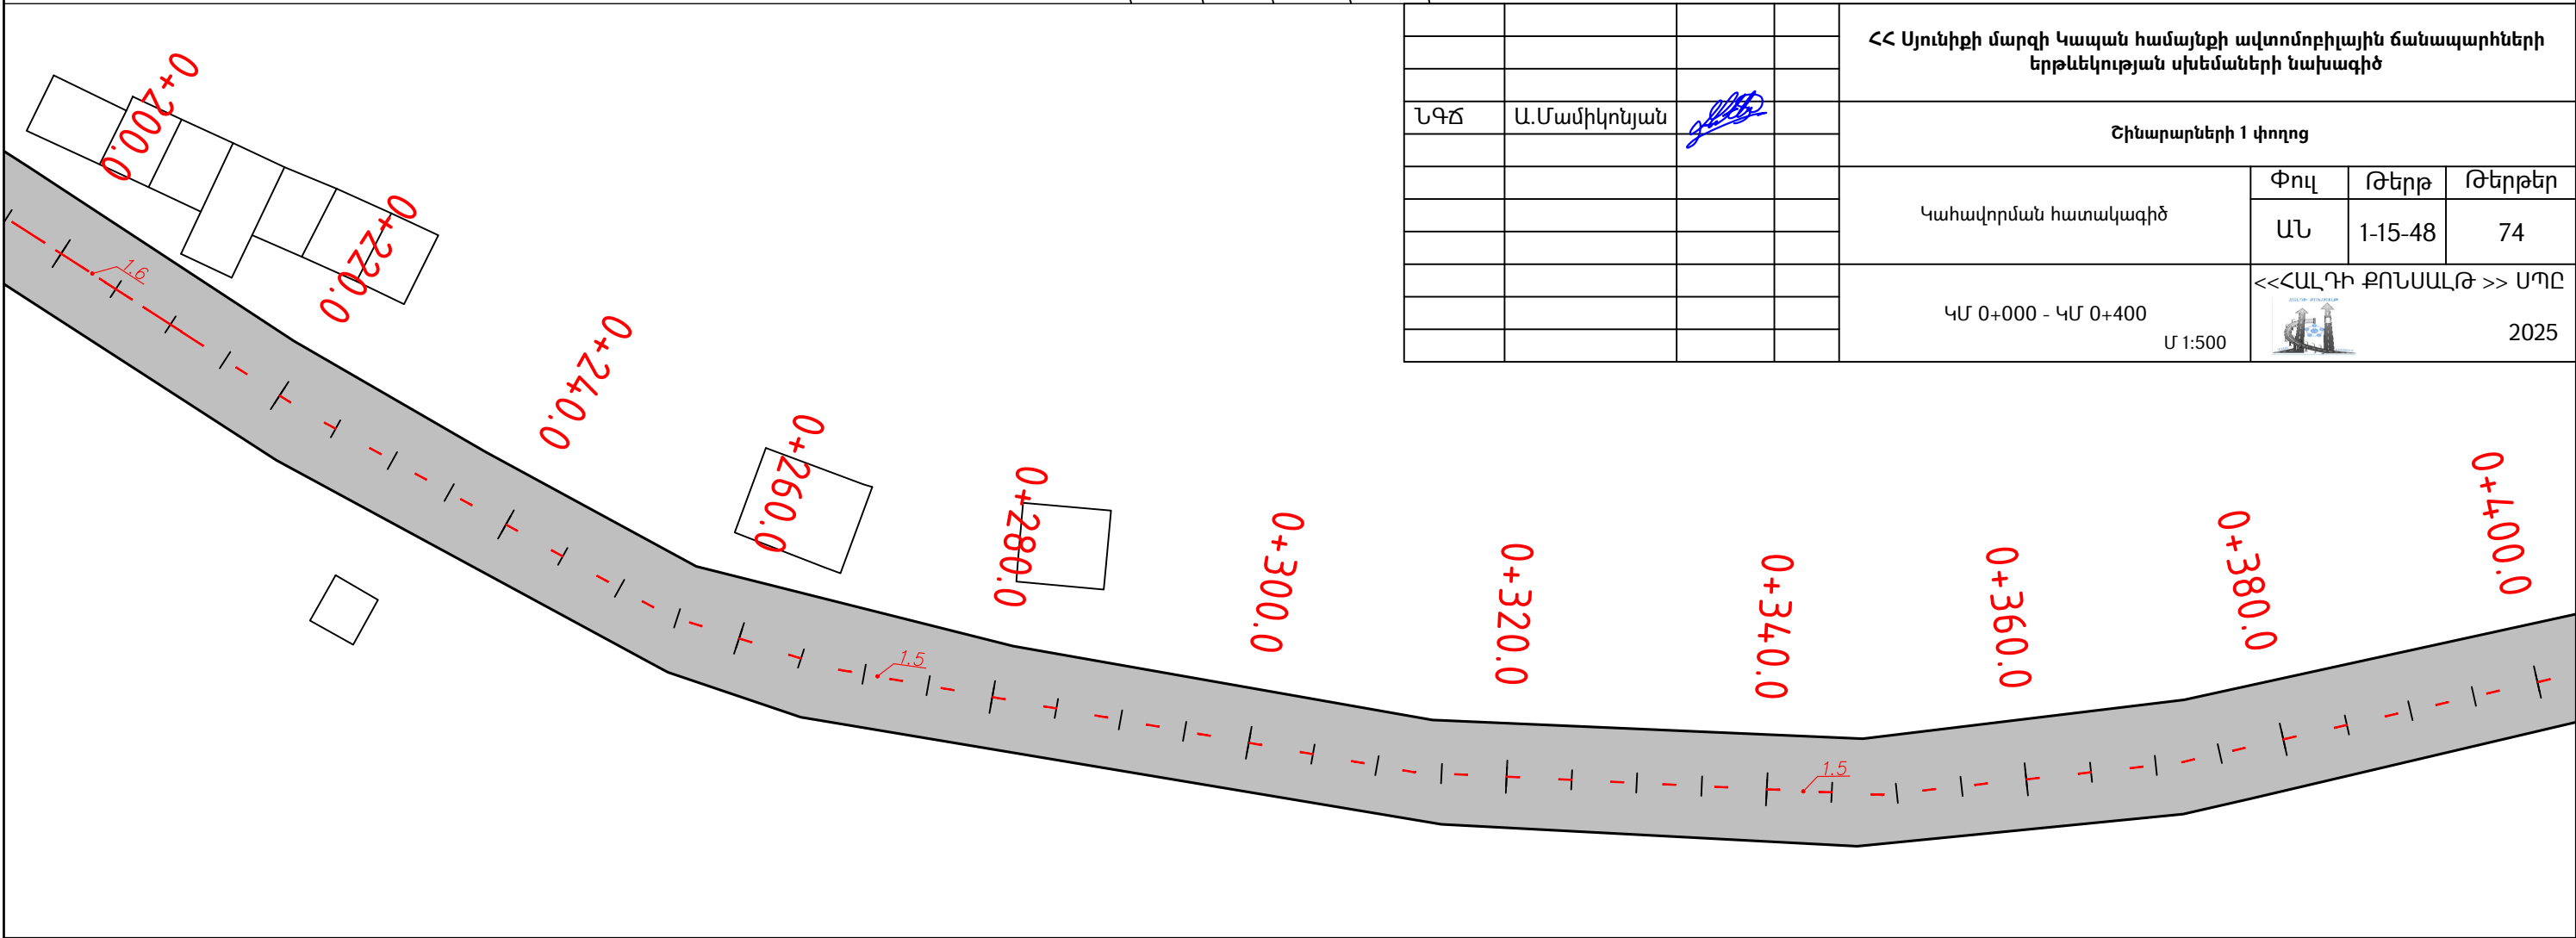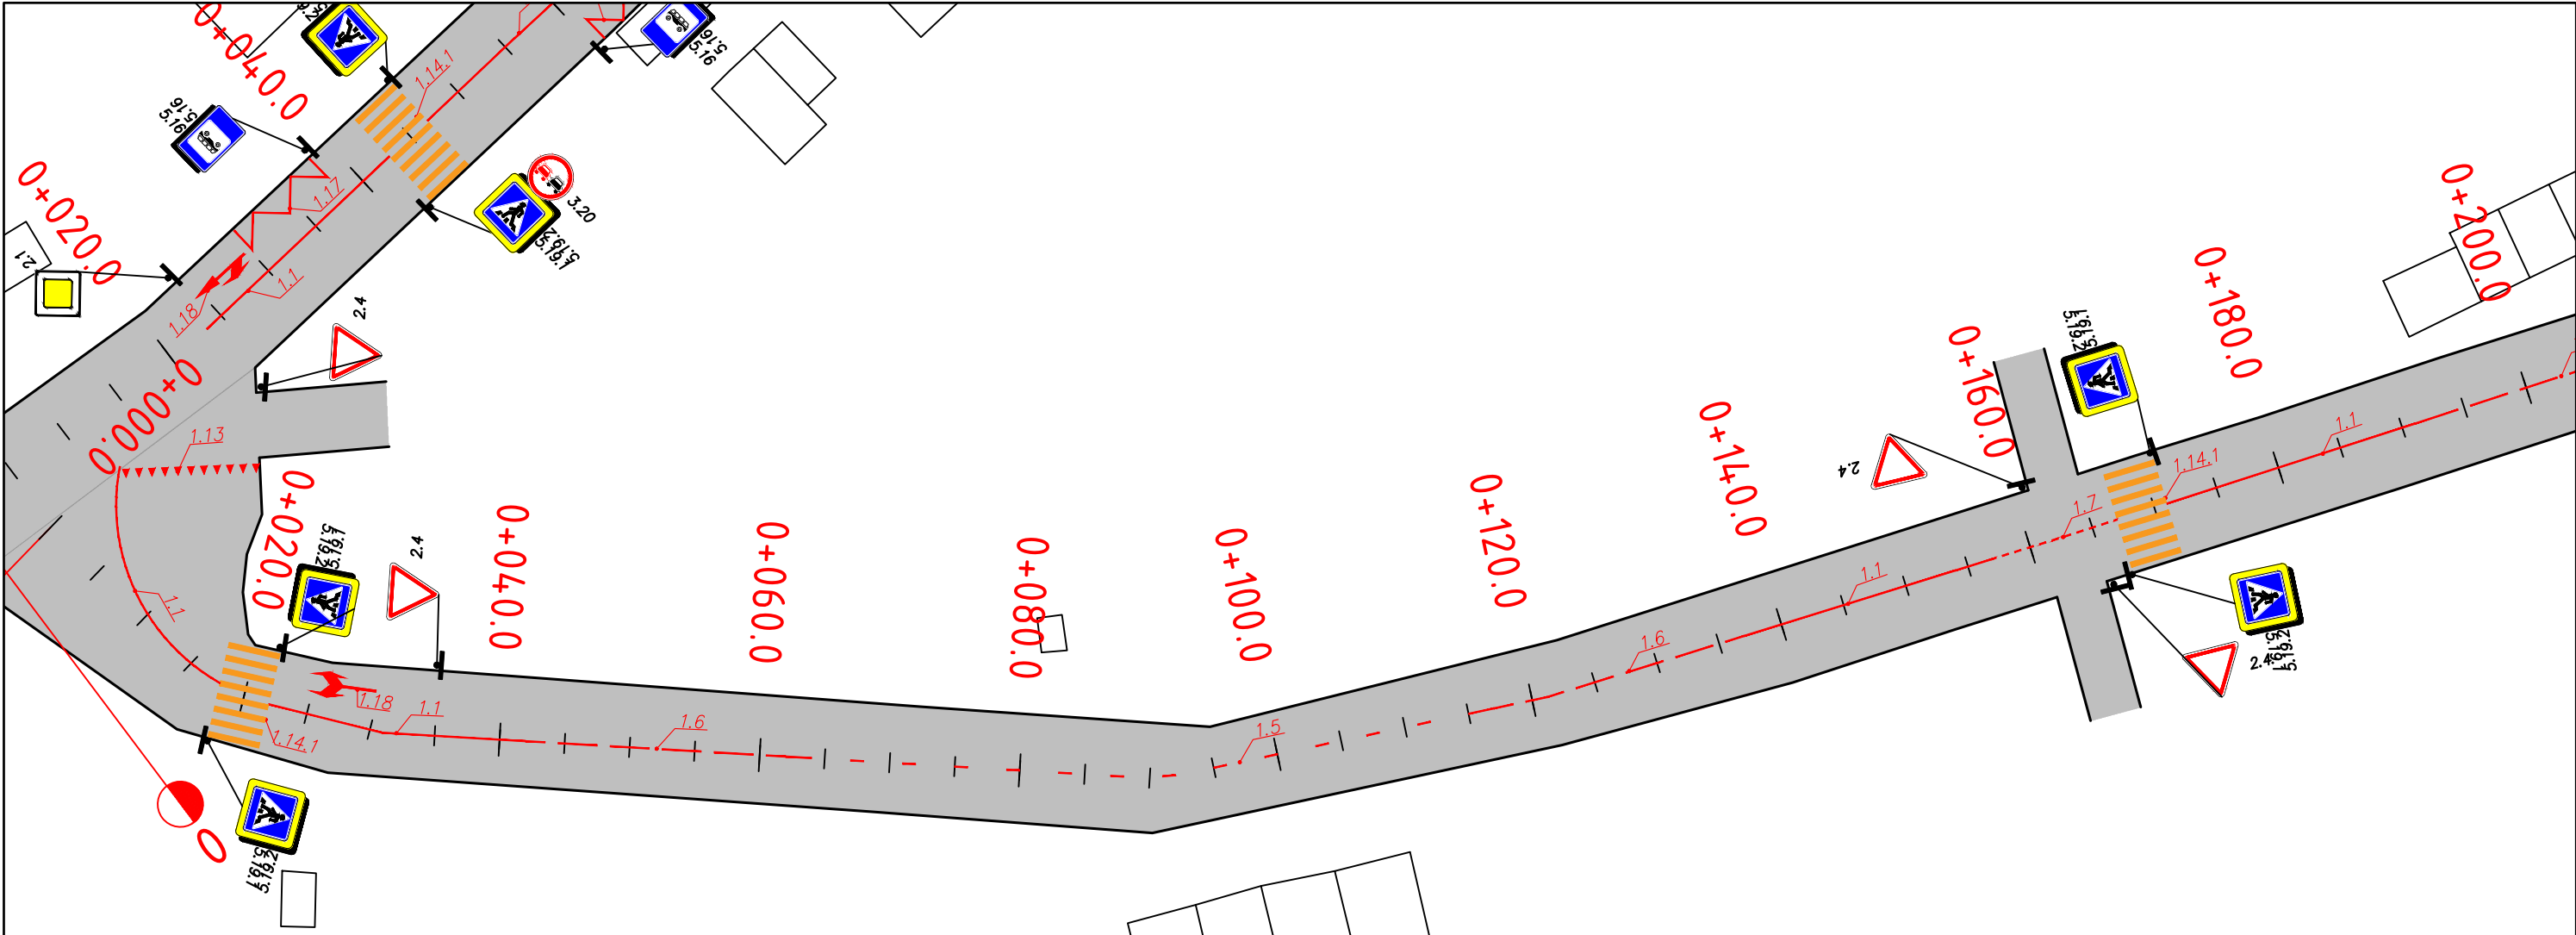




				ՀՀ Սյունիքի մարզի Կապան համայնքի ավտոմոբիլային ճանապարհների երթևեկության սխեմաների նախագիծ			
ՆԳՃ	Ա.Մամիկոնյան			Շինարարների 1 փողոց			
				Կահավորման հատակագիծ	Փուլ	Թերթ	Թերթեր
					ԱՆ	1-15-48	74
				ԿՄ 0+000 - ԿՄ 0+400 Մ 1:500	<<ՀԱՆՐԻ ՔՈՆՍԱԼԹ >> ՍՊԸ		
					 2025		

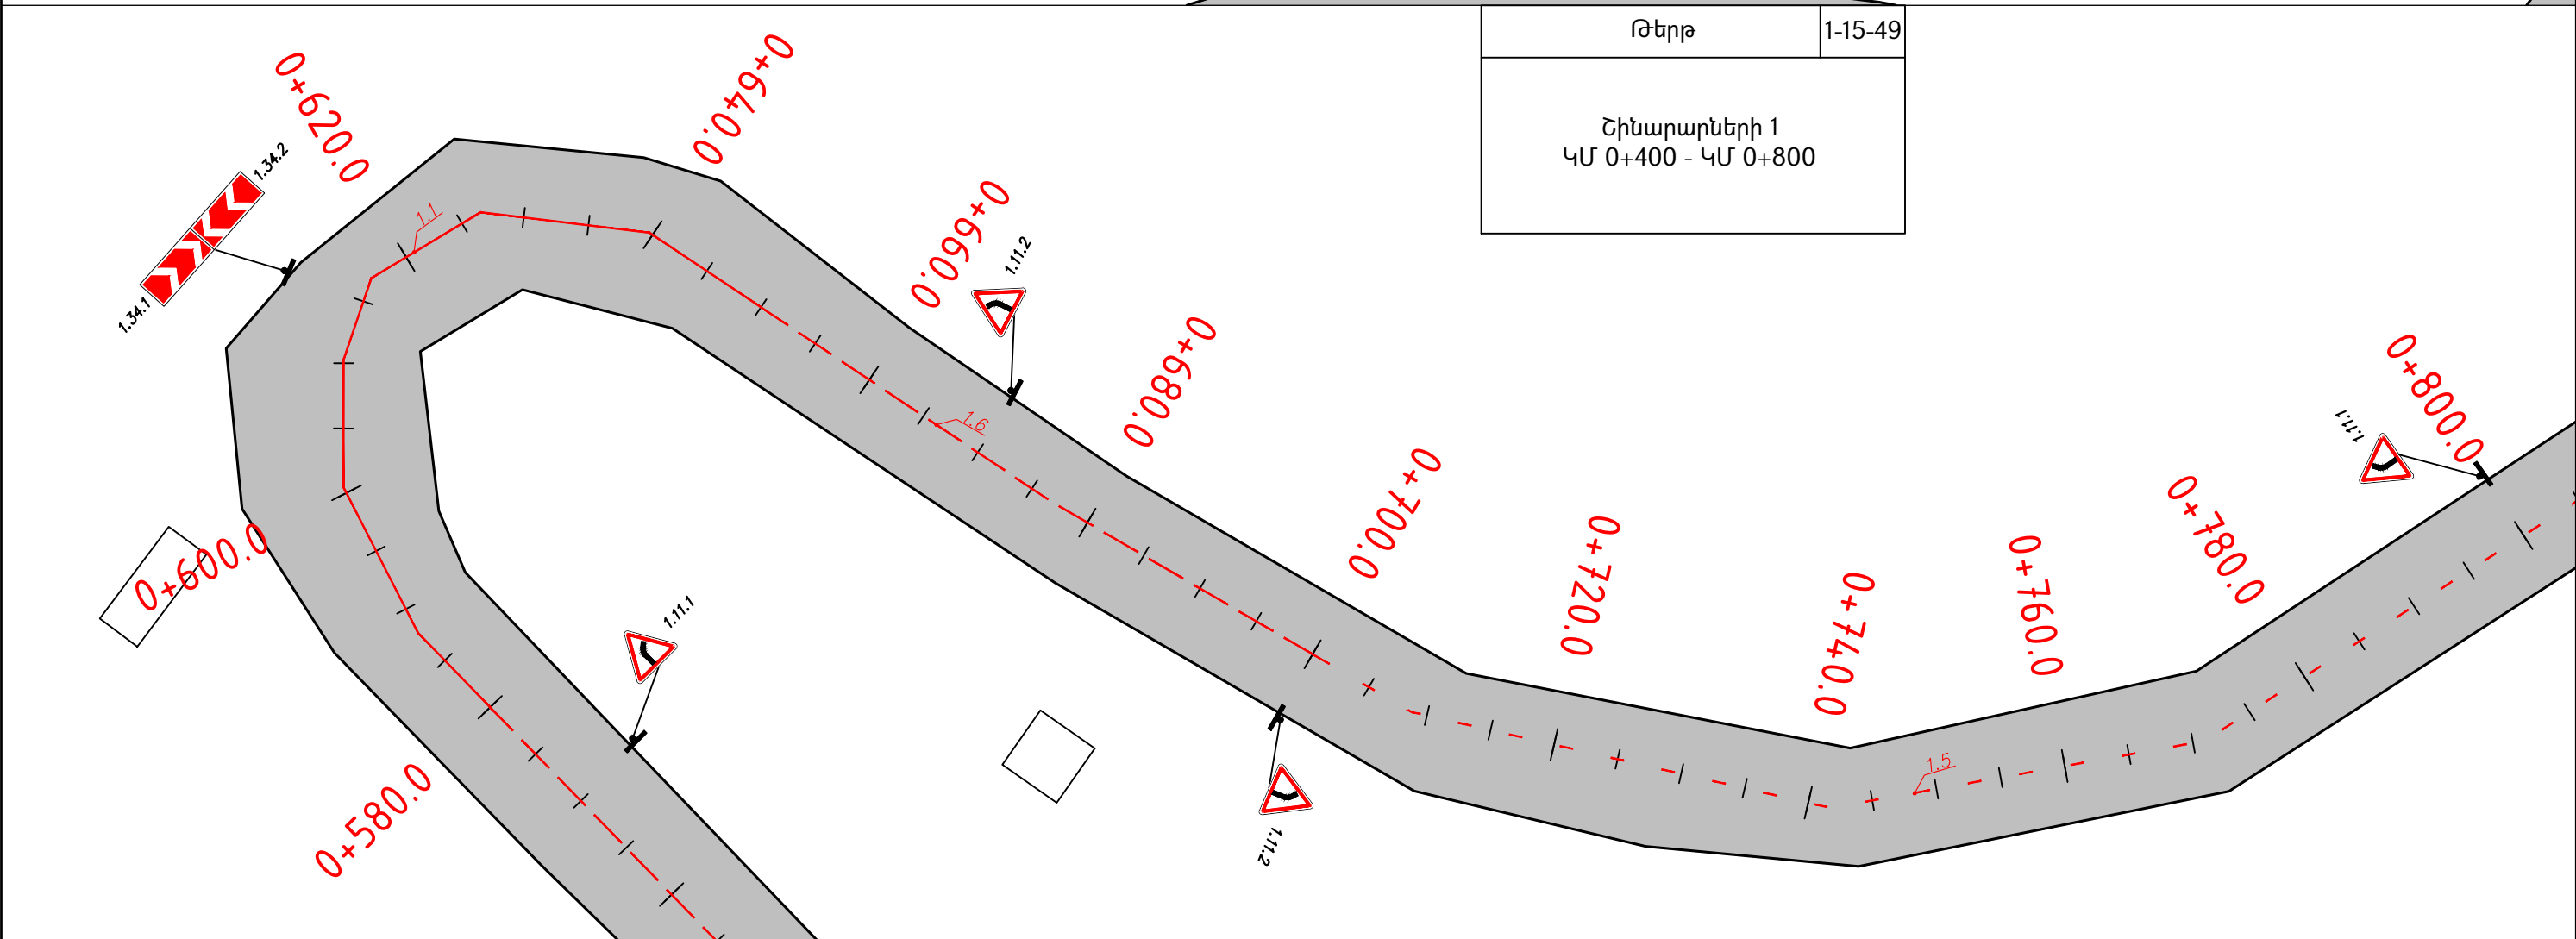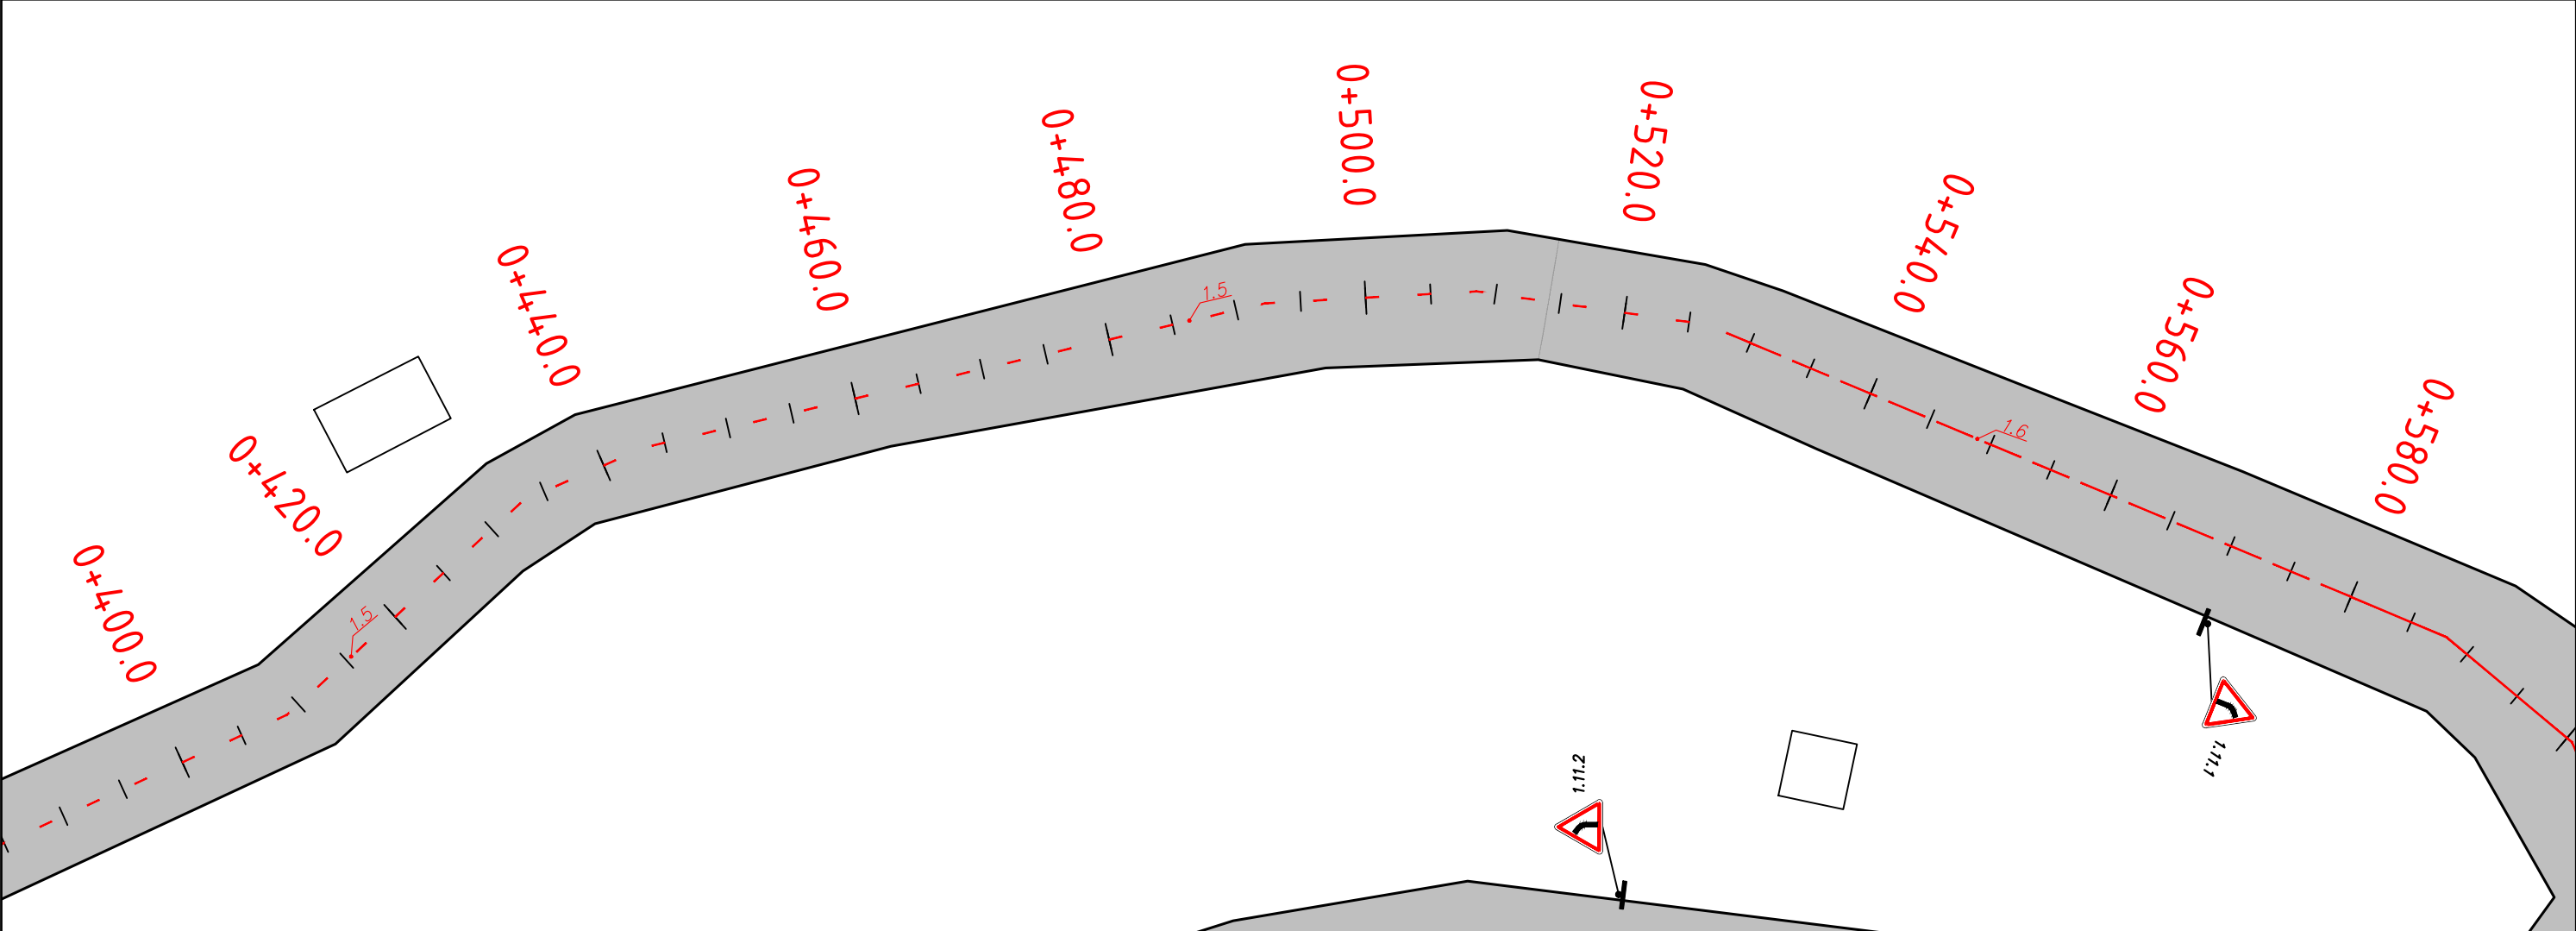


Թերթ	1-15-49
Շինարարների 1 ԿՄ 0+400 - ԿՄ 0+800	

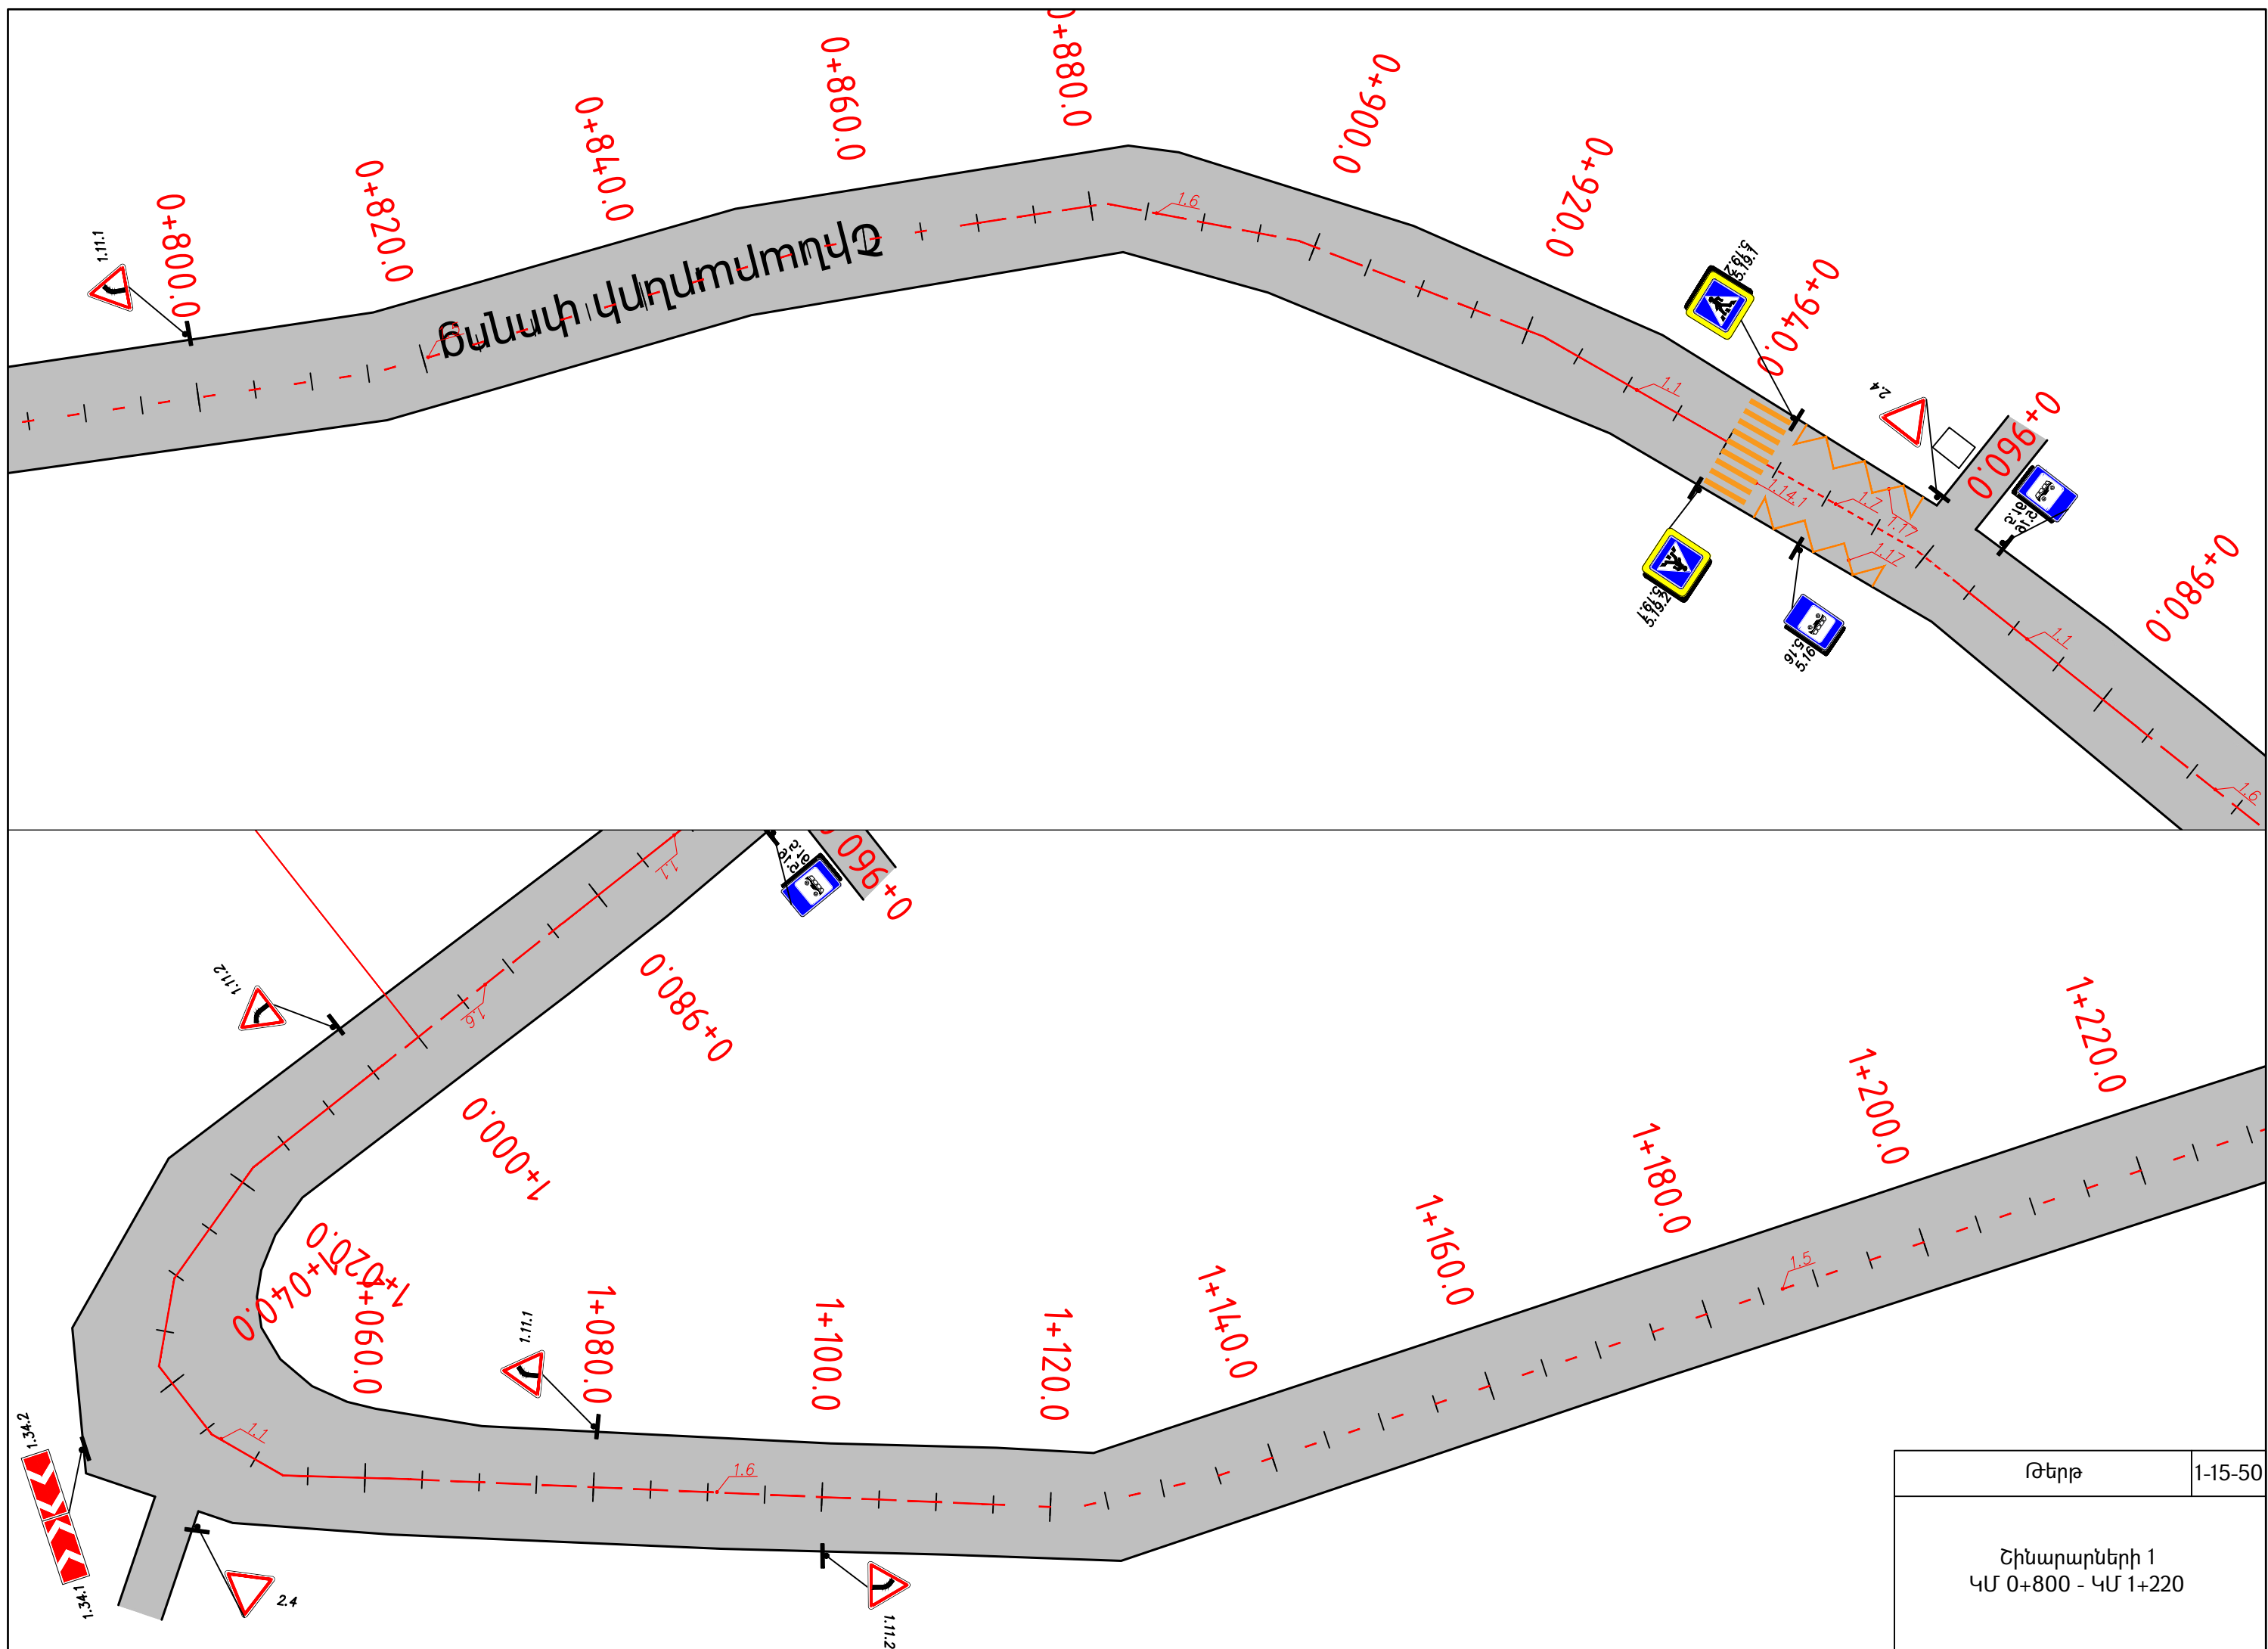


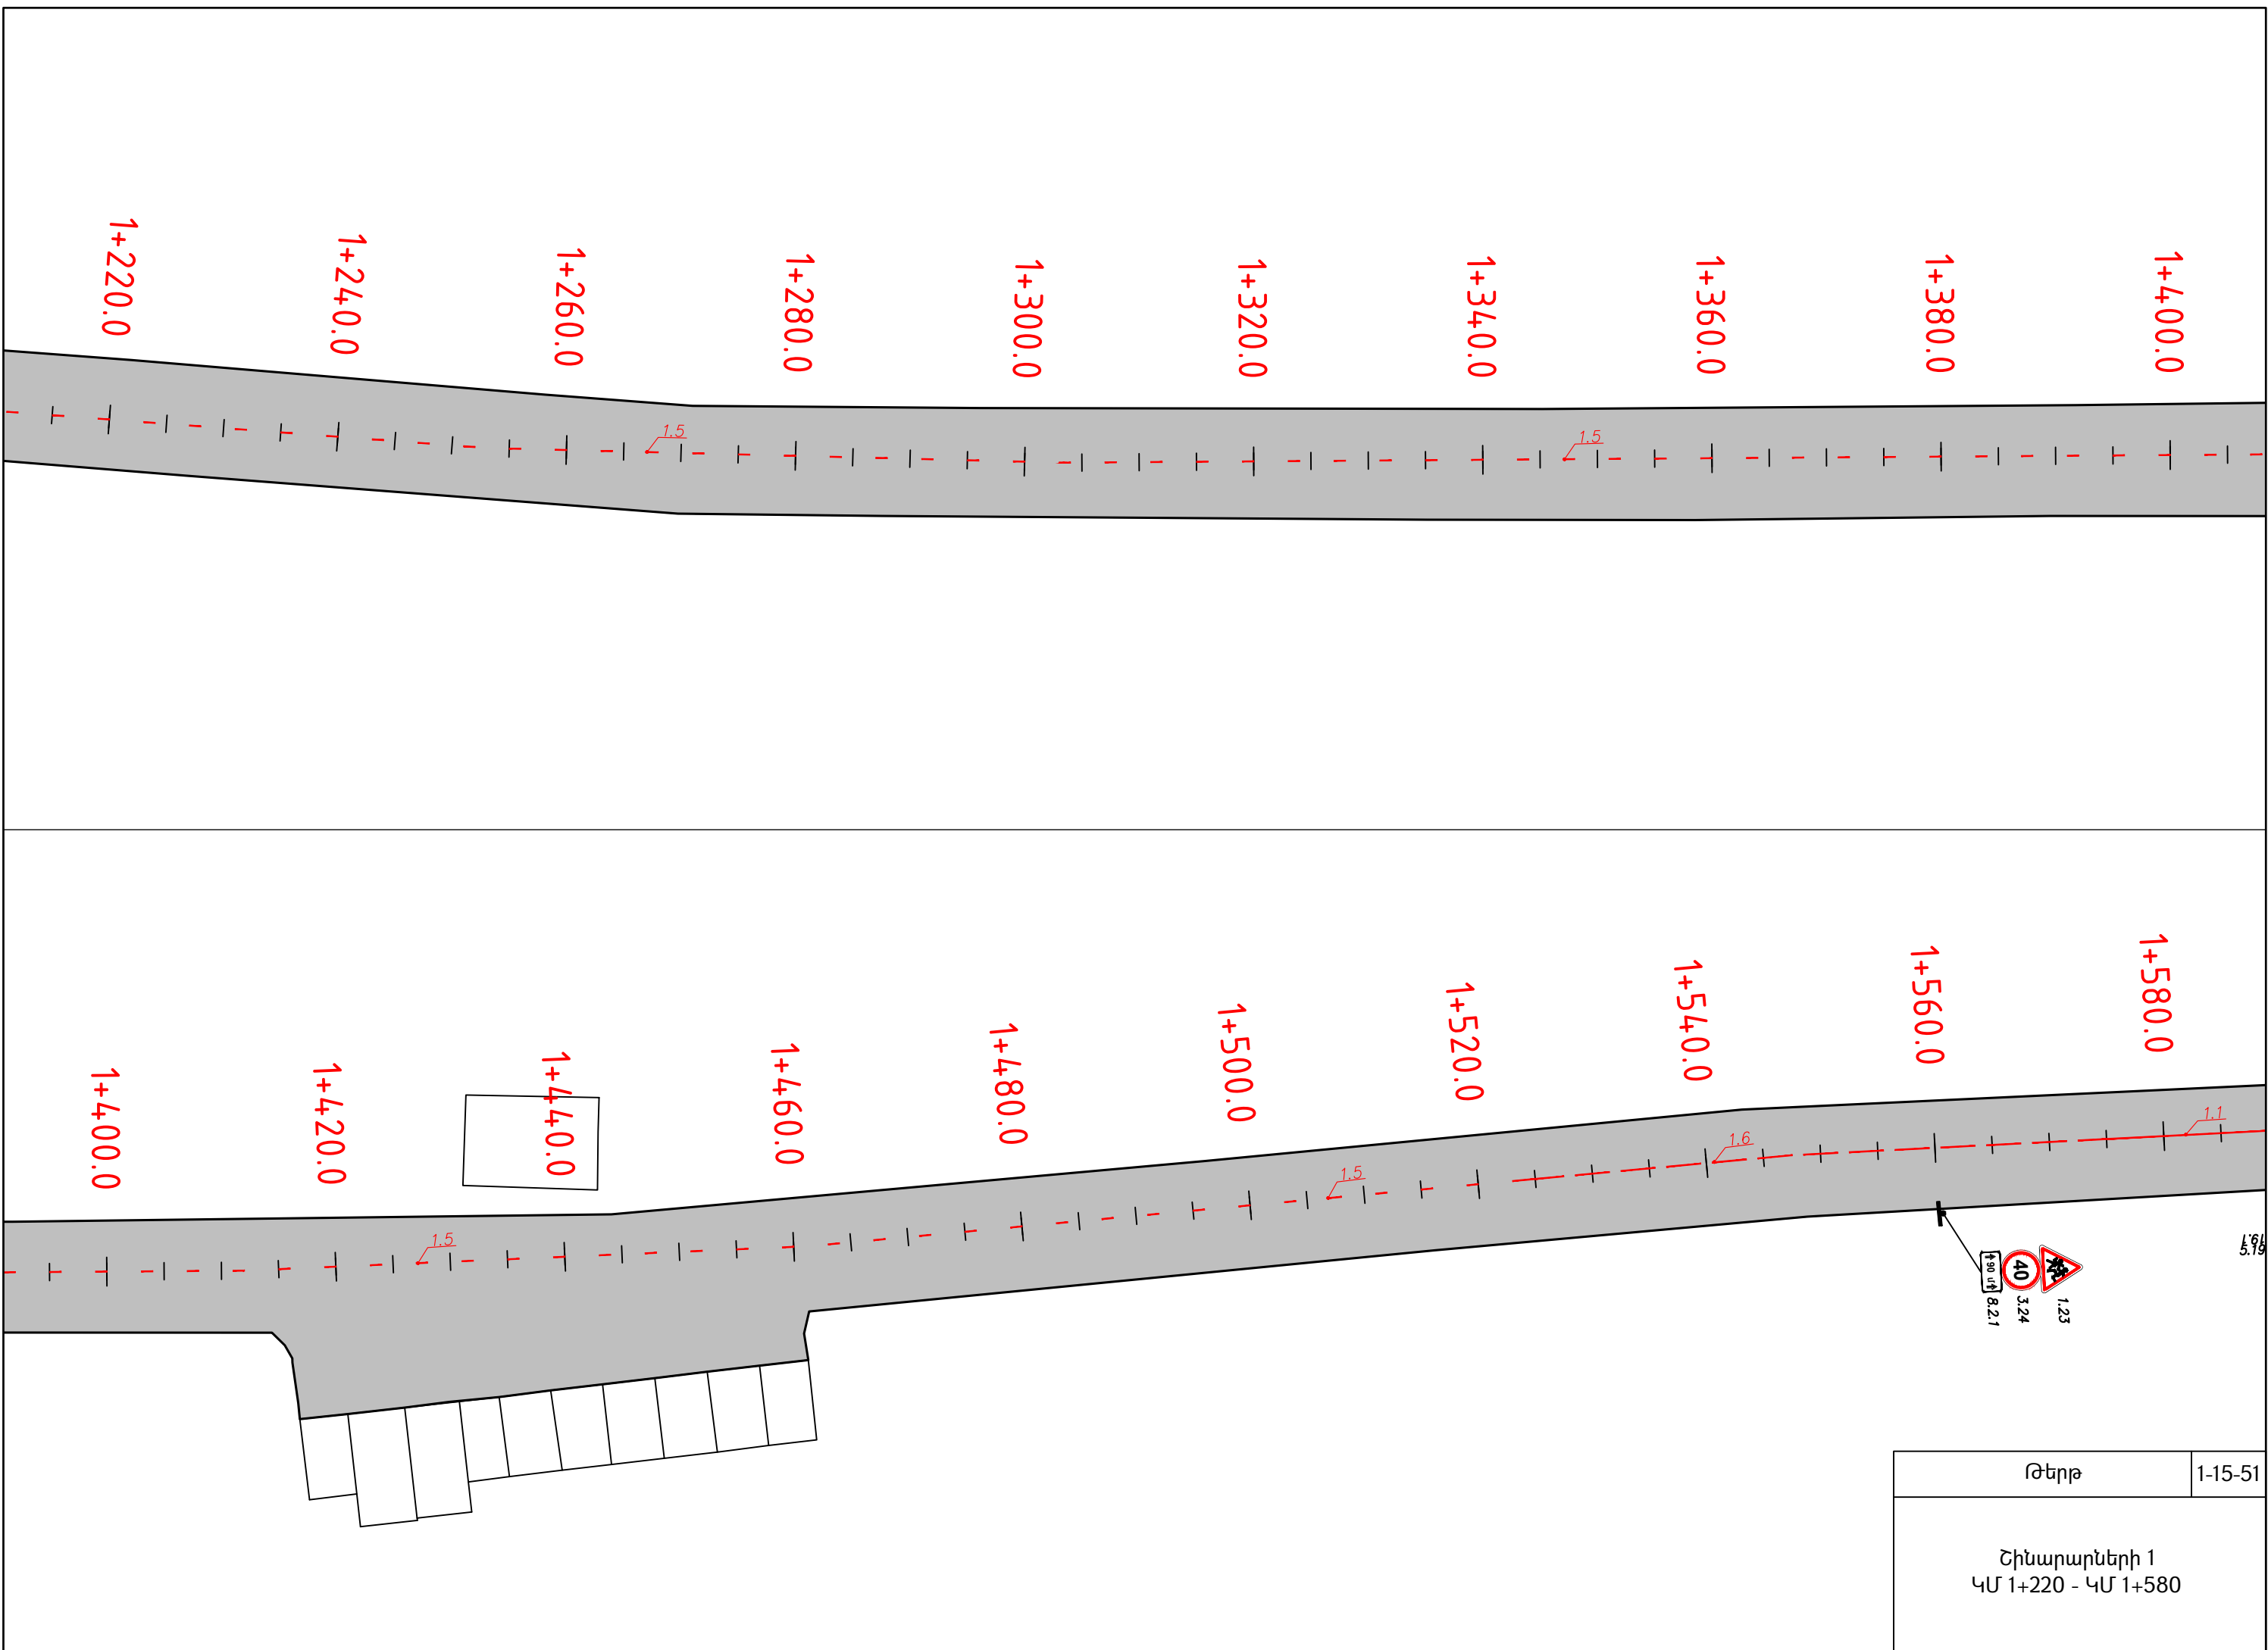

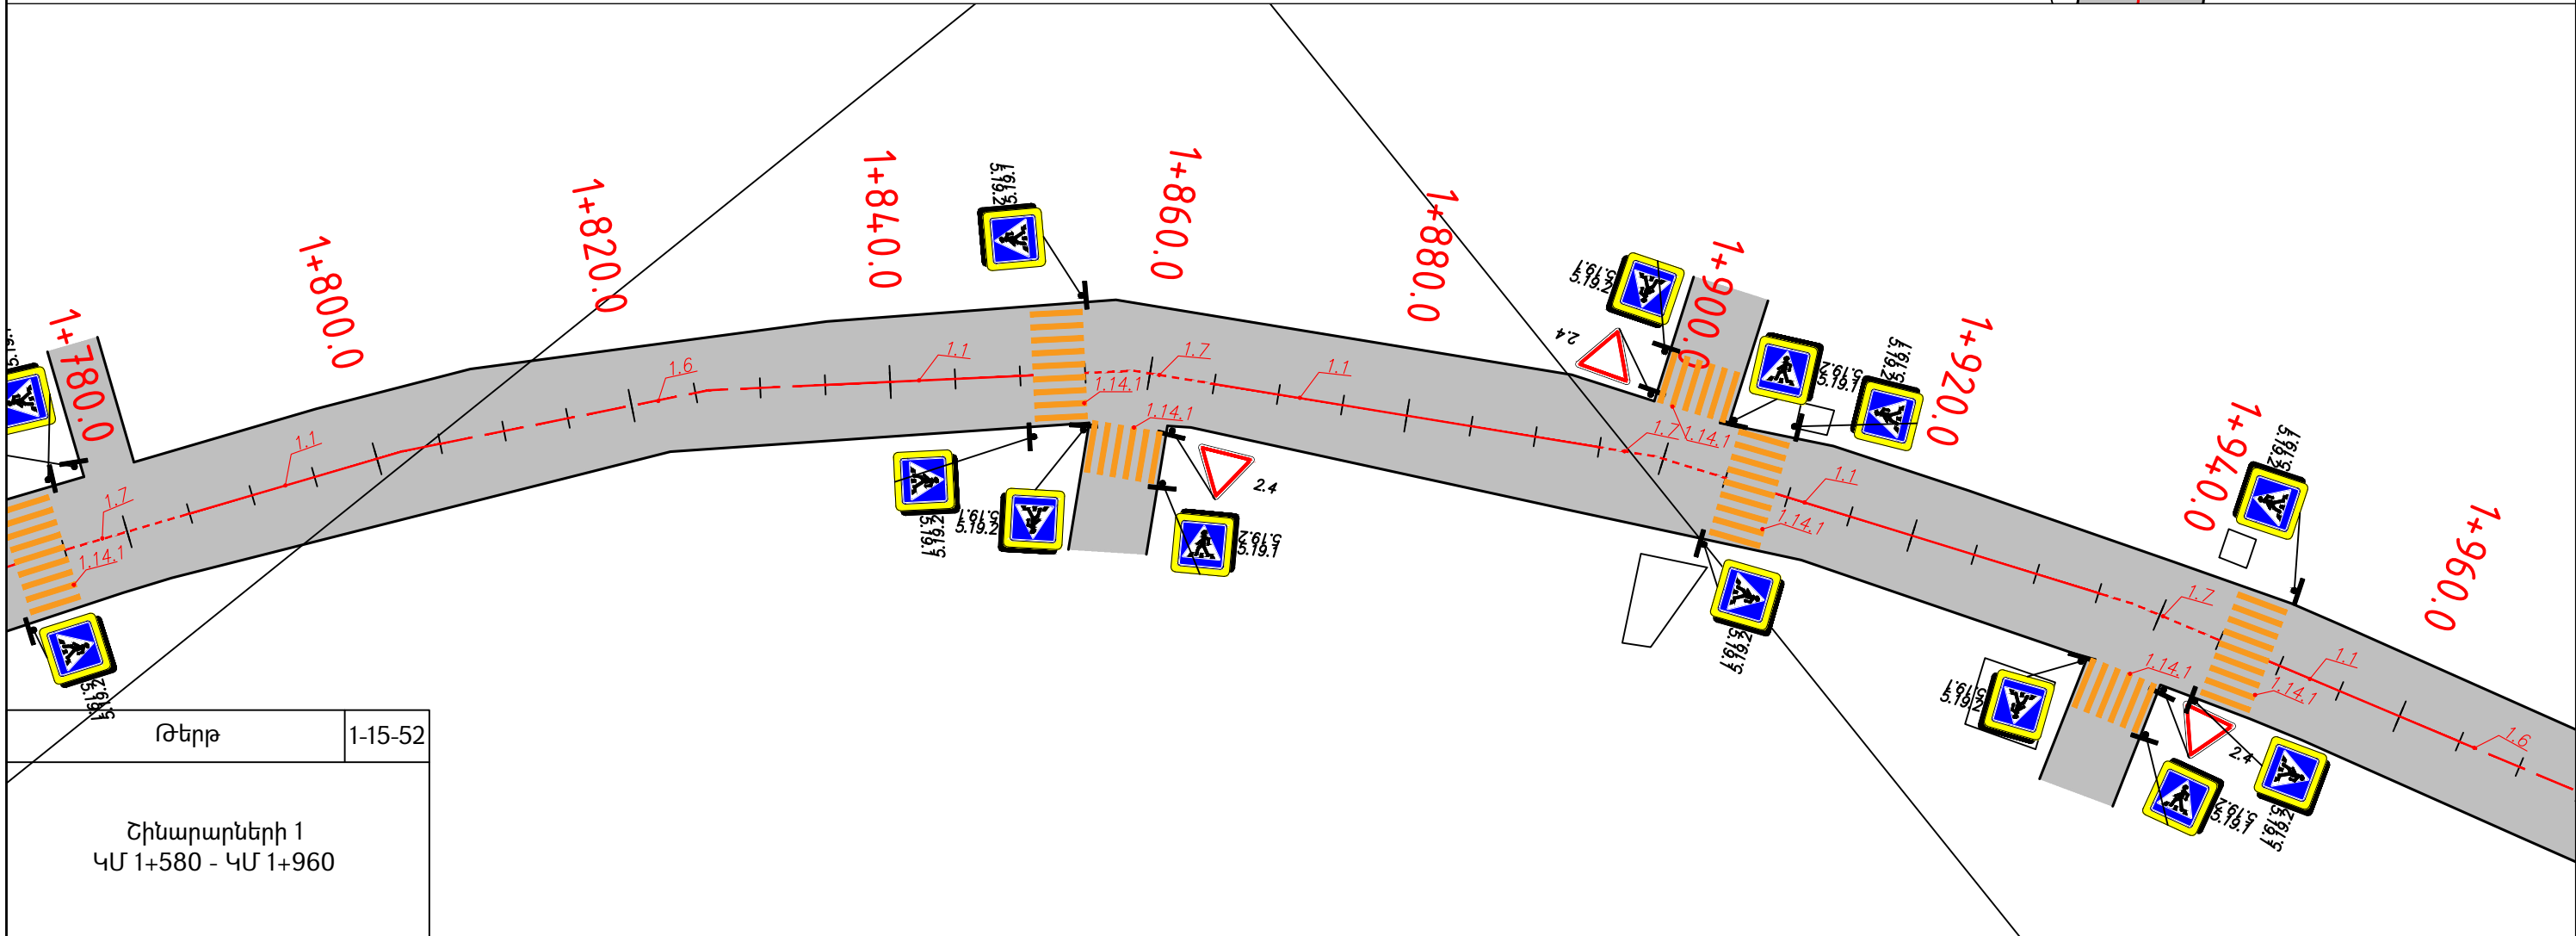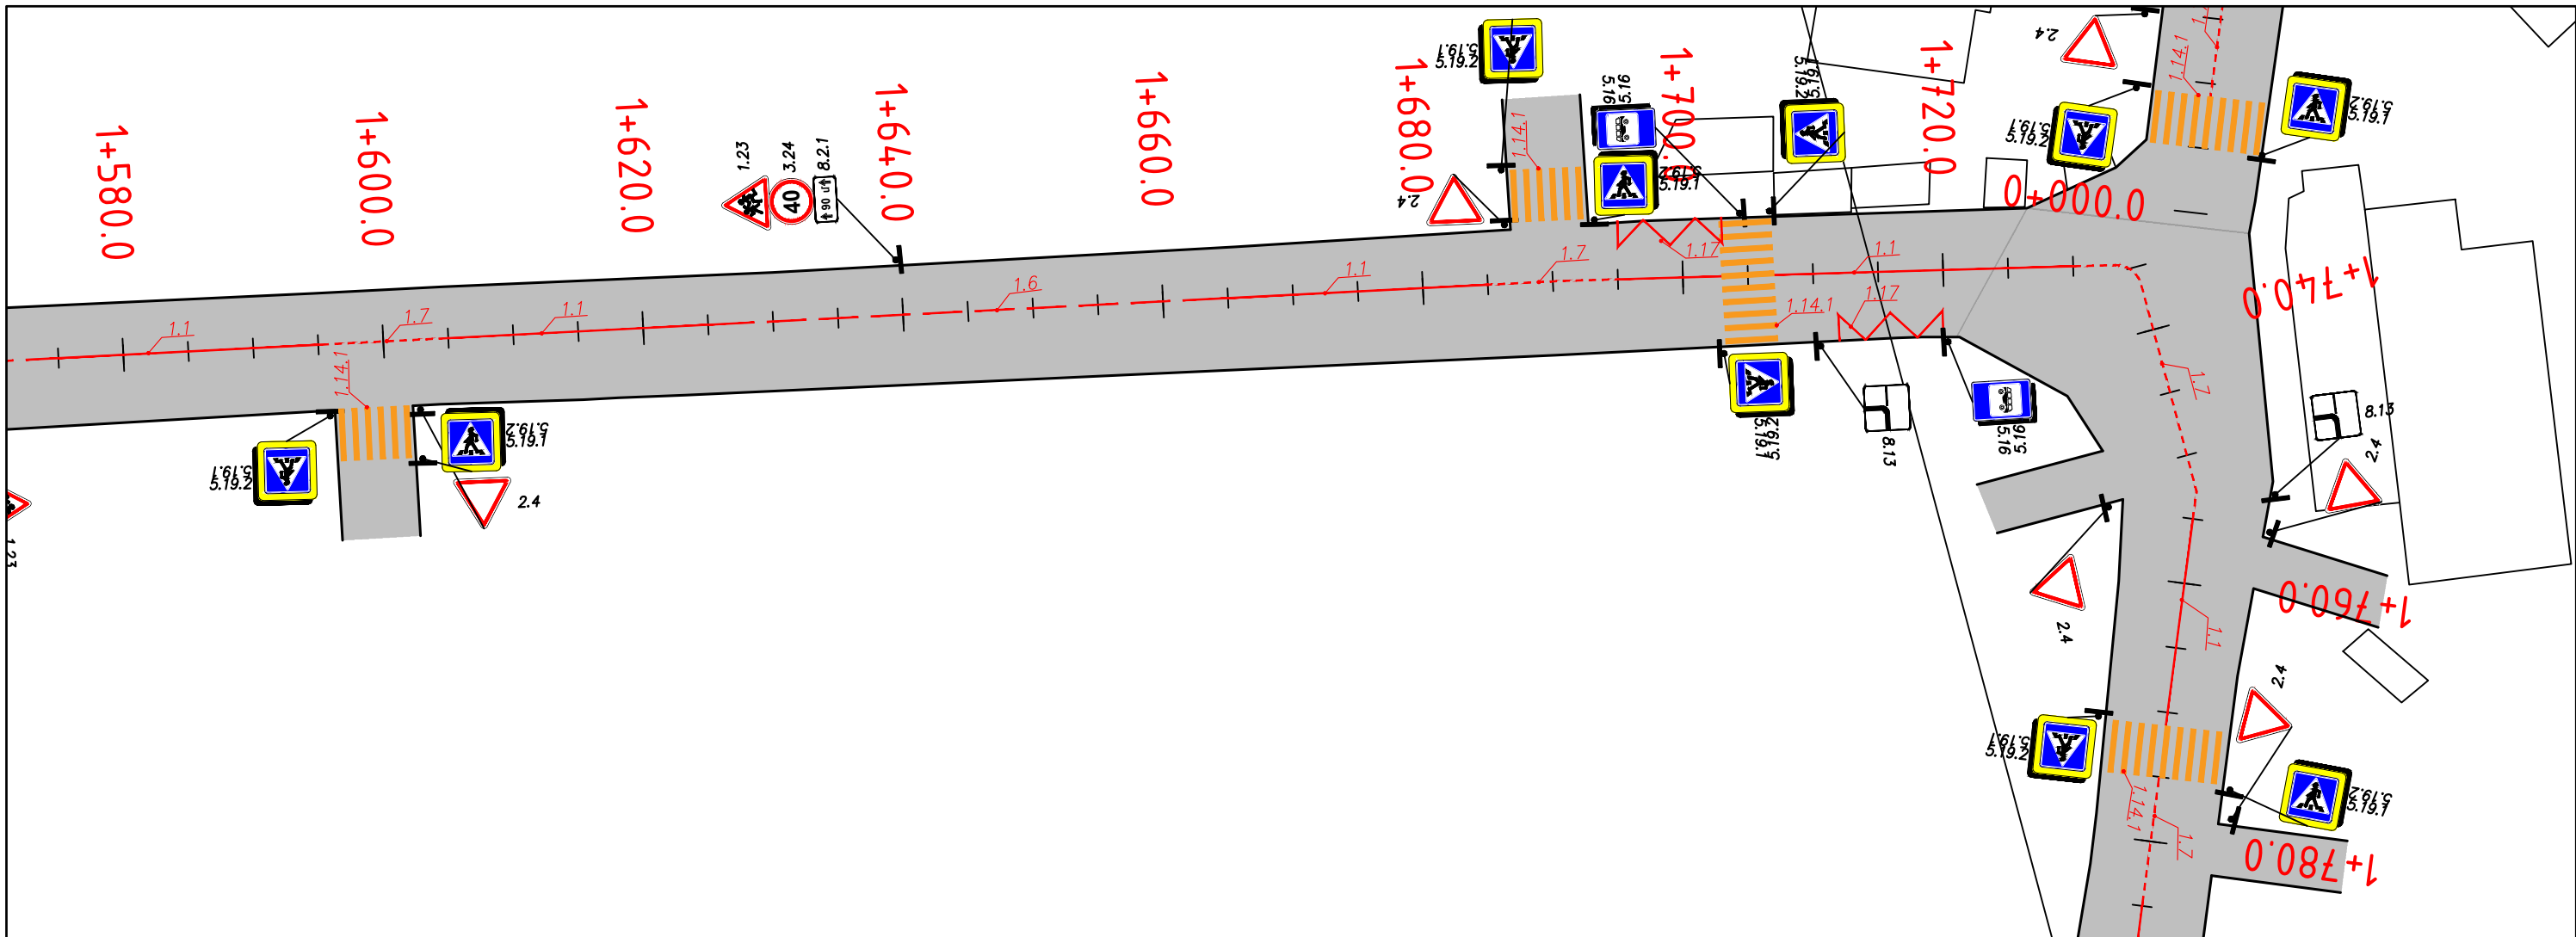


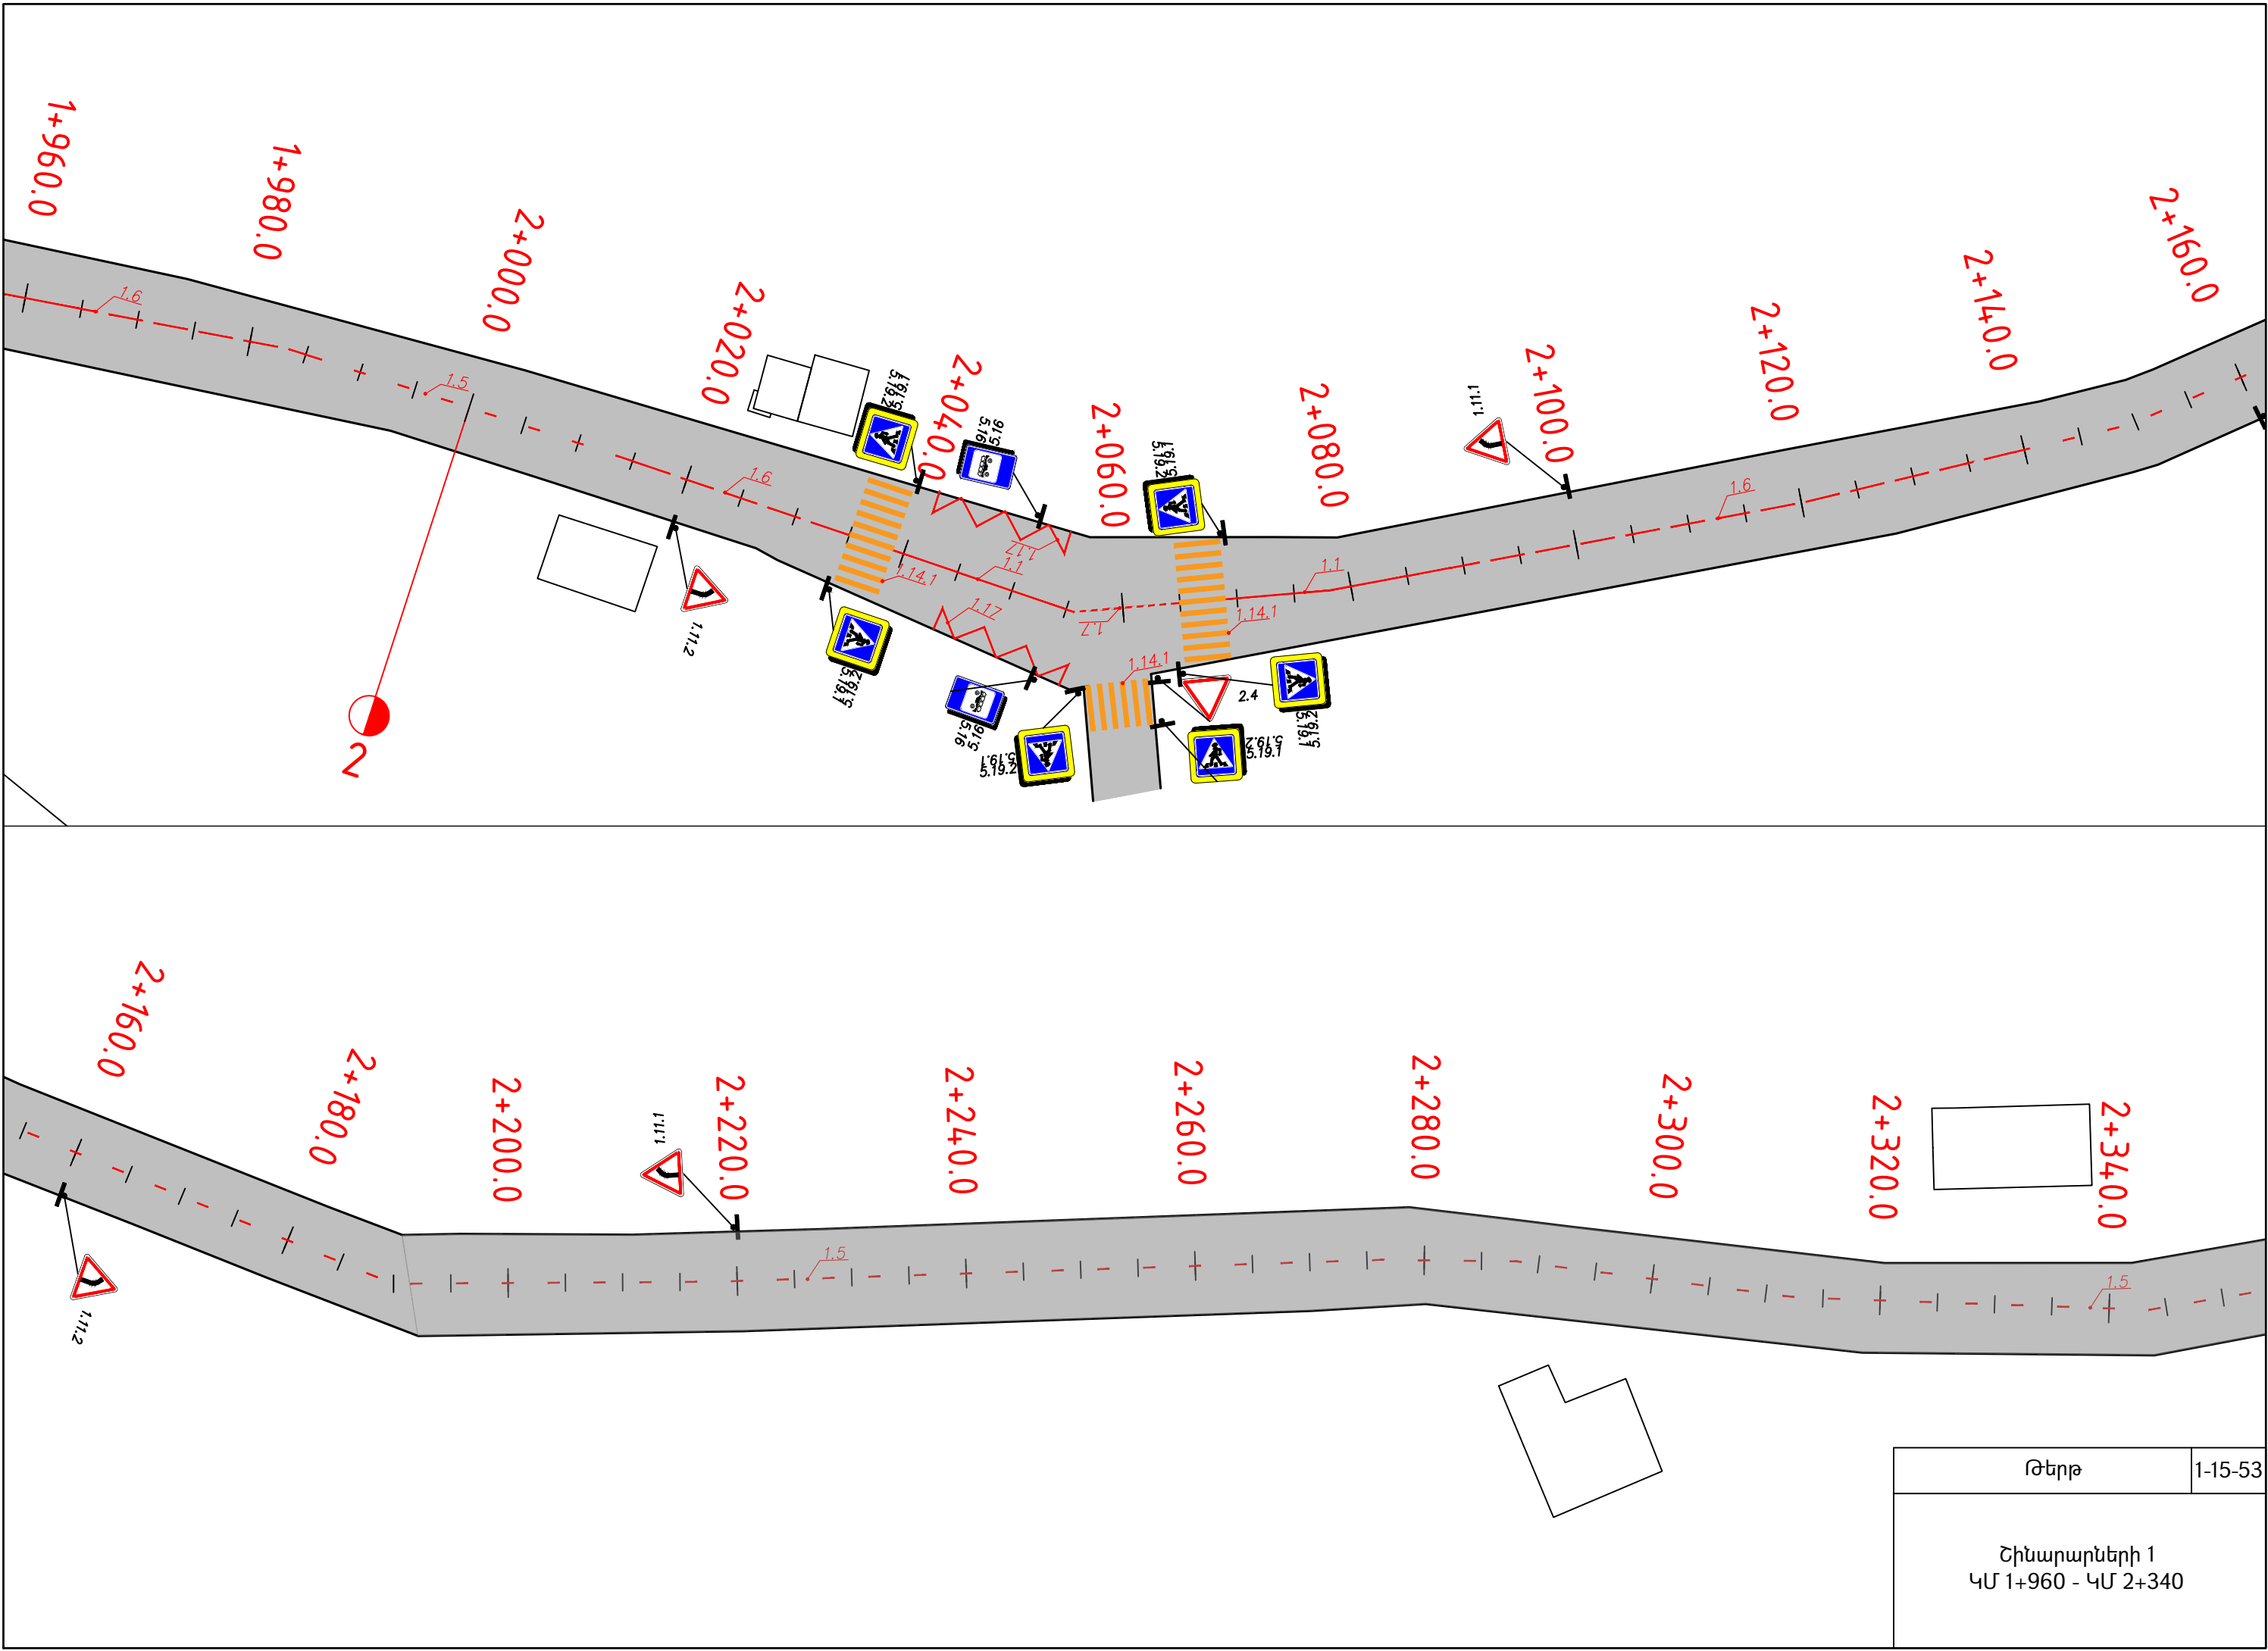



Թերթ	1-15-53
Շինարարների 1 ԿՄ 1+960 - ԿՄ 2+340	

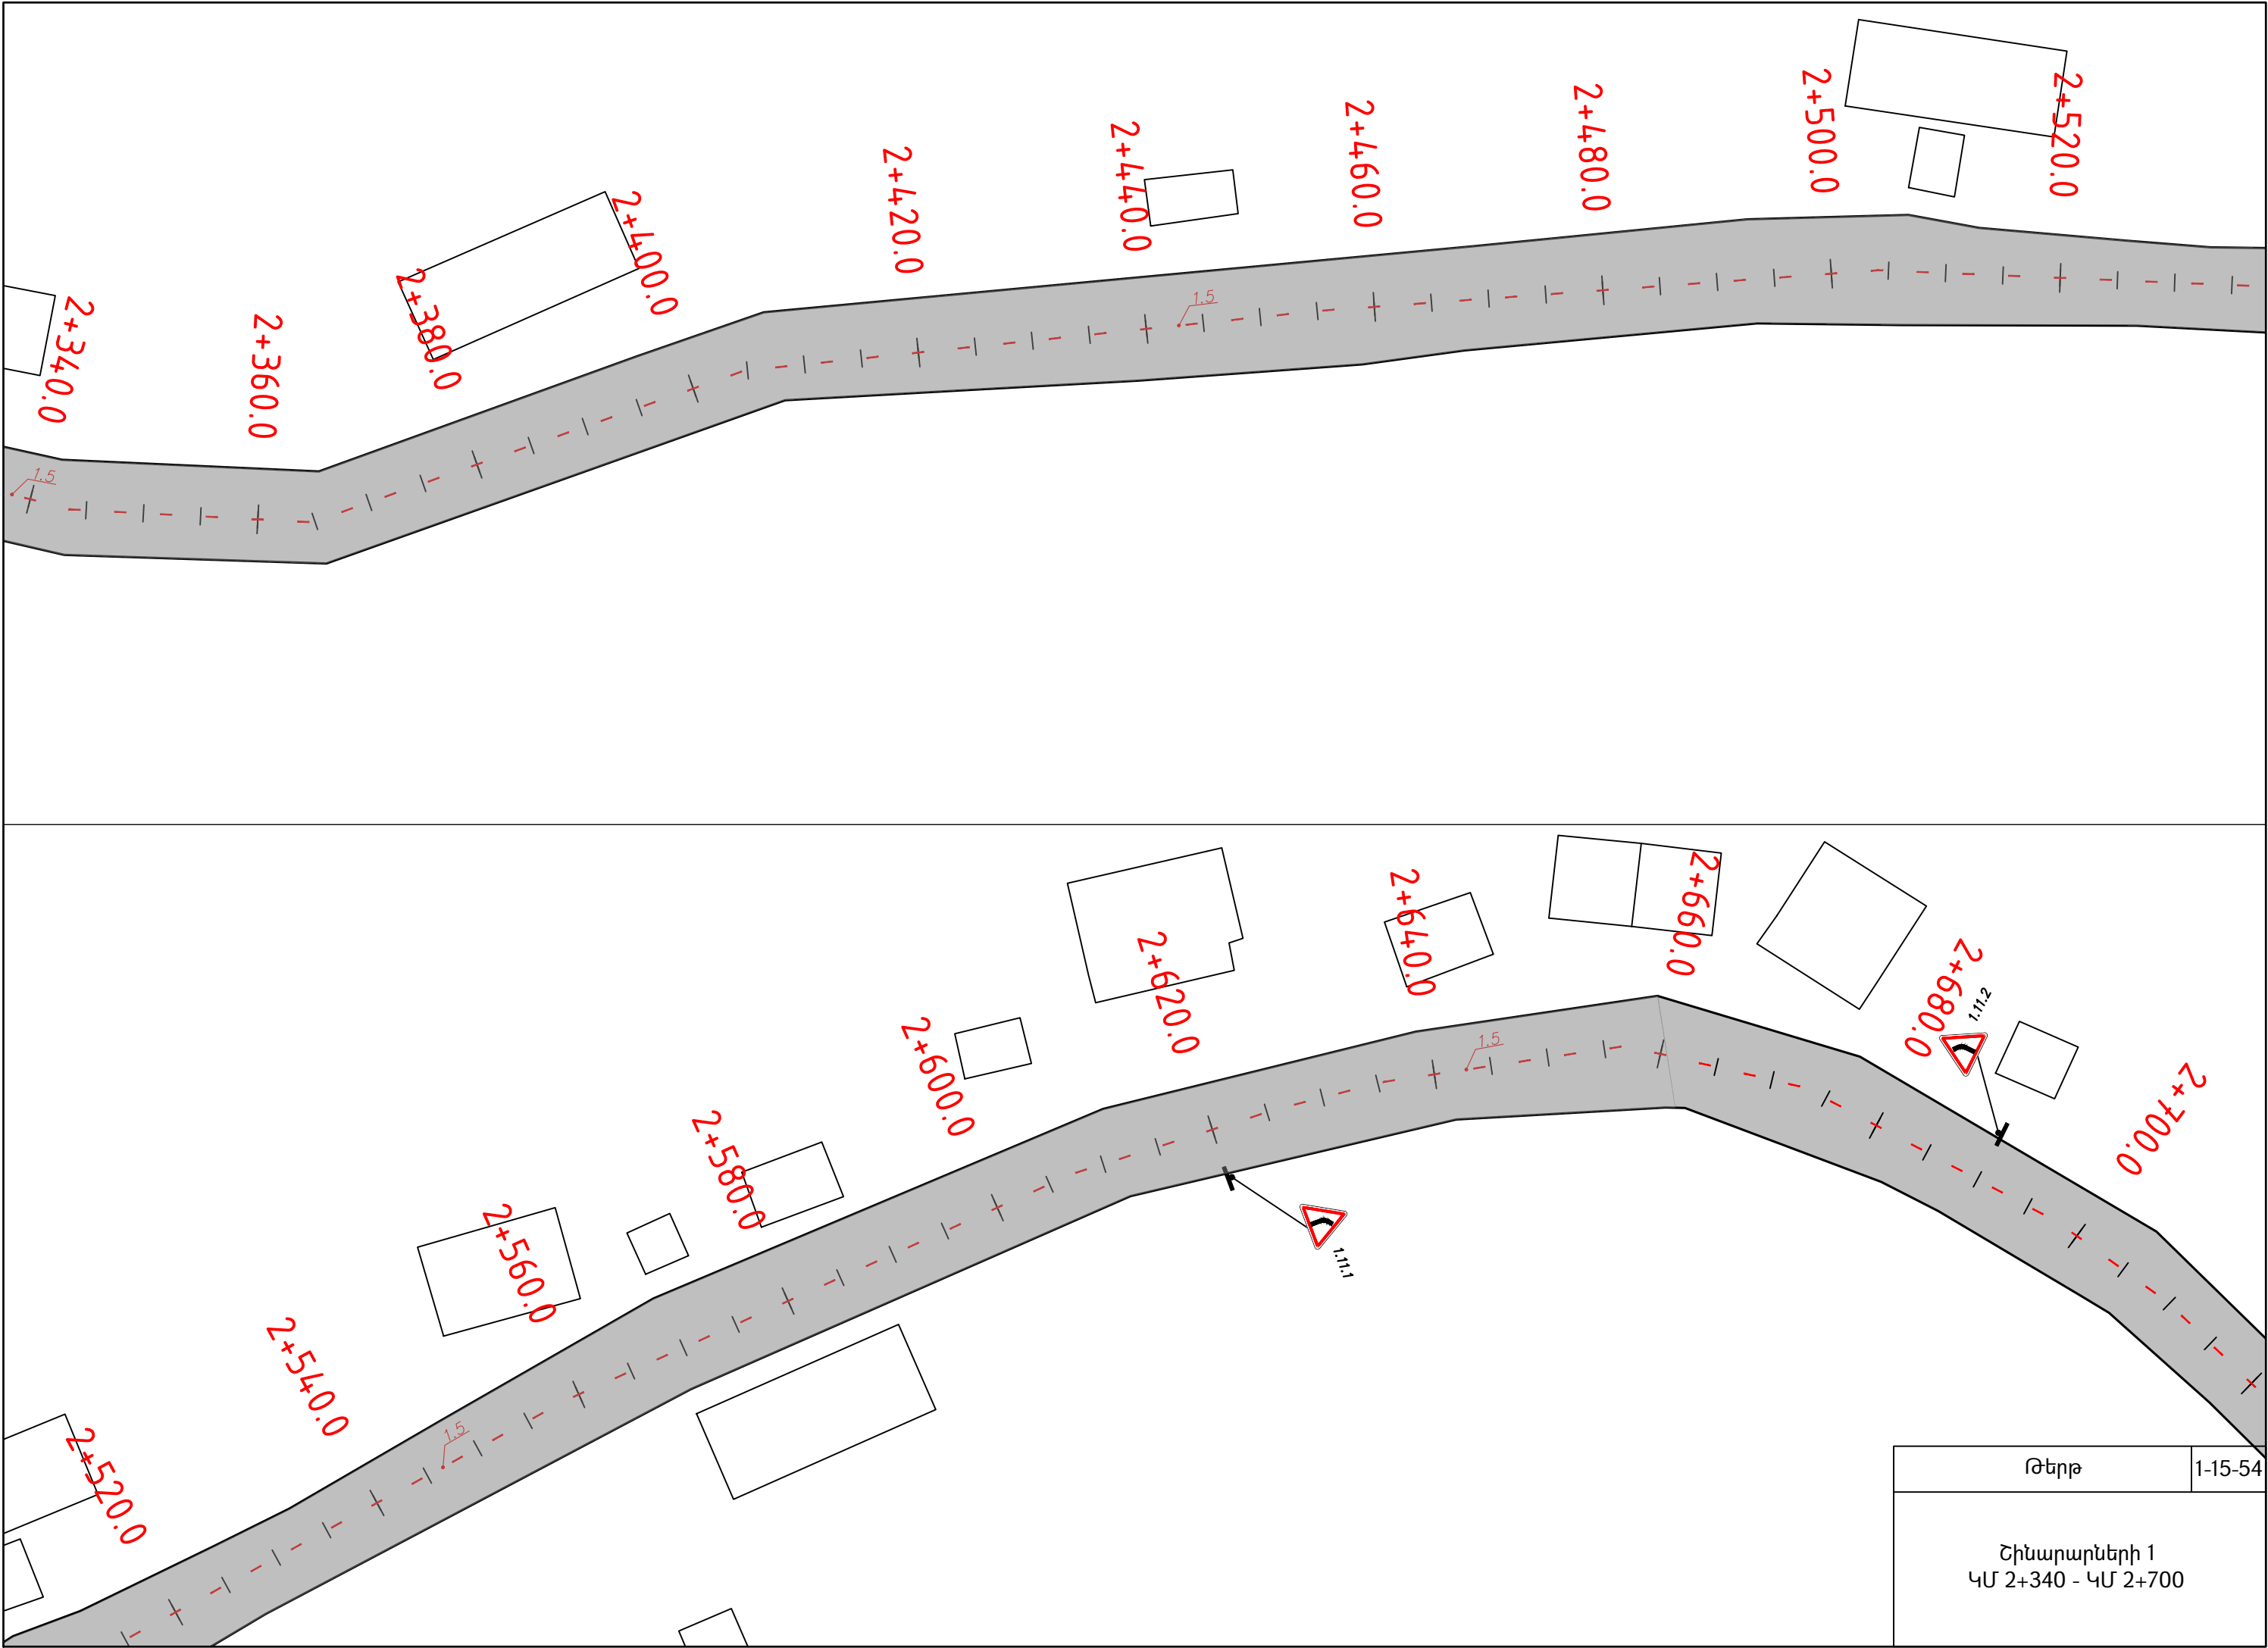


Թերթ	1-15-54
Ծինարարների 1 ԿՄ 2+340 - ԿՄ 2+700	

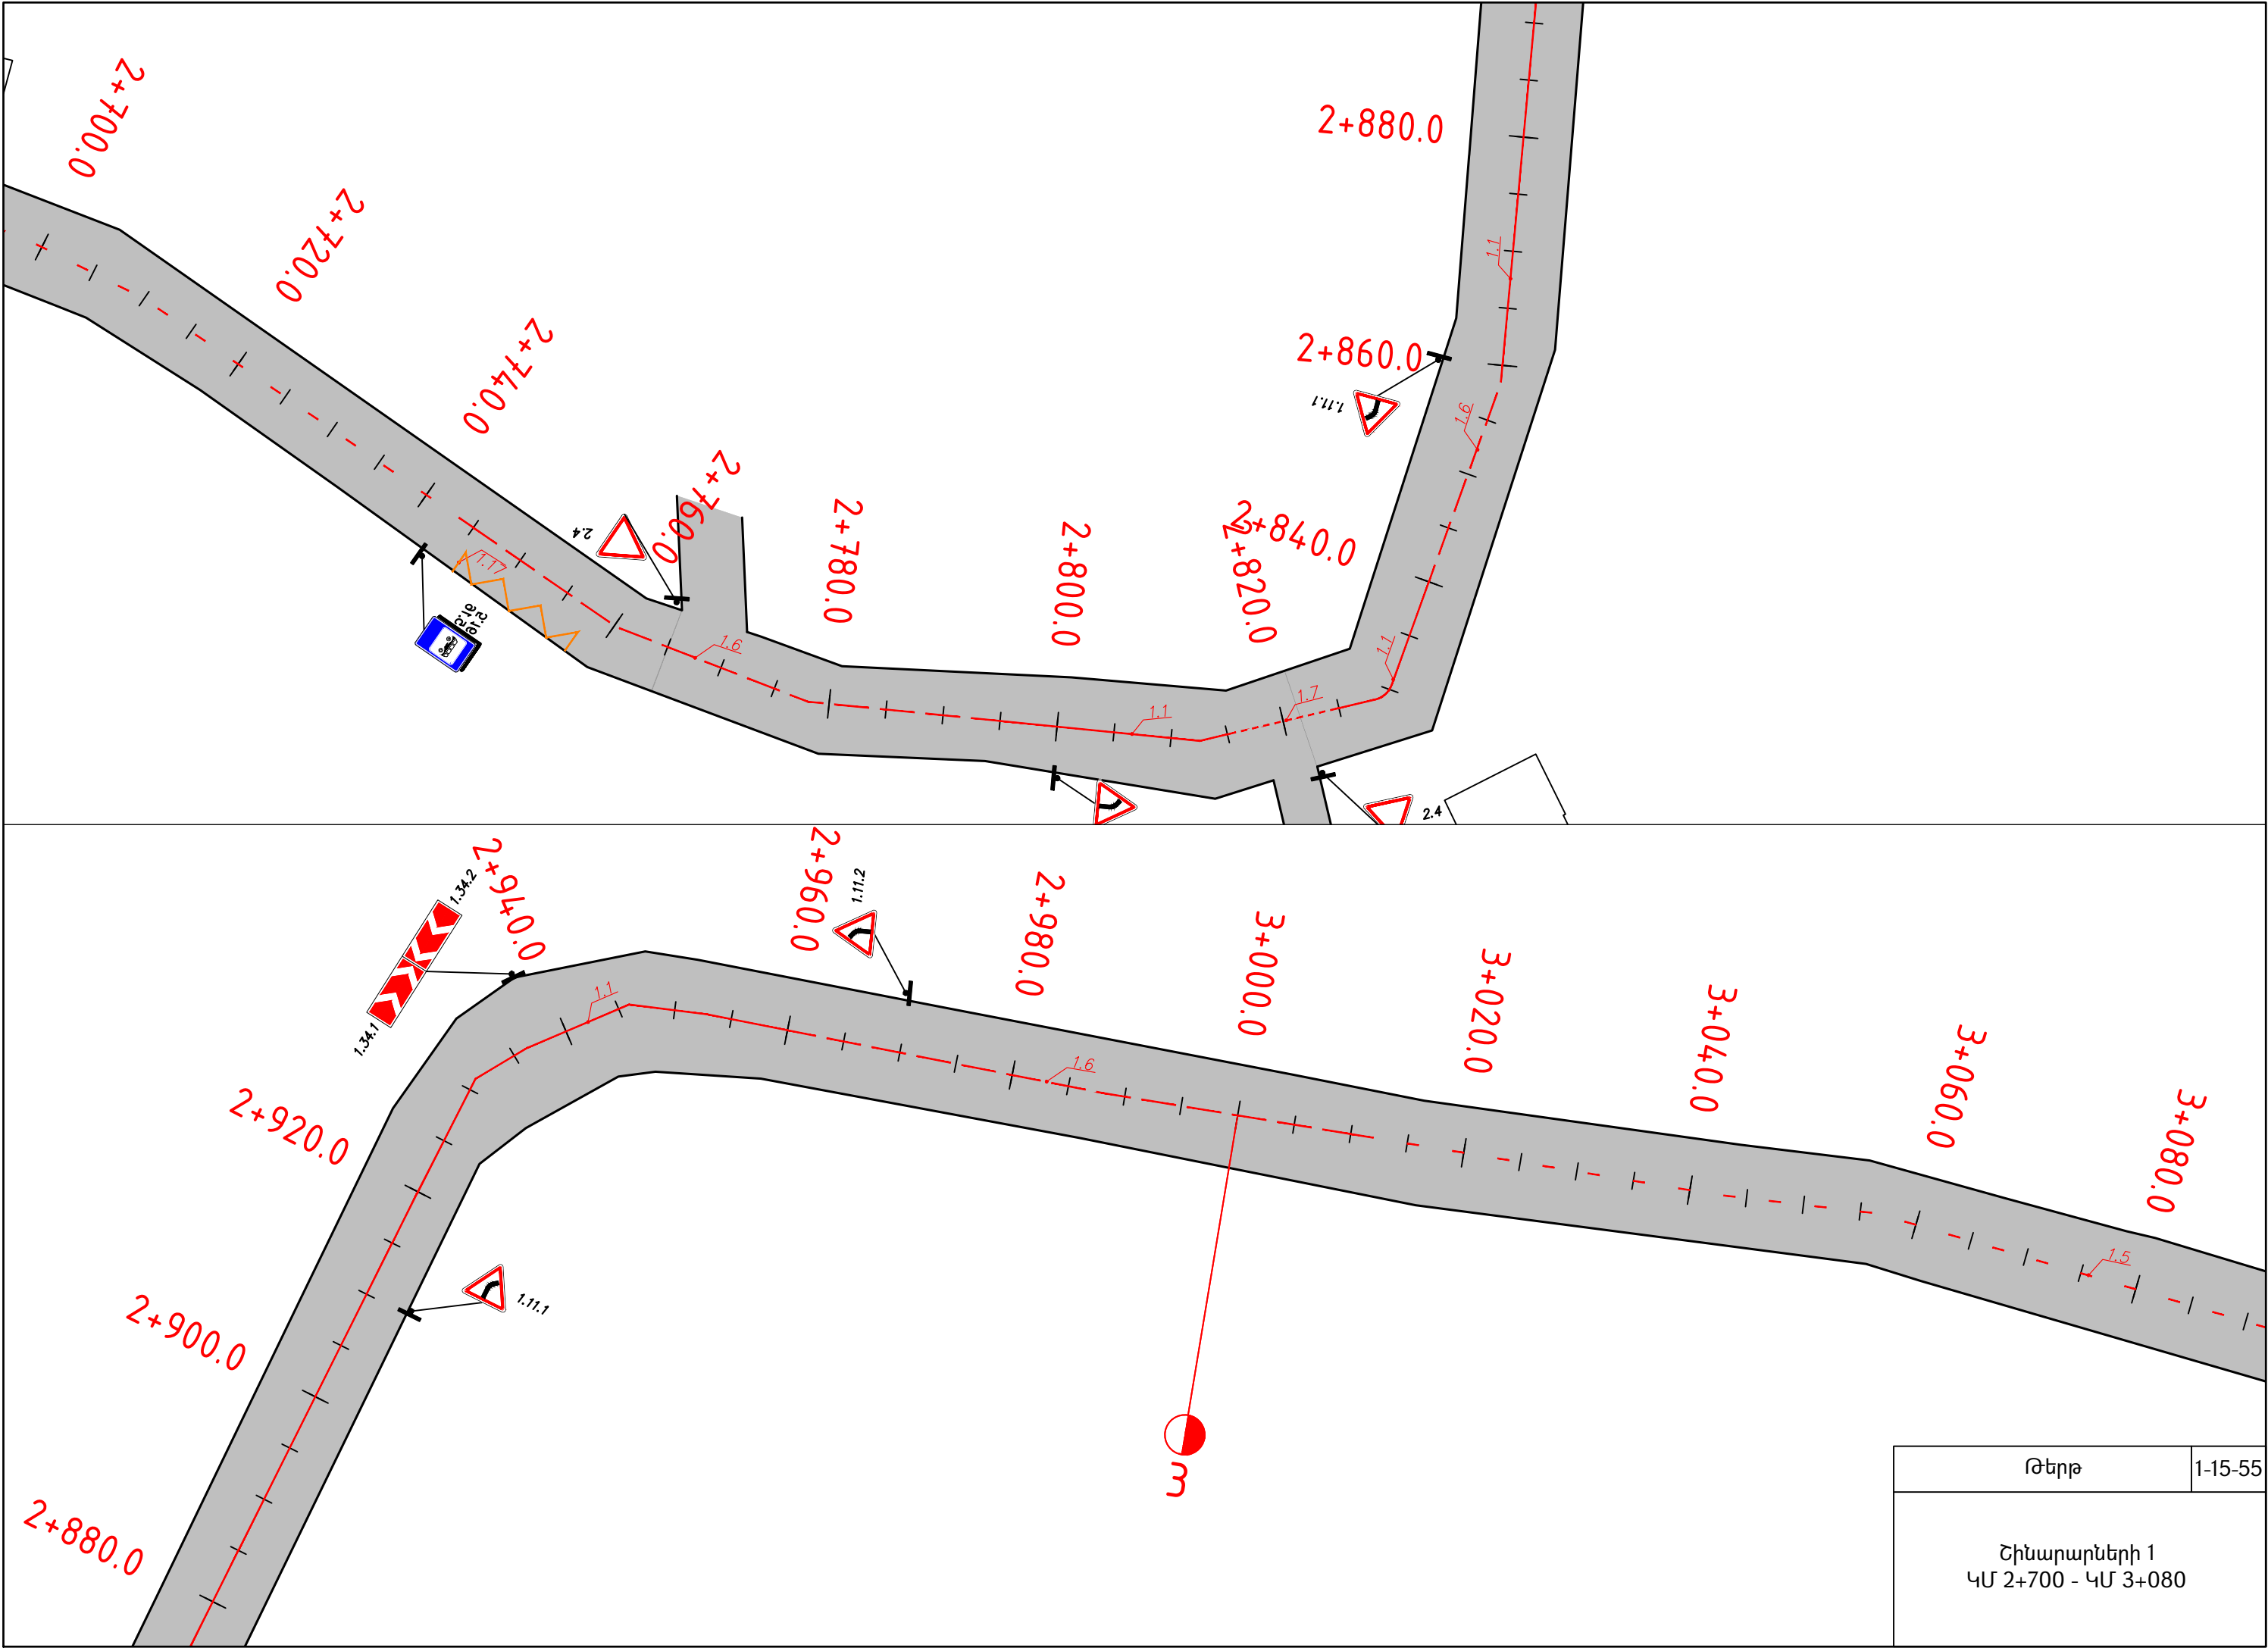



Թերթ	1-15-55
Շինարարների 1 ԿՄ 2+700 - ԿՄ 3+080	

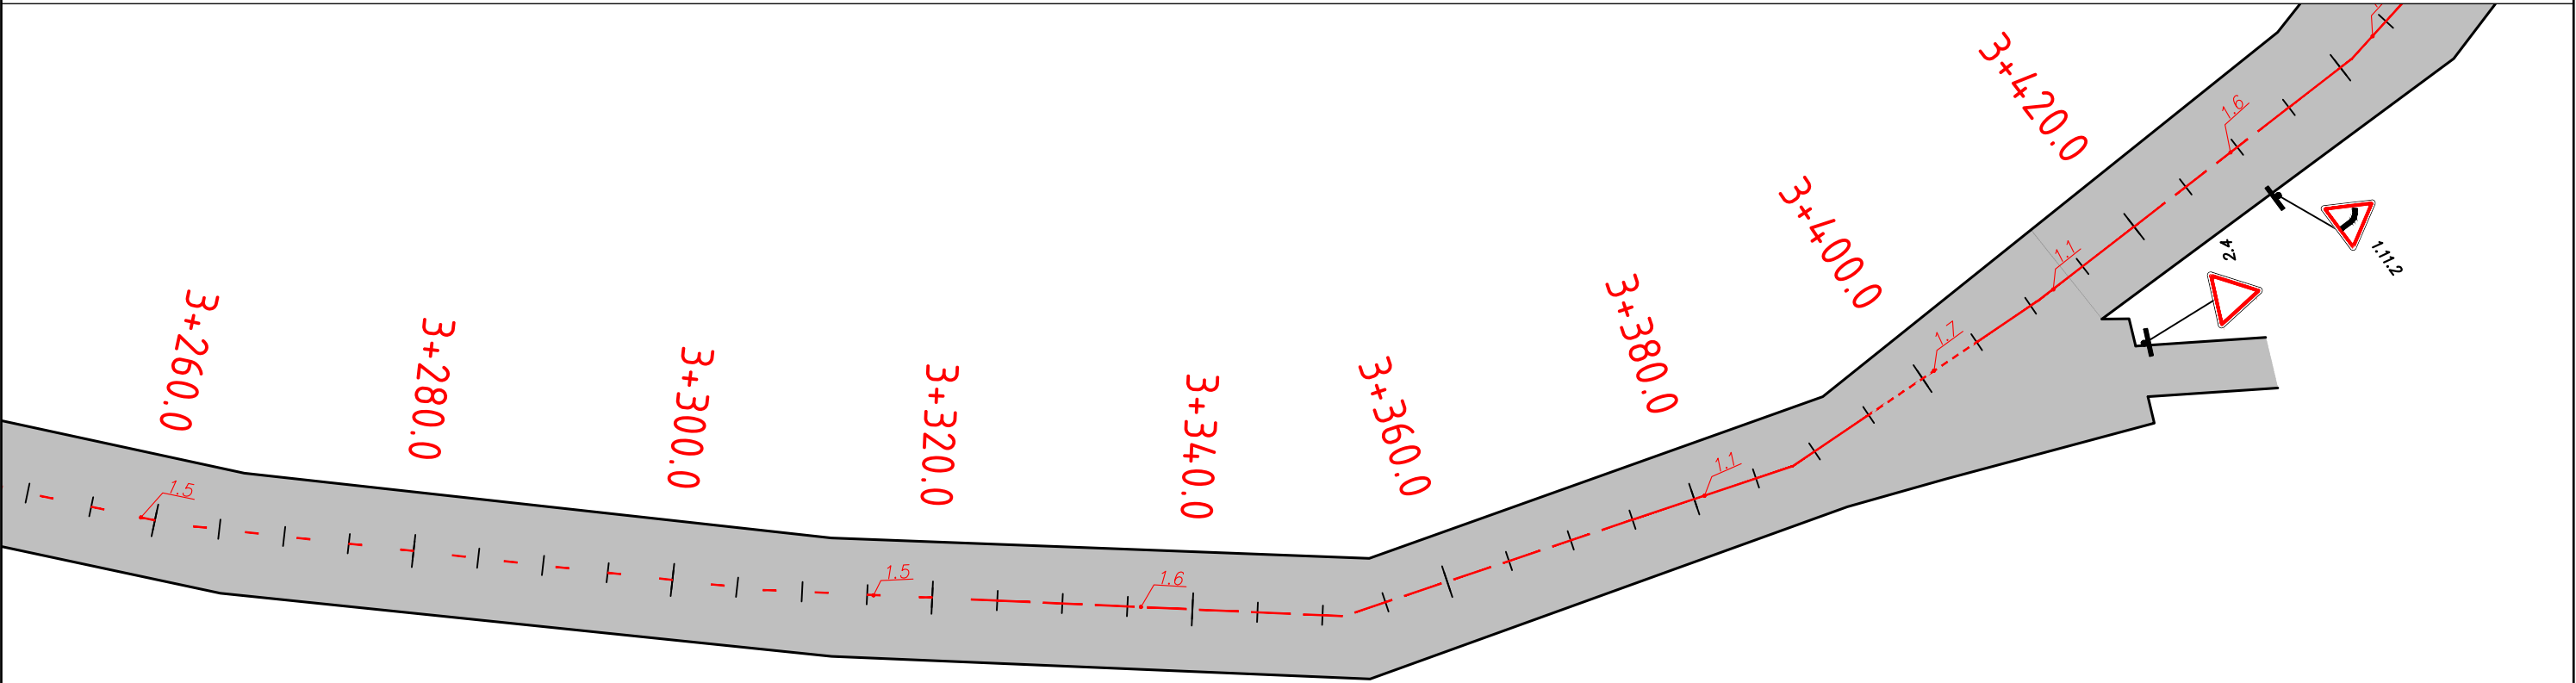
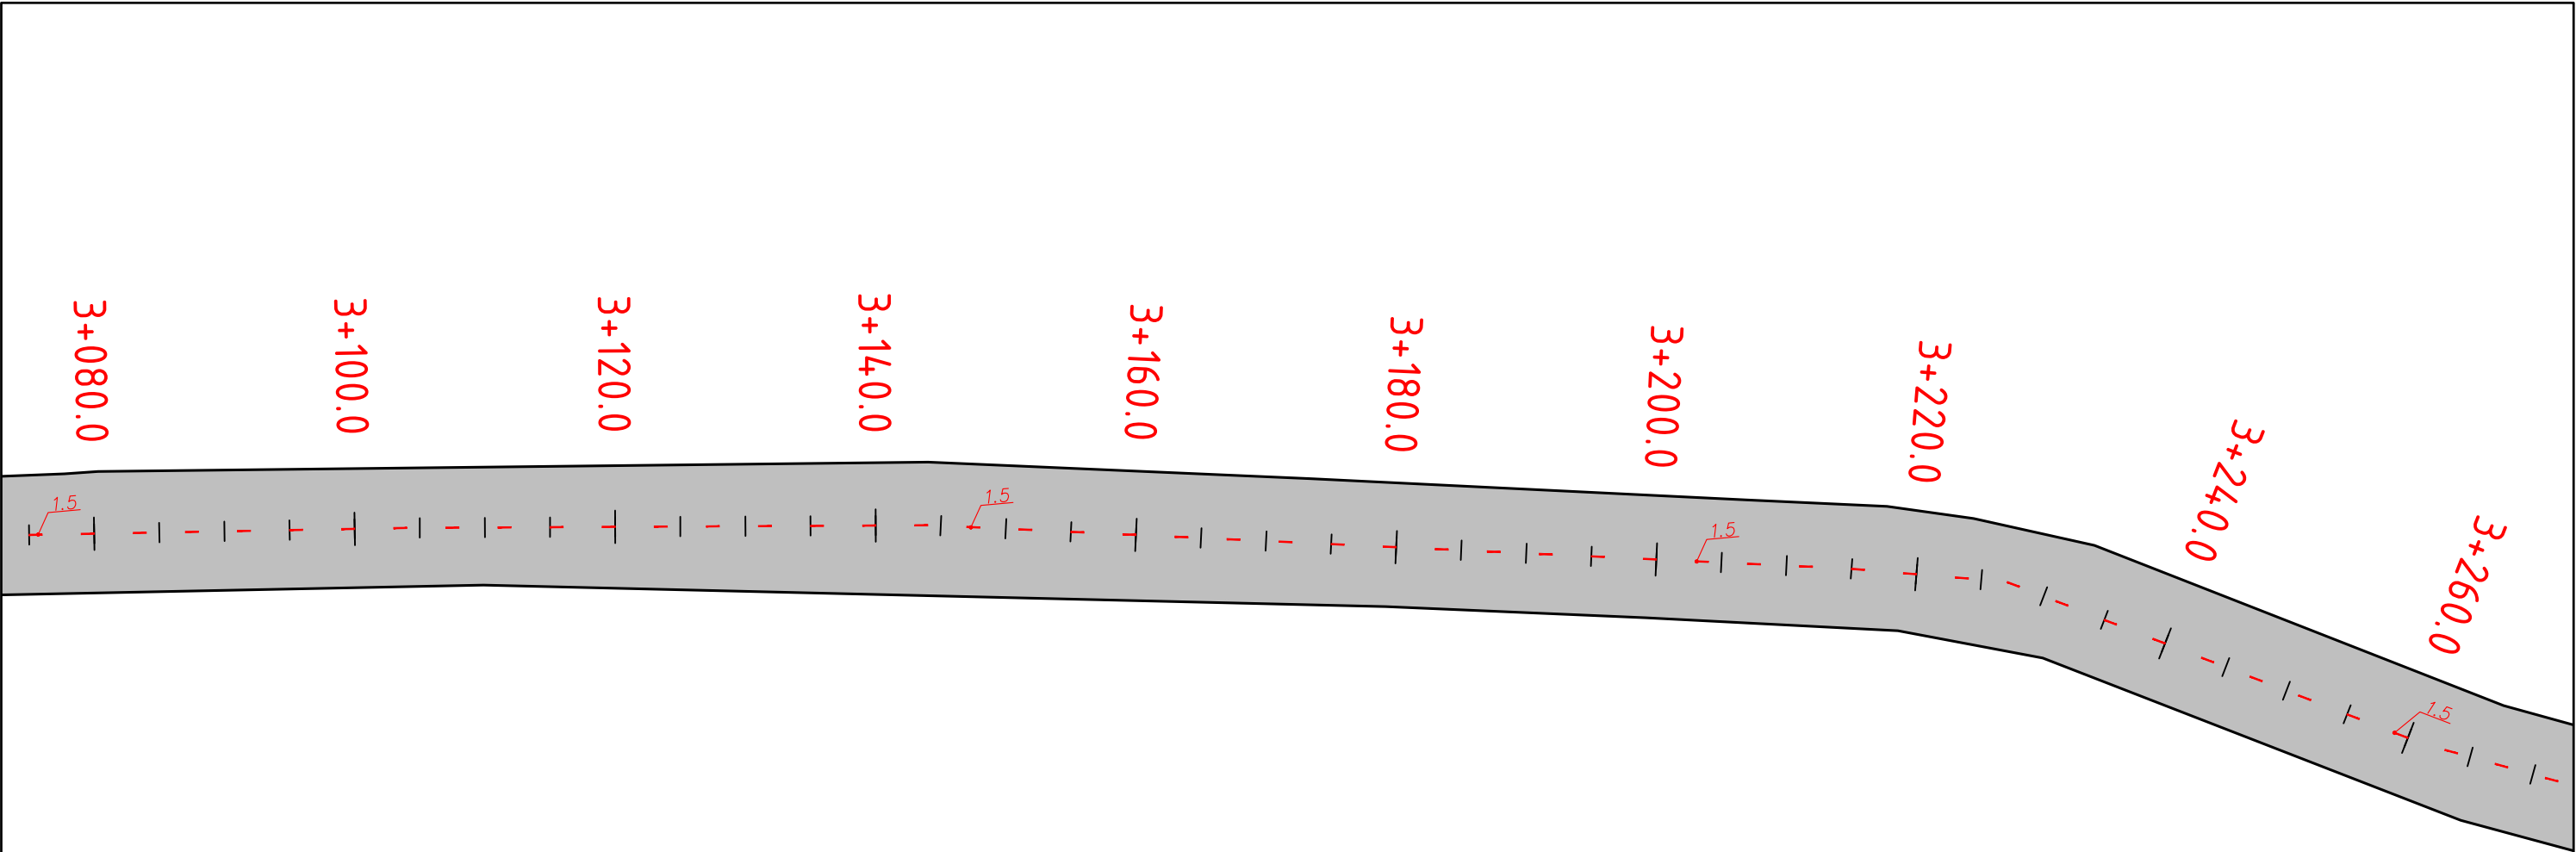


Թերթ	1-15-56
Շինարարների 1 ԿՄ 3+080 - ԿՄ 3+420	

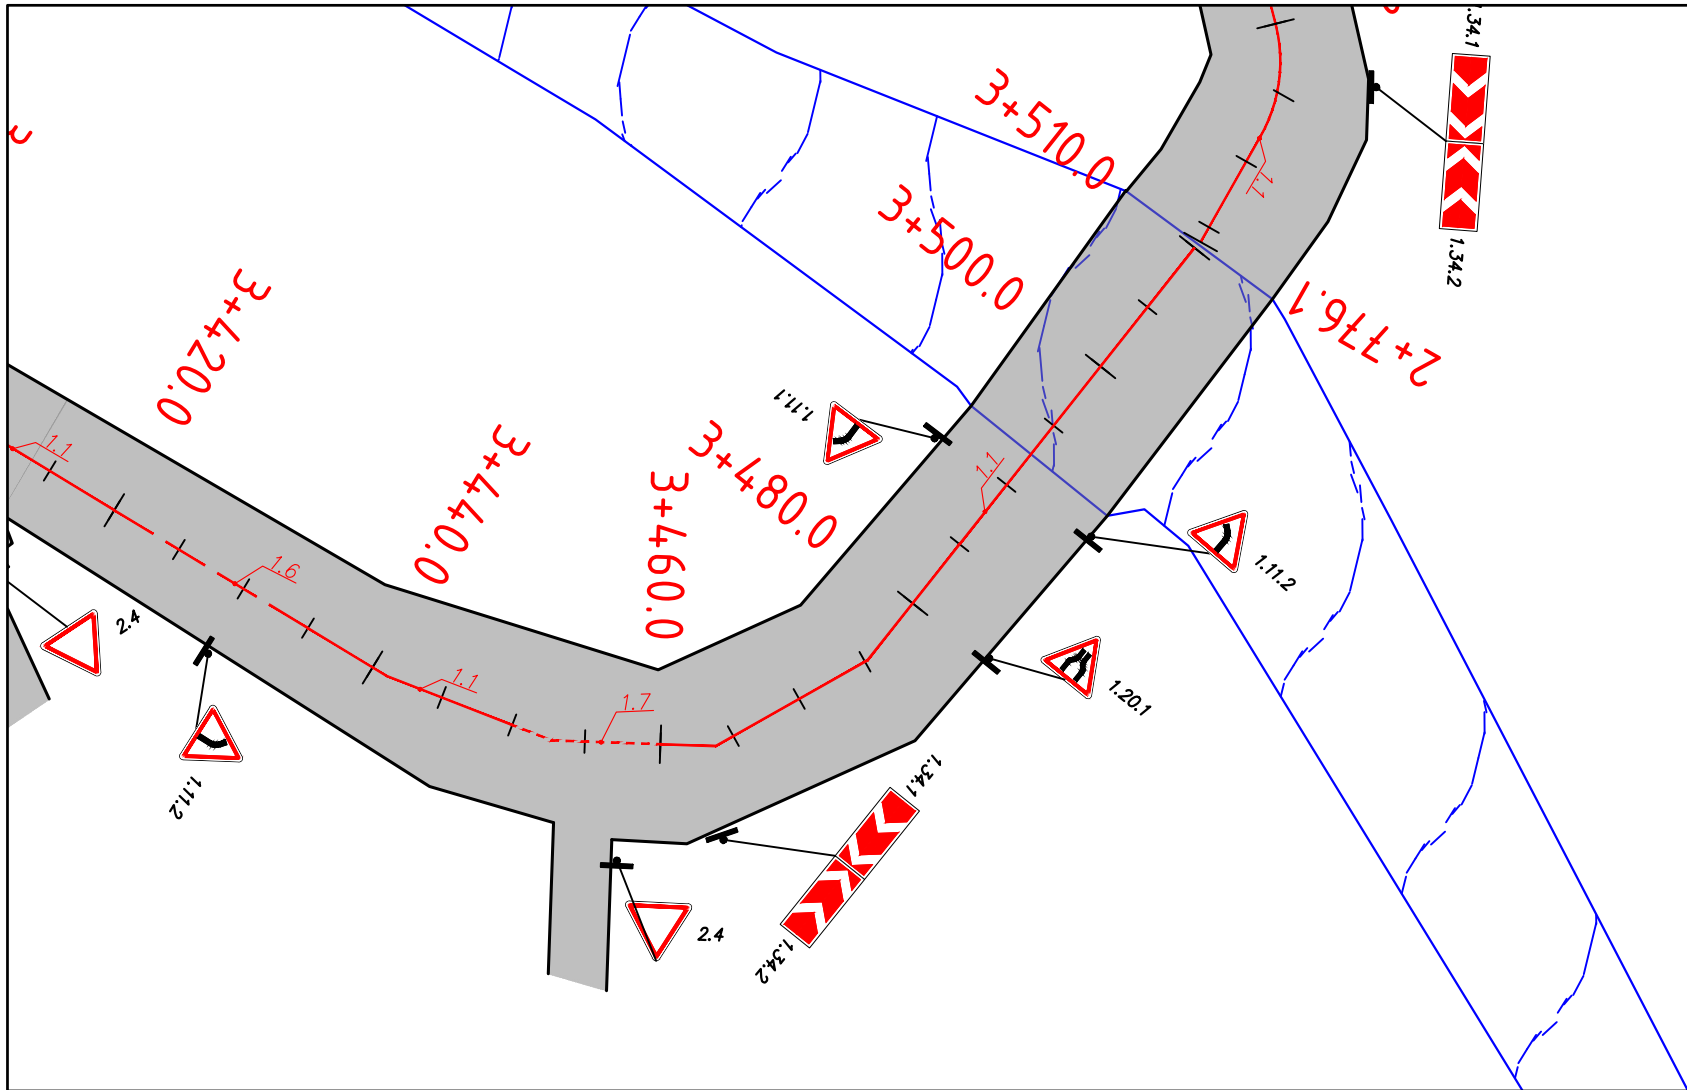



Թերթ	1-15-57
Շինարարների 1 ԿՄ 3+420 - ԿՄ 3+510	

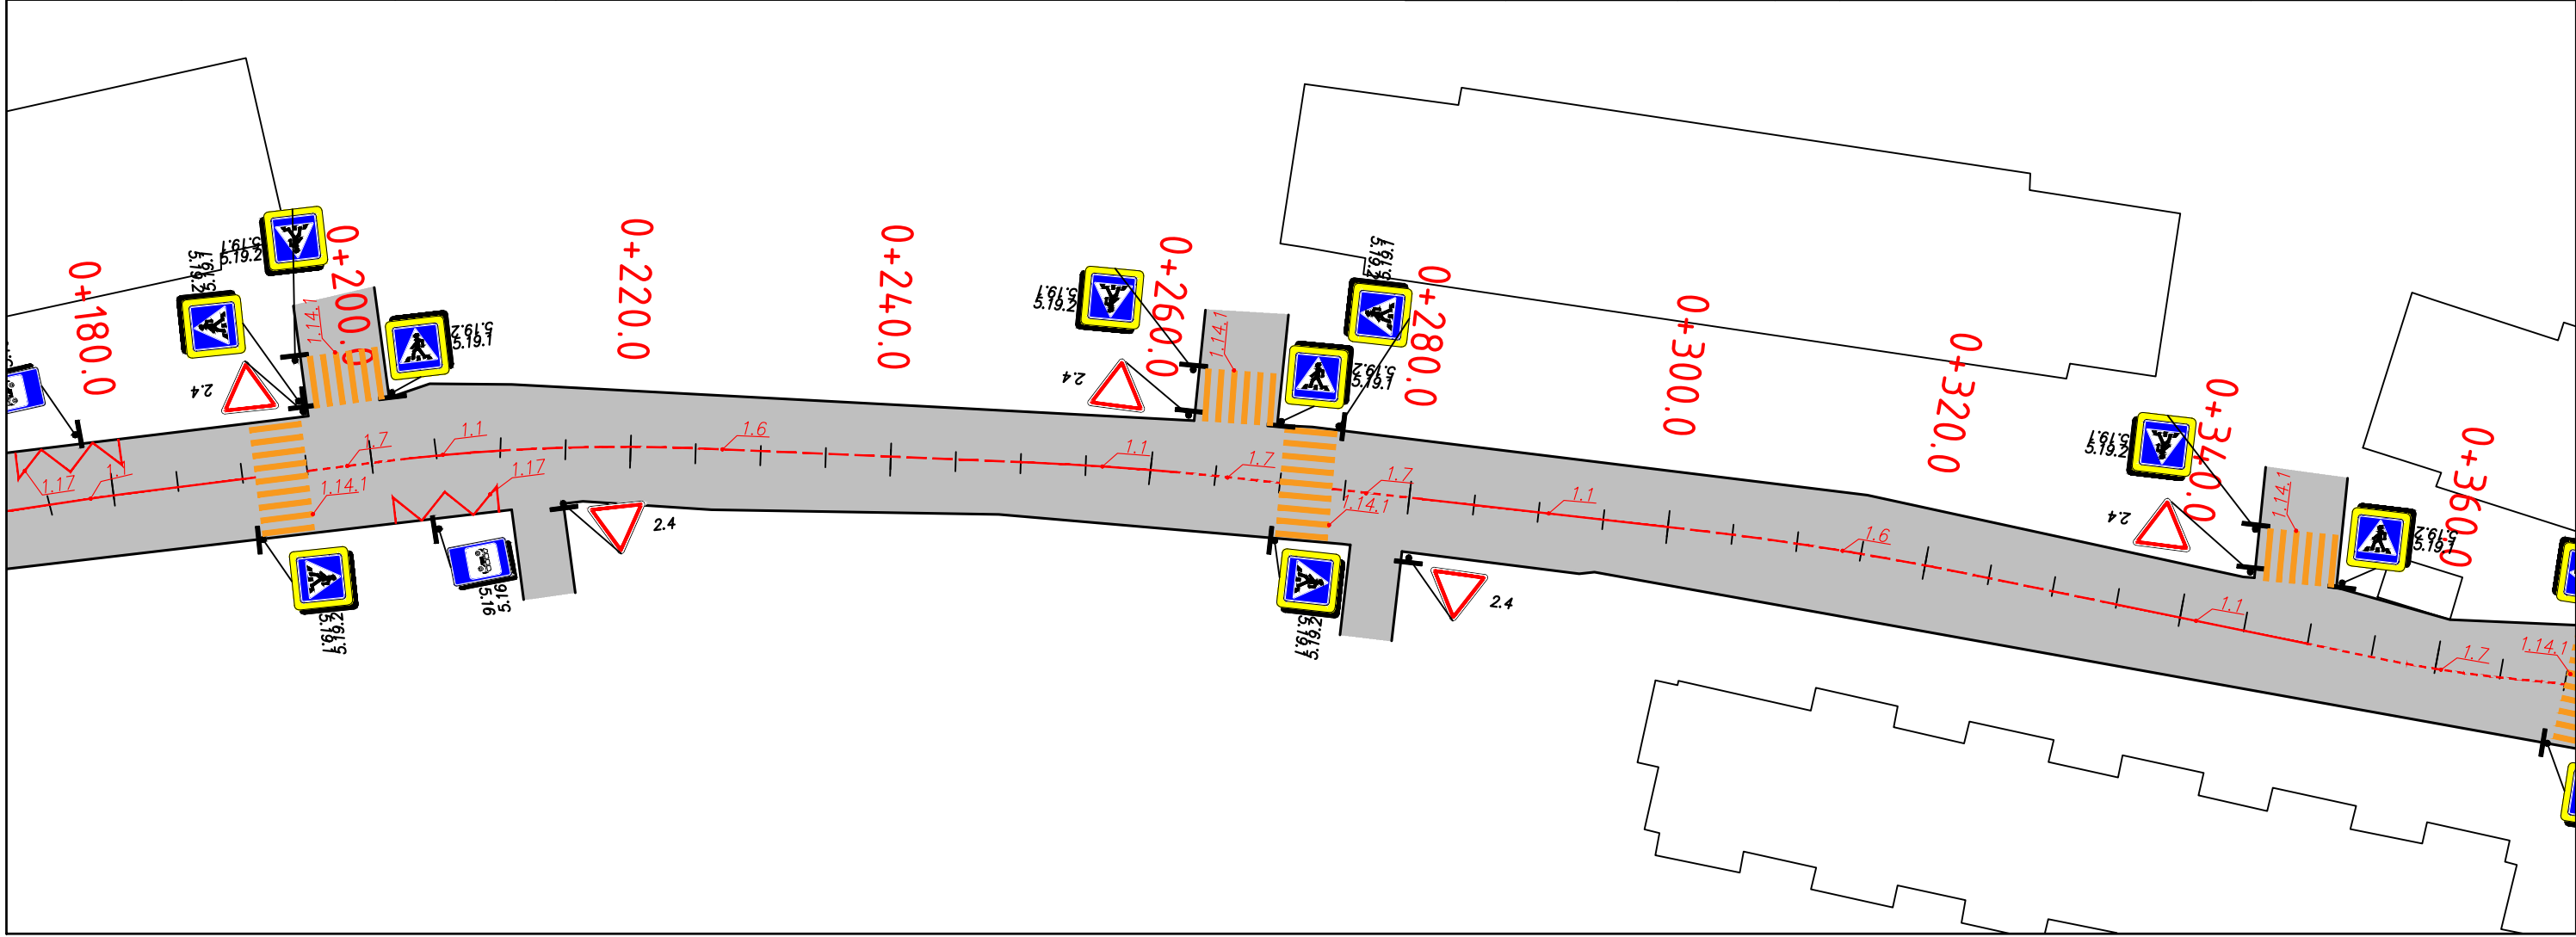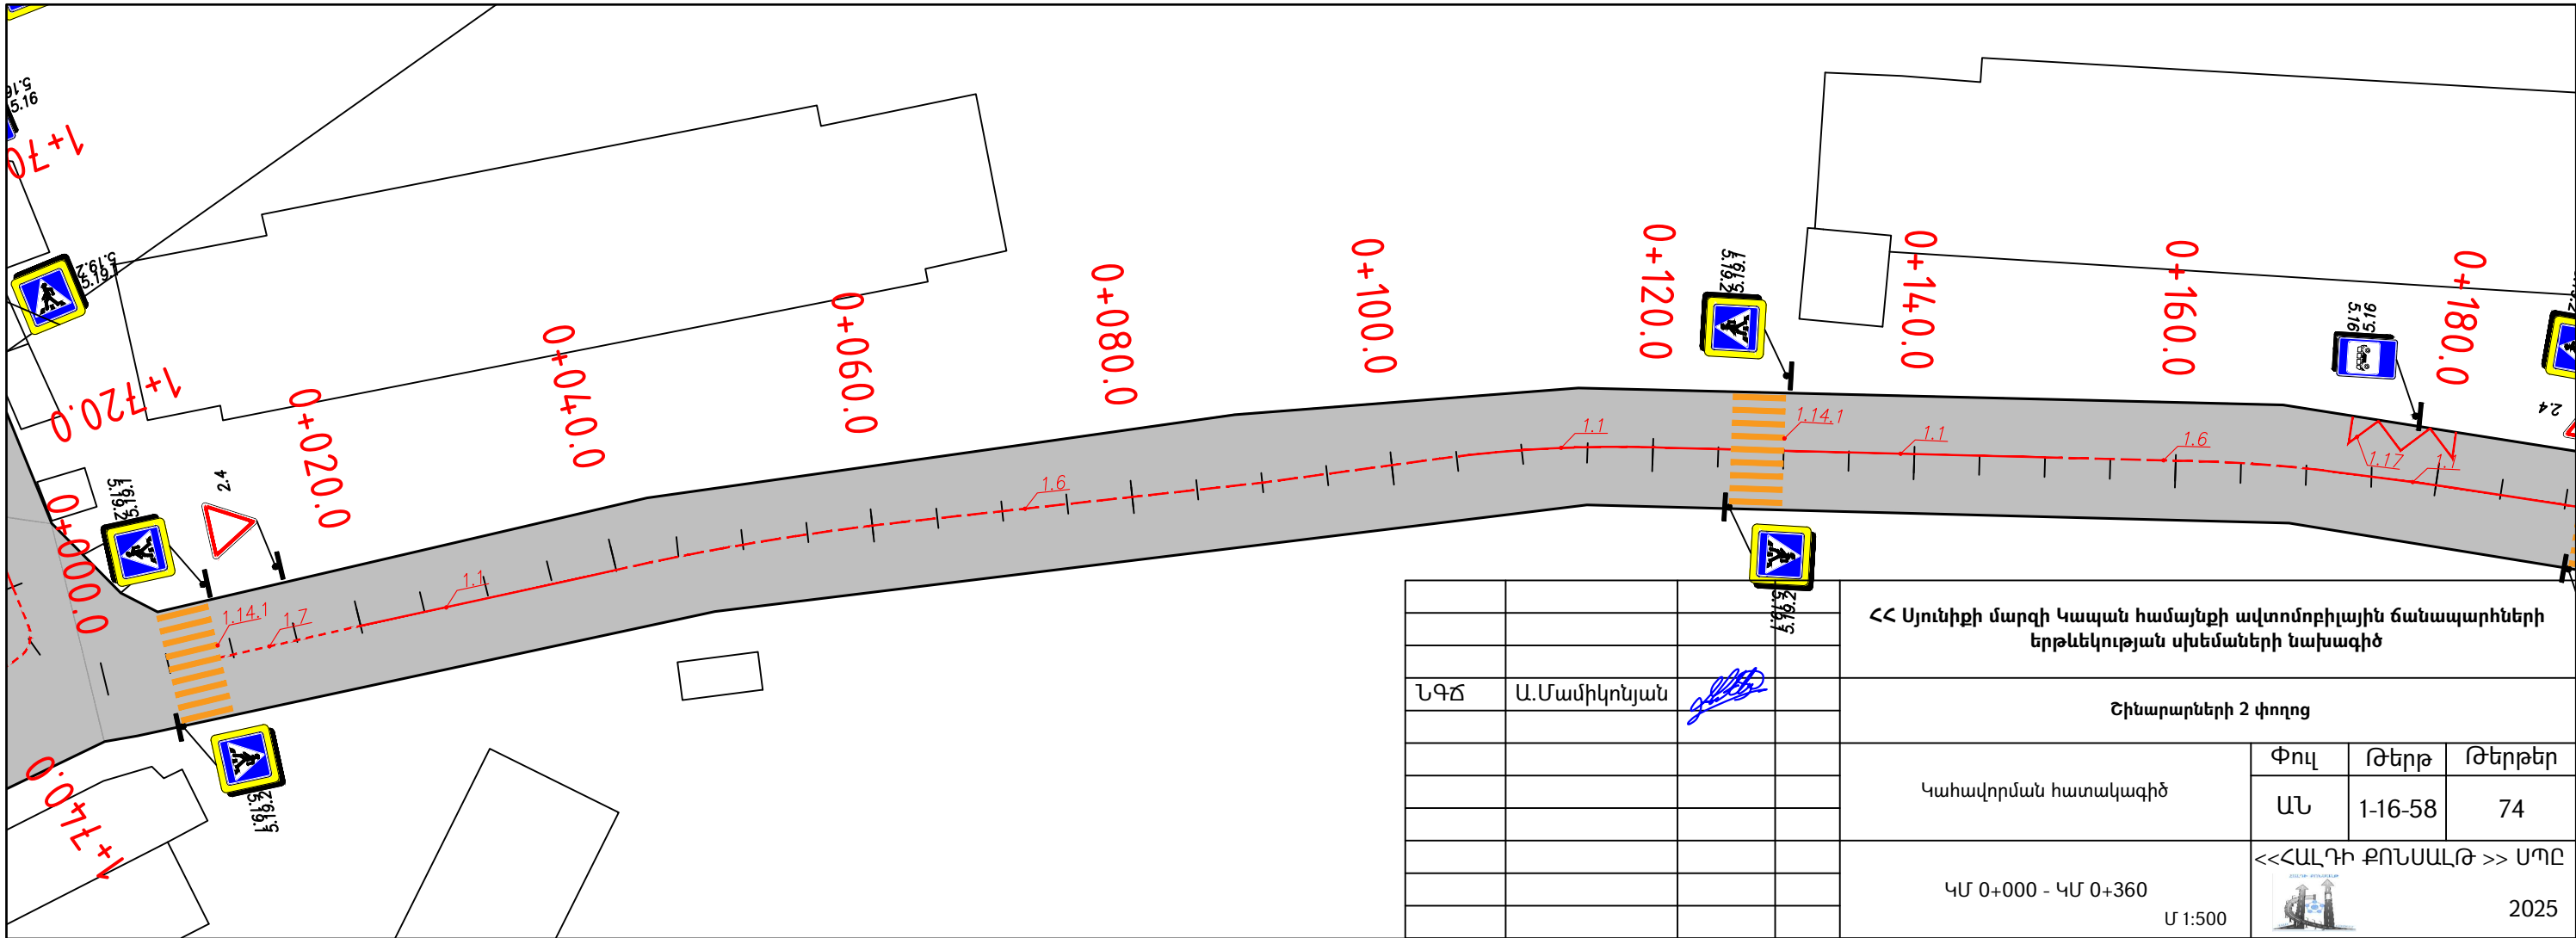

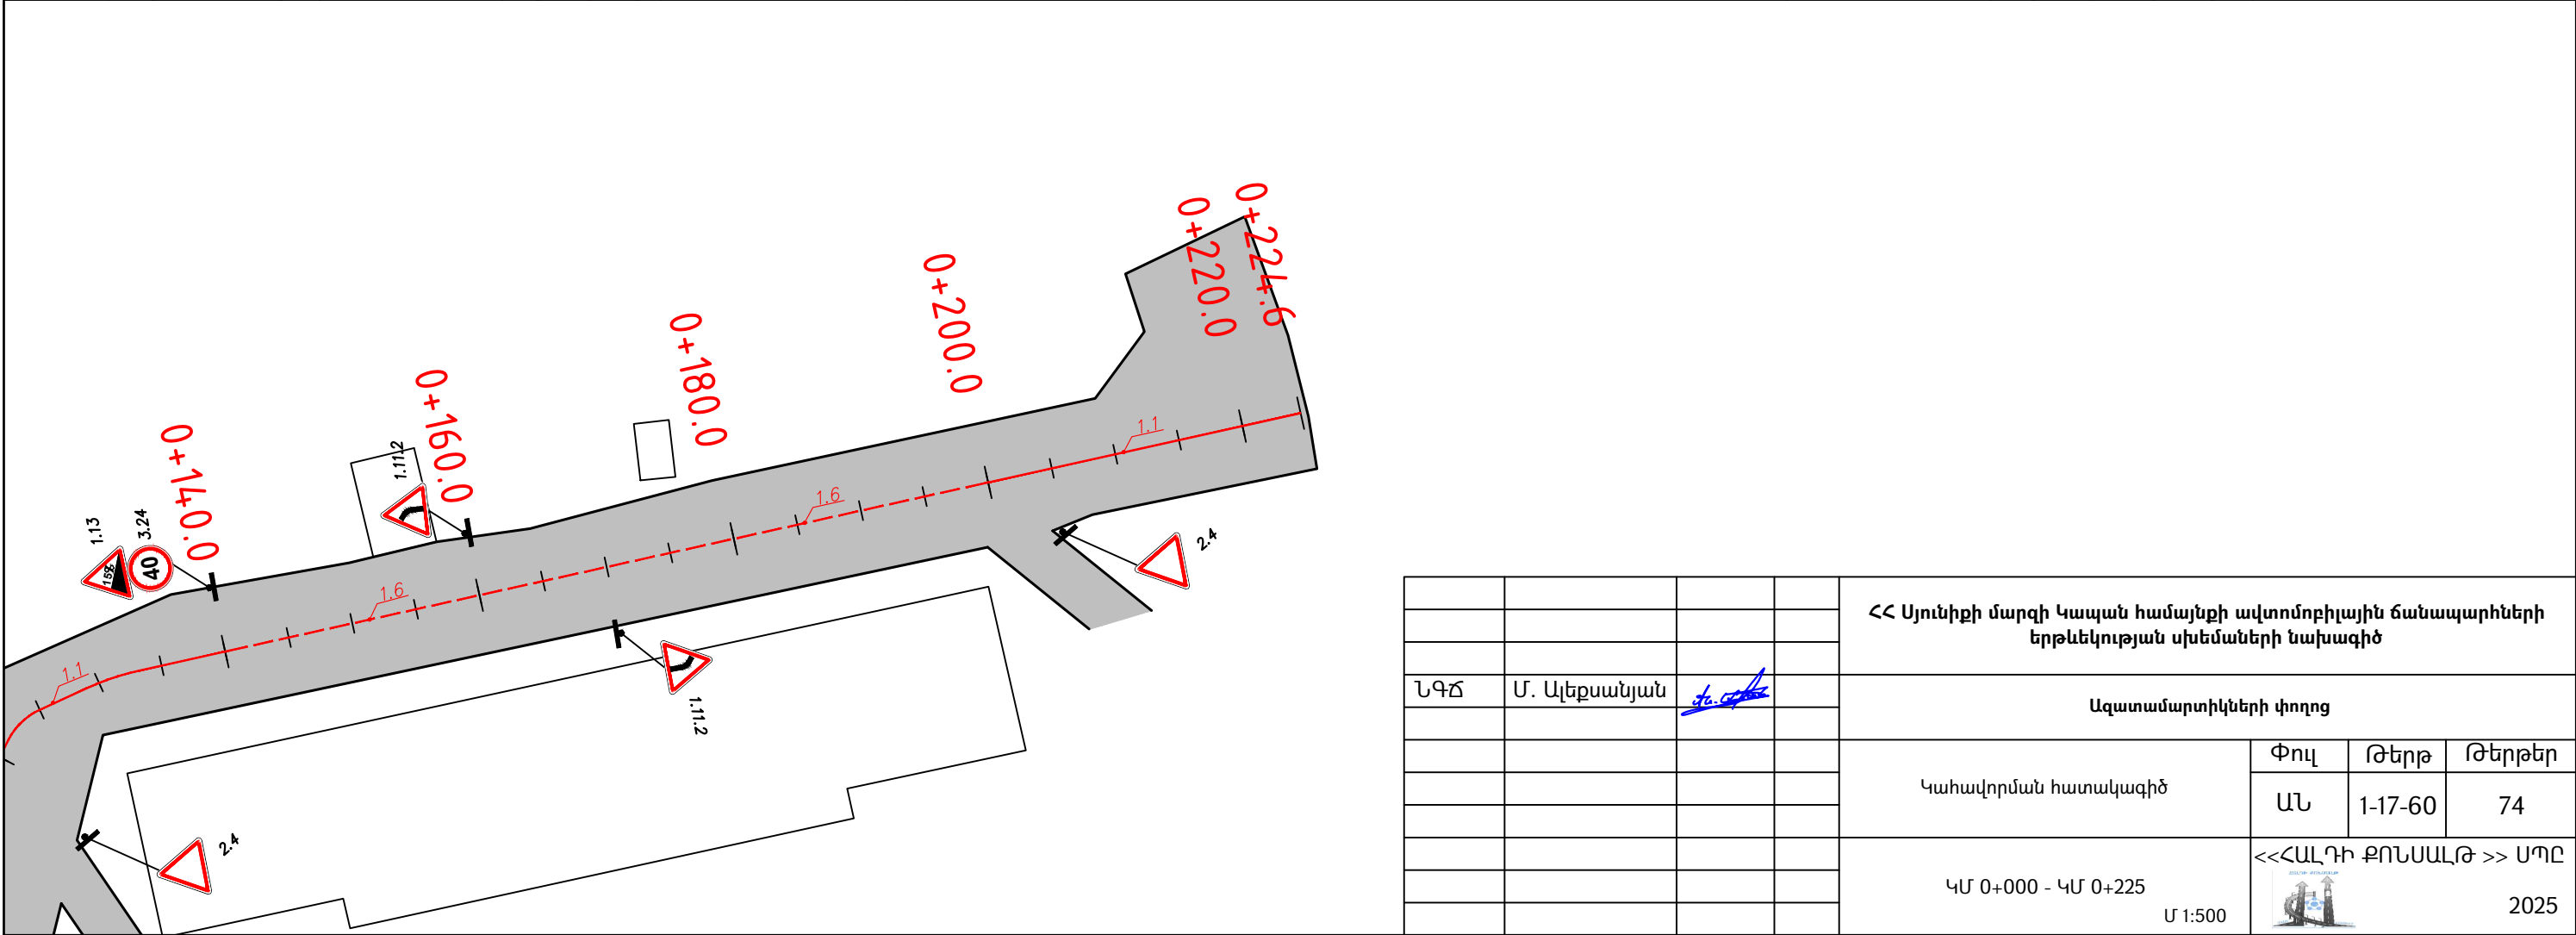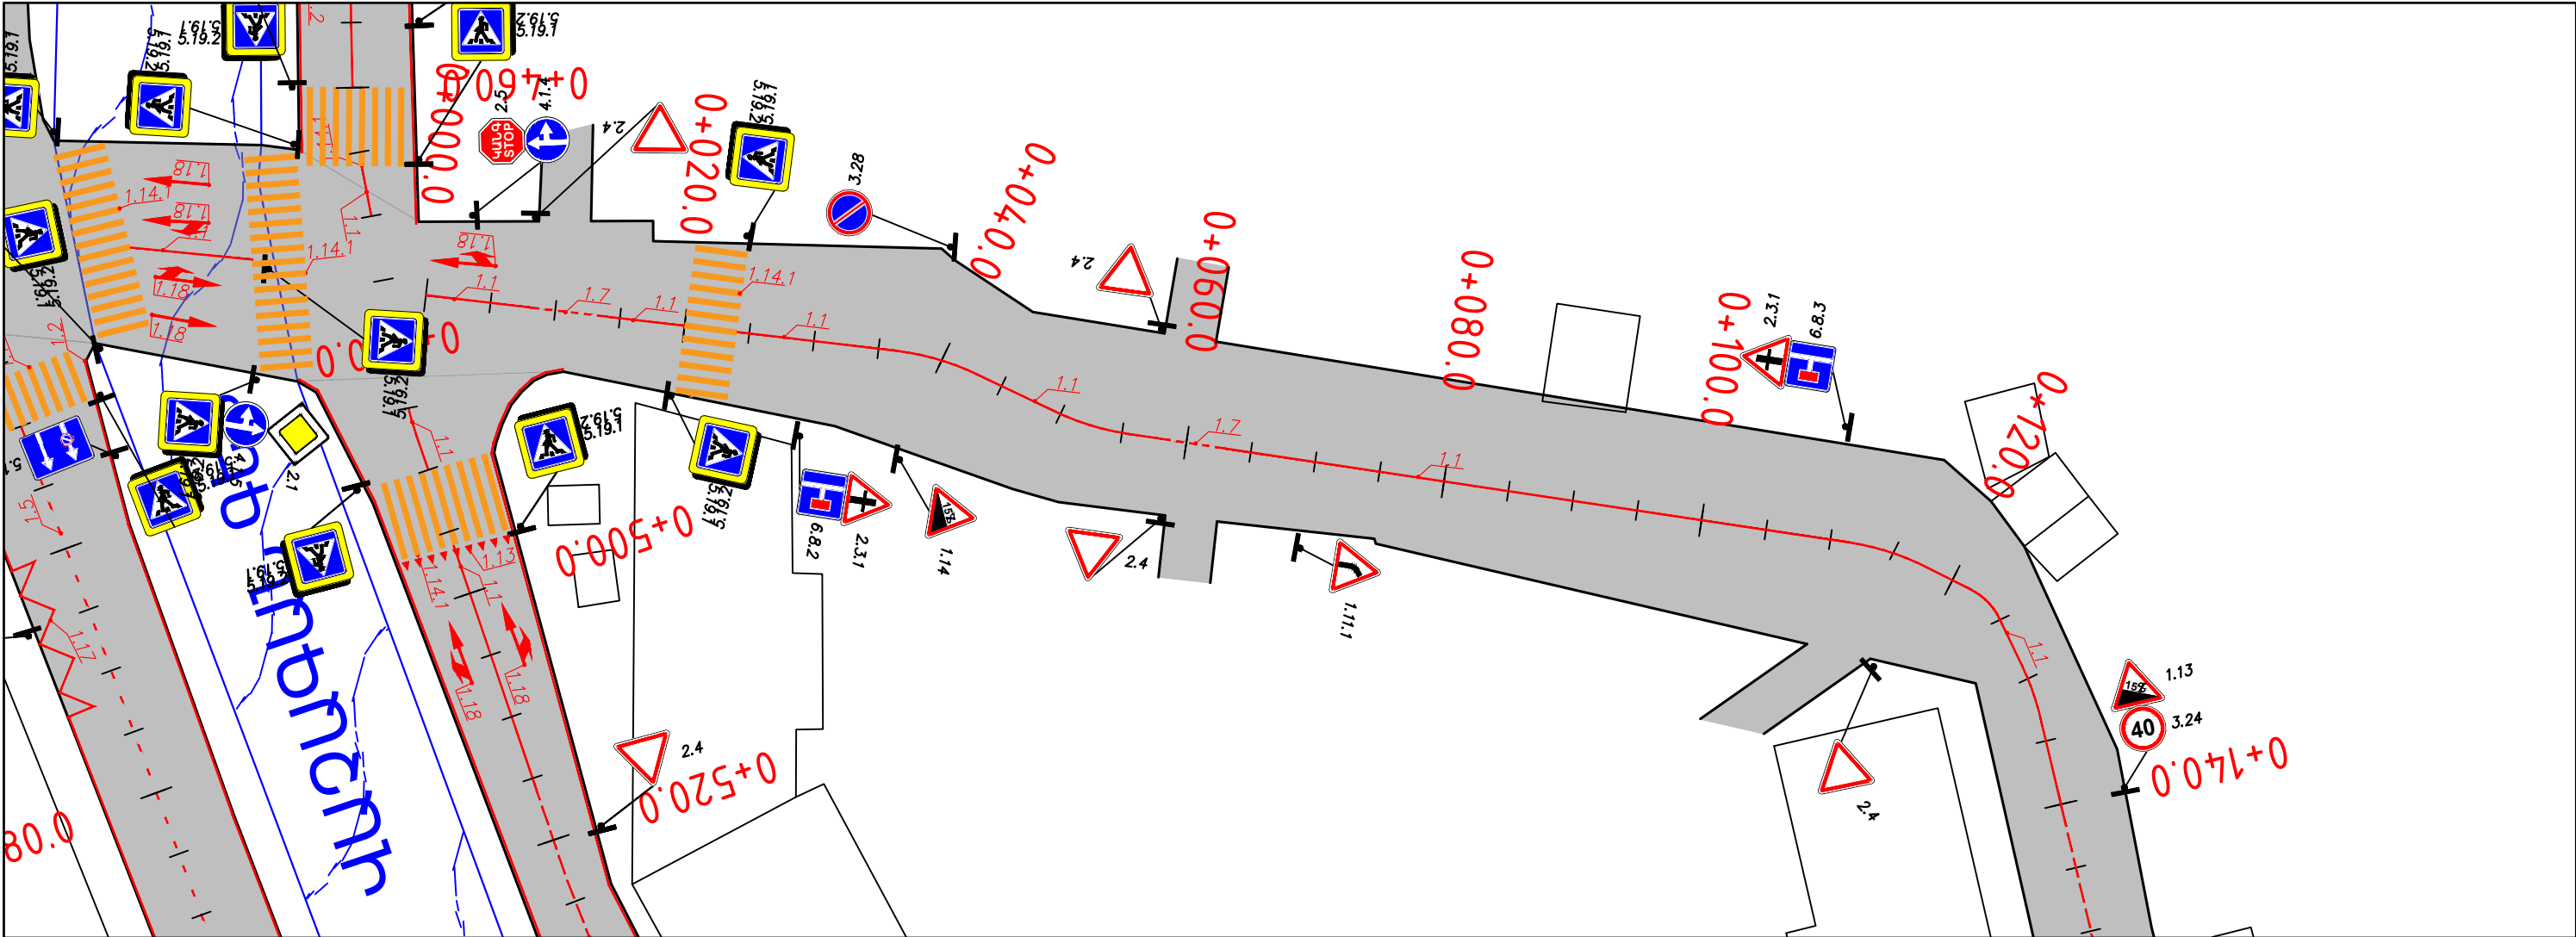


				ՀՀ Սյունիքի մարզի Կապան համայնքի ավտոմոբիլային ճանապարհների երթևեկության սխեմաների նախագիծ			
ՆԳՃ	Մ. Ալեքսանյան	<i>Մ. Ալեքսանյան</i>		Ազատամարտիկների փողոց			
				Կահավորման հատակագիծ	Փուլ	Թերթ	Թերթեր
					ԱՆ	1-17-60	74
				ԿՄ 0+000 - ԿՄ 0+225 Մ 1:500	<<ՀԱՆՐԱԲԵՐՈՒՄՆԵՐ>> ՍՊԸ		
					 2025		

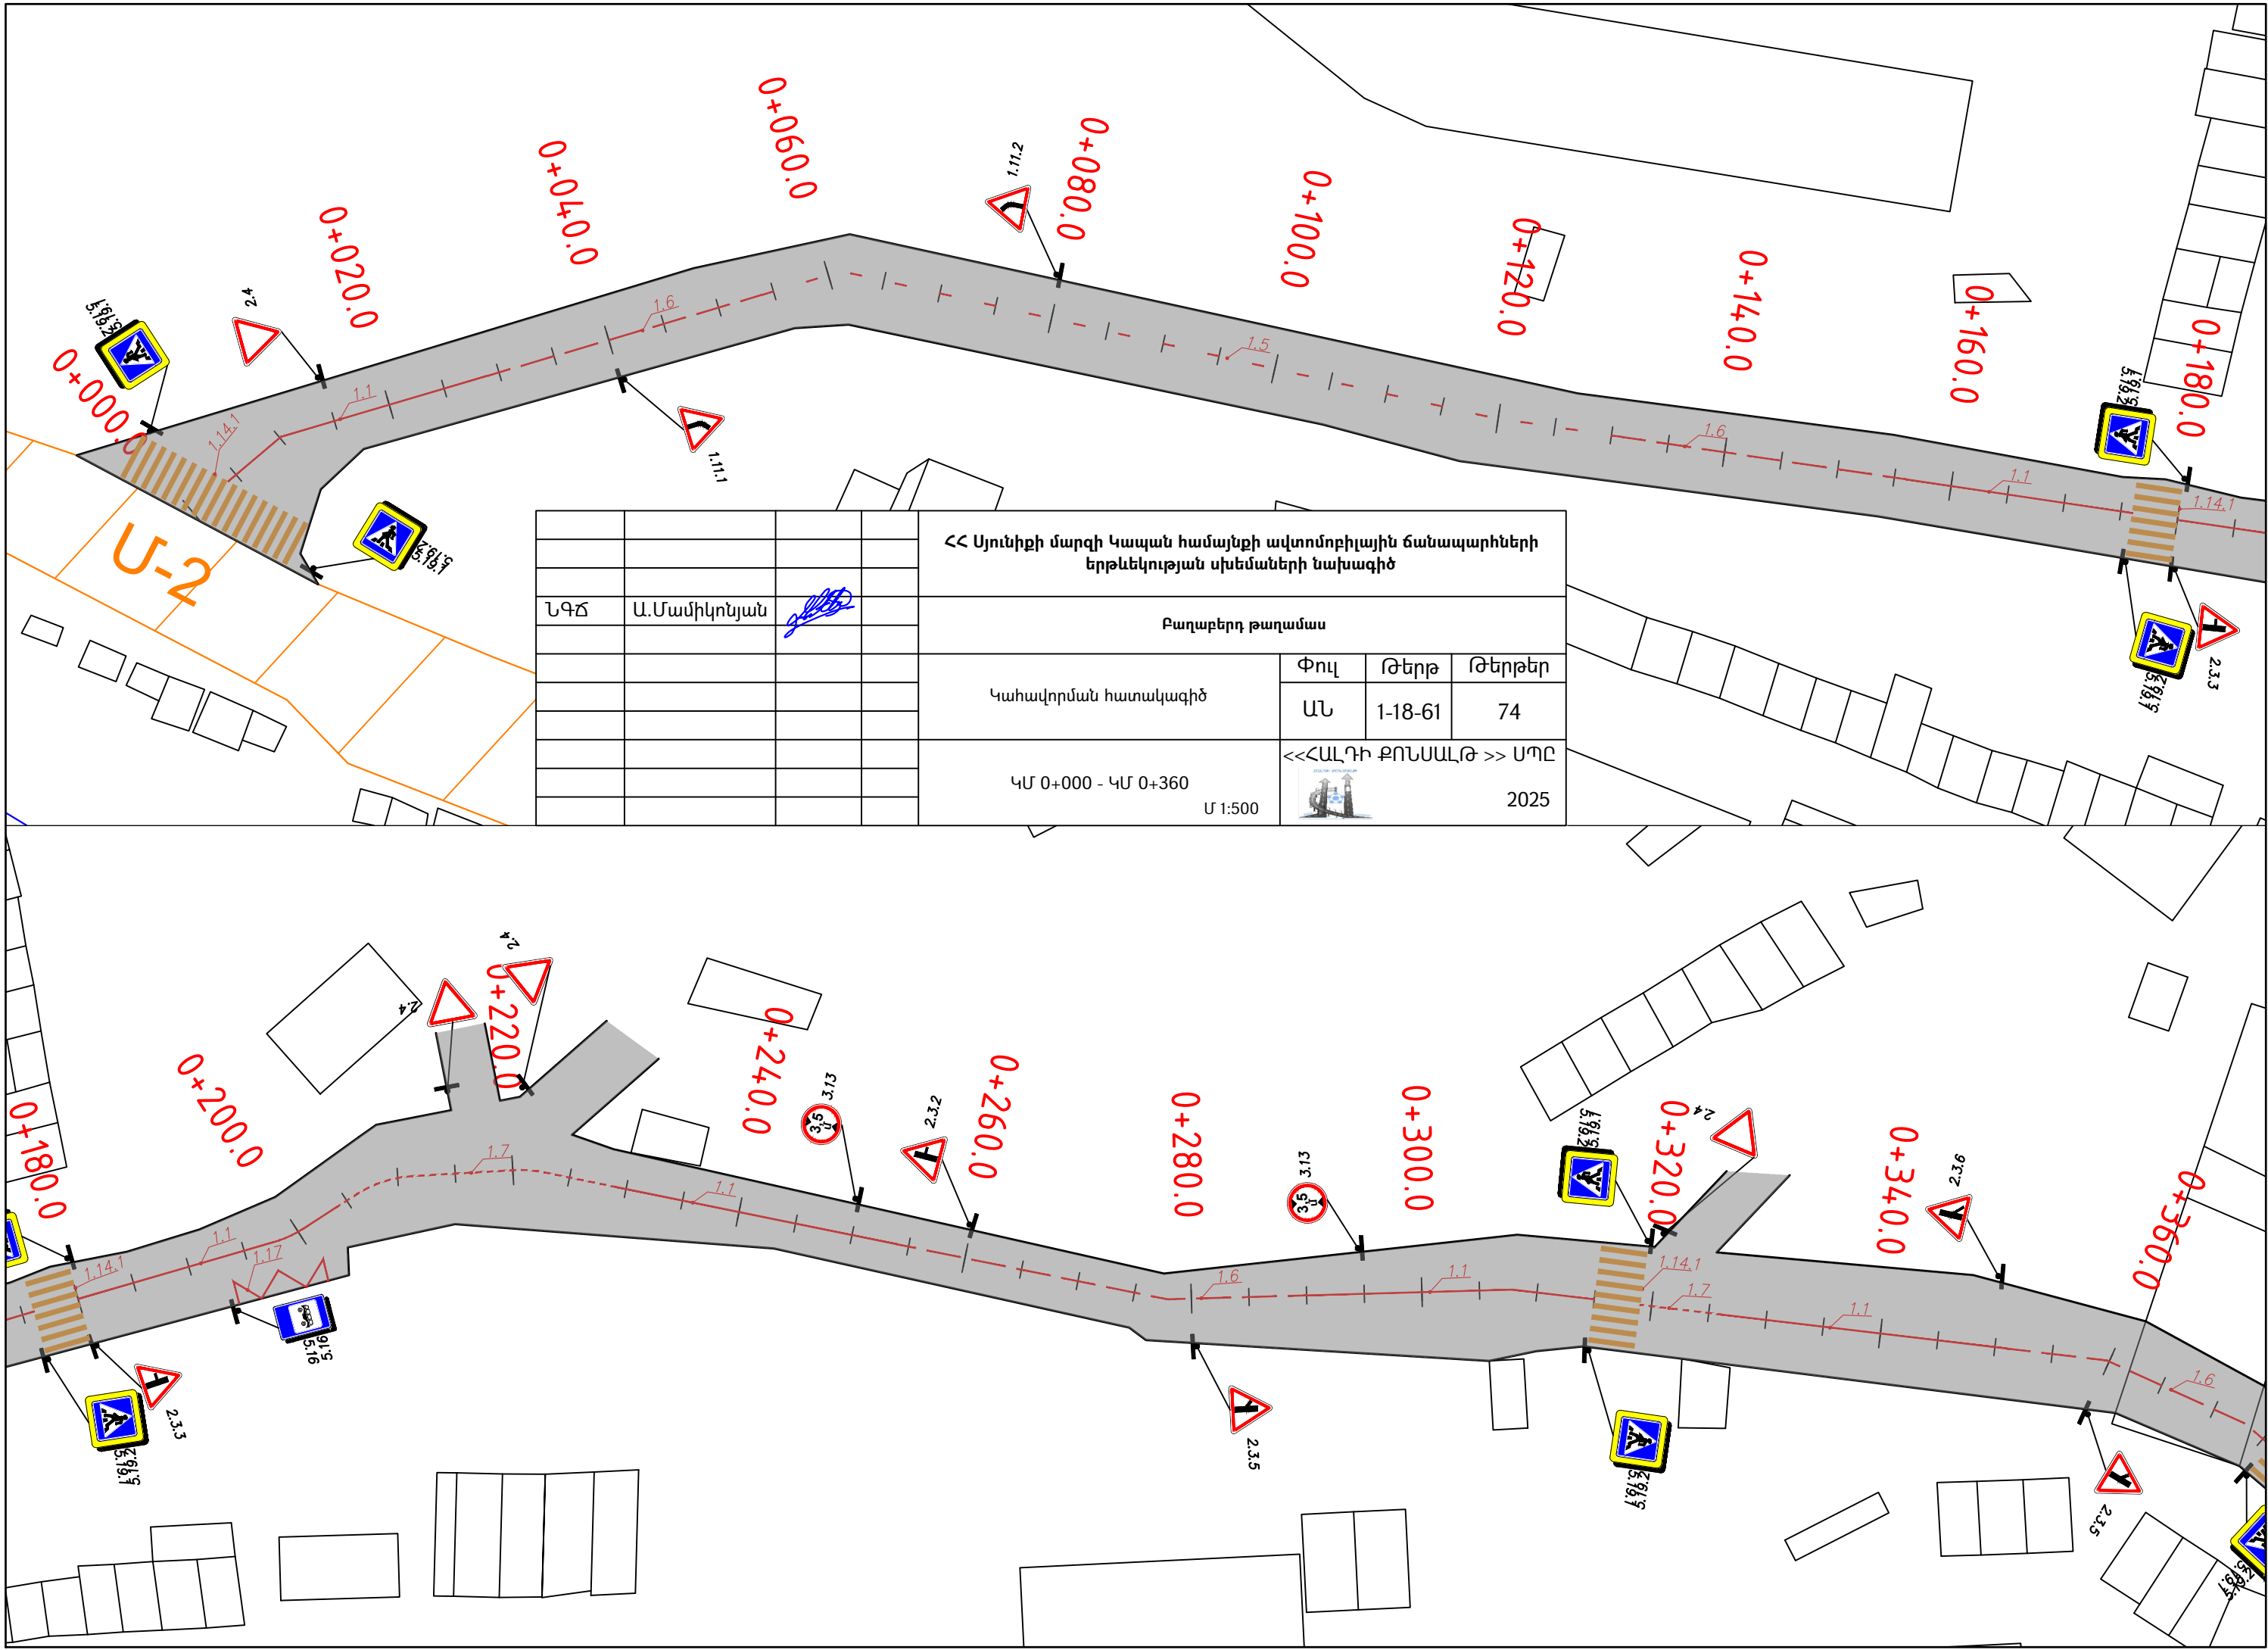



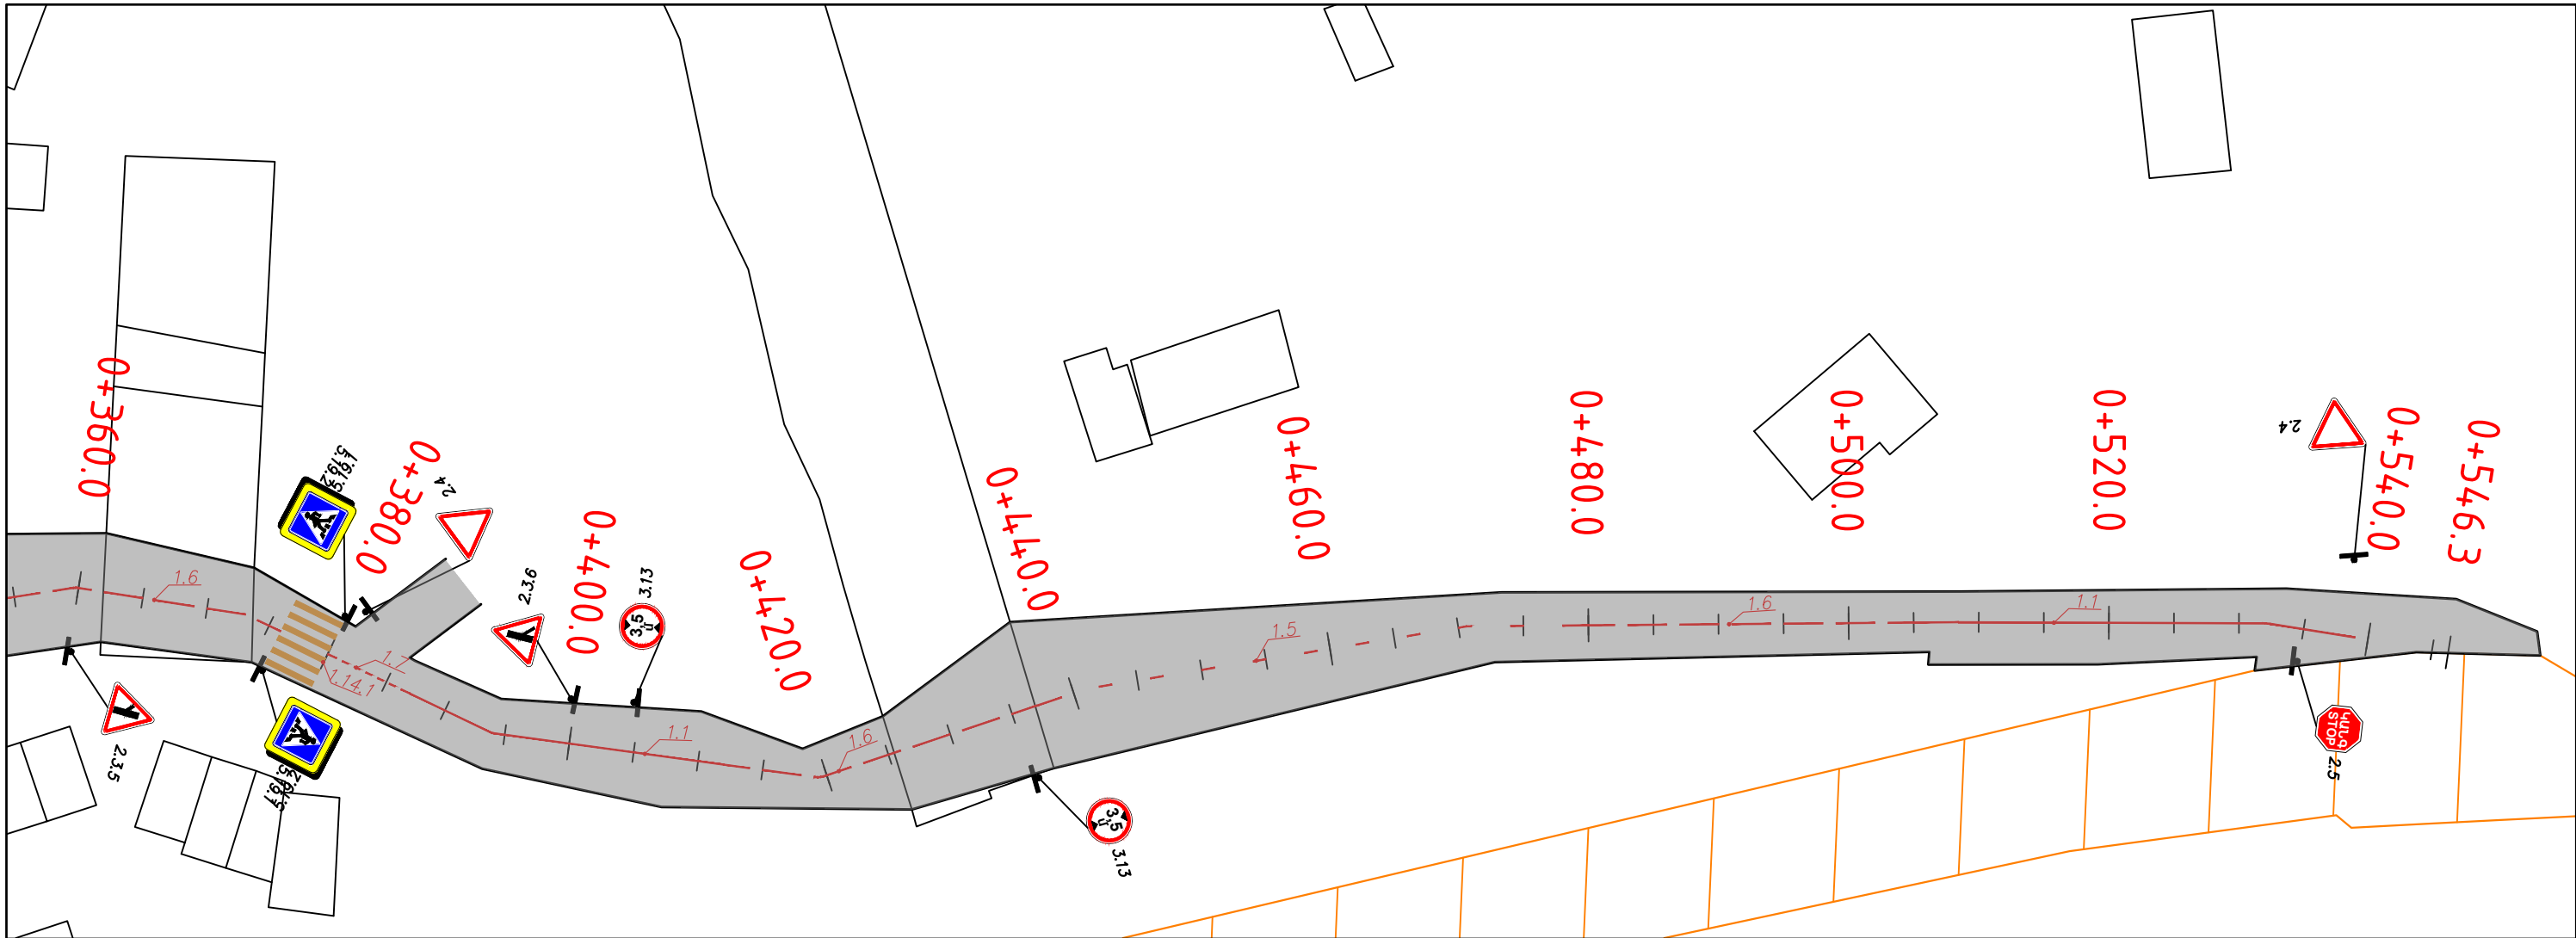


Թերթ	1-18-62
Բաղաբերդի թաղամաս ԿՄ 0+360 - ԿՄ 0+546	

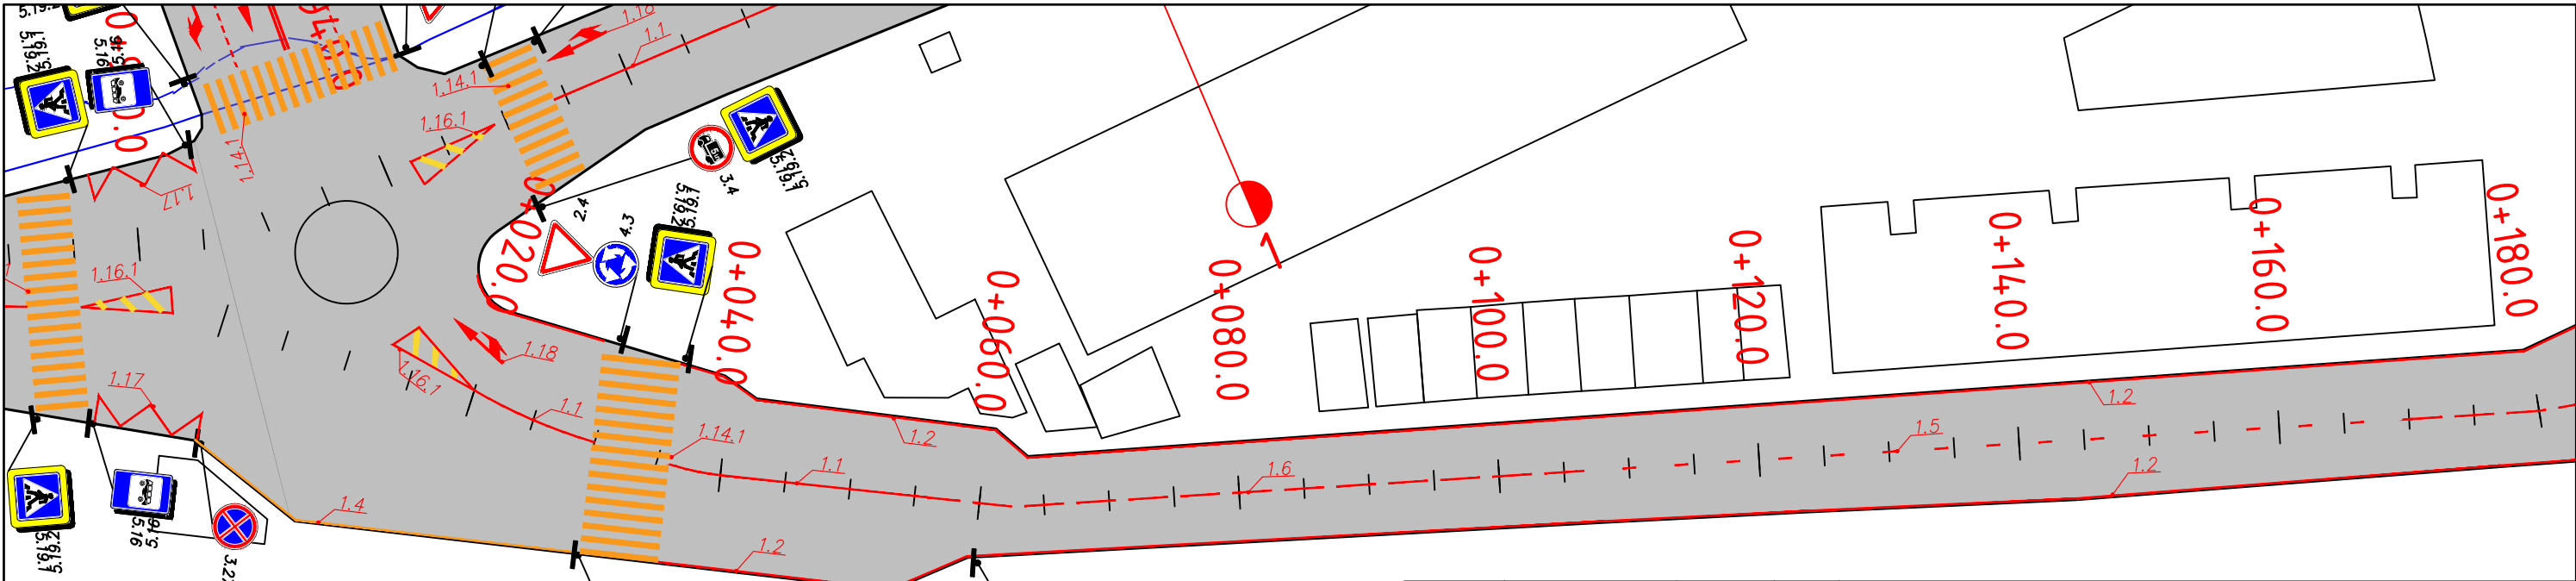



ՀՀ Սյունիքի մարզի Կապան համայնքի ավտոմոբիլային ճանապարհների երթևեկության սխեմաների նախագիծ			
Հ. Թումանյան փողոց			
Կահավորման հատակագիծ	Փուլ	Թերթ	Թերթեր
	ԱՆ	1-19-63	74
ԿՄ 0+000 - ԿՄ 0+360		<<ՀԱՆՐԻ ՔՈՆՍԱԼԹ>> ՍՊԸ	
Մ 1:500		2025	

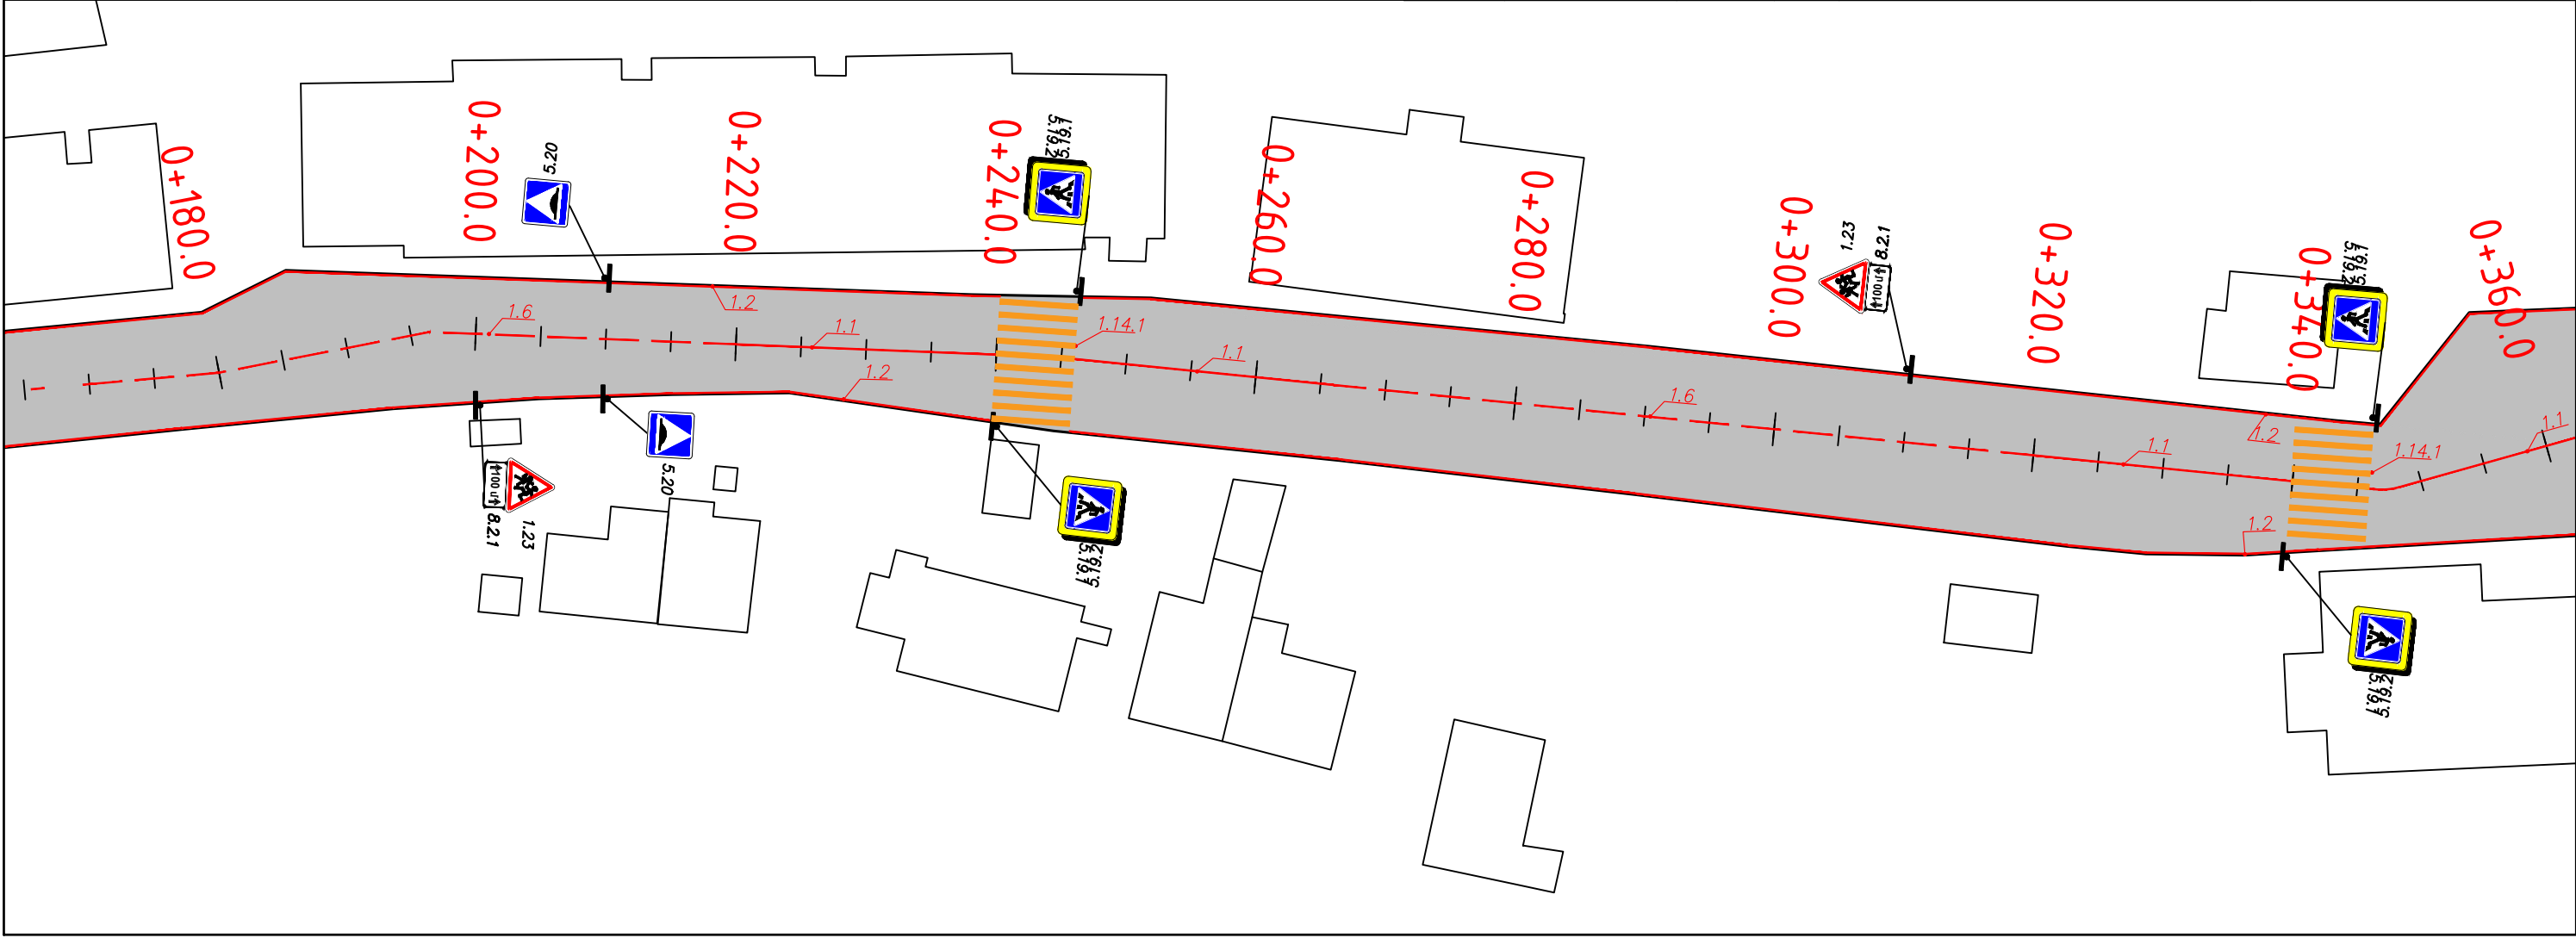

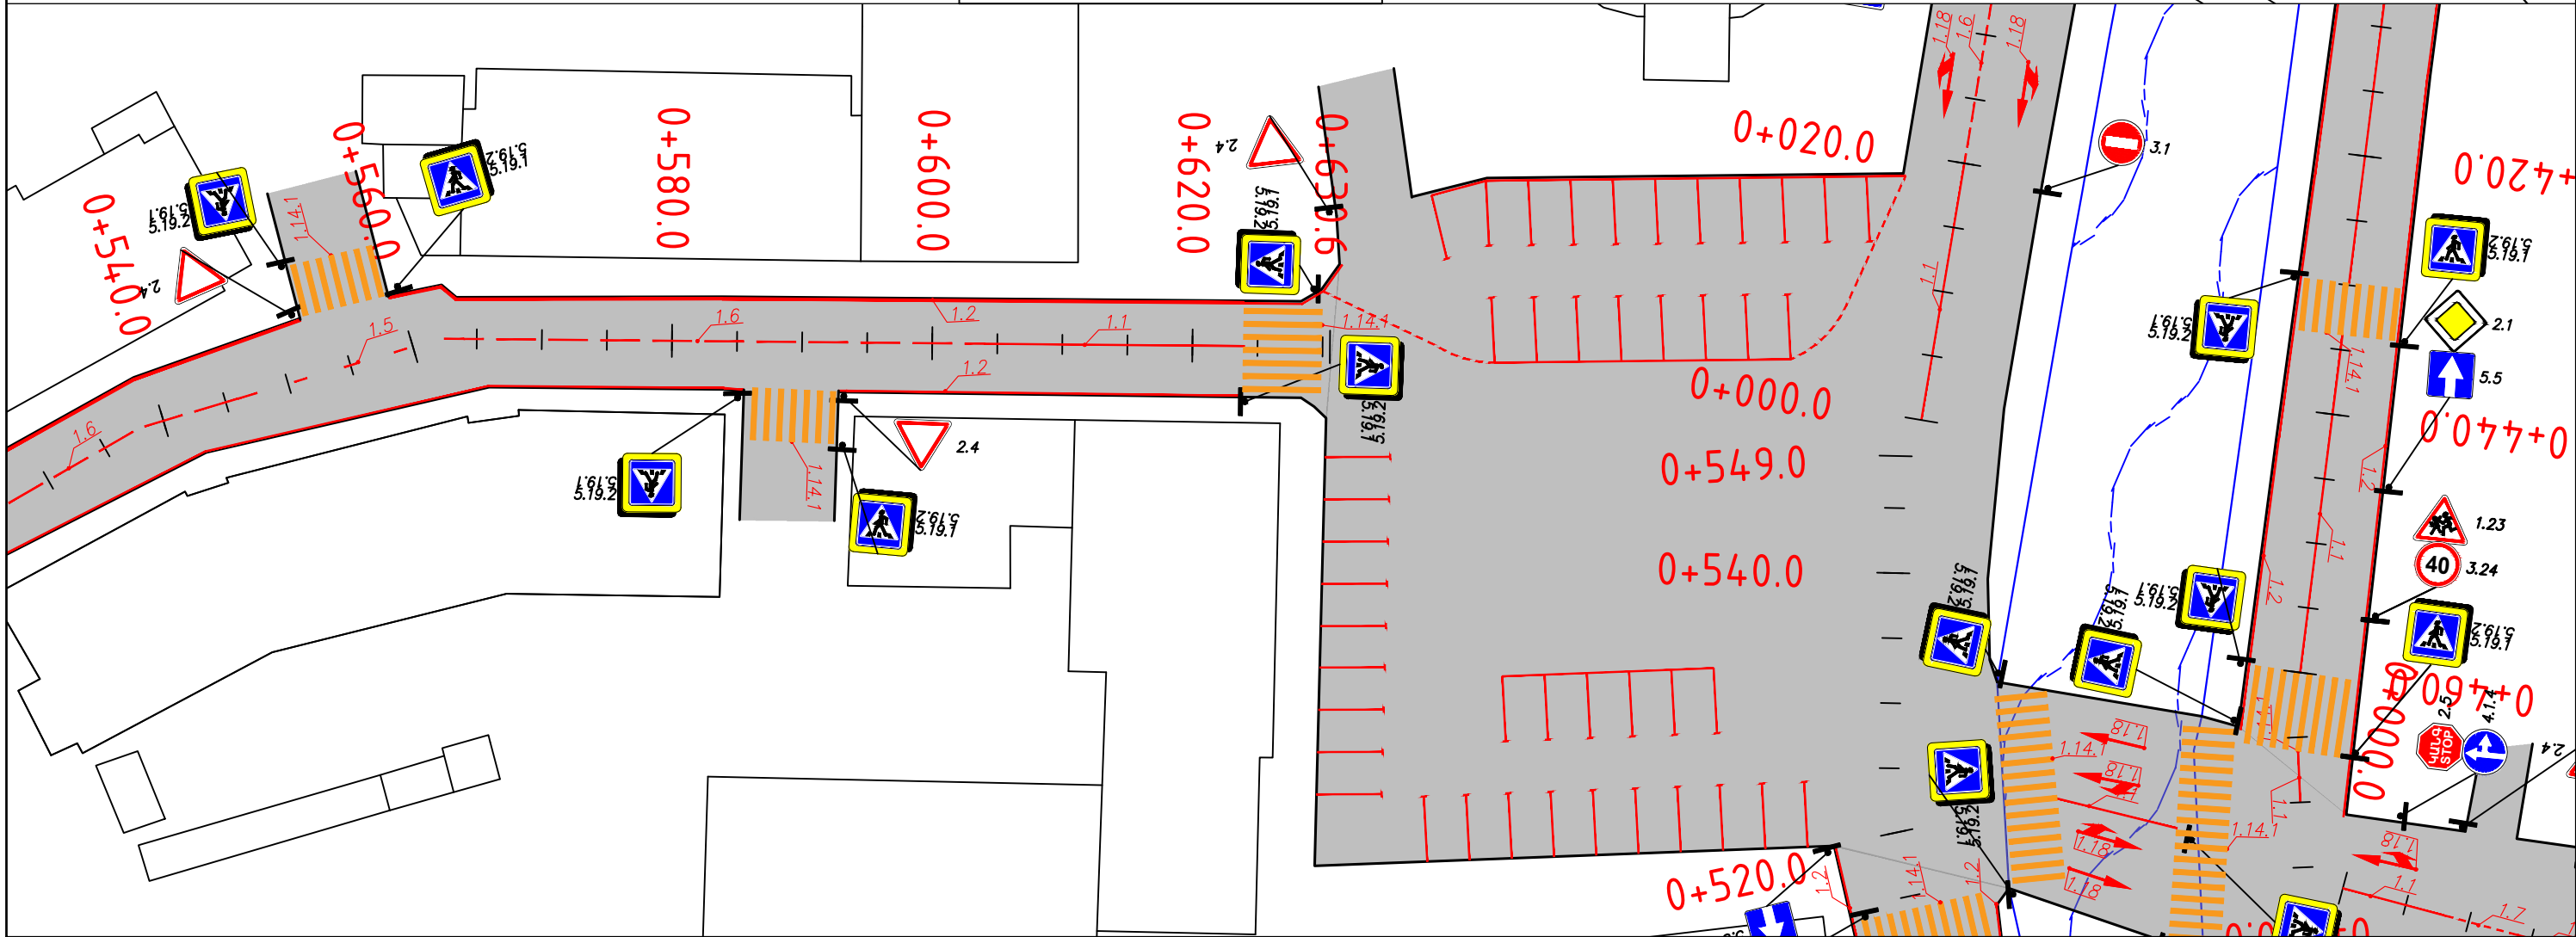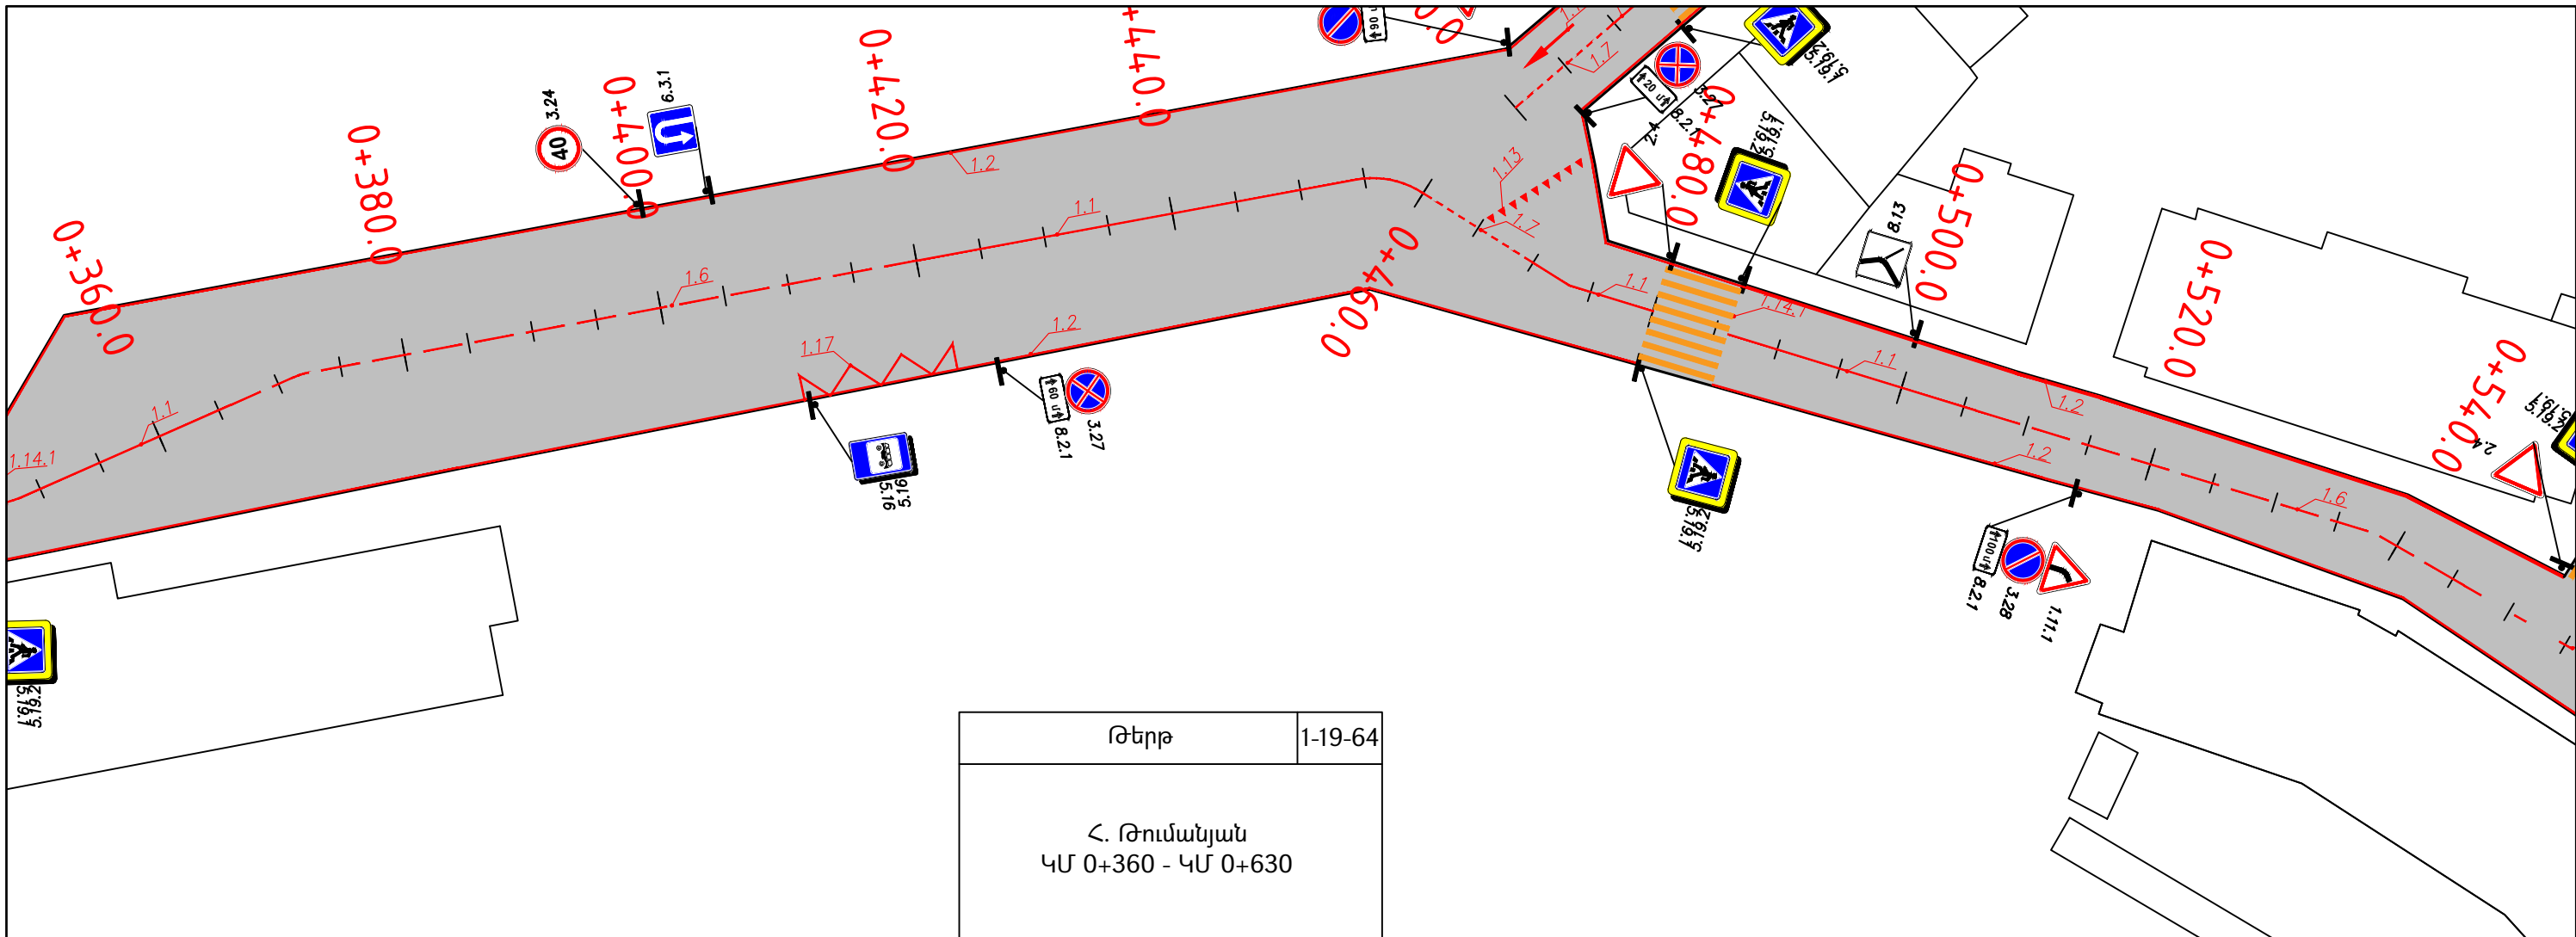


					ՀՀ Սյունիքի մարզի Կապան համայնքի ավտոմոբիլային ճանապարհների երթևեկության սխեմաների նախագիծ		
ՆԳՃ	Մ. Ալեքսանյան				Ռ. Մելիքյան փողոց		
					Կահավորման հատակագիծ	Փուլ	Թերթ
						ԱՆ	1-20-65
					ԿՄ 0+000 - ԿՄ 0+218	<<ՀԱՆՐԻ ՔՈՆՍԱԼԹ>> ՍՊԸ	
					Մ 1:500	2025	


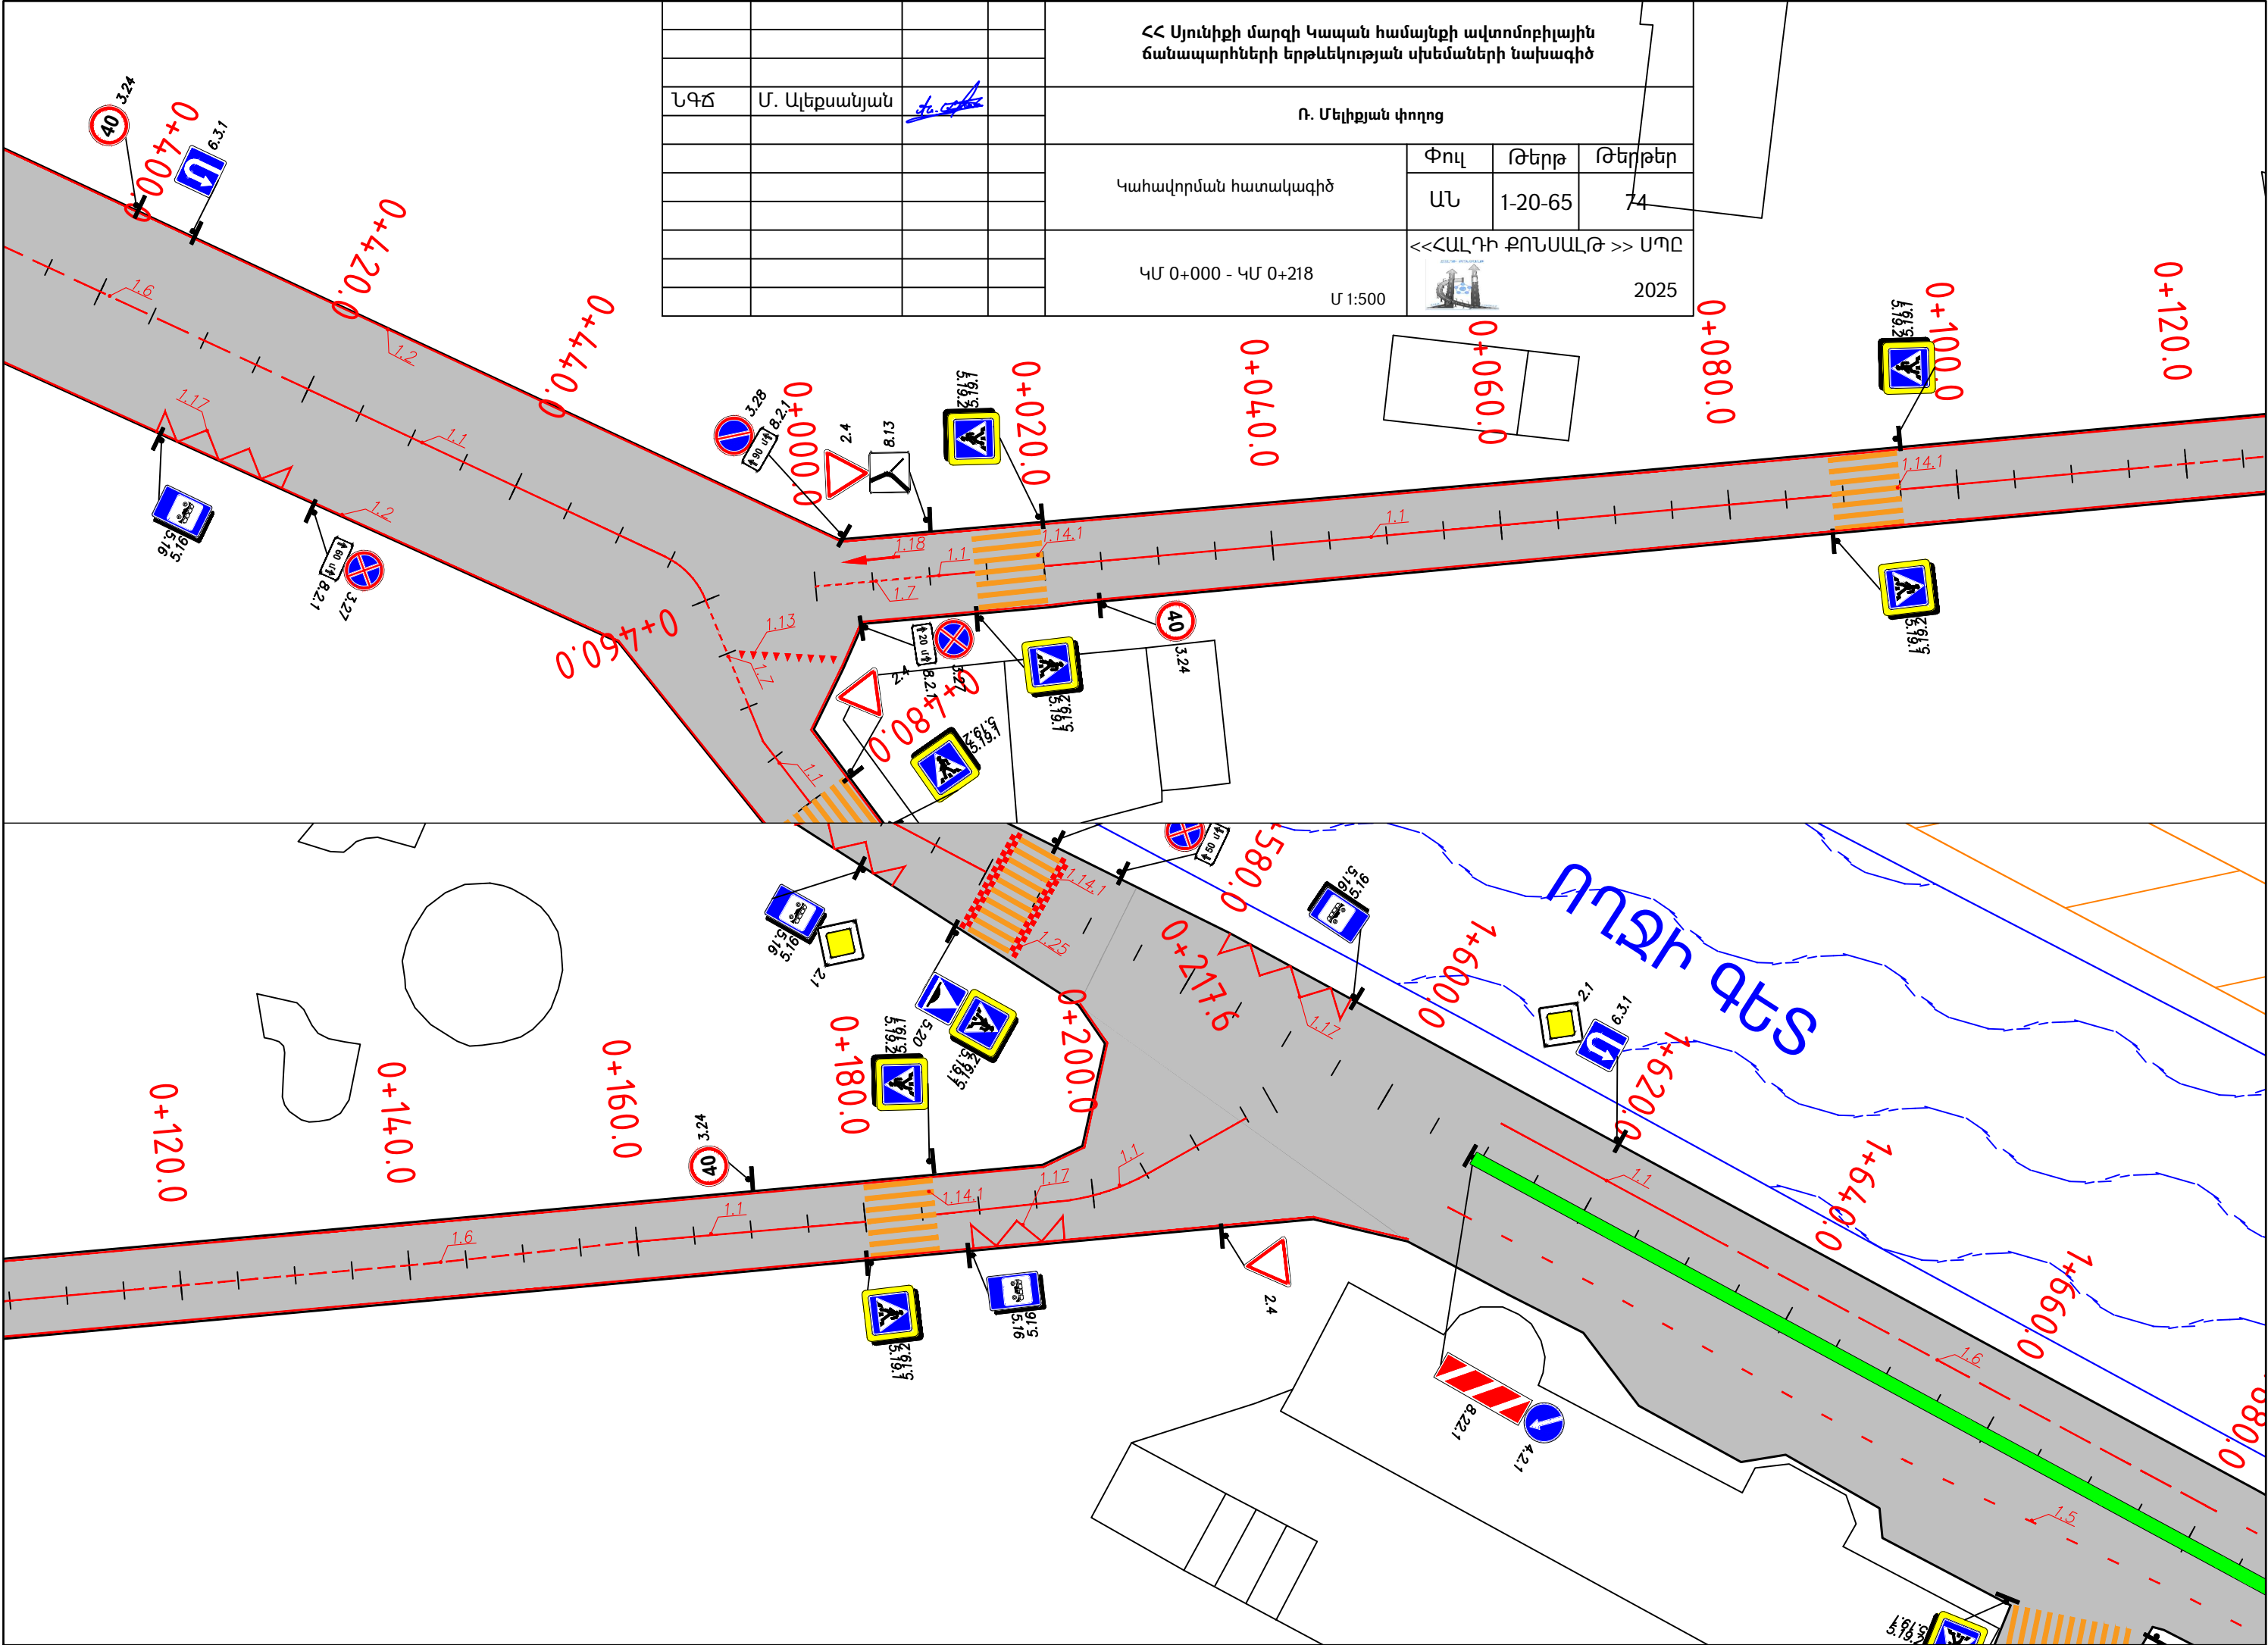


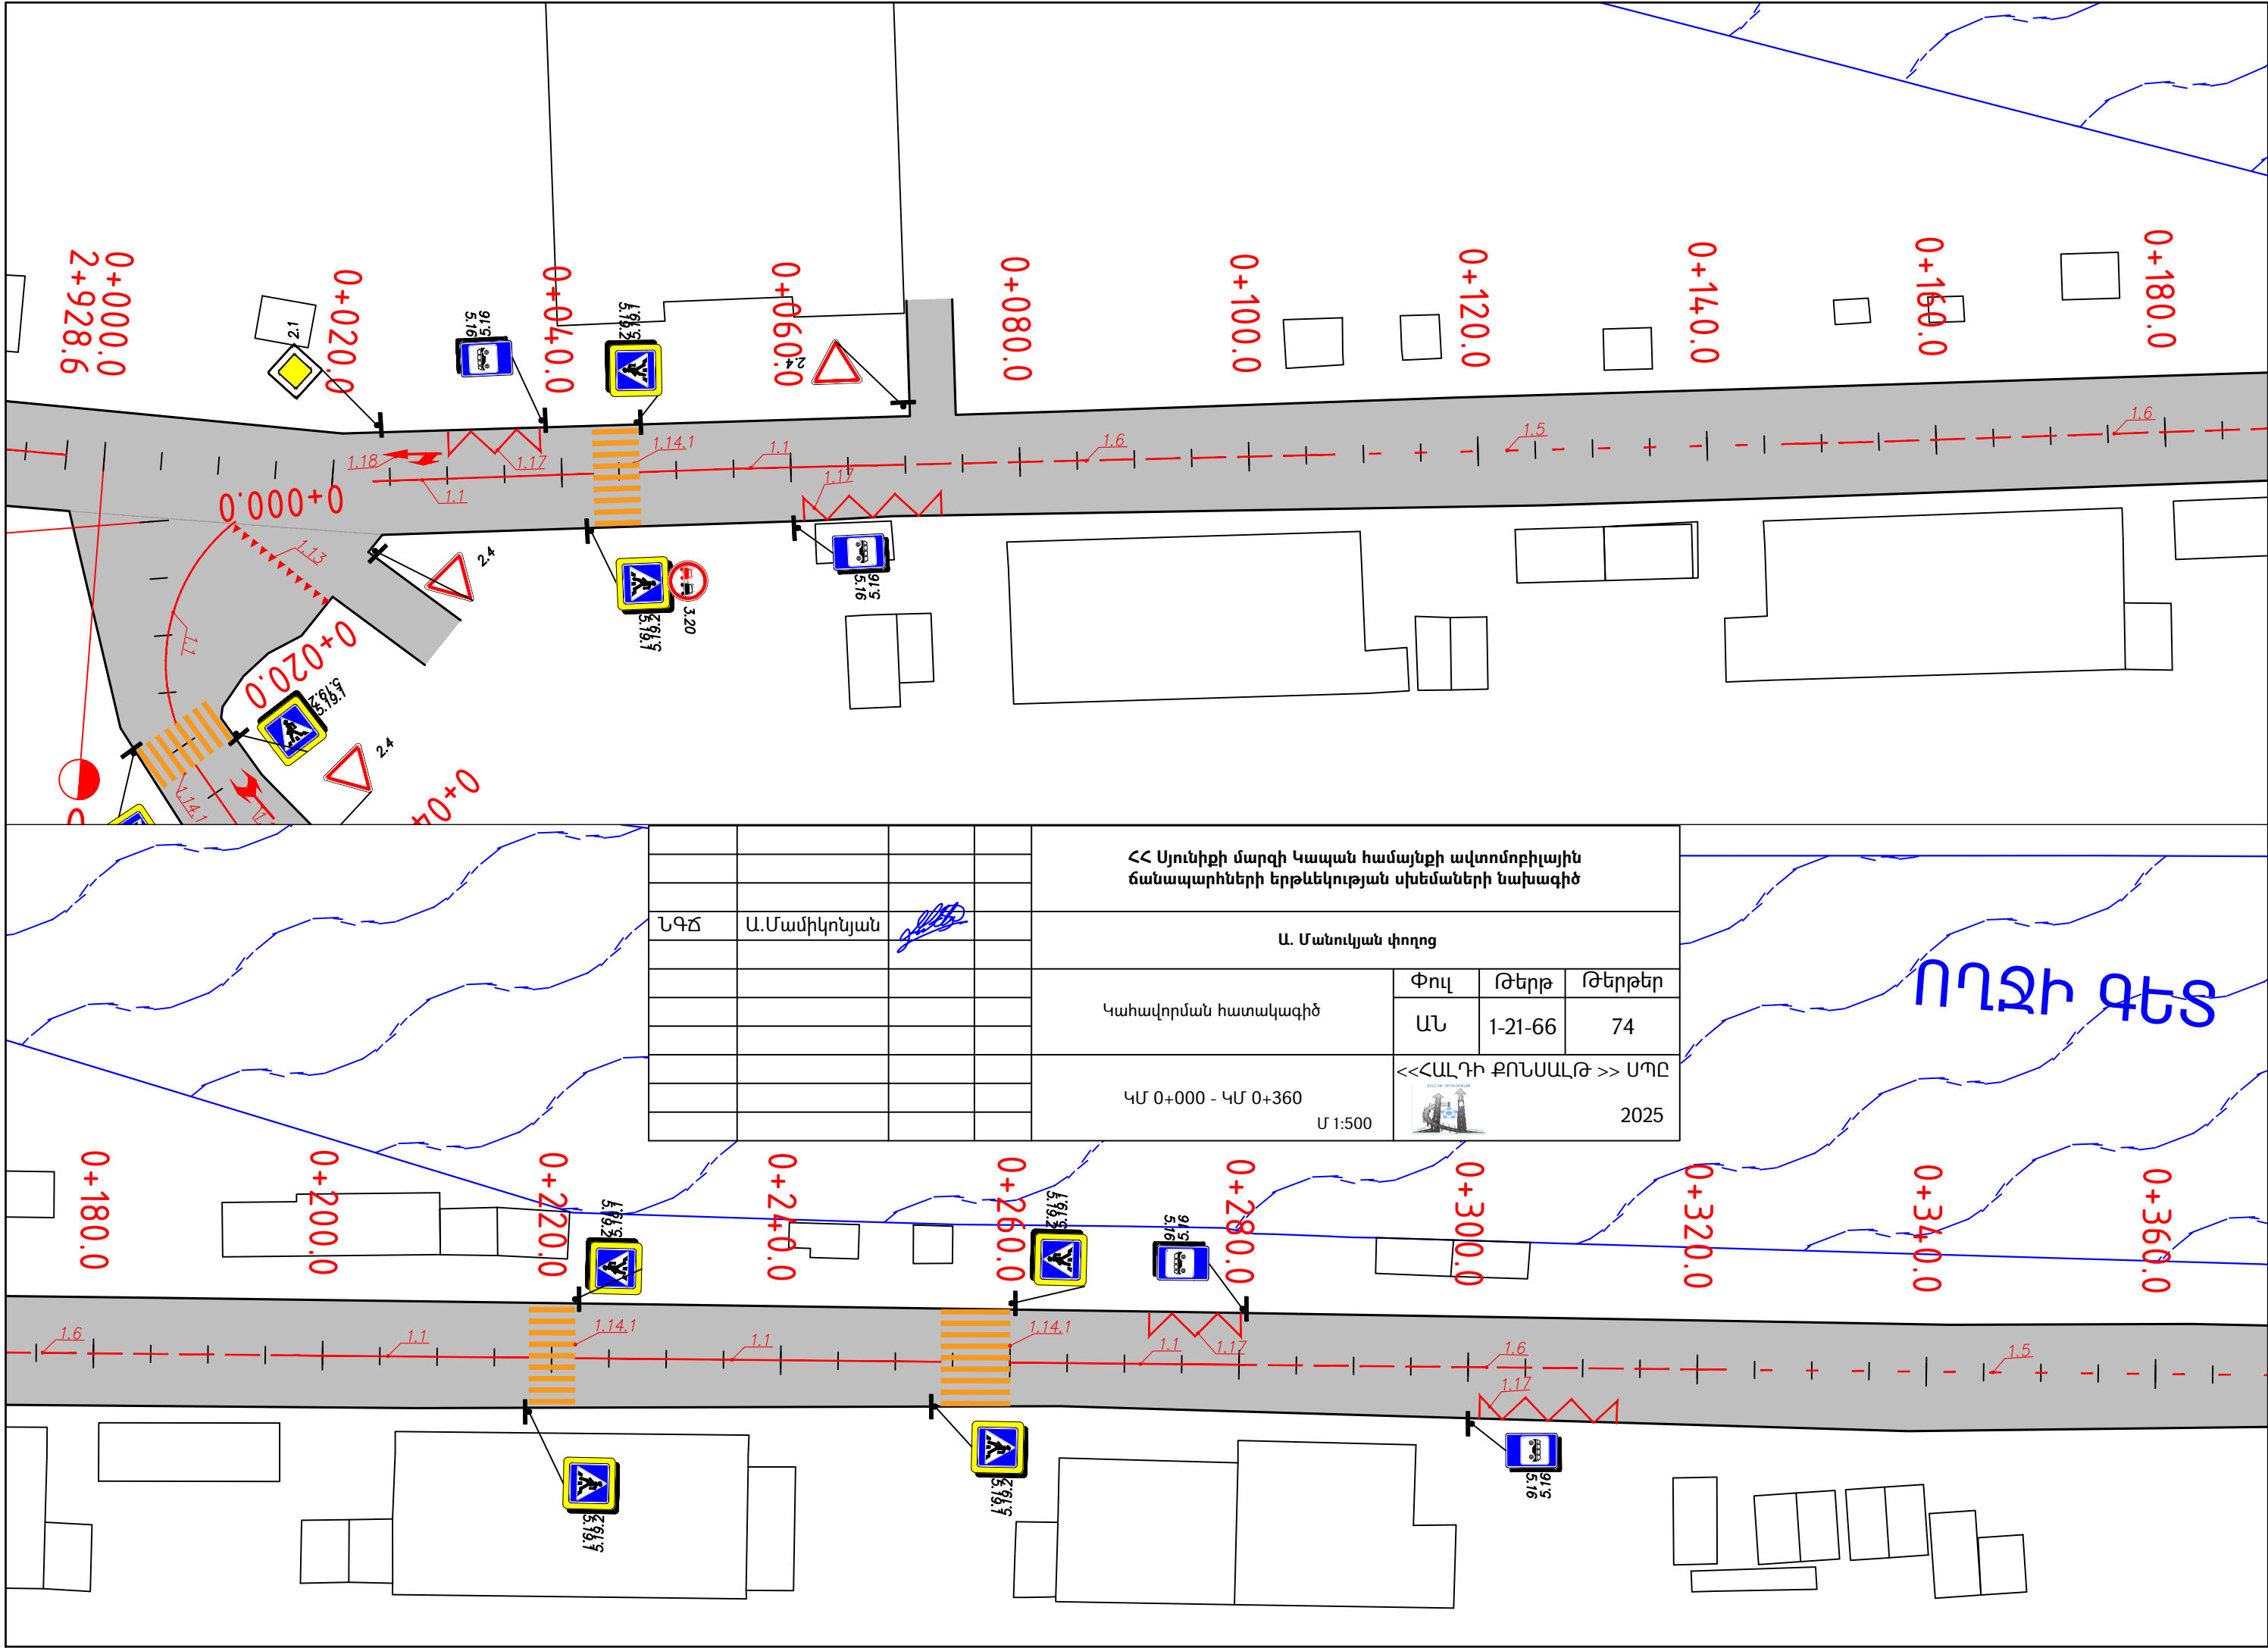



ՀՀ Սյունիքի մարզի Կապան համայնքի ավտոմոբիլային ճանապարհների երթևեկության սխեմաների նախագիծ			
Ա. Մանուկյան փողոց			
Կահավորման հատակագիծ	Փուլ	Թերթ	Թերթեր
	ԱՆ	1-21-66	74
ԿՄ 0+000 - ԿՄ 0+360 Մ 1:500		<<ՀԱՆՐԻ ՔՈՆՍԱԼԹ >> ՍՊԸ 2025	


ՈՂՋԻ ԳԵՏ

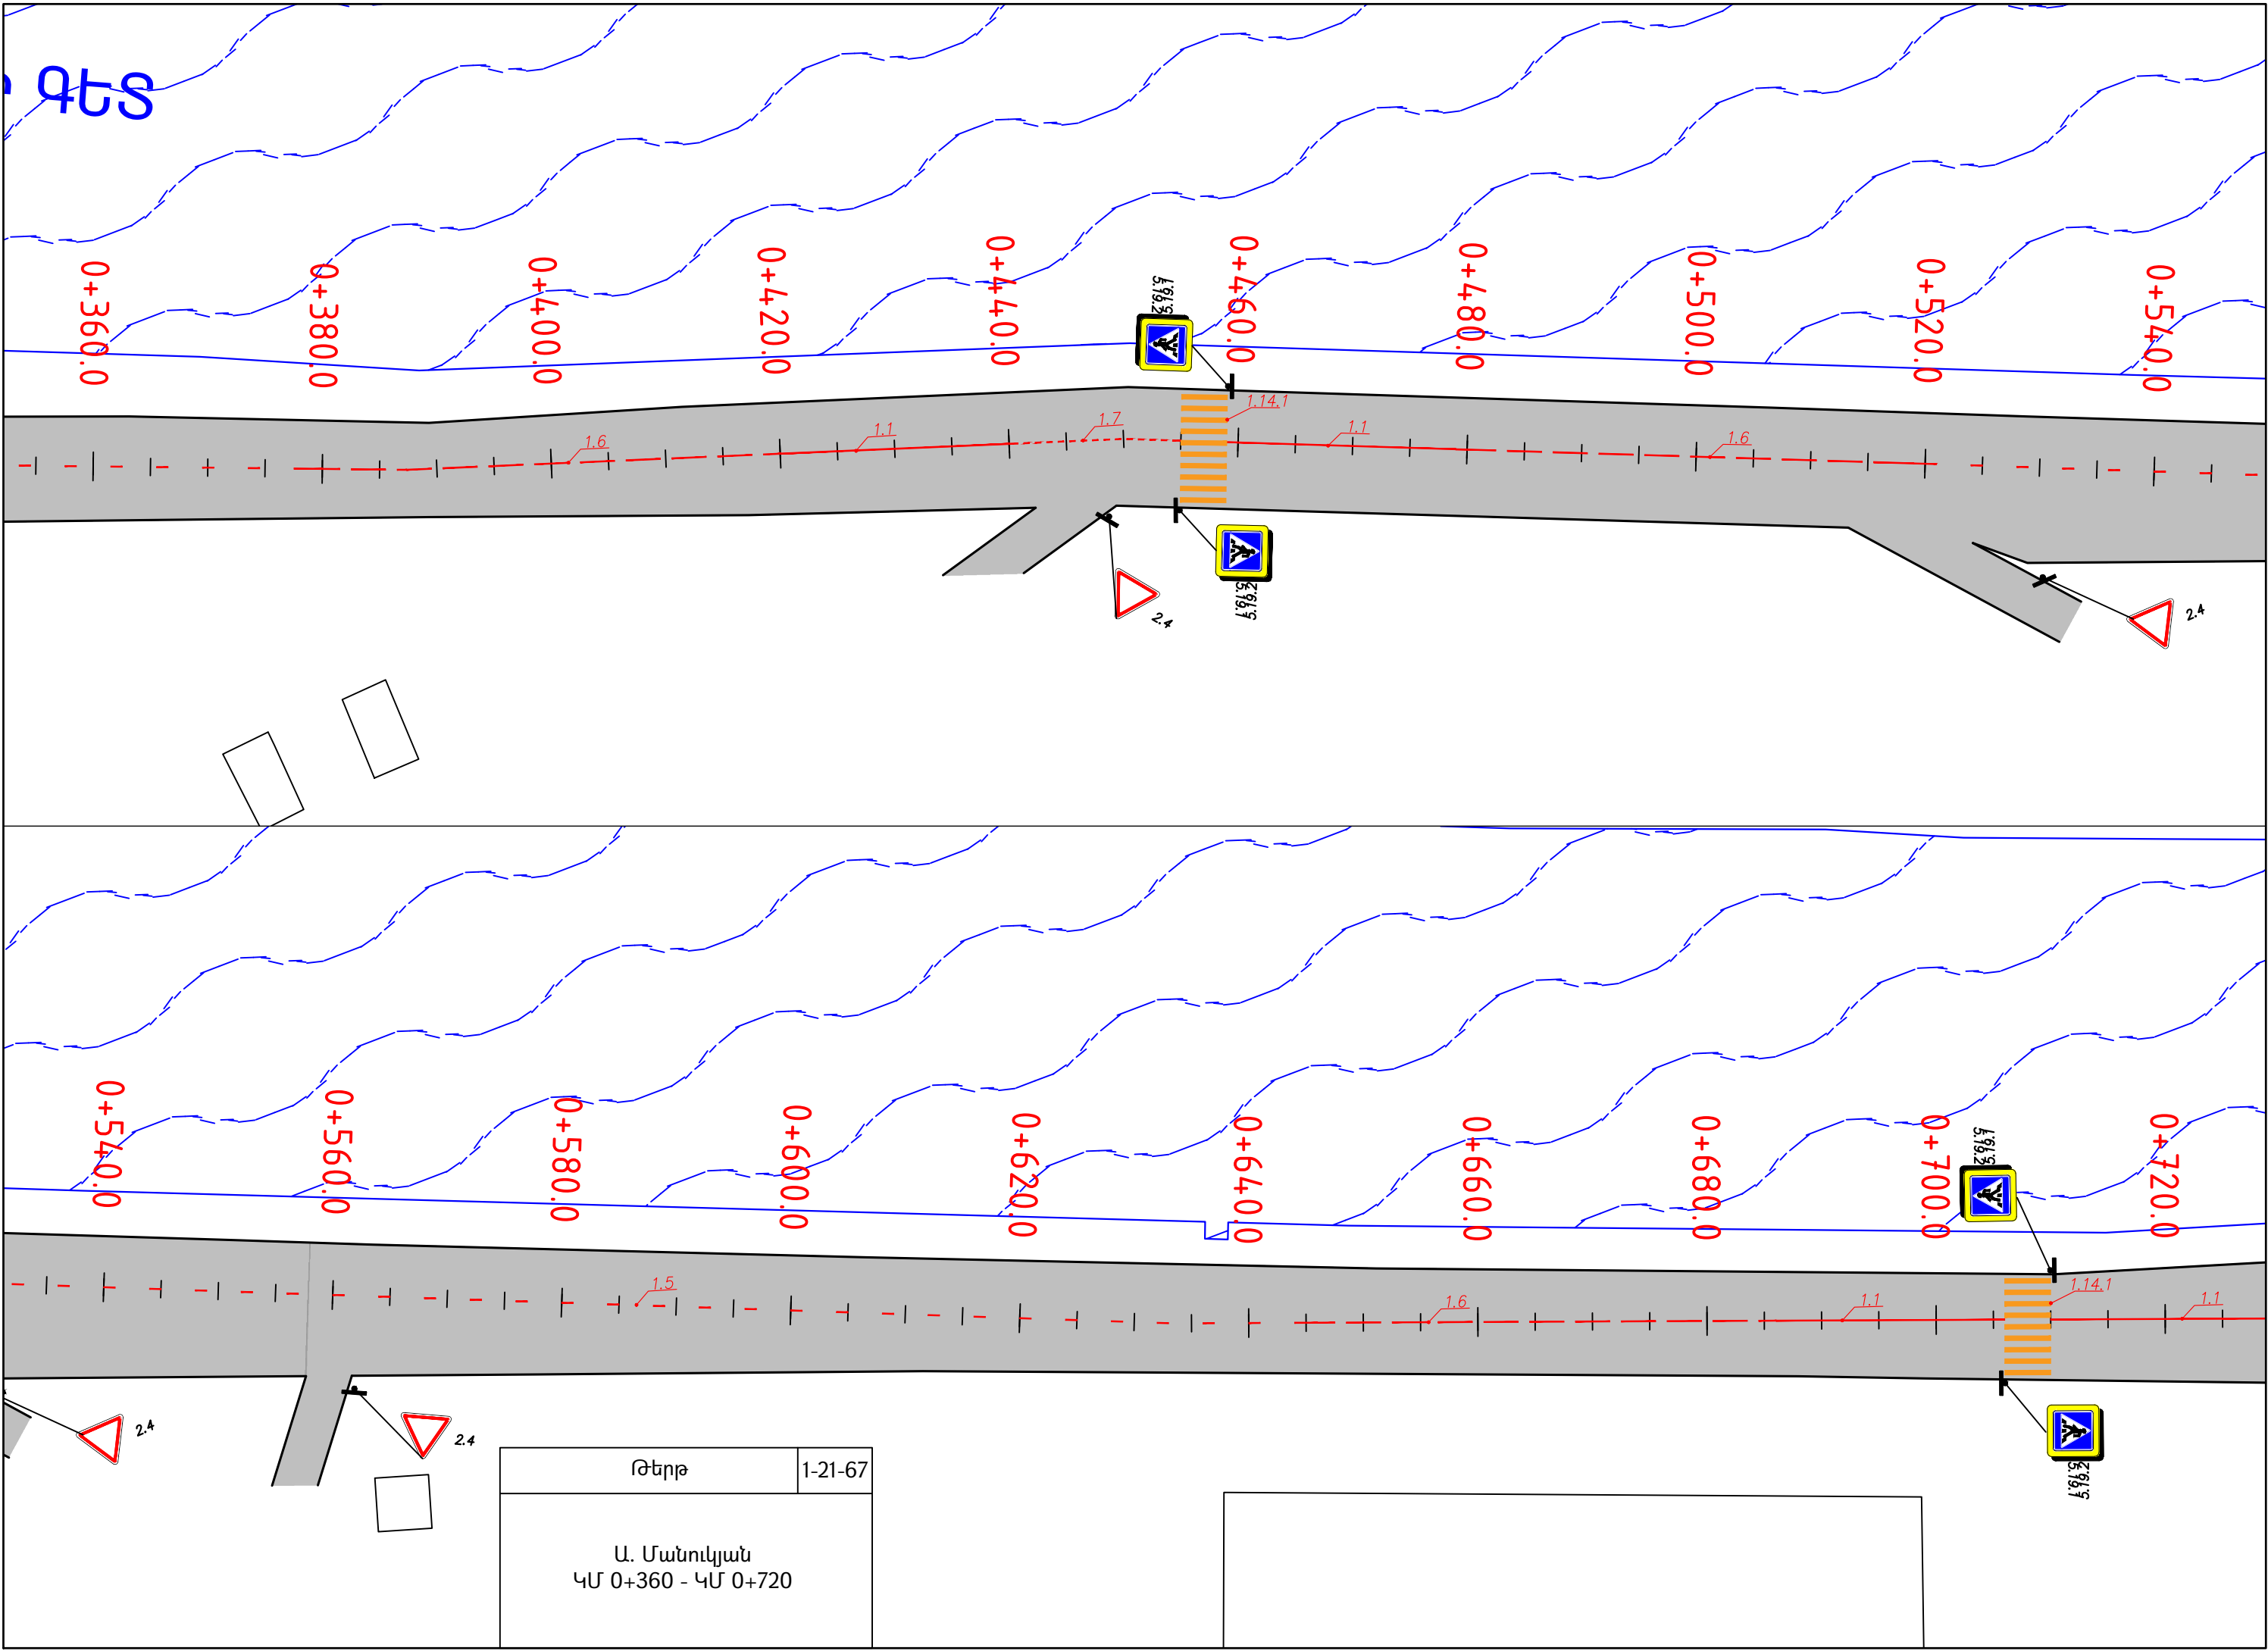


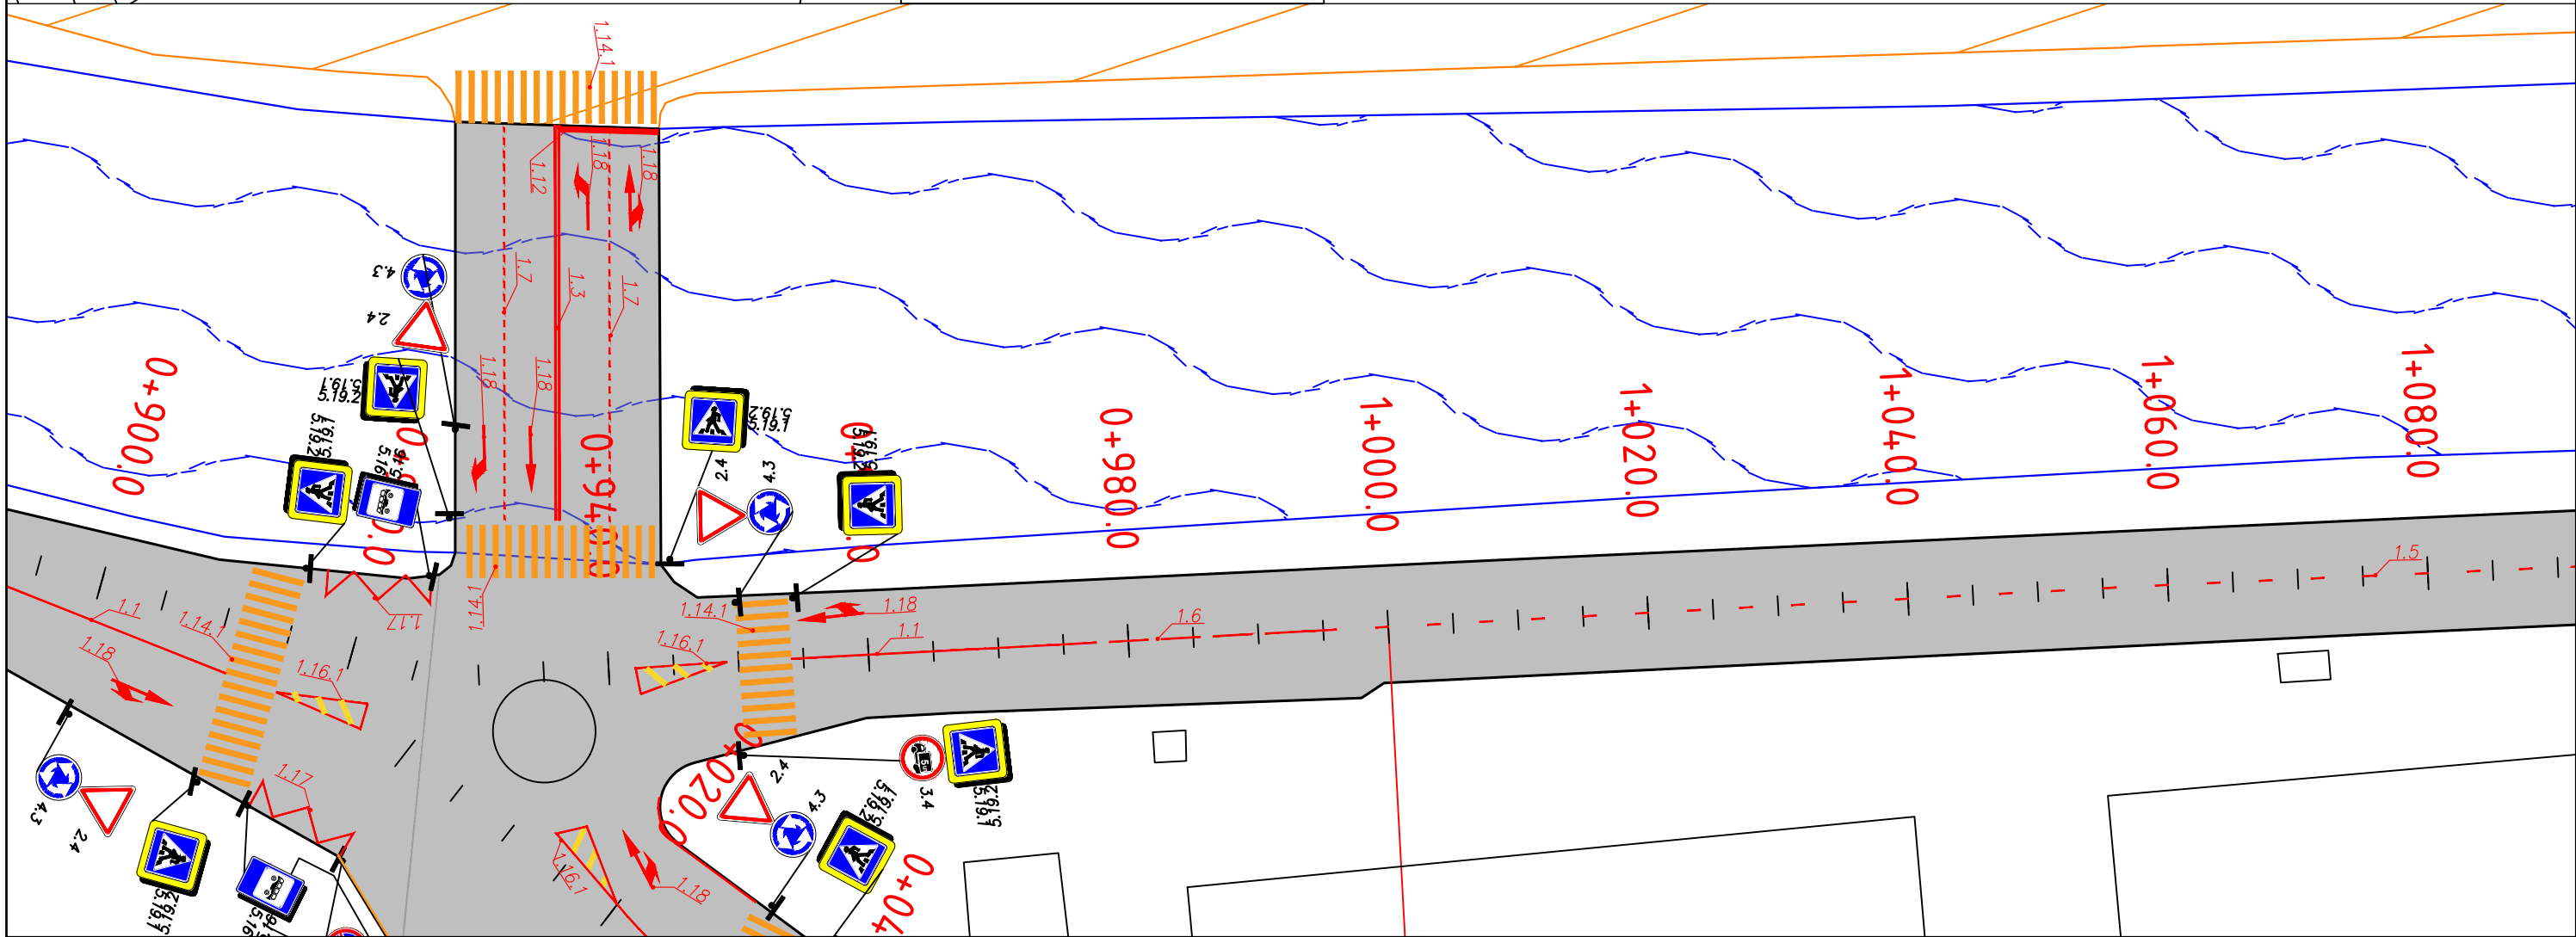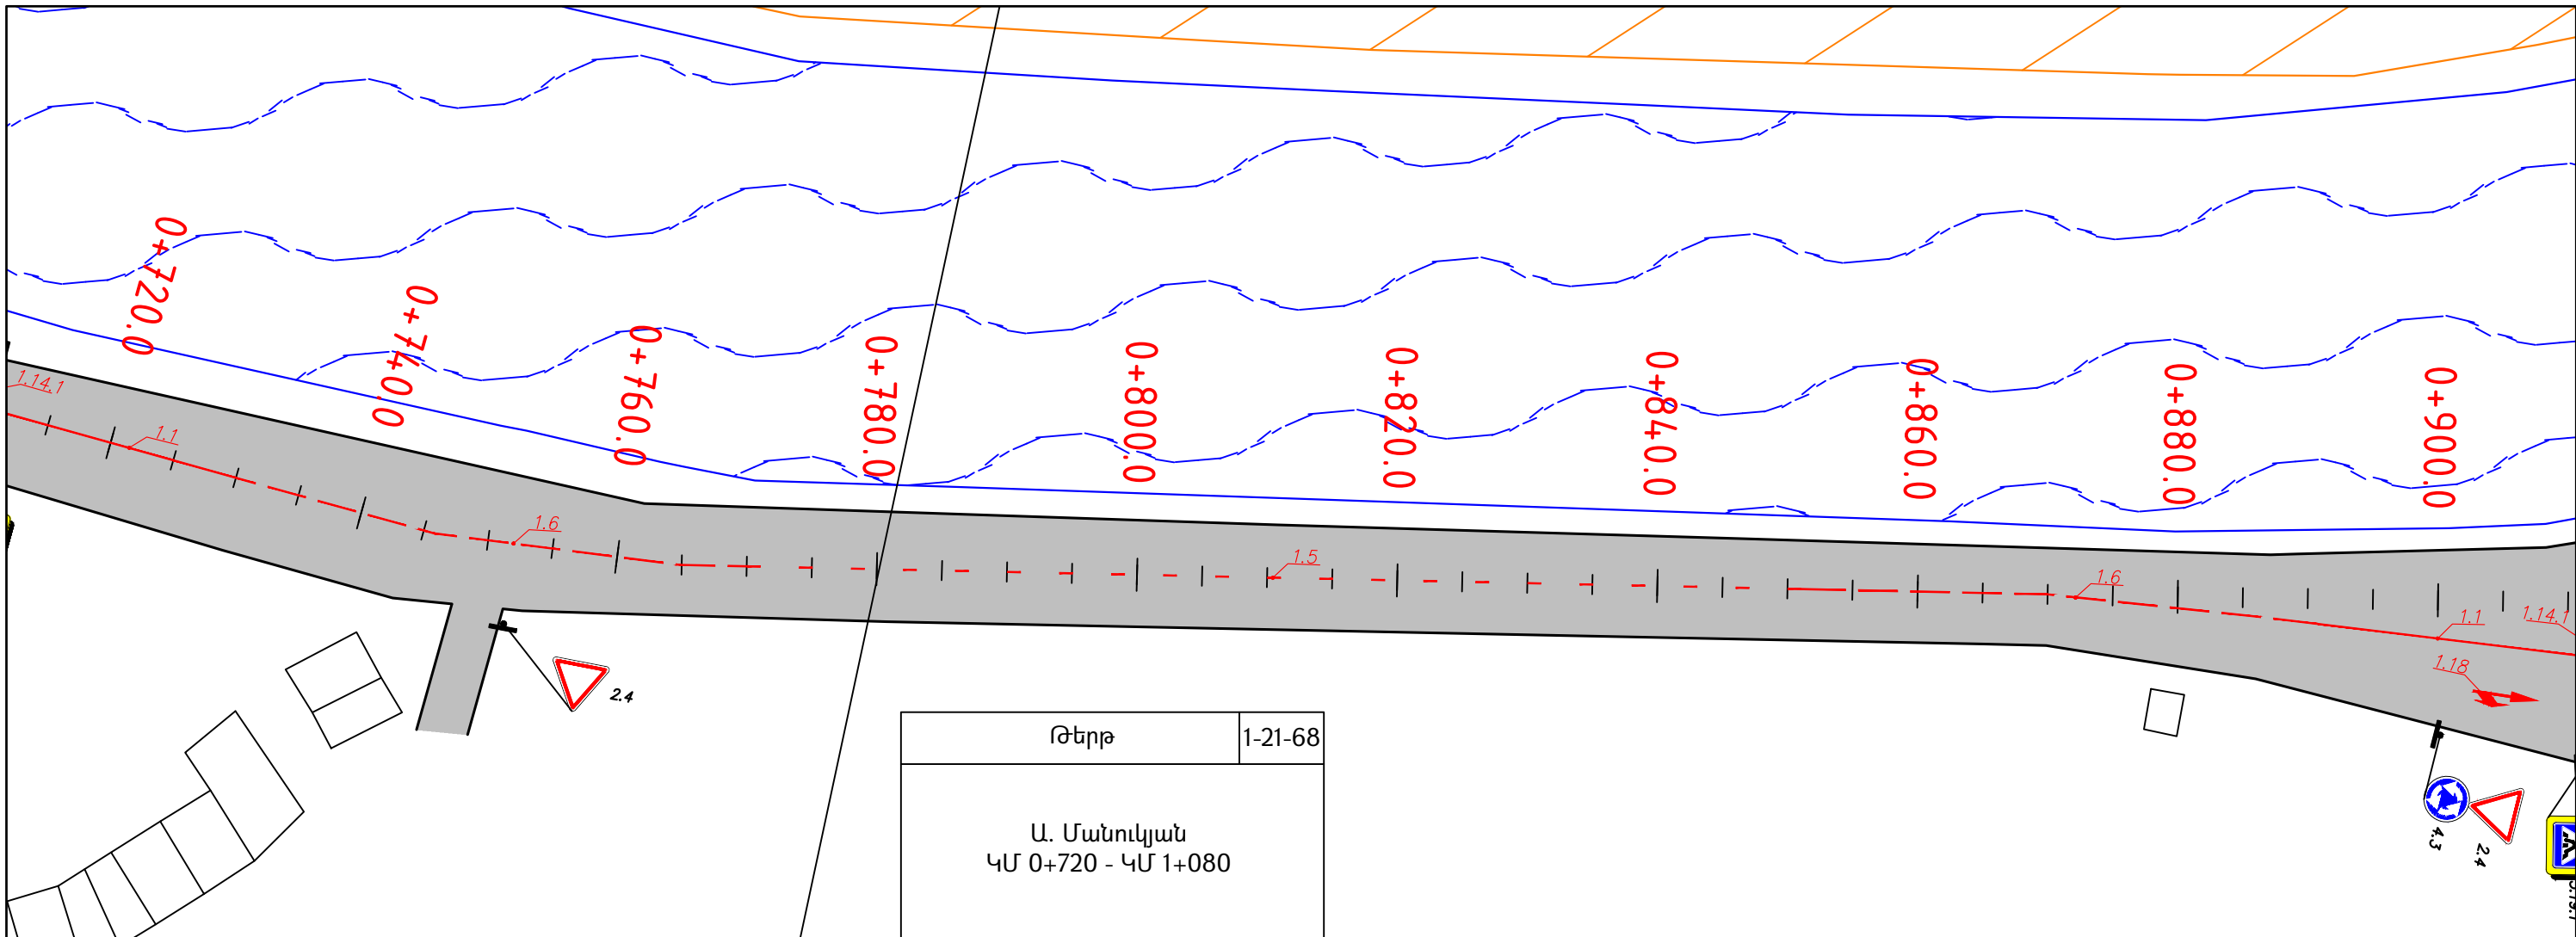

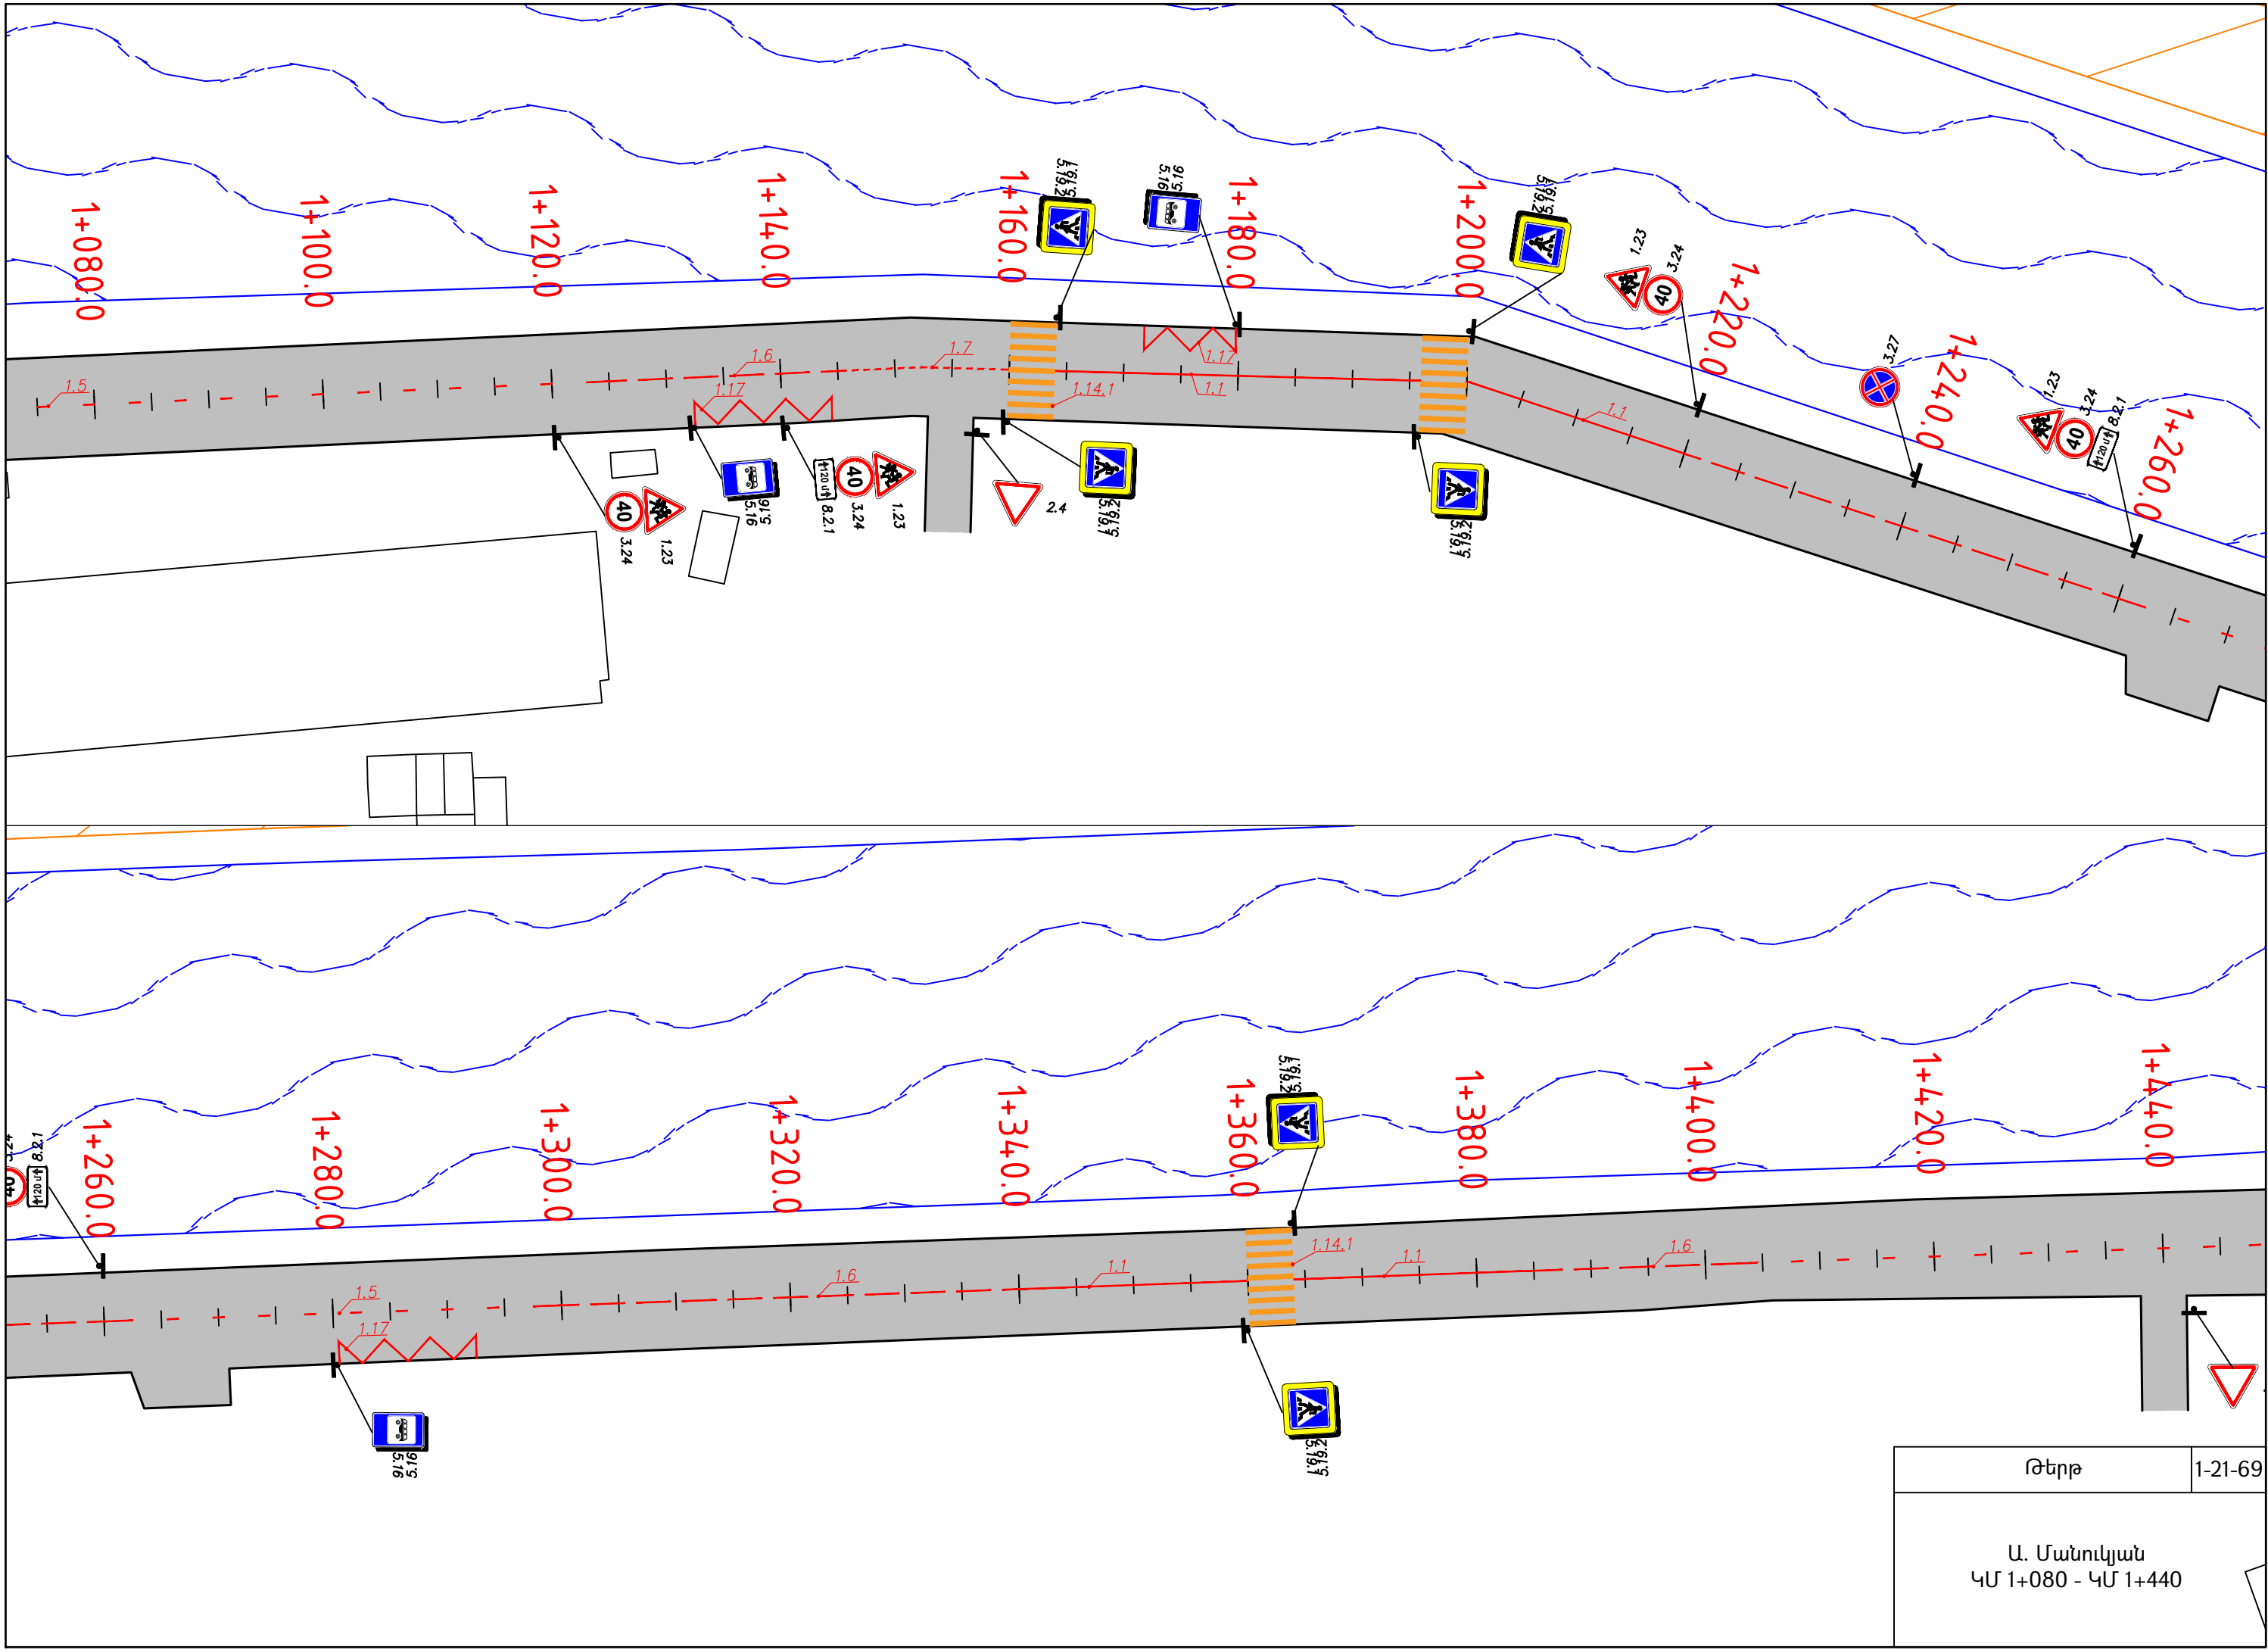


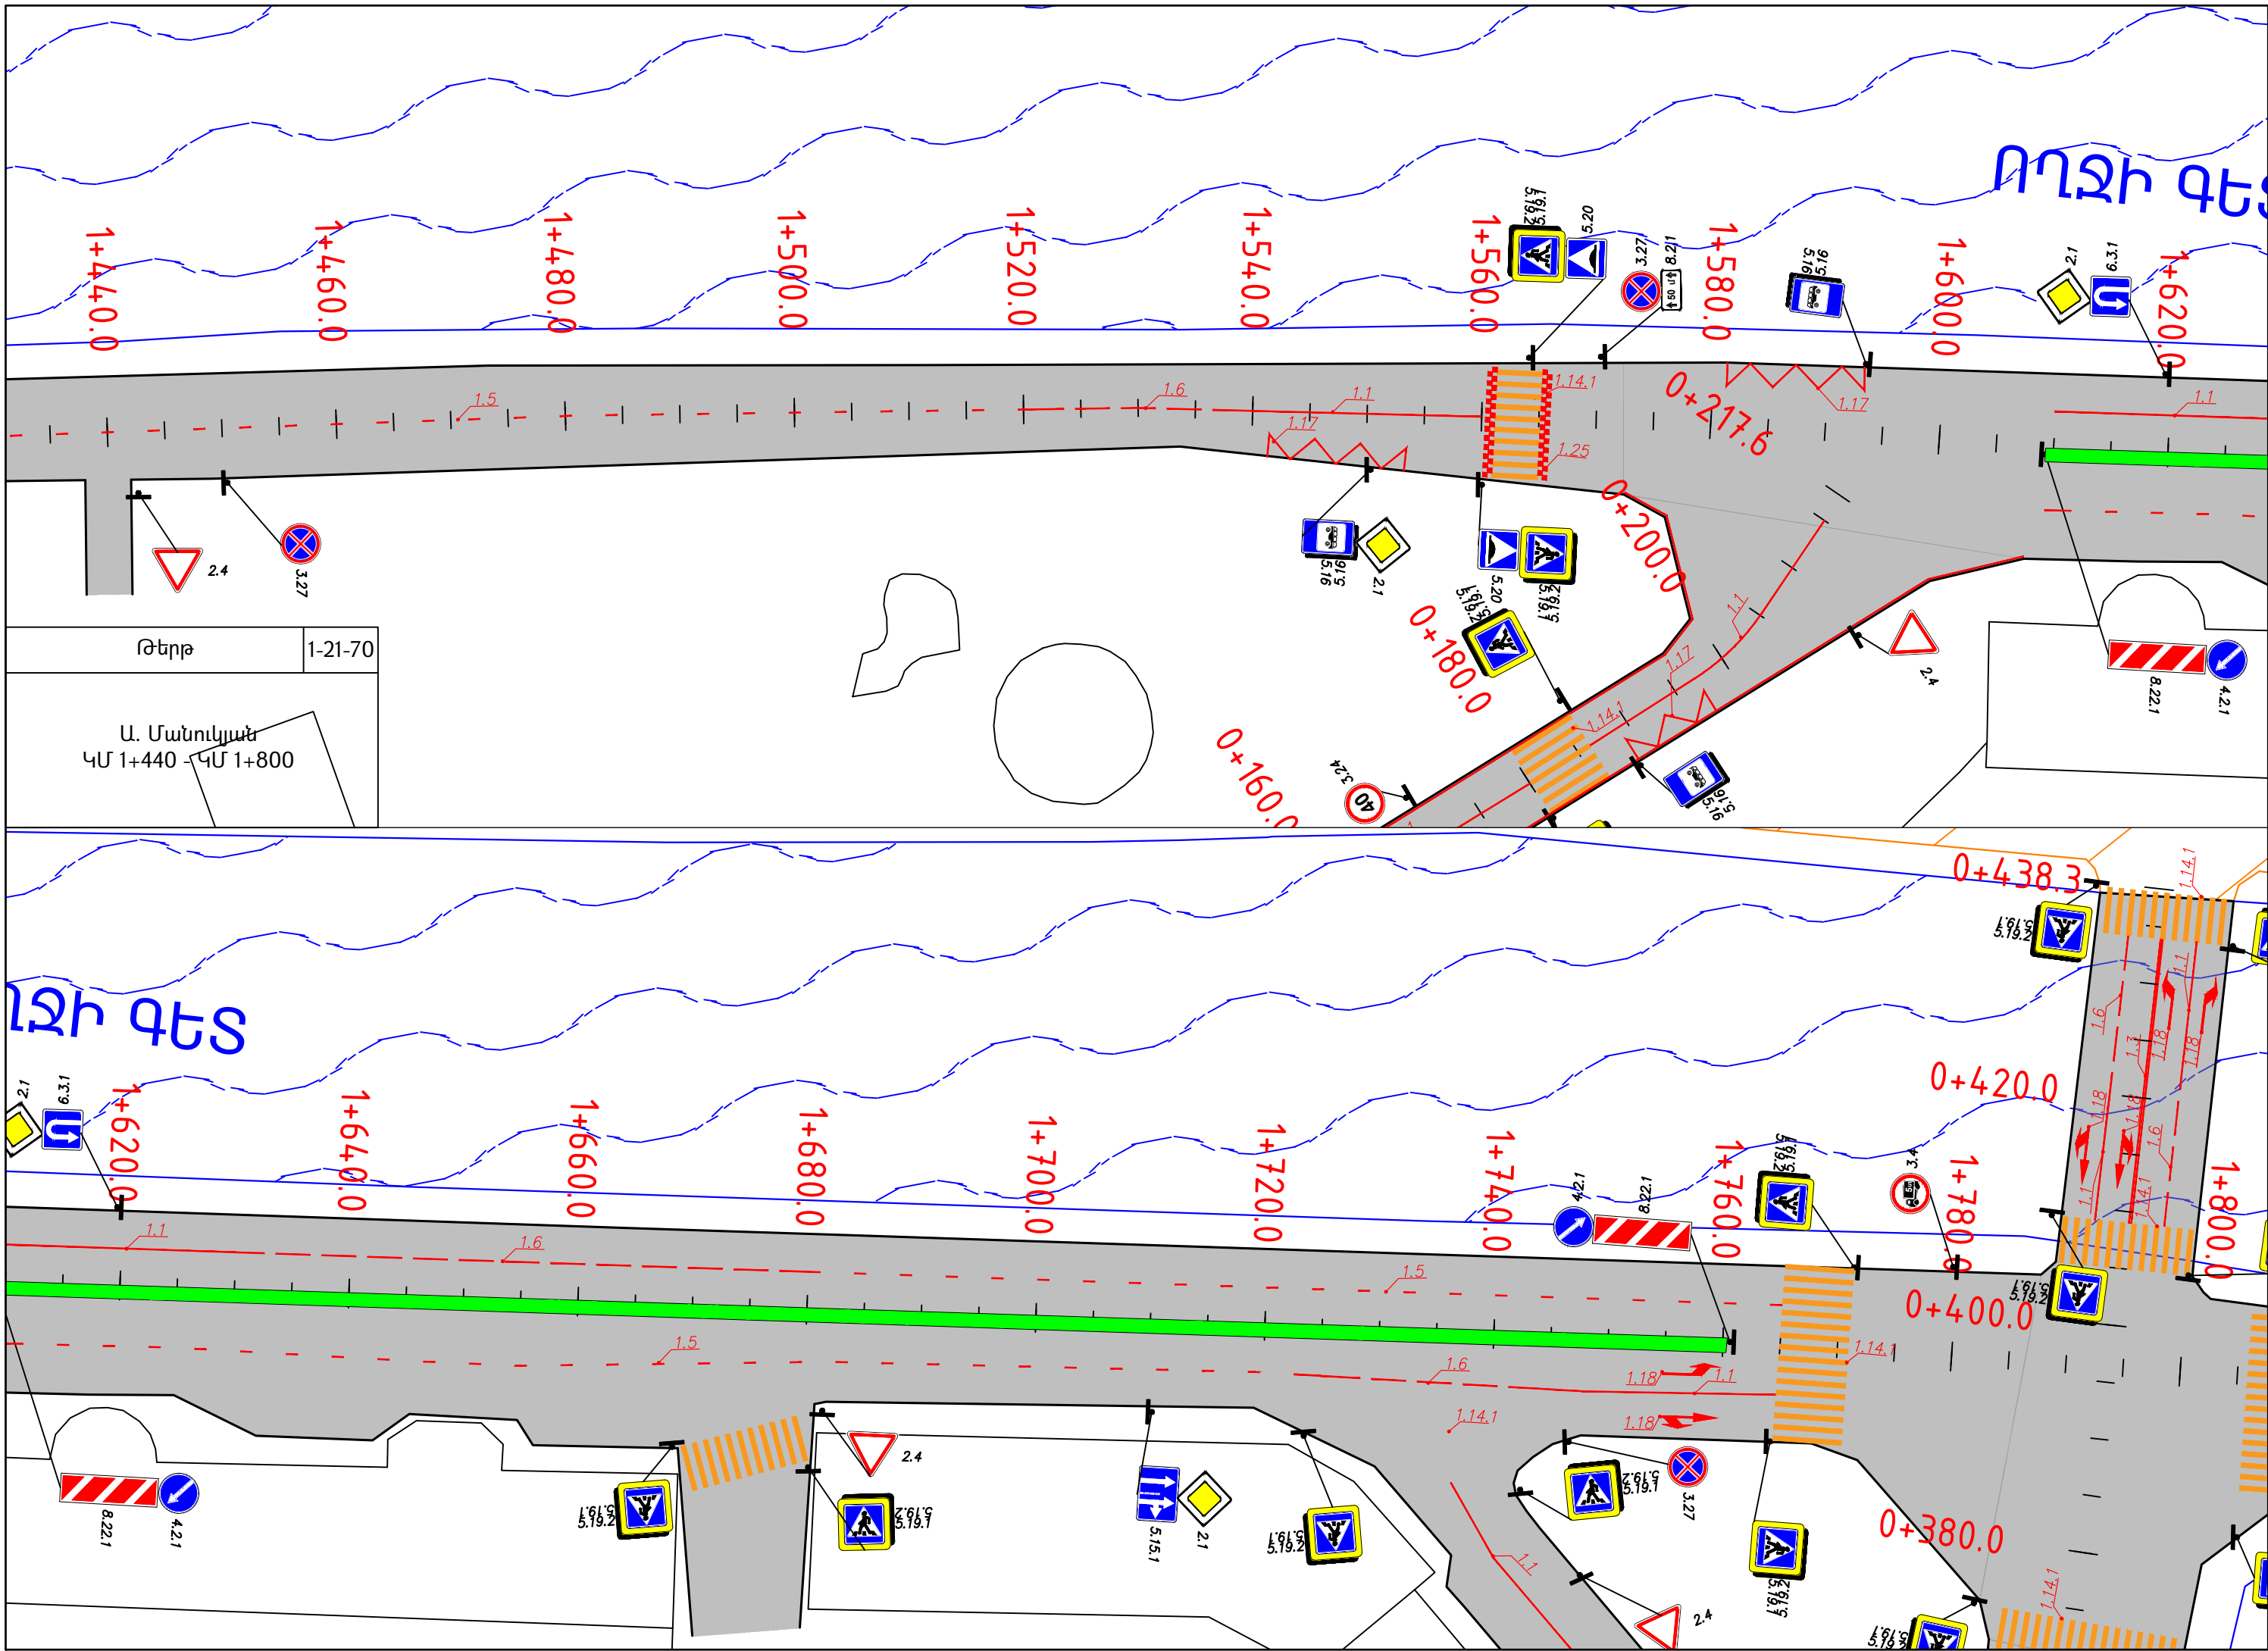

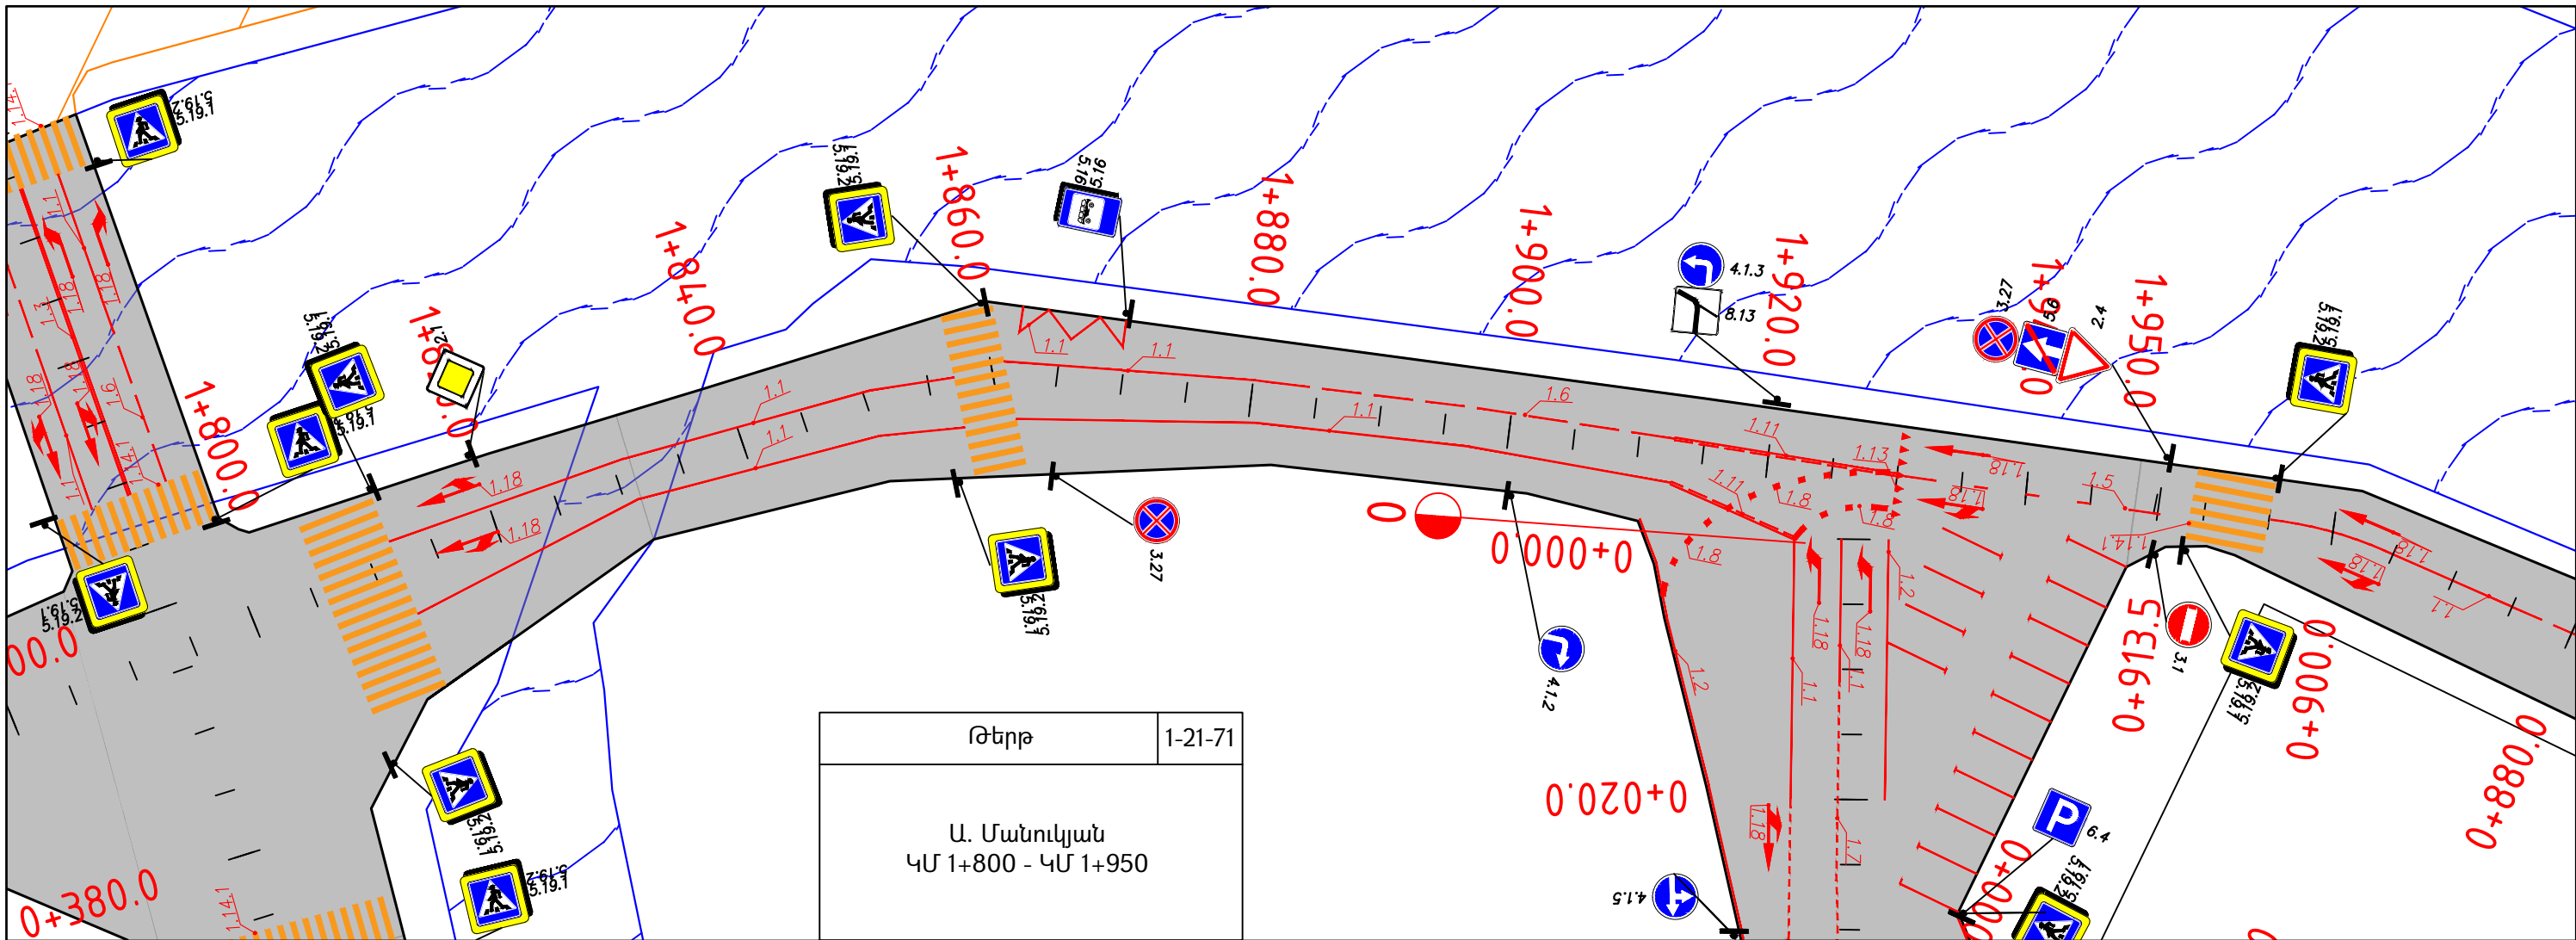

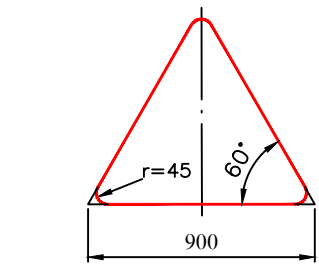


Տեսակ II
1.1, 1.2, 1.5-1.7, 1.8,
1.9-1.14, 1.15, 1.16, 1.17,
1.18-1.21, 1.22-1.24,
1.25, 1.26-1.33,
2.3.1 - 2.3.7, 2.4:
L=3 մ, d=40 մմ,
S=3 մմ

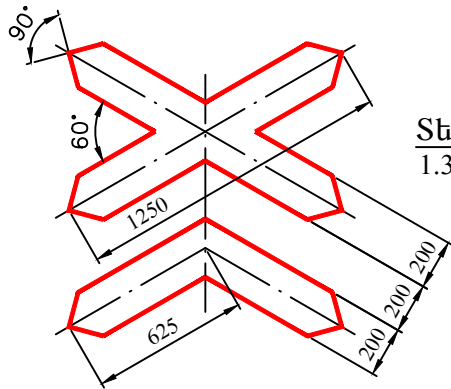


Տեսակ II
1.3.1, 1.3.2

L=3.5 մ, d=53 մմ,
S=3 մմ

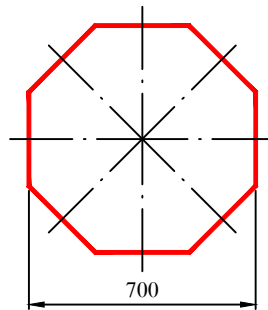


Տեսակ II
2.5

L=3 մ, d=53 մմ,
S=3 մմ

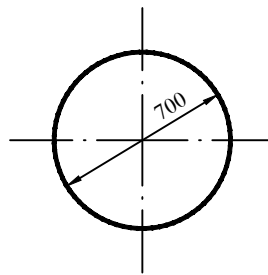

Տեսակ II
2.6, 3.1-3.9, 3.10, 3.11-3.16,
3-17.1-3.17.3, 3.18.1-3.19,
3.20, 3.21-3.23, 3.24,
3.25-3.33, 4.1.1-4.3, 4.4,
4.5, 4.6, 4.7:

L=3 մ, d=40 մմ,
S=3 մմ

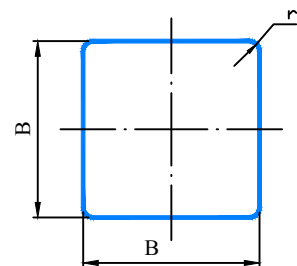


Տեսակ II
2.1, 2.2, 2.7, 5.5, 5.6,
5.8-5.14, 5.15.2 - 5.15.6,
5.19.1, 5.19.2, 5.20,
6.2, 6.3.1, 6.3.2, 6.4,
6.5-6.7, 6.8.1-6.8.3,
8.1.2, 8.1.3:

L=3 մ, d=40 մմ,
S=3 մմ

6.14.1:
L=3 մ, d=40 մմ,
S=3 մմ

B=700,
r=45

B=350,
r=45

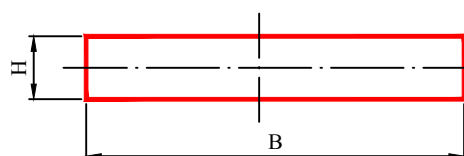


Տեսակ II
1.34.1 - 1.34.2:

1.34.3

L=2 մ, d=40 մմ,
S=3 մմ

B=615,
B=1160,
B=2250,
H=500
B=1160,
B=2250,
H=500

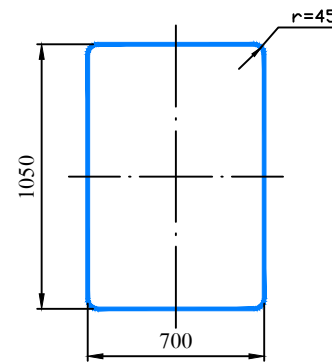

Տեսակ II
7.1-7.18:

L=3 մ, d=53 մմ,
S=3 մմ

Տեսակ II
1.4.1-1.4.6,
6.14.1, 6.14.2
8.1.1, 8.1.3, 8.1.4,
8.2.1, 8.2.2-8.11, 8.12,
8.14-8.21.3, :
L=2.5 մ, d=40 մմ,
S=3 մմ

B=700,
H=350

5.7.1, 5.7.2,
5.23.2, 5.24.2,
6.14.2, 6.16,
6.18.1 - 6.18.3:
L=3 մ, d=40 մմ,
S=3 մմ

B=1050,
H=350

5.15.1, 5.15.3, 5.15.7, 5.15.8:

B=1400,
H=700

L=3 մ, d=53 մմ,
S=3 մմ


6.13:

B=300,
H=200


L=2.5 մ, d=40 մմ,
S=3 մմ

Ճանապարհային նշաններ

5.24.1; 5.26

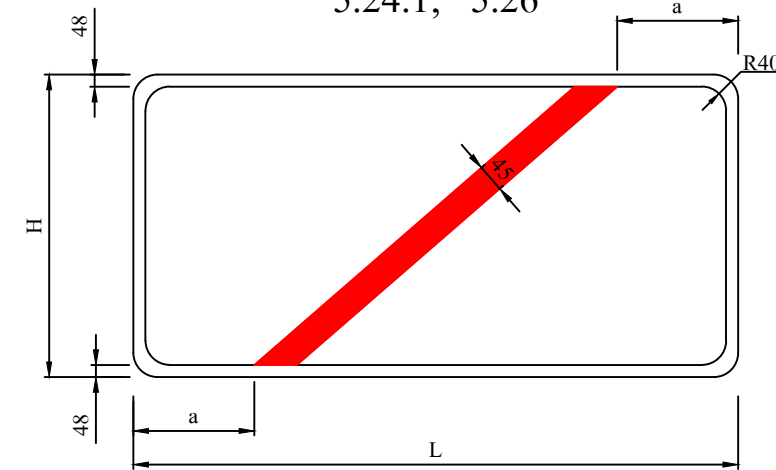

5.23.1; 5.25

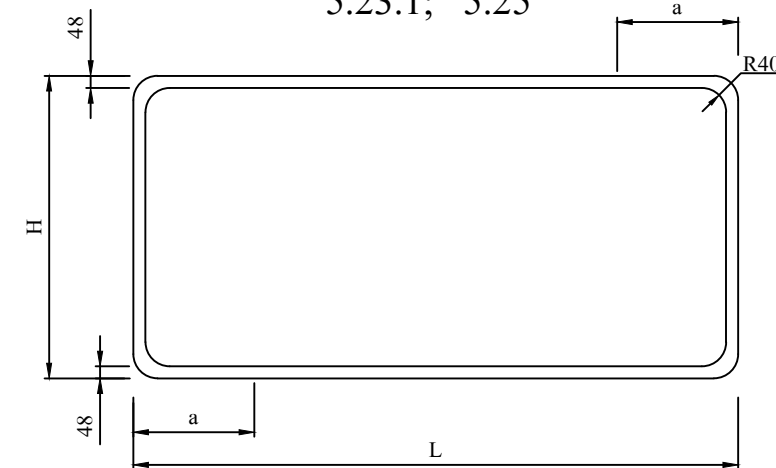


5.23.1, 5.25, 5.24.1, 5.26
նշանների չափերի աղյուսակ

H մմ	L մմ	a մմ
500	800-1000	200
	1100-1300	250
	1400-1700	300
	1700 և ավել	350

Ծանոթություն


- Ճանապարհային նշաններ՝ 5.23.1, 5.24.1 ֆոնը - սպիտակ:
- Ճանապարհային նշաններ՝ 5.25, 5.26 ֆոնը - կապույտ:

				ՀՀ Սյունիքի մարզի Կապան համայնքի ավտոմոբիլային ճանապարհների երթևեկության սխեմաների նախագիծ			
ՆԳՃ	Մ. Ալեքսանյան						
				Ճանապարհային նշանների չափերի սխեմա	Փուլ	Թերթ	Թերթեր
					ԱՆ	2	74
				ՀՀ ՀԱՆՐԱՊԵՏՈՒԹՅԱՆ ՔՈՆՍՏԱԼԹ >> ՍՊԸ			
				2025			




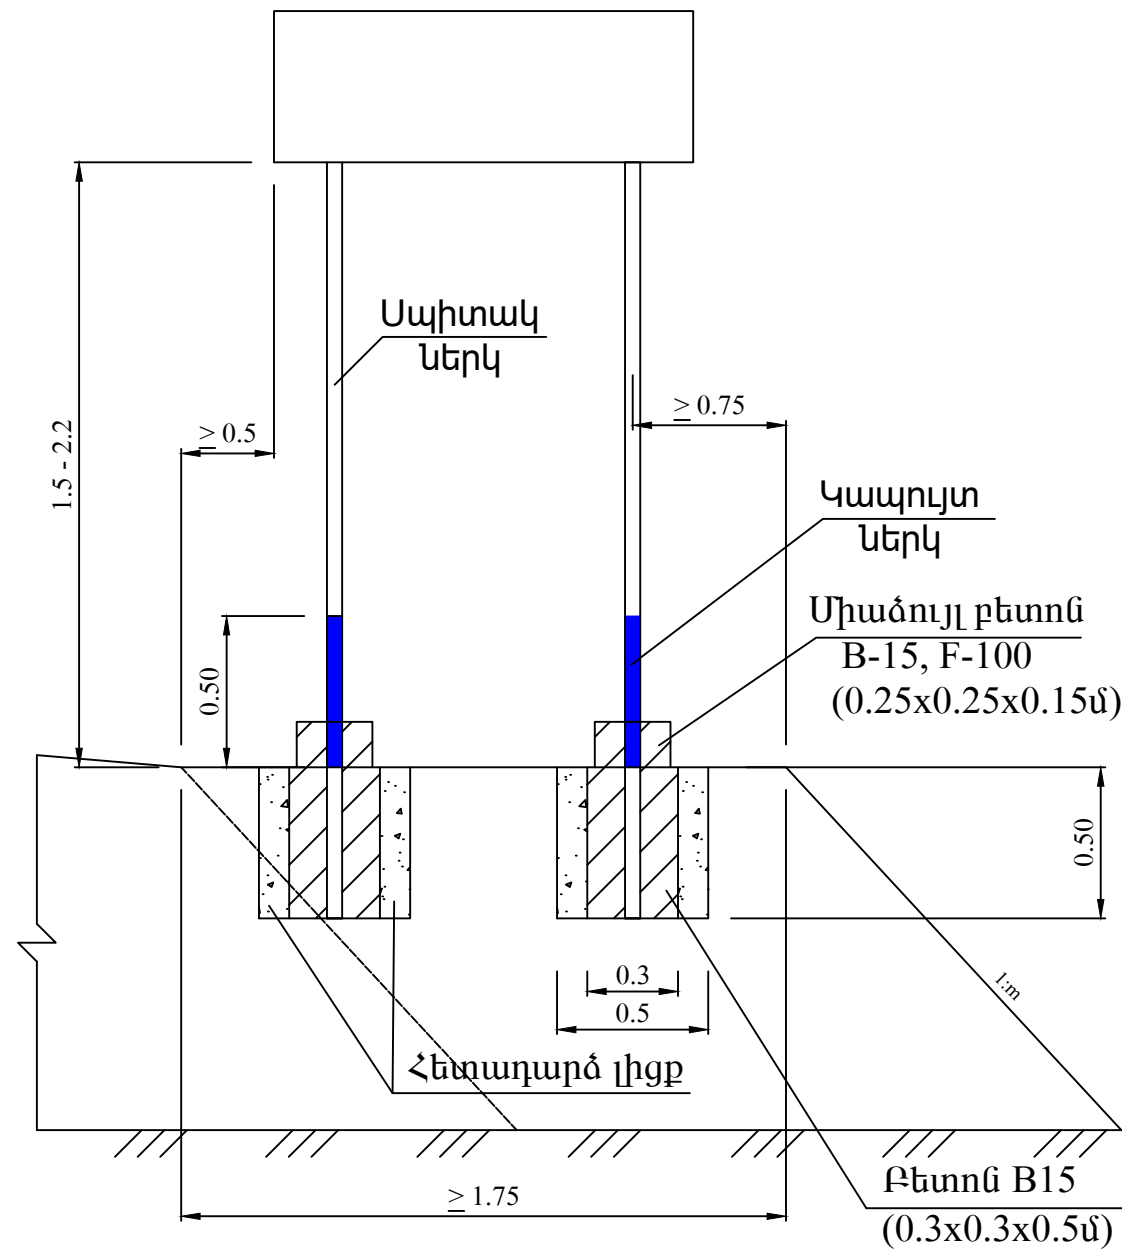


Ծանոթագրություն:

Գծագրում բոլոր չափերը տրված են «մ»-ով

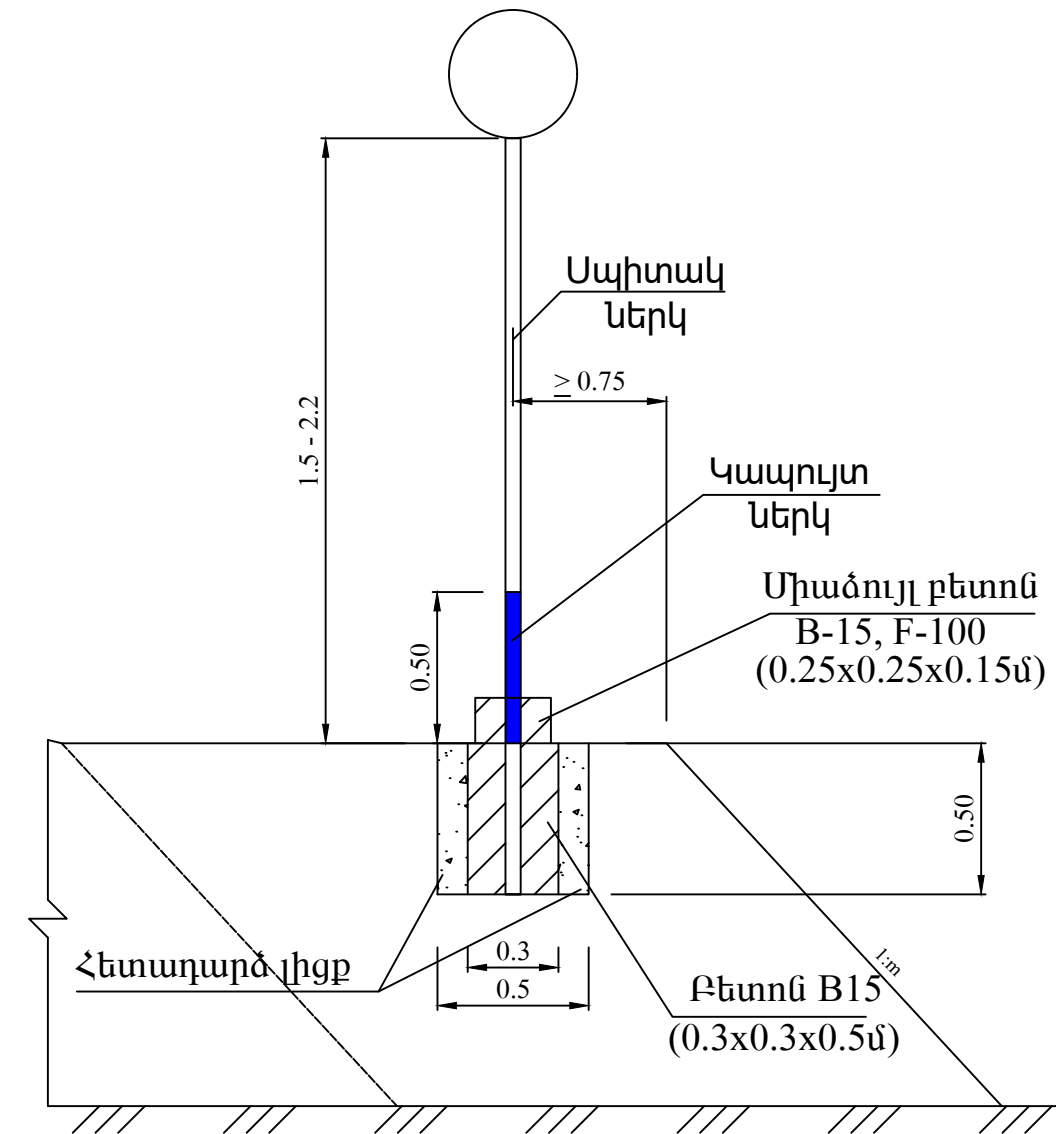

				ՀՀ Սյունիքի մարզի Կապան համայնքի ավտոմոբիլային ճանապարհների երթևեկության սխեմաների նախագիծ			
ՆԳՃ	Մ. Ալեքսանյան						
				Ճանապարհային նշանների տեղադրման տիպային նախագիծ	Փուլ	Թերթ	Թերթեր
					ԱՆ	3	74
				ՀՀ ԱՆԿԻ ՔՈՆՍԱԼԹ >> ՍՊԸ			
				2025			

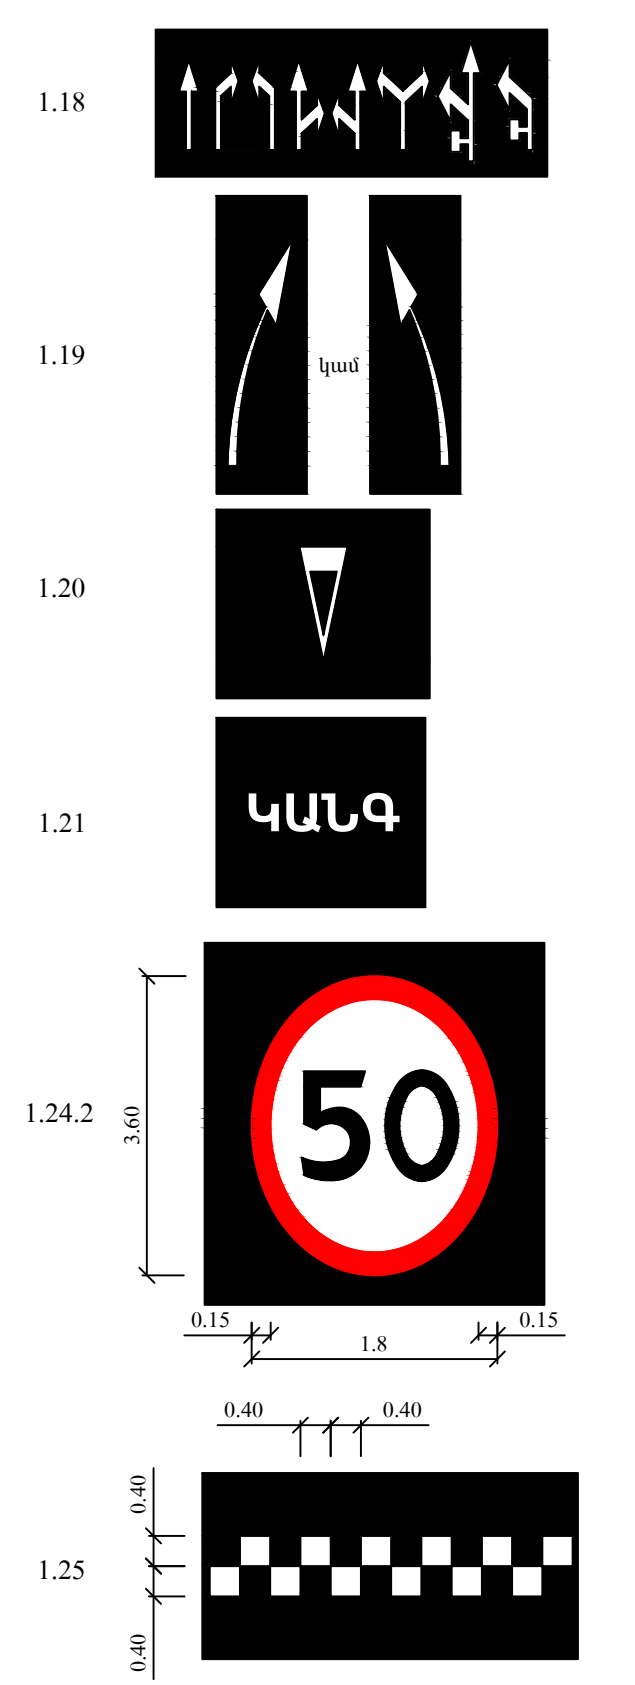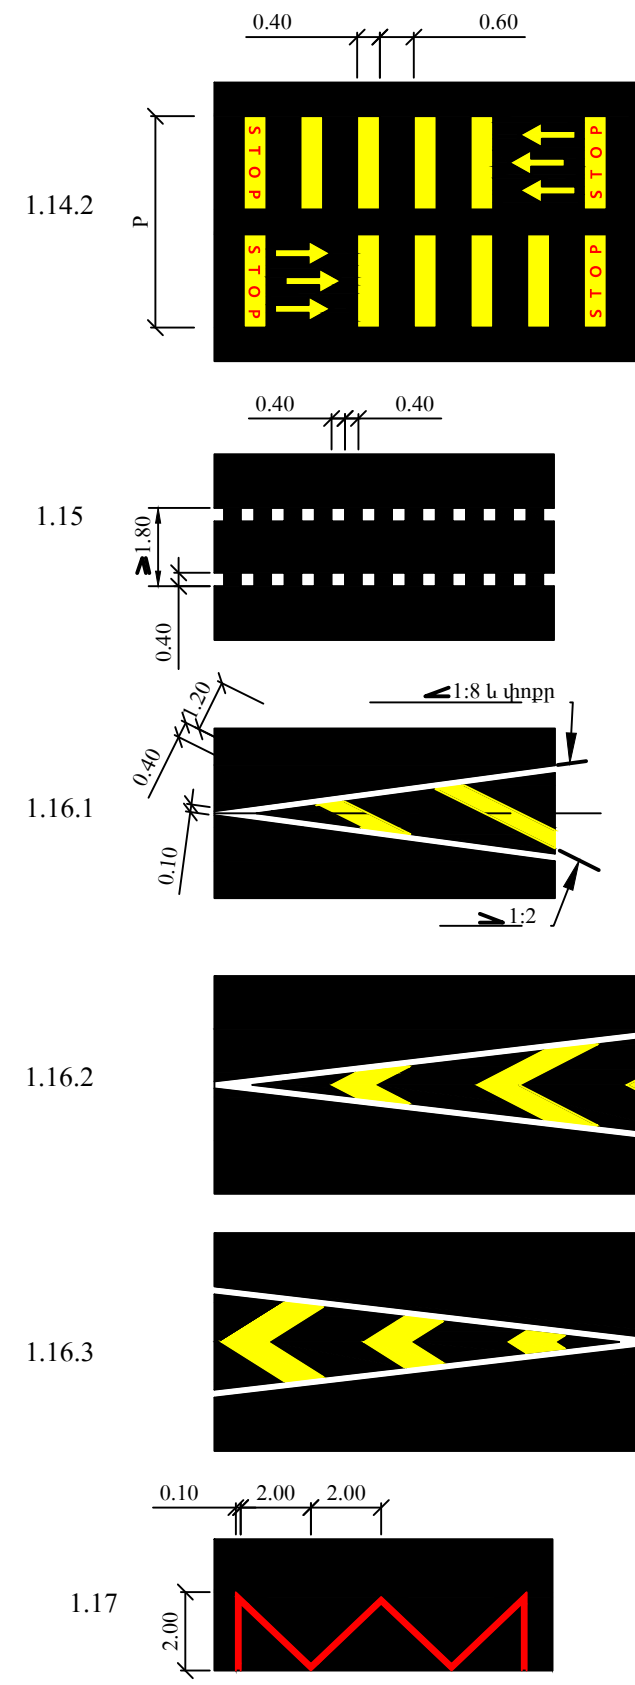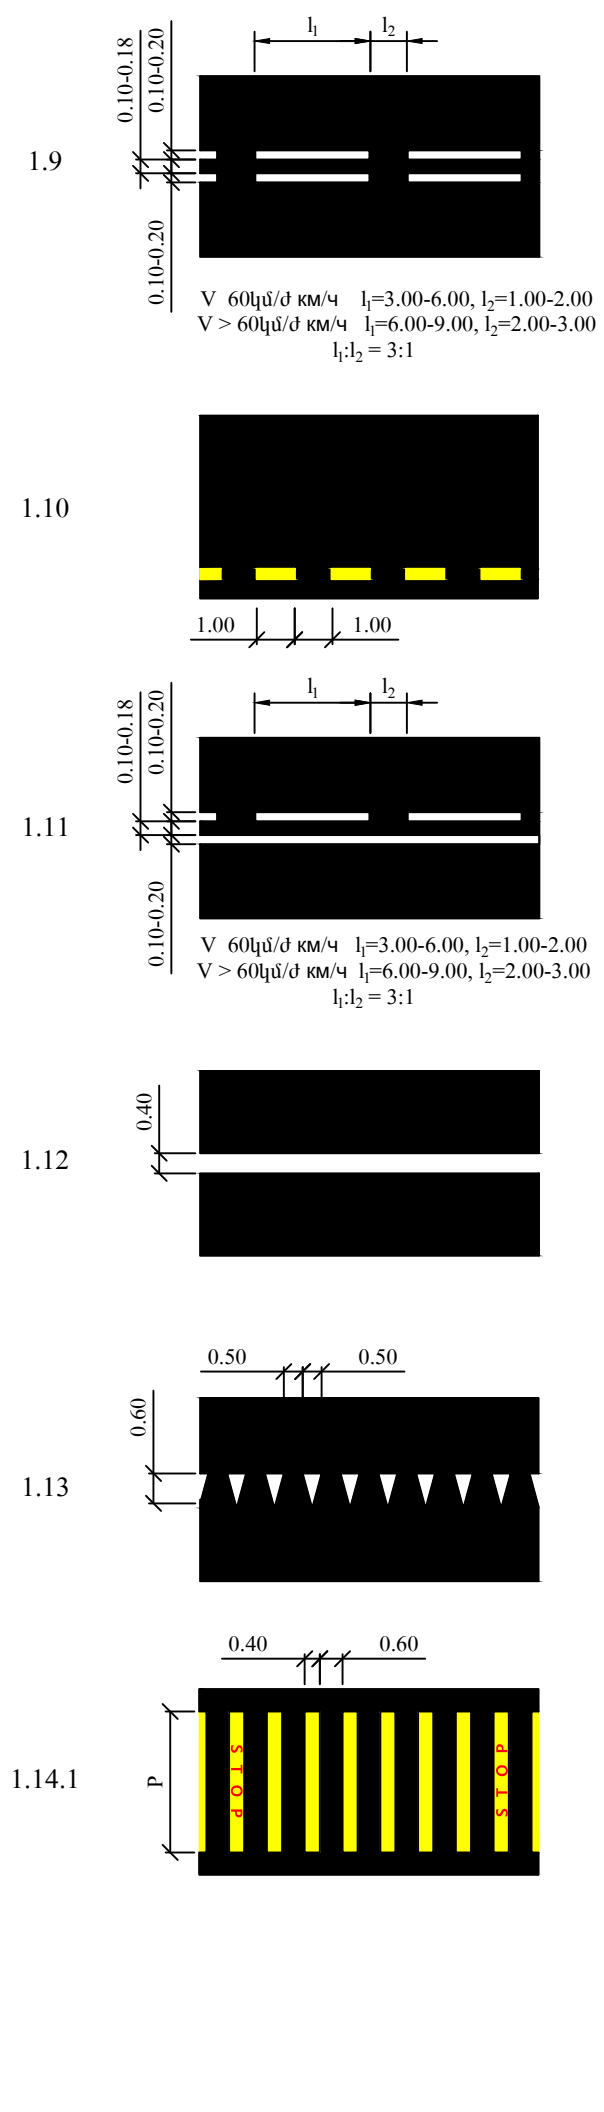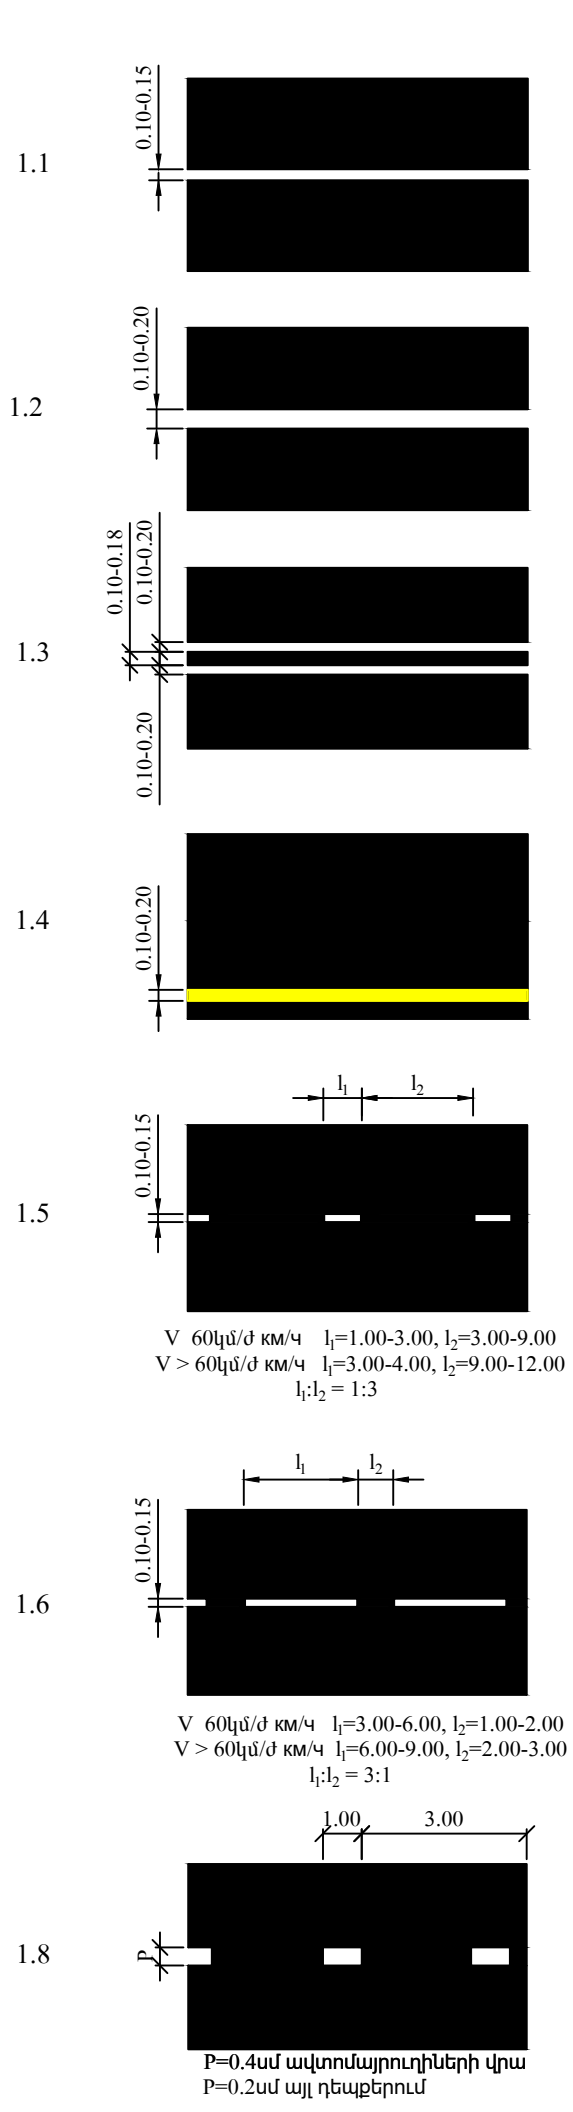

				ՀՀ Սյունիքի մարզի Կապան համայնքի ավտոմոբիլային ճանապարհների երթևեկության սխեմաների նախագիծ			
ՆԳՃ	Մ. Ալեքսանյան						
				Երթևեկելի մասի տիպային գծանշում	Փուլ	Թերթ	Թերթեր
					ԱՆ	4	74
					ՀՀ ՀԱՆՐԱՊԵՏՈՒԹՅԱՆ ՍՊԸ		
					2025		

ՃԱՆԱՊԱՐՀԱՅԻՆ ՆՇԱՆՆԵՐԻ ԱՄՓՈՓԱԳԻՐ
ՀՀ Սյունիքի մարզի Կապան Համայնքի ավերմոբիլային ճանապարհների
երթևեկության սխեմաների նախագիծ

##	Ձախ		Աջ		Համարը ըստ Պետստանդարտի 52290-04-ի									Ծանոթություն
					Ճանապարհային նշանի անվանում									
	հատ													
	Կմ	+	Կմ	+	նախագգուշացնող	առավելության	արգելիլ	թելադրոլ	հատուկ թելադրանքի	տեղեկատվության	սպասարկման	լրացուցիչ տեղեկատվության		
1	2	3	4	5	1	2	3	4	5	6	7	8		
1	2	3	4	5	6	7	8	9	10	11	12	13	14	
Արգումանյան փողոց														
1	0	000							5.19.1	5.19.2				
2			0	000					5.19.1	5.19.2				
3	0	004				2.4								
4			0	040					5.15.1					
5			0	060		2.4							իջատել	
6			0	075					5.19.1	5.19.2				
7	0	081							5.19.1	5.19.2				
8			0	085					5.16	5.16				
9			0	090	1.20.2									
10	0	092							5.16	5.16				
11			0	110		2.4							իջատել	
12			0	190		2.4							իջատել	
13			0	295					5.16	5.16				
14	0	315							5.16	5.16				
15			0	320					5.19.1	5.19.2				
16	0	326							5.19.1	5.19.2				
17			0	380		2.4							իջատել	
18			0	390	1.11.1	2.3.6								
19			0	410		2.4							իջատել	
20	0	480			1.11.2									
21			0	600	1.11.2									
22	0	800			1.11.1									
23			0	850	1.11.1									
24	0	980			1.11.2									
25			1	070	1.11.1	2.3.7								
26	1	171				2.4							իջատել	
27	1	240				2.3.4								
28			1	250		2.4							իջատել	
29			1	260	1.11.2									
30	1	400			1.11.1									
31			1	700		2.3.8	3.24					8.2.1	40կմ/ժ 300մ	
32			1	800		2.4							իջատել	
33			1	820		2.4							իջատել	
34			1	806					5.19.1	5.19.2				
35			1	812					5.16	5.16				
36	1	812							5.19.1	5.19.2				
37	1	822							5.16	5.16				
38	2	000				2.3.10	3.24					8.2.1	40կմ/ժ 300մ	
39			2	330					5.16	5.16				
40			2	360	1.11.1									
41	2	375							5.16	5.16				
42			2	372		2.4							իջատել	

1	2	3	4	5	6	7	8	9	10		11	12	13	14
43			2	376					5.19.1	5.19.2				
44	2	382							5.19.1	5.19.2				
45	2	400			1.11.1									
46			2	465					5.19.1	5.19.2				
47	2	471							5.19.1	5.19.2				
48	2	530				2.4								իջատել
49			2	600	1.11.2									
50			2	740		2.3.7								
51	2	780			1.11.1									
52	2	800				2.4								իջատել
53			2	823		2.4								իջատել
54	2	860				2.3.5								
55			2	860		2.3.2								
56			2	915		2.1								
Ընդամենը					14	23	2		41				2	

Ծանոթություն.

Մեքաղական $d=57 \times 4$ խողովակներից կանգնակներ հապ/գծ.մ. 56/169.8

B-15 միաձույլ բեկորներ հիմք 3.047 մ³

Կազմեց՝



Մ. Ալեքսանյան

ՃԱՆԱՊԱՐՀԱՅԻՆ ՆՇԱՆՆԵՐԻ ԱՄՓՈՓԱԳԻՐ
ՀՀ Սյունիքի մարզի Կապան Համայնքի ավտոմոբիլային ճանապարհների
երթևեկության սխեմաների նախագիծ


##	Ձախ		Աջ		Համարը ըստ Պետստանդարտի 52290-04-ի								Ծանոթություն
					Ճանապարհային նշանի անվանում								
	հատ												
	Կմ	+	Կմ	+	նախագգուշացնող	առավելության	արգելող	թելադրող	հատուկ թելադրանքի	տեղեկատվության	սպասարկման	լրացուցիչ տեղեկատվության	
1	2	3	4	5	1	2	3	4	5	6	7	8	
1	2	3	4	5	6	7	8	9	10	11	12	13	14
Ստեփանյան փողոց													
1	0	20								6.4			
2			0	030				4.1.5					
3	0	050				2.4		4.1.4					
4			0	060					5.19.1	5.19.2			
5	0	066							5.19.1	5.19.2			
6			0	070				4.1.5					
7			0	080			3.27					8.2.1	30մ
8	0	160						4.1.4					
9			0	160					5.19.1	5.19.2			
10	0	166							5.19.1	5.19.2			
11			0	180			3.1				6.3.1		
12	0	190							5.6				
13	0	195							5.15.6				
14			0	206					5.19.1	5.19.2			
15	0	212							5.19.1	5.19.2			
16	0	240				2.4			5.7.1				իջատել
17			0	294					5.19.1	5.19.2			
18	0	300							5.19.1	5.19.2			
19	0	310				2.4			5.7.1				
20			0	354					5.19.1	5.19.2			
21	0	360							5.19.1	5.19.2			
22			0	430					5.19.1	5.19.2			
23	0	434							5.19.1	5.19.2			
24	0	445				2.1			5.5				
25	0	455			1.23		3.24						40կմ/ժ
26			0	460					5.19.1	5.19.2			
27	0	466							5.19.1	5.19.2			
28			0	480					5.19.1	5.19.2			իջատել
29			0	480					5.19.1	5.19.2			իջատել
30			0	480					5.19.1	5.19.2			իջատել
31			0	480		2.1		4.1.5	5.19.1	5.19.2			իջատել
32			0	490					5.19.1	5.19.2			
33	0	496							5.19.1	5.19.2			
34	0	520			2.3.1								
35	0	550							5.16	5.16			
36	0	575				2.4			5.7.1				իջատել
37			0	640					5.19.1	5.19.2			
38	0	646							5.19.1	5.19.2			
39	0	680				2.4			5.7.1				իջատել
40	0	695				2.4			5.7.1				իջատել
41	0	700				2.4			5.19.1	5.19.2			իջատել
42			0	720					5.19.1	5.19.2			
43	0	724							5.19.1	5.19.2			

1	2	3	4	5	6	7	8	9	10	11	12	13	14
44	0	705				2.4			5.7.1				իջատել
45	0	798				2.4			5.7.1				իջատել
46	0	796							5.19.1	5.19.2			իջատել
47	0	802							5.19.1	5.19.2			իջատել
48			0	805					5.19.1	5.19.2			
49	0	811							5.19.1	5.19.2			
50	0	840				2.3.2							
51			0	856					5.19.1	5.19.2			
52	0	862							5.19.1	5.19.2			
53	0	860							5.19.1	5.19.2			իջատել
54	0	861				2.4			5.7.1				իջատել
55	0	866							5.19.1	5.19.2			իջատել
56	0	900				2.3.2							
57	0	940				2.4			5.7.1				իջատել
58	0	970							5.5				
59	1	0					3.27						
60			1	000					5.16	5.16			
61	1	012							5.16	5.16			
62			1	010			3.26				7.2		
63			1	018					5.19.1	5.19.2			
64	1	024							5.19.1	5.19.2			
65	1	030			1.11.2	2.3.3							
66	1	040					3.26				7.2		
67			1	040	1.11.2								
68			1	060	1.34.1(2)								
69			1	080	1.34.1(2)								
70			1	100	1.34.1(2)								
71			1	120	1.34.1(2)								
72			1	140	1.34.1(2)								
73			1	160	1.34.1(2)								
74			1	180	1.34.1(2)								
75	1	220			1.11.1								
76			1	240	1.11.1								
77	1	295				2.4							մուտք
78	1	365				2.4							մուտք
79			1	360		2.3.3							
80			1	375					5.19.1	5.19.2			
81	1	381							5.19.1	5.19.2			
82			1	395					5.16	5.16			
83	1	450				2.4							իջատել
84			1	460					5.19.1	5.19.2			
85	1	464							5.19.1	5.19.2			
86			1	545					5.19.1	5.19.2			
87	1	549							5.19.1	5.19.2			
88			1	580	1.11.2								
89	1	650				2.4							իջատել
90			1	655					5.19.1	5.19.2			
91	1	659							5.19.1	5.19.2			
92	1	674							5.16	5.16			
93	1	680			1.11.1								
94			1	685	1.11.1								
95			1	734					5.16	5.16			
96	1	749							5.16	5.16			
97	1	780			1.11.2								
98			2	520	1.11.1								
99	2	680			1.11.2								

1	2	3	4	5	6	7	8	9	10	11	12	13	14
100			2	700	1.11.1								
101	2	764			1.34.1(2)								
Ընդամենը					27	22	6	5	115	2	2	1	

Ծանոթություն.

Մեքաղական d=57x4 խողովակներից կանգնակներ հաք/գծ.մ. 104/321.8
 B-15 միաձույլ բեքոնե հիմք 5.658 մ³

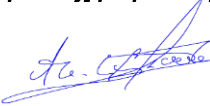Կազմեց՝  Մ. Ալեքսանյան

ՃԱՆԱՊԱՐՀԱՅԻՆ ՆՇԱՆՆԵՐԻ ԱՄՓՈՓԱԳԻՐ
ՀՀ Սյունիքի մարզի Կապան Համայնքի ավերոմորիլային ճանապարհների
երթևեկության սխեմաների նախագիծ

##	Ձախ		Աջ		Համարը ըստ Պետստանդարտի 52290-04-ի								Ծանոթություն
					Ճանապարհային նշանի անվանում								
	հատ												
	Կմ	+	Կմ	+	նախազգուշացնող	առաջելության	արգելիչ	թելադրող	հատուկ թելադրանքի	տեղեկատվության	սպասարկման	լրացուցիչ տեղեկատվության	
1	2	3	4	5	1	2	3	4	5	6	7	8	14
Ձորք թաղամաս													
1			0	000					5.19.1	5.19.2			
2	0	004							5.19.1	5.19.2			
3	0	020				2.4							
4			0	055					5.19.1	5.19.2			
5	0	059							5.19.1	5.19.2			
6			0	160		2.3.3							
7			0	190					5.19.1	5.19.2			
8	0	194							5.19.1	5.19.2			
9	0	195				2.4							իջատել
10	0	220				2.3.2							
11			0	240	1.23		3.24					8.2.1	40կմ/ժ 120մ
12			0	245					5.19.1	5.19.2			
13	0	249							5.19.1	5.19.2			
14			0	289		2.4							
15			0	290					5.19.1	5.19.2			
16	0	294							5.19.1	5.19.2			
Ընդամենը					1	5	1		20			1	

Ծանոթություն.

Մեքաղական d=57x4 խողովակներից կանգնակներ հալո/գծ.մ. 16/48.2

B-15 միաձույլ բեկորներ հիմք 0.871 մ³

Կազմեց՝



Ա. Մամիկոնյան

1	2	3	4	5	6	7	8	9	10	11	12	13	14
38			0	700	1.23		3.24						40կմ/ժ
39			0	760					5.19.1	5.19.2			
40	0	764							5.19.1	5.19.2			
41			0	766			3.27						
42	0	775			1.23		3.24						40կմ/ժ
43	0	782							5.19.1	5.19.2			
44			0	786					5.19.1	5.19.2			
N1 նրբանցք													
1	0	003				2.4							իջատել
2			0	040		2.6							
3	0	060				2.7							
4			0	067		2.4							իջատել
N2 նրբանցք													
1	0	004				2.4							իջատել
2			0	053					5.19.1	5.19.2			
3	0	057							5.19.1	5.19.2			
4			0	096		2.4							իջատել
N3 նրբանցք													
1	0	004				2.4							իջատել
2			0	120		2.4							իջատել
Ընդամենը					10	29	5		24				

Ծանոթություն.

Մեքադական d=57x4 խողովակներից կանգնակներ հատ/գծ.մ. 54/164

B-15 միաձույլ բեկորներ հիմք 2.938 մ³

Կազմեց՝



Մ. Ալեքսանյան

ՃԱՆԱՊԱՐՀԱՅԻՆ ՆՇԱՆՆԵՐԻ ԱՄՓՈՓԱԳԻՐ

**ՀՀ Սյունիքի մարզի Կապան Համայնքի ավերմոքիլային ճանապարհների
երթևեկության սխեմաների նախագիծ**

##	Ձախ		Աջ		Համարը ըստ Պետստանդարտի 52290-04-ի								Ծանոթություն
					Ճանապարհային նշանի անվանում								
	հատ												
	Կմ	+	Կմ	+	նախագգուշացնող	առավելության	արգելի	թելադրող	հատուկ թելադրանքի	տեղեկատվության	սպասարկման	լրացուցիչ տեղեկատվության	
1	2	3	4	5	6	7	8	9	10	11	12	13	14
Դ. Բեկ փողոց													
1			0	004					5.19.1	5.19.2			
2	0	010							5.19.1	5.19.2			
3	0	007				2.4							իջատել
4			0	015	1.11.1								
5			0	032					5.19.1	5.19.2			
6	0	036							5.19.1	5.19.2			
7			0	049		2.4							իջատել
8	0	080			1.11.2								
9			0	120	1.11.2								
10			0	150		2.3.1							
11	0	200				2.4							իջատել
12			0	206		2.4							իջատել
13			0	221					5.19.1	5.19.2			
14	0	225							5.19.1	5.19.2			
15			0	230		2.3.4							
16	0	250				2.3.1							
17			0	290		2.4							իջատել
18	0	320			1.11.1	2.3.7							
19			0	363		2.4							իջատել
20	0	376				2.4							իջատել
Ընդամենը					4	11			12				

Ծանոթություն.

Մեքաղական d=57x4 խողովակներից կանգնակներ հալո/գժ.մ. 20/60.5

B-15 միաձույլ բեկորներ հիմք 1.088 մ³

Կազմեց՝



Մ. Ալեքսանյան

ՃԱՆԱՊԱՐՀԱՅԻՆ ՆՇԱՆՆԵՐԻ ԱՄՓՈՓԱԳԻՐ
ՀՀ Սյունիքի մարզի Կապան Համայնքի ավերածին ճանապարհների
երթնեկության սխեմաների նախագիծ

##	Ձախ		Աջ		Համարը ըստ Պետստանդարտի 52290-04-ի								Ծանոթություն
					Ճանապարհային նշանի անվանում								
	հատ												
	Կմ	+	Կմ	+	նախագծվածընտղ	առավելության	արգելի	թելադրող	հատուկ թելադրանքի	տեղեկատվության	սպասարկման	լրացուցիչ տեղեկատվության	
1	2	3	4	5	1	2	3	4	5	6	7	8	
1	2	3	4	5	6	7	8	9	10	11	12	13	14
Ռ.Մինասյան փողոց													
1	0	000					3.27					8.2.1	20մ իջատել
2			0	000						6.4			
3	0	000					3.19						առանցքում
4	0	010				2.4							
5			0	020					5.16	5.16			
6			0	021					5.19.1	5.19.2			
7	0	025							5.19.1	5.19.2			
8			0	030		2.4							իջատել
9	0	036										8.6.1	
10	0	055					3.28						
11	0	062				2.4			5.19.1	5.19.2			իջատել
12			0	072					5.19.1	5.19.2			
13			0	084					5.19.1	5.19.2			
14	0	088							5.19.1	5.19.2			
15			0	090			3.27					8.2.1	120մ
16	0	098				2.4			5.19.1	5.19.2			իջատել
17			0	136					5.19.1	5.19.2			
18	0	140							5.19.1	5.19.2			
19			0	208		2.4			5.19.1	5.19.2			իջատել
20			0	218					5.19.1	5.19.2			
21	0	222							5.19.1	5.19.2			
22			0	230		2.3.2							
23			0	260		2.4							իջատել
24			0	281					5.19.1	5.19.2			
25	0	285							5.19.1	5.19.2			
26	0	290				2.3.3							
27			0	320		2.4							իջատել
28			0	330	1.23		3.24					8.2.1	40կմ/ժ 100մ
29			0	341					5.19.1	5.19.2			
30	0	345							5.19.1	5.19.2			
31			0	355		2.4							իջատել
32	0	430			1.23		3.24					8.2.1	40կմ/ժ 100մ
33			0	490	1.22 1.23								
34			0	510					5.19.1	5.19.2			
35	0	514							5.19.1	5.19.2			
36	0	540			1.22 1.23								

1	2	3	4	5	6	7	8	9	10		11	12	13	14
37	0	568				2.4			5.19.1	5.19.2				իջատել
									5.19.1	5.19.2				
38			0	665		2.4								իջատել
Ընդամենը					6	12	6		48		1		5	

Ծանոթություն.

Մեքադական d=57x4 խողովակներից կանգնակներ հատր/գծ.մ. 40/122.6

B-15 միաձույլ բեքոնե հիմք 2.176մ³

Կազմեց՝



Ա. Մամիկոնյան

ՃԱՆԱՊԱՐՀԱՅԻՆ ՆՇԱՆՆԵՐԻ ԱՄՓՈՓԱԳԻՐ
ՀՀ Սյունիքի մարզի Կապան Համայնքի ավերամոլորիային ճանապարհների
երթևեկության սխեմաների նախագիծ

##	Ձախ		Աջ		Համարը ըստ Պետստանդարտի 52290-04-ի									Ծանոթություն
					Ճանապարհային նշանի անվանում									
	հատ													
	Կմ	+	Կմ	+	նախագգուշացնող	առավելության	արգելիլ	թելադրոլ	հատուկ թելադրանքի	տեղեկատվության	սպասարկման	լրացուցիչ տեղեկատվության		
1	2	3	4	5	1	2	3	4	5	6	7	8		
1	2	3	4	5	6	7	8	9	10	11	12	13	14	
Նժդեհ փողոց														
1			0	000					5.19.1	5.19.2				
2	0	000							5.19.1	5.19.2				
3			0	014				4.1.1						
4			0	030					5.19.1	5.19.2				
5	0	034							5.19.1	5.19.2				
6	0	040							5.6					
7	0	060							5.15.1					
8			0	126					5.19.1	5.19.2				
9	0	130							5.19.1	5.19.2				
10	0	107				2.4			5.7.1				բակ	
11	0	191				2.4			5.7.1				բակ	
12	0	195							5.19.1	5.19.2			իջատեղ	
									5.19.1	5.19.2				
13	0	275				2.4			5.7.1				իջատեղ	
14	0	275							5.19.1	5.19.2			իջատեղ	
15	0	284							5.19.1	5.19.2			իջատեղ	
16			0	320					5.19.1	5.19.2				
17	0	324							5.19.1	5.19.2				
18	0	395				2.4			5.7.1				իջատեղ	
19	0	395							5.19.1	5.19.2			իջատեղ	
20	0	415							5.19.1	5.19.2			իջատեղ	
21	0	445				2.4			5.7.1				իջատեղ	
22	0	445							5.19.1	5.19.2			իջատեղ	
23	0	451							5.19.1	5.19.2			իջատեղ	
24	0	495							5.16	5.16				
25			0	505					5.15.8					
26			0	510					5.19.1	5.19.2				
27	0	514							5.19.1	5.19.2				
28	0	520							5.5					
Ընդամենը						5		1	47					

Ծանոթություն.

Մերաղական d=57x4 խողովակներից կանգնակներ հապ/գծ.մ. 29/89

B-15 միաձույլ բեկորներ հիմք 1.578 մ³

Կազմեց՝



Մ. Աղբախյան

ՃԱՆԱՊԱՐՀԱՅԻՆ ՆՇԱՆՆԵՐԻ ԱՄՓՈՓԱԳԻՐ
ՀՀ Սյունիքի մարզի Կապան Համայնքի ավերմոբիլային ճանապարհների
երթևեկության սխեմաների նախագիծ

##	Ձախ		Աջ		Համարը ըստ Պետստանդարտի 52290-04-ի									Ծանոթություն
					Ճանապարհային նշանի անվանում									
	հատ									տեղեկատվության	սպասարկման	լրացուցիչ տեղեկատվության		
	Կմ	+	Կմ	+	նախազգուշացնող	առավելության	արգելիչ	թելադրող	հատուկ թելադրանքի					
1	2	3	4	5	1	2	3	4	5	6	7	8	14	
Ե. Չարենց փողոց														
1			0	020			3.1							
2	0	040							5.6	5.15.1				
3			0	096					5.19.1	5.19.2				
4	0	100							5.19.1	5.19.2				
5			0	148					5.19.1	5.19.2				
6	0	152							5.19.1	5.19.2				
7			0	210					5.19.1	5.19.2				
8	0	214							5.19.1	5.19.2				
9			0	266					5.19.1	5.19.2				
10	0	270							5.19.1	5.19.2				
11	0	270				2.4			5.7.1				իջատել	
12			0	325					5.19.1	5.19.2				
13	0	331							5.19.1	5.19.2				
14	0	335				2.4			5.7.1					
15			0	360					5.16	5.16				
16			0	368					5.19.1	5.19.2				
17	0	374							5.19.1	5.19.2				
18			0	405					5.19.1	5.19.2				
19	0	409							5.19.1	5.19.2				
20			0	434					5.19.1	5.19.2				
21	0	438							5.19.1	5.19.2				
Ընդամենը						2	1		39					

Ծանոթություն.
Մեքադական d=57x4 խողովակներից կանգնակներ հալո/գծ.մ. 21/64.5
B-15 միաձույլ բեկորներ հիմք 1.15 մ³

Կազմեց՝  Ա. Մամիկոնյան

ՃԱՆԱՊԱՐՀԱՅԻՆ ՆՇԱՆՆԵՐԻ ԱՄՓՈՓԱԳԻՐ
ՀՀ Սյունիքի մարզի Կապան Համայնքի ավերոմորիային ճանապարհների
երթևեկության սխեմաների նախագիծ

##	Ձախ		Աջ		Համարը ըստ Պետստանդարտի 52290-04-ի									Ծանոթություն
					Ճանապարհային նշանի անվանում									
	հատ													
	Կմ	+	Կմ	+	նախագգուշացնող	առավելության	արգելող	թելադրող	հատուկ թելադրանքի	տեղեկատվության	սպասարկման	լրացուցիչ տեղեկատվության		
1	2	3	4	5	6	7	8	9	10	11	12	13	14	
Երկաթուղային փողոց														
1	0	000					3.27							
2	0	020				2.2/2.4		4.1.2						
3			0	044					5.19.1	5.19.2				
4	0	050							5.19.1	5.19.2				
5			0	030		2.4/2.4							իջատել	
6	0	55				2.1		4.1.5						
7	0	60				2.4			5.19.1	5.19.2			իջատել	
8			0	101		2.4			5.19.1	5.19.2			իջատել	
9			0	102			3.27							
10			0	105					5.19.1	5.19.2				
11	0	109							5.19.1	5.19.2				
12			0	119	1.23		3.24					8.2.1	40կմ/ժ 100մ	
13	0	125					3.27							
14	0	127				2.4			5.19.1	5.19.2			իջատել	
15			0	160					5.19.1	5.19.2				
16	0	166							5.19.1	5.19.2				
17	0	209			1.23		3.24					8.2.1	40կմ/ժ 100մ	
18	0	228				2.4			5.19.1	5.19.2			իջատել	
19			0	227		2.4							իջատել	
20			0	235			3.27					8.2.1	50մ	
21			0	242					5.19.1	5.19.2				
22	0	246							5.19.1	5.19.2				
23			0	245		2.4							իջատել	
24			0	400					5.19.1	5.19.2				
25			0	408		2.4							իջատել	
26	0	411							5.19.1	5.19.2			իջատել	
27			0	452		2.4							իջատել	
28			0	500	1.12.1							8.2.1	100մ	
29	0	545				2.4			5.19.1	5.19.2			իջատել	
30	0	600			1.12.1							8.2.1	100մ	
31			0	820		2.3.6								
32			0	870		2.3.8								
33			0	860		2.4							իջատել	
34	0	895				2.3.5								
35			0	910		2.4							իջատել	
36			0	910					5.19.1	5.19.2				
37	0	914							5.19.1	5.19.2				
38	0	930				2.4							իջատել	
39			0	940		2.4							իջատել	
40			0	950					5.19.1	5.19.2				

1	2	3	4	5	6	7	8	9	10		11	12	13	14
41	0	954							5.19.1	5.19.2				
42	0	970				2.3.10								
43			1	043		2.4								իջատել
44			1	180									8.13	Կ
45			1	226		2.4								իջատել
46			1	244					5.19.1	5.19.2				
47	1	244											8.13	Կ
48	1	248				2.4								
Ընդամենը					4	22	6	2	40				7	

Ծանոթություն.

Մեքաղական d=57x4 խողովակներից կանգնակներ հատ/գծ.մ. 48/146

B-15 միաձույլ բեկոննե հիմք 2.613 մ³

Կազմեց՝



Ա. Մամիկոնյան

ՃԱՆԱՊԱՐՀԱՅԻՆ ՆՇԱՆՆԵՐԻ ԱՄՓՈՓԱԳԻՐ
ՀՀ Սյունիքի մարզի Կապան Համայնքի ավերմոբիլային ճանապարհների
երթևեկության սխեմաների նախագիծ

##	Ձախ		Աջ		Համարը ըստ Պետստանդարտի 52290-04-ի									Ծանոթություն
					Ճանապարհային նշանի անվանում									
	հատ													
	Կմ	+	Կմ	+	նախագգուշացնող	առավելության	արգելիլ	թելադրող	հատուկ թելադրանքի	տեղեկատվության	սպասարկման	լրացուցիչ տեղեկատվության		
1	2	3	4	5	1	2	3	4	5	6	7	8		
1	2	3	4	5	6	7	8	9	10	11	12	13	14	
Մ. Հարությունյան 1 փողոց														
1	0	000							5.16	5.16				
2			0	005					5.19.1	5.19.2				
3	0	009						4.3	5.19.1	5.19.2				
4			0	085					5.19.1	5.19.2				
5	0	089							5.19.1	5.19.2				
6	0	155							5.19.1	5.19.2			իջատել	
7			0	155					5.19.1	5.19.2			իջատել	
8	0	155							5.19.1	5.19.2			իջատել	
9			0	155					5.19.1	5.19.2			իջատել	
10			0	162					5.19.1	5.19.2				
11			0	160		2.5							իջատել	
12	0	166				2.4			5.19.1	5.19.2				
13			0	306		2.4			5.19.1	5.19.2			իջատել	
									5.19.1	5.19.2				
14			0	430		2.4			5.19.1	5.19.2			իջատել	
									5.19.1	5.19.2				
15			0	445		2.4			5.19.1	5.19.2			իջատել	
									5.19.1	5.19.2				
16			0	520	1.12.2									
17	0	590			1.12.2									
18			0	600		2.3.5								
19	0	640				2.4								
Ընդամենը					2	7		1	34					

Ծանոթություն.

Մեքաղական d=57x4 խողովակներից կանգնակներ հապ/գծ.մ. 26/78

B-15 միաձույլ բեքոնն հիմք 1.415 մ³

Կազմեց՝



Ա. Մամիկոնյան

ՃԱՆԱՊԱՐՀԱՅԻՆ ՆՇԱՆՆԵՐԻ ԱՄՓՈՓԱԳԻՐ
ՀՀ Սյունիքի մարզի Կապան Համայնքի ավերմոբիլային ճանապարհների
երթնեկության սխեմաների նախագիծ

##	Ձախ		Աջ		Համարը ըստ Պետստանդարտի 52290-04-ի									Ծանոթություն
					Ճանապարհային նշանի անվանում									
	հատ													
	Կմ	+	Կմ	+	նախագգուշացնող	առավելության	արգելիլ	թելադրոլ	հատուկ թելադրանքի	տեղեկատվության	սպասարկման	լրացուցիչ տեղեկատվության		
1	2	3	4	5	6	7	8	9	10	11	12	13	14	
Մ. Հարությունյան 2 փողոց														
1	0	000							5.16	5.16				
2	0	017				2.4		4.3						
3			0	020					5.19.1	5.19.2				
4	0	024							5.19.1	5.19.2				
5			0	065								8.13		
6			0	080					5.19.1	5.19.2				
7	0	084							5.19.1	5.19.2				
8	0	140										8.13		
9			0	140		2.1								
10	0	190				2.4			5.19.1	5.19.2				իջատել
									5.19.1	5.19.2				
11			0	260					5.19.1	5.19.2				
12	0	264							5.19.1	5.19.2				
13	0	290				2.4			5.19.1	5.19.2				իջատել
									5.19.1	5.19.2				
14			0	360		2.1								
15			0	376					5.19.1	5.19.2				
16	0	380							5.19.1	5.19.2				
17	0	385							5.16	5.16				
18	0	390				2.4			5.19.1	5.19.2				իջատել
									5.19.1	5.19.2				
19			0	456					5.19.1	5.19.2				
20	0	460							5.19.1	5.19.2				
21			0	620		2.3.4								
22			0	650		2.4								իջատել
23			0	656					5.19.1	5.19.2				
24	0	660							5.19.1	5.19.2				
25	0	680				2.3.7								
26			0	680		2.3.2								
27			0	700		2.4								իջատել
28	0	720				2.3.3								
29			0	720		2.3.3								
30	0	740				2.4			5.19.1	5.19.2				իջատել
									5.19.1	5.19.2				
31	0	755				2.3.2								
32			0	776					5.19.1	5.19.2				
33	0	780							5.19.1	5.19.2				
34			0	806					5.19.1	5.19.2				
35	0	810							5.19.1	5.19.2				
36	0	820					3.27							

1	2	3	4	5	6	7	8	9	10	11	12	13	14
37			0	885		2.4		4.1.6					
38			0	905					5.19.1	5.19.2			
39	0	911							5.19.1	5.19.2			
Ընդամենը						16	1	2	56			2	

Ծանոթություն.

Մեքաղական d=57x4 խողովակներից կանգնակներ հապ/գծ.մ. 39/117.7
 B-15 միաձույլ բեկոնե հիմք 2.122 մ³

Կազմեց՝



Ա. Մամիկոնյան

ՃԱՆԱՊԱՐՀԱՅԻՆ ՆՇԱՆՆԵՐԻ ԱՄՓՈՓԱԳԻՐ

ՀՀ Սյունիքի մարզի Կապան Համայնքի ավերմոքիլային ճանապարհների
երթևեկության սխեմաների նախագիծ

##	Ձախ		Աջ		Համարը ըստ Պետստանդարտի 52290-04-ի									Ծանոթություն
					Ճանապարհային նշանի անվանում									
	հատ													
	Կմ	+	Կմ	+	նախագգուշացնող	առավելության	արգելիլ	թելադրող	հատուկ թելադրանքի	տեղեկատվության	սպասարկման	լրացուցիչ տեղեկատվության		
1					2	3	4	5	6	7	8			
1	2	3	4	5	6	7	8	9	10	11	12	13	14	
Շահումյան 1 փողոց														
1			0	000					5.19.1	5.19.2				
2	0	006							5.19.1	5.19.2				
3			0	010			3.4		5.5				8տ	
4			0	045					5.16	5.16				
5			0	150					5.19.1	5.19.2				
6	0	156							5.19.1	5.19.2				
7			0	162		2.4			5.19.1	5.19.2			իջատել	
								5.19.1	5.19.2					
								5.7.1						
8			0	229		2.4			5.19.1	5.19.2			իջատել	
								5.19.1	5.19.2					
								5.7.1						
9			0	240	1.23		3.24					8.2.1	40կմ/ժ 100մ	
10			0	260					5.19.1	5.19.2				
11	0	266							5.19.1	5.19.2				
12			0	340					5.19.1	5.19.2				
13	0	346							5.19.1	5.19.2				
14			0	405	1.23		3.24					8.2.1	40կմ/ժ 100մ	
15			0	410					5.19.1	5.19.2				
16	0	414							5.19.1	5.19.2				
17			0	419		2.4			5.19.1	5.19.2			իջատել	
								5.19.1	5.19.2					
								5.7.1						
18			0	440					5.16	5.16				
19			0	520					5.19.1	5.19.2				
20	0	526							5.19.1	5.19.2				
21			0	592		2.4			5.7.1				իջատել	
								5.19.1	5.19.2					
								5.19.1	5.19.2					
22			0	595					5.19.1	5.19.2				
23	0	601							5.19.1	5.19.2				
24			0	635					5.15.1					
25			0	736					5.19.1	5.19.2				
26	0	740							5.19.1	5.19.2				
27	0	755				2.4			5.19.1	5.19.2			իջատել	
								5.19.1	5.19.2					
28			0	805					5.19.1	5.19.2				
29	0	809							5.19.1	5.19.2				
30			0	840		2.4			5.7.1				իջատել	
								5.19.1	5.19.2					
								5.19.1	5.19.2					

1	2	3	4	5	6	7	8	9	10		11	12	13	14
31			0	882					5.19.1	5.19.2				
32	0	886					3.1		5.19.1	5.19.2				
33			0	890				4.3						
Ընդամենը					2	6	4	1	69				2	57

Ծանոթություն.
Մեքաղական d=57x4 խողովակներից կանգնակներ հապ/գծ.մ. 43/131.6
B-15 միաձույլ բեքոնե հիմք 2.34 մ³

Կազմեց՝



Ա. Մամիկոնյան

ՃԱՆԱՊԱՐՀԱՅԻՆ ՆՇԱՆՆԵՐԻ ԱՄՓՈՓԱԳԻՐ

ՀՀ Սյունիքի մարզի Կապան Համայնքի ավտոմոբիլային ճանապարհների
երթևեկության սխեմաների նախագիծ

##	Ձախ		Աջ		Ճանապարհային նշանների անվանում (ԳՈՍՏ 52290-2004, ԳՈՍՏ 32945-2014)								Ծանոթություն
	Կմ	+	Կմ	+	Նախագուշացնող	Առավելության	Արգելող	Թեղադրող	Հատուկ թելադրանքի	Տեղեկատվության	Սպասարկման	Լրացուցիչ տեղեկատվության	
					1	2	3	4	5	6	7	8	
1	2	3	4	5	6	7	8	9	10	11	12	13	14

Շահումյան 2 փողոց

1			0	000					5.5				
2			0	002					5.16	5.16			
3			0	005					5.19.1	5.19.2			
4	0	011							5.19.1	5.19.2			
5	0	180				2.4			5.7.2				իջատել
6	0	200				2.4			5.7.2				իջատել
7			0	260					5.19.1	5.19.2			
8	0	274							5.19.1	5.19.2			
9	0	340				2.4			5.7.2				իջատել
10			0	344					5.19.1	5.19.2			
11	0	350							5.19.1	5.19.2			
12			0	350					5.16	5.16			
13	0	365				2.4			5.7.2				իջատել
14			0	400					5.19.1	5.19.2			
15			0	400					5.20				
16	0	406							5.19.1	5.19.2			
17	0	406							5.20				
18	0	443				2.4			5.7.2				իջատել
19	0	462				2.4			5.7.2				իջատել
20			0	500					5.19.1	5.19.2			
21	0	506							5.19.1	5.19.2			
22	0	545				2.4			5.7.2				իջատել
23	0	650				2.4			5.7.2				իջատել
24	0	680				2.4			5.7.2				իջատել
25			0	700					5.19.1	5.19.2			
26	0	706							5.19.1	5.19.2			
27			0	710					5.16	5.16			
28			0	905					5.19.1	5.19.2			
29	0	911							5.19.1	5.19.2			
30			0	913					5.6				
31	0	913					3.1						
Ընդամենը						9	1		47	0	0	0	41

Ծանոթություն.

Մեքադական d=57x4 խողովակներից կանգնակներ հատ/գծ.մ. 31/97.5

B-15 միաձույլ բեկորներ հիմք 1.685մ³

Կազմեց՝



Ա. Մամիկոնյան

ՃԱՆԱՊԱՐՀԱՅԻՆ ՆՇԱՆՆԵՐԻ ԱՄՓՈՓԱԳԻՐ

**ՀՀ Սյունիքի մարզի Կապան Համայնքի ավերամորիլային ճանապարհների
երթևեկության սխեմաների նախագիծ**

##	Ձախ		Աջ		Ճանապարհային նշանների անվանում (ԳՈՍՏ 52290-2004, ԳՈՍՏ 32945-2014)								Ծանոթություն
	Կմ	+	Կմ	+	Նախագգուշացնող	Առավելության	Արգելի	Թելարդող	Հատուկ թելարդանքի	Տեղեկատվության	Սպասարկման	Լրացուցիչ տեղեկատվության	
					1	2	3	4	5	6	7	8	
1	2	3	4	5	6	7	8	9	10	11	12	13	14

Շահումյան "Թումո"

1			0	036					5.19.1	5.19.2			
2	0	040							5.19.1	5.19.2			
3	0	050				2.4		4.1.2					
4			0	150					5.19.1	5.19.2			
5	0	154							5.19.1	5.19.2			
6			0	200	1.24		3.24						
7			0	215			3.2						
8			0	225					5.19.1	5.19.2			
9	0	229							5.19.1	5.19.2			
10			0	266					5.19.1	5.19.2			
11	0	270							5.19.1	5.19.2			
12			0	316					5.19.1	5.19.2			
13	0	320							5.19.1	5.19.2			
14			0	330		2.4							
Ընդամենը					1	2	2	1	20				

Ծանոթություն.

Մեքադական d=57x4 խողովակներից կանգնակներ հատ/գծ.մ. 14/43

B-15 միաձույլ բեքոնե հիմք 0.76 մ³

Կազմեց՝



Ա. Մամիկոնյան

ՃԱՆԱՊԱՐՀԱՅԻՆ ՆՇԱՆՆԵՐԻ ԱՄՓՈՓԱԳԻՐ

ՀՀ Սյունիքի մարզի Կապան Համայնքի ավերմոքիլային ճանապարհների
երթևեկության սխեմաների նախագիծ

##	Ձախ		Աջ		Ճանապարհային նշանների անվանում (ԳՈՍՏ 52290-2004, ԳՈՍՏ 32945-2014)								Ծանոթություն
	Կմ	+	Կմ	+	Նախագգուշացնող	Առավելության	Արգելի	Թելադրող	Հատուկ թելադրանքի	Տեղեկատվության	Սպասարկման	Լրացուցիչ տեղեկատվության	
1	2	3	4	5	6	7	8	9	10	11	12	13	14

Շինարարների 1 փողոց

1	0	004				2.4							իջատել
2			0	018					5.19.1	5.19.2			
3	0	022							5.19.1	5.19.2			
4	0	035				2.4							
5	0	160				2.4							իջատել
6			0	160		2.4							իջատել
7			0	167					5.19.1	5.19.2			
8	0	171							5.19.1	5.19.2			
9			0	570	1.11.1								
10	0	615			1.34.1	1.34.2							
11	0	670			1.11.2								
12			0	700	1.11.2								
13	0	800			1.11.1								
14			0	940					5.19.1	5.19.2			
15	0	944							5.19.1	5.19.2			
16			0	950					5.16	5.16			
17	0	960				2.4							իջատել
18	0	965							5.16	5.16			
19			1	005	1.11.2								
20			1	040	1.34.1	1.34.2							
21			1	045		2.4							իջատել
22	1	080			1.11.1								
23			1	100	1.11.2								
24			1	560	1.23		3.24					8.2.1	40կմ/ժ 90մ
25			1	600		2.4			5.19.1	5.19.2			իջատել
26	1	640			1.23		3.24		5.19.1	5.19.2			40կմ/ժ 90մ
27	1	682				2.4			5.19.1	5.19.2			իջատել
28	1	705							5.16	5.16			
29			1	710								8.13	
30			1	730					5.16	5.16			
31			1	750		2.4							իջատել
32	1	755										8.13	
33	1	755				2.4							իջատել
34			1	771					5.19.1	5.19.2			
35	1	775							5.19.1	5.19.2			
36	1	780				2.4							իջատել
37			1	851					5.19.1	5.19.2			
38	1	855							5.19.1	5.19.2			
39			1	860		2.4			5.19.1	5.19.2			իջատել
40	1	900				2.4			5.19.1	5.19.2			իջատել
41			1	940		2.4			5.19.1	5.19.2			իջատել

1	2	3	4	5	6	7	8	9	10	11	12	13	14
42			1	945					5.19.1	5.19.2			
43	1	949							5.19.1	5.19.2			
44			2	020	1.11.2								
45			2	035					5.19.1	5.19.2			
46	2	039							5.19.1	5.19.2			
47			2	050					5.16	5.16			
48	2	055							5.16	5.16			
49			2	060		2.4			5.19.1	5.19.2			իջատել
									5.19.1	5.19.2			
50			2	065					5.19.1	5.19.2			
51	2	069							5.19.1	5.19.2			
52	2	100			1.11.1								
53			2	160	1.11.2								
54	2	220			1.11.1								
55			2	620	1.11.1								
56	2	690			1.11.2								
57			2	755					5.16	5.16			
58	2	765				2.4							իջատել
59			2	800	1.11.2								
60			2	820		2.4							իջատել
61	2	860			1.11.1								
62			2	910	1.11.1								
63	2	938			1.34.1	1.34.2							
64	2	970			1.11.2								
65			3	400		2.4							իջատել
66			3	430	1.11.2								
67			3	455		2.4							իջատել
68			3	464	1.34.1	1.34.2							
69			3	480	1.20.1								
70	3	490			1.11.1								
71			3	490	1.11.2								
Ընդամենը					31	19	2		70			4	

Ծանոթություն.

Մետաղական d=57x4 խողովակներից կանգնակներ հատ/գծ.մ. 83/250.6

B-15 միաձույլ բետոնե հիմք 4.516 մ³

Կազմեց՝



Ա. Մամիկոնյան

ՃԱՆԱՊԱՐՀԱՅԻՆ ՆՇԱՆՆԵՐԻ ԱՄՓՈՓԱԳԻՐ

ՀՀ Սյունիքի մարզի Կապան Համայնքի ավտոմոբիլային ճանապարհների
երթևեկության սխեմաների նախագիծ

##	Ձախ		Աջ		Ճանապարհային նշանների անվանում (ԳՈՍՏ 52290-2004, ԳՈՍՏ 32945-2014)								Ծանոթություն
	Կմ	+	Կմ	+	Նախագգուշացնող	Առավելության	Արգելի	Թելադիր	Հատուկ թելադիրների	Տեղեկատվության	Սպասարկման	Լրացուցիչ տեղեկատվության	
1	2	3	4	5	6	7	8	9	10	11	12	13	14
Շինարարներ 2 փողոց													
1			0	005					5.19.1	5.19.2			
2	0	009							5.19.1	5.19.2			
3			0	015		2.4							
4			0	126					5.19.1	5.19.2			
5	0	130							5.19.1	5.19.2			
6	0	178							5.16	5.16			
7			0	191					5.19.1	5.19.2			
8	0	195							5.19.1	5.19.2			
8	0	195				2.4			5.19.1	5.19.2			
									5.19.1	5.19.2			
9			0	204					5.16	5.16			
10			0	215		2.4							իջատել
11	0	263				2.4			5.19.1	5.19.2			
									5.19.1	5.19.2			
12			0	280		2.4							իջատել
13	0	348				2.4			5.19.1	5.19.2			
									5.19.1	5.19.2			
14			0	370					5.19.1	5.19.2			
15	0	374							5.19.1	5.19.2			
16	0	380							5.16	5.16			
17			0	405		2.4							իջատել
Ընդամենը						7			34				

Ծանոթություն.

Մեքադական d=57x4 խողովակներից կանգնակներ հատ/գծ.մ. 24/72

B-15 միաձույլ բեկորներ հիմք 1.306 մ³

Կազմեց՝



Ա. Մամիկոնյան

ՃԱՆԱՊԱՐՀԱՅԻՆ ՆՇԱՆՆԵՐԻ ԱՄՓՈՓԱԳԻՐ

**ՀՀ Սյունիքի մարզի Կապան Համայնքի ավտոմոբիլային ճանապարհների
երթևեկության սխեմաների նախագիծ**

##	Ձախ		Աջ		Ճանապարհային նշանների անվանում (ԳՈՍՏ 52290-2004, ԳՈՍՏ 32945-2014)								Ծանոթություն
	Կմ	+	Կմ	+	Նախագույշացնող	Առավելության	Արգելող	Թեղիդող	Հատուկ թելադրանքի	Տեղեկատվության	Սպասարկման	Լրացուցիչ տեղեկատվության	
					1	2	3	4	5	6	7	8	
1	2	3	4	5	6	7	8	9	10	11	12	13	14
Ազատամարտիկների փողոց													
1	0	008				2.5		4.1.4					
2	0	008				2.4							մուտք
3			0	020					5.19.1	5.19.2			
4	0	024							5.19.1	5.19.2			
5			0	030		2.3.1				6.8.2			
6	0	039					3.28						
7			0	040	1.14								15%
8	0	057				2.4							իջատել
9			0	063		2.4							իջատել
10			0	070	1.11.1								
11	0	110				2.3.1				6.8.3			
12			0	117		2.4							իջատել
13	0	140			1.13		3.24						15%, 40կմ/ժ
14			0	160	1.11.2								
15	0	170			1.11.2								
16			0	202		2.4							իջատել
Ընդամենը					5	8	2	1	4	2			

Ծանոթություն.

Մեքաղական d=57x4 խողովակներից կանգնակներ հատ/զծ.մ. 16/43.2

B-15 միաձույլ բեկորնե հիմք 0.871 մ³

Կազմեց՝



Մ. Ալեքսանյան

ՃԱՆԱՊԱՐՀԱՅԻՆ ՆՇԱՆՆԵՐԻ ԱՄՓՈՓԱԳԻՐ

ՀՀ Սյունիքի մարզի Կապան Համայնքի ավերոմոբիլային ճանապարհների
երթևեկության սխեմաների նախագիծ

##	Ձախ		Աջ		Ճանապարհային նշանների անվանում (ԳՈՍՏ 52290-2004, ԳՈՍՏ 32945-2014)								Ծանոթություն
	Կմ	+	Կմ	+	Նախագգուշացնող	Առավելության	Արգելի	Թելադրող	Հատուկ թելադրանքի	Տեղեկատվության	Սպասարկման	Լրացուցիչ տեղեկատվության	
					1	2	3	4	5	6	7	8	
1	2	3	4	5	6	7	8	9	10	11	12	13	14

Բաղաբերդ թաղամաս

1			0	000					5.19.1	5.19.2			
2	0	004							5.19.1	5.19.2			
3	0	015				2.4							
4			0	040	1.11.1								
5	0	080			1.11.2								
6			0	180		2.3.3							
7			0	176					5.19.1	5.19.2			
8	0	180							5.19.1	5.19.2			
9			0	193					5.16	5.16			
10	0	217				2.4							իջատել
11	0	220				2.4							մուտք
12	0	250					3.13						3.5մ
13	0	260				2.3.2							
14			0	280		2.3.5							
15	0	295					3.13						3.5մ
16			0	315					5.19.1	5.19.2			
17	0	319							5.19.1	5.19.2			
18	0	320				2.4							իջատել
19	0	350				2.3.6							
20			0	360		2.3.5							
21			0	376					5.19.1	5.19.2			
22	0	380							5.19.1	5.19.2			
23	0	380				2.4							իջատել
24	0	400				2.3.6							
25	0	405					3.13						3.5մ
26			0	435			3.13						3.5մ
27			0	535		2.4							
28	0	540				2.4							մուտք
Ընդամենը					2	12	4		18				

Ծանոթություն.

Մեքաղական d=57x4 խողովակներից կանգնակներ հատ/գծ.մ. 28/84

B-15 միաձույլ բեքոննե հիմք 1.524 մ³

Կազմեց՝



Ա. Մամիկոնյան

ՃԱՆԱՊԱՐՀԱՅԻՆ ՆՇԱՆՆԵՐԻ ԱՄՓՈՓԱԳԻՐ

ՀՀ Սյունիքի մարզի Կապան Համայնքի ավերմոբիլային ճանապարհների
երթևեկության սխեմաների նախագիծ

##	Ձախ		Աջ		Ճանապարհային նշանների անվանում (ԳՈՍՏ 52290-2004, ԳՈՍՏ 32945-2014)								Ծանոթություն
	Կմ	+	Կմ	+	Նախագծված ճանապարհ	Առավելության	Արգելի	Թելադրող	Հատուկ թելադրանքի	Տեղեկատվության	Սպասարկման	Լրացուցիչ տեղեկատվության	
					1	2	3	4	5	6	7	8	
1	2	3	4	5	6	7	8	9	10	11	12	13	14

Թումանյան փողոց

1	0	030				2.4		4.3					
2			0	030					5.19.1	5.19.2			
3	0	036							5.19.1	5.19.2			
4			0	060			3.24						40կմ/ժ
5			0	200	1.23							8.2.1	100մ
6			0	210					5.20				
7	0	210							5.20				
8			0	240					5.19.1	5.19.2			
9	0	246							5.19.1	5.19.2			
10	0	310			1.23							8.2.1	100մ
11			0	340					5.19.1	5.19.2			
12	0	346							5.19.1	5.19.2			
13	0	400					3.24						40կմ/ժ
14	0	405								6.3.1			
15			0	410					5.16	5.16			
16			0	425			3.27					8.2.1	60մ
17	0	480				2.4							
18			0	480					5.19.1	5.19.2			
19	0	486							5.19.1	5.19.2			
20	0	500										8.13	
21			0	520	1.11.1		3.28					8.2.1	100մ
22	0	550				2.4			5.19.1	5.19.2			իջատել
									5.19.1	5.19.2			
23			0	595		2.4			5.19.1	5.19.2			իջատել
									5.19.1	5.19.2			
24			0	624					5.19.1	5.19.2			
25	0	630							5.19.1	5.19.2			
26	0	631				2.4							իջատել
Ընդամենը					3	5	4	1	32	1		5	

Ծանոթություն.

Մետաղական d=57x4 խողովակներից կանգնակներ հատ/գծ.մ. 30/92.8

B-15 միաձույլ բետոնե հիմք 1.632 մ³

Կազմեց՝



Մ. Աղեքսանյան

ՃԱՆԱՊԱՐՀԱՅԻՆ ՆՇԱՆՆԵՐԻ ԱՄՓՈՓԱԳԻՐ

ՀՀ Սյունիքի մարզի Կապան Համայնքի ավերամոքիլային ճանապարհների
երթևեկության սխեմաների նախագիծ


##	Ձախ		Աջ		Ճանապարհային նշանների անվանում (ԳՈՍՏ 52290-2004, ԳՈՍՏ 32945-2014)								Ծանոթություն
	Կմ	+	Կմ	+	Նախագգուշացնող	Առավելության	Արգելի	Թելադրող	Հատուկ թելադրանքի	Տեղեկատվության	Սպասարկման	Լրացուցիչ տեղեկատվության	
					1	2	3	4	5	6	7	8	
1	2	3	4	5	6	7	8	9	10	11	12	13	14
Մեղիքյան փողոց													
1	0	003					3.28					8.2.1	50մ
2			0	003			3.27					8.2.1	20մ
3	0	010				2.4						8.13	
4			0	014					5.19.1	5.19.2			
5	0	020							5.19.1	5.19.2			
6			0	025			3.24						40կմ/ժ
7			0	089					5.19.1	5.19.2			
8	0	095							5.19.1	5.19.2			
9	0	170					3.24						40կմ/ժ
10			0	180					5.19.1	5.19.2			
11	0	186							5.19.1	5.19.2			
12			0	188					5.16	5.16			
13			0	210		2.4							
Ընդամենը						2	4		14			3	

Ծանոթություն.

Մեքաղական d=57x4 խողովակներից կանգնակներ հատ/գծ.մ. 13/40.5

B-15 միաձույլ բեկորներ հիմք 0.708 մ³

Կազմեց՝

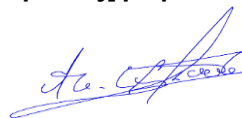

Մ. Ալեքսանյան

ՃԱՆԱՊԱՐՀԱՅԻՆ ՆՇԱՆՆԵՐԻ ԱՄՓՈՓԱԳԻՐ
ՀՀ Սյունիքի մարզի Կապան Համայնքի ավերմոքիլային ճանապարհների
երթևեկության սխեմաների նախագիծ

##	Ձախ		Աջ		Ճանապարհային նշանների անվանում (ԳՈՍՏ 52290-2004, ԳՈՍՏ 32945-2014)								Ծանոթություն
	Կմ	+	Կմ	+	Նախագգուշացնող	Առավելության	Արգելի	Թելադրող	Հատուկ թելադրանքի	Տեղեկատվության	Սպասարկման	Լրացուցիչ տեղեկատվության	
					1	2	3	4	5	6	7	8	
					6	7	8	9	10	11	12	13	
1	2	3	4	5	6	7	8	9	10	11	12	13	14

Ա.Մանուկյան փողոց

1	0	025				2.1							
2	0	038							5.16	5.16			
3			0	043			3.20		5.19.1	5.19.2			
4	0	047							5.19.1	5.19.2			
5			0	060					5.16	5.16			
6	0	072				2.4							իջատել
7			0	218					5.19.1	5.19.2			
8	0	222							5.19.1	5.19.2			
9			0	254					5.19.1	5.19.2			
10	0	260							5.19.1	5.19.2			
11	0	280							5.16				
12			0	300					5.16				
13			0	450		2.4							իջատել
14			0	455					5.19.1	5.19.2			
15	0	459							5.19.1	5.19.2			
16			0	520		2.4							իջատել
17			0	560		2.4							իջատել
18			0	706					5.19.1	5.19.2			
19	0	710							5.19.1	5.19.2			
20			0	750		2.4							իջատել
21			0	900		2.4		4.3					
22			0	911					5.19.1	5.19.2			
23			0	915					5.16				
24	0	915							5.19.1	5.19.2			
25	0	925						4.3	5.19.1	5.19.2			իջատել
26	0	925							5.16				
27			0	926			3.27						
28	0	935				2.4		4.3					իջատել
29	0	950				2.4		4.3					
30			0	950			3.4		5.19.1	5.19.2			5տն
31	0	954							5.19.1	5.19.2			
32			1	120	1.23		3.24						40կմ/ժ
33			1	132					5.16	5.16			
34			1	140	1.23		3.24					8.2.1	40կմ/ժ 120մ
35			1	155		2.4							իջատել
36			1	160					5.19.1	5.19.2			
37	1	180							5.16	5.16			
38			1	196					5.19.1	5.19.2			
39	1	200							5.19.1	5.19.2			
40	1	220			1.23		3.24						40կմ/ժ
41	1	240					3.27						
42	1	260			1.23		3.24					8.2.1	40կմ/ժ 120մ
43			1	280					5.16	5.16			

1	2	3	4	5	6	7	8	9	10	11	12	13	14
44			1	360					5.19.1	5.19.2			
45	1	364							5.19.1	5.19.2			
46			1	440		2.4							մուտք
47			1	450			3.27						
48			1	550		2.1			5.16	5.16			
49	1	593							5.16	5.16			
50			1	560					5.19.1	5.19.2			
									5.20				
51	1	570					3.27					8.2.1	50մ
52	1	564							5.19.1	5.19.2			
									5.20				
54	1	610						4.2.1				8.22.1	առանցքում
55	1	620				2.1					6.3.1		
56			1	675		2.4			5.19.1	5.19.2			իջատել
									5.19.1	5.19.2			
57			1	710		2.1			5.15.1				
58			1	730		2.4			5.19.1	5.19.2			իջատել
									5.19.1	5.19.2			
59			1	745			3.27						
60	1	760						4.2.1					առանցքում
61			1	765					5.19.1	5.19.2			
62	1	771							5.19.1	5.19.2			
63	1	780					3.4						5տն
64			1	806					5.19.1	5.19.2			
65	1	812							5.19.1	5.19.2			
66	1	820				2.1							
67			1	857					5.19.1	5.19.2			
68	1	861							5.19.1	5.19.2			
69			1	865			3.27						
70	1	870							5.16	5.16			
71			1	900				4.1.2					
72			1	920				4.1.3				8.12	
73			1	950			3.1						
74	1	950				2.4	3.27		5.6				
Ընդամենը					4	17	15	8	90	1		5	

Ծանոթություն.

Մետաղական d=57x4 խողովակներից կանգնակներ հատ/գծ.մ. 77/238.8

B-15 միաձույլ բետոնե հիմք 4.189 մ³

Կազմեց՝



Ա. Մամիկոնյան

ԵՐԹԵՎԵԿԱՅԻՆ ՄԱՍԻ ԳԾԱՆՇՄԱՆ ԱՄՓՈՓԱԳԻՐ

**ՀՀ Սյունիքի մարզի Կապան Համայնքի ավտոմոբիլային ճանապարհների
երթևեկության սխեմաների նախագիծ**

##	Սկիզբ		Վերջ		Երկարություն մ			Համարը ըստ ԳՕՍՏ-ի 51256-99	Ներկվող մակերես մ ²	Ծանոթություն
	Կմ	+	Կմ	+	Ձախ	Առանցքում	Աջ			
1	2	3	4	5	6	7	8	9	10	11
Արզումանյան փողոց										
1	0	000	0	004	4		4	1.14.1	36.80	
2	0	004	0	048		44		1.3	8.80	
3	0	048	0	060		12		1.11	0.90	
4	0	060	0	075		15		1.3	3.00	
5	0	075	0	081	6		6	1.14.1	40.80	
6	0	004	0	024	20			1.1	2.00	
7	0	024	0	054	30			1.6	2.25	
8	0	054	0	075	21			1.5	0.53	
9	0	004	0	024			20	1.5	0.5	
10	0	024	0	054			30	1.6	2.25	
11	0	054	0	075			21	1.1	2.10	
12	0	004	0	024	4 հատ			1.18	6.06	
13	0	035	0	055			4 հատ	1.18	7.69	
14	0	060	0	070	2 հատ			1.18	3.84	
15	0	083	0	090			1 հատ	1.19	2.62	
16	0	081	0	090			9	1.5	0.23	
17	0	090						1.17	1.53	
18			0	090				1.17	1.53	
19	0	081	0	105		24		1.1	2.40	
20	0	105	0	155		50		1.6	3.75	
21	0	155	0	230		75		1.5	1.88	
22	0	230	0	280		50		1.6	3.75	
23	0	280	0	320		40		1.1	4.00	
24	0	310						1.17	1.53	
25	0	320	0	326	6		6	1.14.1	33.60	
26			0	345				1.17	1.53	
27	0	326	0	366		40		1.1	4.00	
28	0	366	0	426		60		1.6	4.50	
29	0	426	1	706		280		1.5	7.00	
30	1	706	1	766		60		1.6	4.50	
31	1	766	1	801		35		1.1	3.50	
32	1	801	1	807	6		6	1.14.1	31.20	
33			1	810				1.17	1.52	
34	1	820						1.17	1.52	
35	1	807	1	852		45		1.1	4.50	
36	1	852	1	912		60		1.6	4.50	
37			2	330				1.17	2.10	
38	2	368						1.17	1.52	
39	1	912	2	340		453		1.5	11.33	
40	2	340	2	360		20		1.6	1.50	
41	2	360	2	376		16		1.1	1.60	
42	2	376	2	382		6		1.14.1	22.40	
43	2	382	2	465		83		1.1	8.30	
44	2	465	2	471	6		6	1.14.1	24.00	
45	2	471	2	511		40		1.1	4.00	
46	2	511	2	560		49		1.6	3.68	

1	2	3	4	5	6	7	8	9	10	11
47	2	560	2	600		40		1.5	1.00	
48	2	600	2	660		60		1.6	4.50	
49	2	660	2	700		40		1.1	4.00	
50	2	700	2	740		40		1.6	3.00	
51	2	740	2	838		98		1.5	2.45	
52	2	838	2	888		50		1.6	3.75	
53	2	925					1 հատ	1.18	2.33	
54	2	888	2	928		40		1.1	4.00	
Ընդամենը					99	1903	108		348.04	
1.1	հոծ գիծ					444			44.40	
1.3	բաժանիչ գիծ					59			11.80	
1.5	ընդհատվող գիծ					996			24.90	
1.6	ընդհատվող գիծ					559			41.925	
1.14.1	հետյոտուն. անցում				28		28		188.80	
1.11	հատման գիծ					12			0.90	
1.17	տրանսպորտի կանգառ								12.77	
1.18	սլաք								19.92	
1.19	սլաք								2.62	

Կազմեց՝



Մ. Ալեքսանյան

ԵՐԹԵՎԵԿԱՅԻՆ ՄԱՍԻ ԳԾԱՆՇՄԱՆ ԱՄՓՈՓԱԳԻՐ

ՀՀ Սյունիքի մարզի Կապան Համայնքի ավերամոքիլային ճանապարհների
երթևեկության սխեմաների նախագիծ

##	Սկիզբ		Վերջ		Երկարություն մ			Համարը ըստ ԳՕՍՏ-ի 51256-99	Ներկվող մակերես մ²	Ծանոթություն
	Կմ	+	Կմ	+	Ձախ	Առանցքում	Աջ			
1	2	3	4	5	6	7	8	9	10	11
Ստեփանյան փողոց										
1	0	000	0	010	2 հատ			1.18	3.03	
2	0	000	0	025	75.6			1.1	7.56	կայանատեղ
3	0	000	0	025			25	1.1	2.50	
4	0	000	0	010	10			1.1	1.00	
5	0	020	0	025			1 հատ	1.18	2.33	
6	0	010	0	040	30			1.7	1.50	
7	0	020	0	040			20	1.7	1.00	
8	0	040			7 հատ			1.13	1.05	
9	0	040	0	060			20	1.1	2.00	
10	0	040	0	060	20			1.1	2.00	
11	0	060	0	066			6	1.14.1	28.80	
12	0	066	0	080			14	1.1	1.40	
13	0	075	0	080			1 հատ	1.18	2.33	
14	0	080	0	095			15	1.7	0.75	
15	0	066	0	086	20			1.1	2.00	
16	0	086	0	096	10			1.7	0.50	
17	0	096	0	120	24			1.5	0.60	
18	0	095	0	125			30	1.1	3.00	
19	0	100	0	105	2 հատ			1.18	2.40	
20	0	105	0	110			1 հատ	1.18	2.33	
21	0	120						1.16.1	43.44	
22	0	120	0	135	15			1.7	0.75	
23	0	135	0	160	25			1.5	0.63	
24	0	125	0	160			35	1.7	1.75	
25	0	160	0	166			6	1.14.1	28.80	
26	0	166	0	176			10	1.1	1.00	
27	0	176	0	206			30	1.7	1.50	
28	0	195	0	225	2 հատ		2 հատ	1.18	5.43	
29	0	206	0	212	6		6	1.14.1	24.00	
30	0	212	0	240		28		1.1	2.80	
31	0	240	0	246		6		1.7	0.30	
32	0	246	0	294		48		1.1	4.80	
33	0	294	0	300	6		6	1.14.1	19.20	
34	0	300	0	310		10		1.7	0.50	
35	0	310	0	354		44		1.1	4.40	
36	0	354	0	360	6		6	1.14.1	19.20	
37	0	360	0	430		70		1.1	7.00	
38	0	434	0	460		26		1.1	2.60	
39	0	460	0	466	6		6	1.14.1	19.20	
40	0	466	0	470		4		1.1	0.40	
41	0	485	0	490		5		1.1	0.50	
42	0	485						1.14.1	24.00	իջատեղ
43	0	485						1.14.1	27.20	իջատեղ

1	2	3	4	5	6	7	8	9	10	11
44	0	485					9.5	1.1	0.95	իջատել
45	0	485			2 հաւս		2 հաւս	1.18	7.06	իջատել
46	0	490	0	496	6		6	1.14.1	21.60	
47	0	496				9 հաւս		1.13	1.35	
48	0	496	0	516		20		1.1	2.00	
49	0	500	0	510		2 հաւս		1.18	3.53	
50	0	516	0	566		50		1.6	3.75	
51	0	550						1.17	1.53	
52	0	566	0	580		14		1.5	0.35	
53	0	580	0	620		40		1.6	3.00	
54	0	620	0	640		20		1.1	2.00	
55	0	640	0	646	6		6	1.14.1	21.60	
56	0	646	0	666		20		1.1	2.00	
57	0	666	0	720		54		1.6	4.05	
58			0	700	4			1.14.1	9.60	
59	0	720	0	724		4		1.14.1	17.60	
60	0	724	0	745		21		1.1	2.10	
61	0	745	0	785		40		1.6	3.00	
62	0	785	0	805		20		1.1	2.00	
63	0	799						1.14.1	9.60	իջատել
64	0	805	0	811	6		6	1.14.1	16.80	
65	0	811	0	856		45		1.1	4.50	
66	0	856	0	862	6		6	1.14.1	19.20	
67	0	866						1.14.1	9.60	իջատել
68	0	862	0	882		20		1.1	2.00	
69	0	882	0	926		44		1.6	3.30	
70	0	926	0	930		4		1.14.1	12.80	
71	0	930	0	940		10		1.1	1.00	
72	0	940	0	947		7		1.6	0.53	
73	0	947	0	972		25		1.1	2.50	
74	0	972	0	995		23		1.7	1.15	
75	0	995	1	018		23		1.1	2.30	
76	0	000	1	010	1010		970	1.2	198.00	
77	1	000	1	012	12		12	1.17	4.20	
78	1	018	1	024	6		6	1.14.1	36.00	
79	1	024	1	044		20		1.1	2.00	
80	1	044	1	094		50		1.6	3.75	
81	1	094	1	320		226		1.5	5.65	
82	1	320	1	375		55		1.6	4.13	
83	1	375	1	381	6		6	1.14.1	26.40	
84	1	381	1	401		20		1.1	2.00	
85			1	400			21	1.17	2.10	
86	1	401	1	440		39		1.6	2.93	
87	1	440	1	460		20		1.1	2.00	
88	1	460	1	464	4		4	1.14.1	19.20	
89	1	464	1	485		21		1.1	2.10	
90	1	485	1	525		40		1.6	3.00	
91	1	525	1	545		20		1.1	2.00	
92	1	545	1	549	4		4	1.14.1	20.80	
93	1	619	1	655		36		1.1	3.60	
94	1	655	1	659	4		4	1.14.1	17.60	
95	1	661	1	674	13			1.17	2.10	
96	1	659	1	749		90		1.1	9.00	
97	1	737	1	749			12	1.17	2.10	

1	2	3	4	5	6	7	8	9	10	11
98	1	753	1	773		20		1.1	2.00	
99	1	773	1	823		50		1.6	3.75	
100	1	823	2	700		976		1.5	24.40	
101	2	700	2	750		50		1.6	3.75	
102	2	750	2	776		26		1.1	2.60	
Ընդամենը					226	2504	307		908.97	
1.1	հոծ գիծ				125.6	722	108.5		95.61	
1.2	հոծ գիծ				1010		970		198.00	
1.5	ընդհատվող գիծ				49	1216			31.625	
1.6	ընդհատվող գիծ					519			38.925	
1.7	ընդհատվող գիծ				55	39	100		9.70	
1.13	զիջում								2.40	
1.14.1	հետյոտն. անցում				72		126		448.80	
1.16.1	կղզյակ								43.44	
1.17	տրանսպորտի կանգառ								12.03	
1.18	սլաք								28.44	

Կազմեց՝



Մ. Ալեքսանյան

ԵՐԹԵՎԵԿԱՅԻՆ ՄԱՍԻ ԳԾԱՆՇՄԱՆ ԱՄՓՈՓԱԳԻՐ

**ՀՀ Սյունիքի մարզի Կապան Համայնքի ավտոմոբիլային ճանապարհների
երթևեկության սխեմաների նախագիծ**

##	Սկիզբ		Վերջ		Երկարություն մ			Համարը ըստ ԳՕՍՏ-ի 51256-99	Ներկվող մակերես մ ²	Ծանոթություն
	Կմ	+	Կմ	+	Ձախ	Առանցքում	Աջ			
1	2	3	4	5	6	7	8	9	10	11
Ձորք թաղամաս										
1	0	000	0	004		4		1.14.1	46.40	
2	0	004	0	055		51		1.1	5.10	
3	0	055	0	059		4		1.14.1	12.80	
4	0	059	0	079		20		1.1	2.00	
5	0	079	0	165		86		1.6	6.45	
6	0	165	0	190		25		1.1	2.50	
7	0	190	0	194		4		1.14.1	12.80	
8	0	194	0	205		11		1.7	0.55	
9	0	205	0	245		40		1.1	4.00	
10	0	245	0	249		4		1.14.1	14.40	
11	0	249	0	265		16		1.1	1.60	
12	0	274	0	290		16		1.7	0.80	
13	0	290	0	294		4		1.14.1	11.20	
14	0	294	0	300		6		1.1	0.60	
Ընդամենը						291			121.20	
1.1 հոծ գիծ						158			15.80	
1.5 ընդհատվող գիծ										
1.6 ընդհատվող գիծ						86			6.450	
1.7 ընդհատվող գիծ						27			1.35	
1.14.1 հետյոտն. անցում						16			97.60	

Կազմեց՝



Ա. Մամիկոնյան

ԵՐԹԵՎԵԿԱՅԻՆ ՄԱՍԻ ԳԾԱՆՇՄԱՆ ԱՄՓՈՓԱԳԻՐ

**ՀՀ Սյունիքի մարզի Կապան Համայնքի ավերմոբիլային ճանապարհների
երթևեկության սխեմաների նախագիծ**

##	Սկիզբ		Վերջ		Երկարություն մ			Համարը ըստ ԳՕՍՏ-ի 51256-99	Ներկվող մակերես մ ²	Ծանոթություն
	Կմ	+	Կմ	+	Ձախ	Առանցքում	Աջ			
1	2	3	4	5	6	7	8	9	10	11
Պապյան փողոց										
1	0	000	0	006	6		6	1.14.1	16.80	
2	0	006	0	045		48		1.1	4.80	
3	0	045	0	049	4		4	1.14.1	9.60	
4	0	049	0	055		6		1.7	0.30	
5	0	055	0	106		51		1.1	5.10	
6	0	106	0	110		4		1.14.1	11.20	
7	0	110	0	117		5		1.7	0.25	
8	0	117	0	160		43		1.1	4.30	
9	0	160	0	164		4		1.14.1	9.60	
10	0	170						1.14.1	9.60	
11	0	164	0	176		12		1.7	0.60	
12	0	194	0	234		40		1.6	3.00	
13	0	234	0	246		12		1.1	1.20	
14	0	246	0	250	4		4	1.14.1	9.60	
15	0	250	0	263		13		1.7	0.65	
16	0	258						1.14.1	9.60	
17	0	263	0	290		27		1.1	2.70	
18	0	294						1.14.1	9.60	
19	0	290	0	298		8		1.7	0.40	
20	0	298	0	344		46		1.1	4.60	
21	0	344	0	348	4		4	1.14.1	9.60	
22	0	348	0	442		94		1.1	9.40	
23	0	442	0	447		5		1.7	0.25	
24	0	447	0	467		20		1.1	2.00	
25	0	467	0	507		40		1.6	3.00	
26	0	526						1.14.1	8.00	
27	0	507	0	531		24		1.5	0.60	
28	0	531	0	535		4		1.14.1	11.20	
29	0	535	0	580		45		1.5	1.13	
30	0	580	0	640		60		1.6	4.50	
31	0	640	0	650		10		1.1	1.00	
32	0	650	0	656		6		1.7	0.30	
33	0	656	0	666		10		1.1	1.00	
34	0	666	0	686		20		1.6	1.50	
35	0	686	0	720		34		1.5	0.85	
36	0	720	0	740		20		1.6	1.50	
37	0	740	0	760		20		1.1	2.00	
38	0	760	0	764	4		4	1.14.1	11.20	
39	0	764	0	781		18		1.1	1.80	
40	0	781	0	782				1.12	1.66	
41	0	782	0	786	4		4	1.14.1	12.80	
N1 նրբանցք										
1	0	000	0	020		20		1.1	2.00	
2	0	020	0	040		20		1.6	1.50	
3	0	059	0	066		7		1.1	0.70	
4	0	066	0	070		4		1.14.1	6.40	

1	2	3	4	5	6	7	8	9	10	11
N2 նորբանցք										
1	0	000	0	024		20		1.1	2.00	
2	0	024	0	030		6		1.7	0.30	
3	0	030	0	053		23		1.1	2.30	
4	0	053	0	057		4		1.14.1	9.60	
5	0	057	0	068		11		1.1	1.10	
6	0	068	0	073		5		1.7	0.25	
7	0	073	0	095		22		1.1	2.20	
8	0	095	0	099		4		1.14.1	0.40	
9	0	025			5 հատ			1.13	0.75	
10	0	071			5 հատ			1.13	0.75	
N3 նորբանցք										
1	0	000	0	020		20		1.1	2.00	
2	0	020	0	050		30		1.6	2.25	
3	0	050	0	070		20		1.5	0.50	
4	0	070	0	099		29		1.6	2.18	
5	0	099	0	120		21		1.1	2.10	
6	0	120	0	124	4		4	1.14.1	20.80	
Ընդամենը					30	1015	30		258.86	
1.1	հոծ գիծ					543			54.30	
1.5	ընդհատվող գիծ					123			3.075	
1.6	ընդհատվող գիծ					259			19.425	
1.7	ընդհատվող գիծ					66			3.30	
1.14.1	հետյոտն. անցում								175.60	
1.12	կանգ գիծ								1.66	
1.13	գիջում								1.50	

Կազմեց՝ 

Մ. Ալեքսանյան

ԵՐԹԵՎԵԿԱՅԻՆ ՄԱՍԻ ԳԾԱՆՇՄԱՆ ԱՄՓՈՓԱԳԻՐ
ՀՀ Սյունիքի մարզի Կապան Համայնքի ավերամոլորիային ճանապարհների
երթևեկության սխեմաների նախագիծ

##	Սկիզբ		Վերջ		Երկարություն մ			Համարը ըստ ԳՕՍՏ-ի 51256-99	Ներկվող մակերես մ ²	Ծանոթություն
	Կմ	+	Կմ	+	Ձախ	Առանցքում	Աջ			
1	2	3	4	5	6	7	8	9	10	11
Դ. Բեկ փողոց										
1	0	004	0	010	6		6	1.14.1	31.20	
2	0	010	0	032		22		1.1	2.20	
3	0	032	0	036		4		1.14.1	25.60	
4	0	036	0	060		24		1.1	2.40	
5	0	060	0	110		50		1.6	3.75	
6	0	110	0	180		70		1.5	1.75	
7	0	180	0	200		20		1.6	1.50	
8	0	200	0	221		21		1.1	2.10	
9	0	221	0	225		4		1.14.1	11.20	
10	0	225	0	268		43		1.1	4.30	
11	0	268	0	274		6		1.7	0.30	
12	0	274	0	294		20		1.1	2.00	
13	0	294	0	344		50		1.6	3.75	
14	0	344	0	381		37		1.5	0.925	
Ընդամենը					6	298	6		92.98	
1.1	հոծ գիծ					130			13.00	
1.5	ընդհատվող գիծ					107			2.68	
1.6	ընդհատվող գիծ					120			9.00	
1.7	ընդհատվող գիծ					6			0.30	
1.14.1	հետյոտն. անցում				6		6		68.00	

Կազմեց՝  Մ. Ալեքսանյան

ԵՐԹԵՎԵԿԱՅԻՆ ՄԱՍԻ ԳԾԱՆՇՄԱՆ ԱՄՓՈՓԱԳԻՐ

**ՀՀ Սյունիքի մարզի Կապան Համայնքի ավտոմոբիլային ճանապարհների
երթևեկության սխեմաների նախագիծ**

##	Սկիզբ		Վերջ		Երկարություն մ			Համարը ըստ ԳՕՍՏ-ի 51256-99	Ներկվող մակերես մ ²	Ծանոթություն
	Կմ	+	Կմ	+	Ձախ	Առանցքում	Աջ			
1	2	3	4	5	6	7	8	9	10	11
Ռ. Մինասյան փողոց										
1	0	000	0	001	9 հատ			1.13	1.35	
2	0	000	0	004		4		1.16.1	5.24	
3	0	004	0	021		17		1.16.1	13.98	
4	0	000	0	023			33	1.8	1.65	
5	0	001	0	006	2 հատ			1.18	3.03	
6	0	010	0	021			11	1.17	2.17	
7	0	015	0	020			2 հատ	1.18	4.16	
8	0	000	0	022		22		1.7	1.10	
9	0	022	0	026	4		4	1.14.1	32.00	
10	0	026	0	040		14		1.7	0.70	
11	0	026	0	045		19		1.7	0.95	
12	0	040	0	055		15		1.1	1.50	
13	0	055	0	070		15		1.7	0.75	
14	0	062			7 հատ			1.13	1.05	
15	0	062						1.14.1	11.20	
16	0	070	0	082			12	1.17	2.10	
17	0	070	0	084		14		1.1	1.40	
18	0	084	0	088	4		4	1.14.1	14.40	
19	0	088	0	092		4		1.1	0.40	
	0	100			4			1.14.1	8.00	
20	0	092	0	102		10		1.7	0.50	
21	0	102	0	136		34		1.1	3.40	
22	0	136	0	140		4		1.14.1	14.40	
23	0	140	0	203		63		1.1	6.30	
	0	208					4	1.14.1	8.00	
24	0	203	0	210		7		1.7	0.35	
25	0	210	0	218		8		1.1	0.80	
26	0	218	0	222		4		1.14.1	14.40	
27	0	222	0	251		29		1.1	2.90	
28	0	250	0	271		21		1.7	1.05	
29	0	271	0	281		10		1.1	1.00	
30	0	281	0	285		4		1.14.1	22.40	
31	0	285	0	313		28		1.1	2.80	
32	0	313	0	320		7		1.7	0.35	
33	0	320	0	341		21		1.1	2.10	
34	0	341	0	345		4		1.14.1	32.00	
35	0	345	0	355		10		1.1	1.00	
36	0	355	0	381		26		1.7	1.30	
37	0	381	0	400		19		1.1	1.90	
38	0	400	0	430		30		1.6	2.25	
39	0	430	0	460		30		1.5	0.75	
40	0	460	0	490		30		1.6	2.25	
41	0	490	0	510		20		1.1	2.00	
42	0	510	0	514	4		4	1.14.1	16.00	
43	0	514	0	534		20		1.1	2.00	

1	2	3	4	5	6	7	8	9	10	11
44	0	534	0	564		30		1.6	2.25	
45	0	062						1.14.1	8.00	
46	0	564	0	620		56		1.5	1.40	
47	0	620	0	650		30		1.6	2.25	
48	0	650	0	671		21		1.1	2.10	
Ընդամենը					12	700	64		265.32	
1.1	հոծ գիծ					316			31.60	
1.5	ընդհատվող գիծ					86			2.15	
1.6	ընդհատվող գիծ					120			9.00	
1.7	ընդհատվող գիծ					141			7.05	
1.8	ընդհատվող գիծ						33		1.65	
1.13	զիջում								2.40	
1.14.1	հետյուտն. անցում								180.80	
1.16.1	կղզյակ								19.22	
1.17	տռանսպորտի կանգառ						23		4.27	
1.18	սլաք								7.19	

Կազմեց՝



Ա. Մամիկոնյան

ԵՐԹԵՎԵԿԱՅԻՆ ՄԱՍԻ ԳԾԱՆՇՄԱՆ ԱՄՓՈՓԱԳԻՐ
ՀՀ Սյունիքի մարզի Կապան Համայնքի ավերակների ճանապարհների
երթնեկության սխեմաների նախագիծ

##	Սկիզբ		Վերջ		Երկարություն մ			Համարը ըստ ԳՕՍՏ-ի 51256-99	Ներկվող մակերես մ²	Ծանոթություն
	Կմ	+	Կմ	+	Ձախ	Առանցքում	Աջ			
1	2	3	4	5	6	7	8	9	10	11
Նժդեհ փողոց										
1	0	000	0	004	4		4	1.14.1	27.20	
2	0	004	0	015		11		1.1	1.10	
3	0	004	0	018	14			1.1	1.40	
4	0	004	0	018			14	1.5	0.35	
5	0	004	0	018	2 հատ		2 հատ	1.18	5.71	
6	0	004	0	030		26		1.7	1.30	
7	0	030	0	034	4		4	1.14.1	12.80	
8	0	034	0	054		20		1.1	2.00	
9	0	040	0	060	2 հատ		2 հատ	1.18	5.28	
10	0	054	0	105		51		1.6	3.83	
11	0	105	0	126		21		1.1	2.10	
12	0	126	0	130	4		4	1.14.1	14.40	
13	0	130	0	150		20		1.1	2.00	
14	0	150	0	175		25		1.6	1.88	
15	0	195			4			1.14.1	9.60	իջատել
16	0	175	0	275		100		1.5	2.50	
17	0	280			4			1.14.1	14.40	իջատել
18	0	174	0	320		146		1.5	3.65	
19	0	320	0	324	4		4	1.14.1	14.40	
20	0	324	0	344		20		1.1	2.00	
21	0	344	0	394		50		1.6	3.75	
22	0	395	0	415				1.14.1	32.00	
23	0	445	0	451				1.14.1	9.60	
24	0	495						1.17	2.10	
25	0	394	0	510		116		1.5	2.90	
26	0	510	0	514	4		4	1.14.1	14.40	
27	0	000	0	520	505		520	1.2	102.50	
28	0	520	0	550	151.3			1.1	15.13	կայանատեղ
Ընդամենը					34	485	34		310.27	
1.1 հոծ գիծ					165.3	92			25.73	
1.2 հոծ գիծ					505		520		102.50	
1.5 ընդհատվող գիծ						362	14		9.40	
1.6 ընդհատվող գիծ						126			9.45	
1.7 ընդհատվող գիծ						26			1.30	
1.14.1 հետյոտն. անցում									148.80	
1.17 տրանսպորտի կանգառ									2.10	
1.18 կանգ գիծ									10.99	

Կազմեց՝



Մ. Ակոբյանյան

ԵՐԹԵՎԵԿԱՅԻՆ ՄԱՍԻ ԳԾԱՆՇՄԱՆ ԱՄՓՈՓԱԳԻՐ
ՀՀ Սյունիքի մարզի Կապան Համայնքի ավերմոքիլային ճանապարհների
երթևեկության սխեմաների նախագիծ

##	Սկիզբ		Վերջ		Երկարություն մ			Համարը ըստ ԳՕՍՏ-ի 51256-99	Ներկվող մակերես մ²	Ծանոթություն
	Կմ	+	Կմ	+	Ձախ	Առանցքում	Աջ			
1	2	3	4	5	6	7	8	9	10	11
Ե. Չարենց փողոց										
1	0	000	0	020		20		1.1	2.00	
2	0	015			141.1			1.1	14.11	կայատառեղ
	0	025			1 հատ		1 հատ	1.18	4.66	
3	0	020	0	040		20		1.6	1.50	
4	0	040	0	056		16		1.5	0.40	
5	0	056	0	076		20		1.6	1.50	
6	0	076	0	096		20		1.1	2.00	
7	0	096	0	100	4		4	1.14.1	11.20	
8	0	100	0	120		20		1.1	2.00	
9	0	120	0	148		28		1.6	2.10	
10	0	148	0	152	4		4	1.14.1	12.80	
11	0	152	0	172		20		1.1	2.00	
12	0	172	0	210		38		1.6	2.85	
13	0	210	0	214	4		4	1.14.1	12.80	
14	0	214	0	266		52		1.1	5.20	
15	0	266	0	270		4		1.14.1	12.80	
16	0	270	0	277		7		1.7	0.35	
17	0	277	0	325		48		1.1	4.80	
18	0	325	0	331	6		6	1.14.1	26.40	
19	0	331	0	345		14		1.7	0.70	
20	0	353	0	365			12	1.17	2.10	
21	0	345	0	368		23		1.1	2.30	
22	0	368	0	374	6		6	1.14.1	43.20	
23	0	405	0	409	4		4	1.14.1	19.20	
24	0	409	0	434		25		1.3	5.00	
25	0	417			2 հատ			1.18	4.66	
26	0	409	0	419	10			1.1	1.00	
27	0	419	0	434	15			1.6	1.13	
28	0	430					2 հատ	1.18	4.66	
29	0	409	0	424			15	1.6	1.13	
30	0	424	0	434			10	1.1	1.00	
31	0	434	0	438	4		4	1.14.1	17.60	
Ընդամենը					198.1	375	69		225.14	
1.1	հոծ գիծ				151.1	203	10		36.41	
1.3	հոծ գիծ					25			5.00	
1.5	ընդհատվող գիծ					16			0.40	
1.6	ընդհատվող գիծ				15	106	15		10.20	
1.7	ընդհատվող գիծ					21			1.05	
1.14.1	հետյոտն. անցում								156.00	
1.17	տրանսպորտի կանգառ								2.10	
1.18	սլաք								13.98	

Կազմեց՝



Ա. Մամիկոնյան

ԵՐԹԵՎԵԿԱՅԻՆ ՄԱՍԻ ԳԾԱՆՇՄԱՆ ԱՄՓՈՓԱԳԻՐ

**ՀՀ Սյունիքի մարզի Կապան Համայնքի ավերմոբիլային ճանապարհների
երթևեկության սխեմաների նախագիծ**

##	Սկիզբ		Վերջ		Երկարություն մ			Համարը ըստ ԳՕՍՏ-ի 51256-99	Ներկվող մակերես մ2	Ծանոթություն
	Կմ	+	Կմ	+	Ձախ	Առանցքում	Աջ			
1	2	3	4	5	6	7	8	9	10	11
Երկաթուղային փողոց										
1	0	000	0	006	3 հատ			1.13	0.46	
2	0	003	0	008	1 հատ			1.18	1.52	
3	0	010	0	013	1 հատ			1.20	1.25	
4	0	020	0	025	1 հատ			1.18	1.52	
5	0	044	0	050	6		6	1.14.1	31.20	
6	0	065			4			1.14.1	12.80	իջատել
7	0	000	0	029		29		1.1	2.90	
8	0	029	0	044		15		1.7	0.75	
9	0	045	0	060		15		1.1	1.50	
10	0	060	0	070		10		1.7	0.50	
11	0	070	0	091		21		1.1	2.10	
12	0	091	0	101		10		1.7	0.50	
13	0		0	097			4	1.14.1	12.80	իջատել
14	0	101	0	105	4		4	1.14.1	16.00	
15	0	105	0	120		15		1.1	1.50	
16	0	120	0	140		20		1.6	1.50	
17	0	130	0		4			1.14.1	12.80	իջատել
18	0	140	0	160		20		1.1	2.0	
19	0	160	0	166	6		6	1.14.1	24.0	
20	0	166	0	186		20		1.1	2.00	
21	0	186	0	220		34		1.6	2.55	
22	0	223			4			1.14.1	12.80	իջատել
23	0	220	0	242		22		1.7	1.10	
24	0	242	0	246		4		1.14.1	14.40	
25	0	246	0	306		60		1.6	4.50	
26	0	306	0	326		20		1.5	0.50	
27	0	326	0	376		50		1.6	3.75	
28	0	376	0	396		20		1.1	2.00	
29	0	396	0	400	4		4	1.14.1	14.40	
30	0	411			4			1.14.1	12.80	իջատել
31	0	400	0	410		10		1.1	1.00	
32	0	410	0	420		10		1.7	0.50	
33	0	420	0	435		15		1.1	1.50	
34	0	435	0	460		25		1.6	1.875	
35	0	460	0	495		35		1.5	0.88	
36	0	495	0	525		30		1.6	2.25	
37	0	545			4			1.14.1	12.80	իջատել
38	0	525	0	545		20		1.1	2.00	
39	0	545	0	555		10		1.7	0.50	
40	0	555	0	575		20		1.1	2.00	
41	0	575	0	625		50		1.6	3.75	
42	0	625	0	775		150		1.5	3.75	
43	0	775	0	825		50		1.6	3.75	
44	0	825	0	845		20		1.1	2.00	
45	0	845	0	860		15		1.7	0.75	
46	0	860	0	900		40		1.1	4.00	

1	2	3	4	5	6	7	8	9	10	11
47	0	900	0	910		10		1.7	0.50	
48	0	910	0	914		4		1.14.1	24.00	
49	0	914	0	930		16		1.1	1.60	
50	0	930	0	940		10		1.7	0.50	
51	0	940	0	950		10		1.1	1.00	
52	0	950	0	954		4		1.14.1	19.20	
53	0	954	1	010		56		1.6	4.20	
54	1	010	1	150		140		1.5	3.50	
55	1	150	1	200		50		1.6	3.75	
56	1	200	1	220		20		1.1	2.00	
57	1	220	1	230		10		1.7	0.50	
58	1	230	1	248		18		1.1	1.80	
59	1	248			10			1.1	1.00	
ՊԿ 0+035 իջատել										
1					1 հատ			1.13	0.46	
2							1 հատ	1.13	0.46	
3						30		1.1	3.00	
4					1 հատ		1 հատ	1.18	5.28	
Ընդամենը					50	1263	24		314.43	
1.1	հոծ գիծ				10	359.0			36.90	
1.5	ընդհատվող գիծ					345			8.63	
1.6	ընդհատվող գիծ					425			31.875	
1.7	ընդհատվող գիծ					122			6.10	
1.14.1	հետյուտն. անցում								220.00	
1.13	գիջում								1.37	
1.18	սլաք								8.31	
1.20	նախազգուշացում								1.25	

Կազմեց՝



Ա. Մամիկոնյան

ԵՐԹԵՎԵԿԱՅԻՆ ՄԱՍԻ ԳԾԱՆՇՄԱՆ ԱՄՓՈՓԱԳԻՐ
ՀՀ Սյունիքի մարզի Կապան Համայնքի ավերմոքիլային ճանապարհների
երթևեկության սխեմաների նախագիծ

##	Սկիզբ		Վերջ		Երկարություն մ			Համարը ըստ ԳՕՍՏ-ի 51256-99	Ներկվող մակերես մ ²	Ծանոթություն
	Կմ	+	Կմ	+	Ձախ	Առանցքում	Աջ			
1	2	3	4	5	6	7	8	9	10	11
Մ. Հարությունյան փողոց										
1	0	000						1.17	1.53	
2	0	005			7 հատ			1.13	1.05	
3	0	005	0	009	4		4	1.14.1	27.20	
4	0	009	0	029		20		1.1	2.00	
5	0	029	0	065		36		1.6	2.70	
6	0	065	0	085		20		1.1	2.00	
7	0	085	0	089	4		4	1.14.1	25.60	
8	0	089	0	110		21		1.1	2.10	
9	0	110	0	140		30		1.6	2.25	
10	0	140	0	162		22		1.7	1.10	
11	0	155				70		1.3	14.00	իջատել
12	0	155			4			1.14.1	28.80	իջատել
13	0	155			4			1.14.1	28.80	իջատել
14	0	155			70			1.6	5.25	իջատել
15	0	155			2 հատ			1.18	5.35	իջատել
16	0	155					2 հատ	1.18	3.02	իջատել
17	0	162	0	166	4		4	1.14.1	12.80	
18	0	166	0	186		20		1.1	2.00	
19	0	186	0	236		50		1.6	3.75	
20	0	300					4	1.14.1	17.60	իջատել
21	0	430					4	1.14.1	16.00	իջատել
22	0	445					4	1.14.1	12.80	իջատել
23	0	236	0	620		384		1.5	9.60	
24	0	620	0	640		20		1.7	1.00	
25	0	640	0	660		20		1.1	2.00	
Ընդամենը					90	713	24		230.30	
1.1 հոծ գիծ						101			10.10	
1.3 բաժանիչ գիծ						70			14.00	
1.5 ընդհատվող գիծ						384			9.60	
1.6 ընդհատվող գիծ					70	116			13.95	
1.7 ընդհատվող գիծ						42			2.10	
1.13 զիջում									1.05	
1.14.1 հետյոտն. անցում									169.60	
1.17 տրանսպորտի կանգառ									1.53	
1.18 սլաք									8.37	

Կազմեց՝



Ա. Մամիկոնյան

ԵՐԹԵՎԵԿԱՅԻՆ ՄԱՍԻ ԳԾԱՆՇՄԱՆ ԱՄՓՈՓԱԳԻՐ

**ՀՀ Սյունիքի մարզի Կապան Համայնքի ավերամոքիլային ճանապարհների
երթևեկության սխեմաների նախագիծ**

##	Սկիզբ		Վերջ		Երկարություն մ			Համարը ըստ ԳՕՍՏ-ի 51256-99	Ներկվող մակերես մ²	Ծանոթություն
	Կմ	+	Կմ	+	Ձախ	Առանցքում	Աջ			
1	2	3	4	5	6	7	8	9	10	11
Մ. Հարությունյան 2 փողոց										
1	0	000					8	1.17	1.53	
2	0	010			6 հատ			1.13	0.90	
3	0	011	0	020		9		1.1	0.90	
4	0	020	0	024	4		4	1.14.1	14.40	
5	0	024	0	044		20		1.1	2.00	
6	0	044	0	060		16		1.6	1.20	
7	0	060	0	080		20		1.1	2.00	
8	0	080	0	084	4		4	1.14.1	14.40	
9	0	084	0	110		26		1.1	2.60	
10	0	110	0	130		20		1.7	1.00	
11	0	130	0	170		40		1.6	3.00	
12	0	170	0	200		30		1.5	0.75	
13	0	190					4	1.14.1	14.40	
14	0	200	0	240		40		1.6	3.00	
15	0	240	0	250		10		1.1	1.00	
16	0	250	0	260		10		1.7	0.50	
17	0	260	0	285		25		1.1	2.50	
18	0	285	0	289		4		1.14.1	16.00	
19	0	290			4			1.14.1	11.20	
20	0	289	0	315		26		1.6	1.95	
21	0	315	0	336		21		1.5	0.53	
22	0	336	0	356		20		1.6	1.50	
23	0	356	0	380		24		1.1	2.40	
24	0	383			4			1.14.1	11.20	
25	0	380	0	400		20		1.1	2.00	
26	0	380			8			1.17	1.53	
27	0	400	0	441		41		1.6	3.08	
28	0	441	0	456		15		1.1	1.50	
29	0	456	0	460		4		1.14.1	12.80	
30	0	460	0	475		15		1.1	1.50	
31	0	475	0	500		25		1.6	1.88	
32	0	500	0	570		70		1.5	1.75	
33	0	570	0	620		50		1.6	3.75	
34	0	620	0	640		20		1.1	2.00	
35	0	640	0	656		16		1.7	0.80	
36	0	656	0	660	4		4	1.14.1	14.40	
37	0	660	0	695		35		1.1	3.50	
38	0	695	0	705		10		1.7	0.50	
39	0	705	0	725		20		1.1	2.00	
40	0	740						1.14.1	11.20	
41	0	725	0	755		30		1.6	2.25	
42	0	755	0	776		21		1.1	2.10	
43	0	776	0	780		4		1.14.1	17.60	
44	0	780	0	806		26		1.1	2.60	
45	0	806	0	810		4		1.14.1	12.80	
46	0	810	0	830		20		1.1	2.00	

1	2	3	4	5	6	7	8	9	10	11
47	0	830	0	885		55		1.6	4.13	
48	0	885	0	905		20		1.1	2.00	
49	0	905	0	911	6		6	1.14.1	38.40	
Ընդամենը					26	882	22		258.91	
1.1	հոծ գիծ					346			34.60	
1.5	ընդհատվող գիծ					121			3.03	
1.6	ընդհատվող գիծ					343			25.73	
1.7	ընդհատվող գիծ					56			2.80	
1.13	զիջում								0.90	
1.14.1	հետյոտն. անցում								188.80	
1.17	տրանսպորտի կանգառ								3.06	

Կազմեց՝



Ա. Մամիկոնյան

ԵՐԹԵՎԵԿԱՅԻՆ ՄԱՍԻ ԳԾԱՆՇՄԱՆ ԱՄՓՈՓԱԳԻՐ

**ՀՀ Սյունիքի մարզի Կապան Համայնքի ավտոմոբիլային ճանապարհների
երթևեկության սխեմաների նախագիծ**

##	Սկիզբ		Վերջ		Երկարություն մ			Համարը ըստ ԳՕՍՏ-ի 51256-99	Ներկվող մակերես մ ²	Ծանոթություն
	Կմ	+	Կմ	+	Ձախ	Առանցքում	Աջ			
1	2	3	4	5	6	7	8	9	10	11
Շահումյան 1 փողոց										
1	0	000	0	006	6		6	1.14.1	21.60	
2	0	045					8	1.17	1.53	
3	0	006	0	080		74		1.5	1.85	
4	0	080	0	130		50		1.6	3.75	
5	0	130	0	150		20		1.1	2.00	
6	0	150	0	156	6		6	1.14.1	19.20	
7	0	156	0	166		10		1.7	0.50	
8			0	162				1.14.1	12.80	իջատել
9	0	166	0	220		54		1.5	1.35	
10	0	220	0	240		20		1.6	1.50	
11	0	240	0	260		20		1.1	2.00	
12	0	260	0	266	6		6	1.14.1	21.60	
13			0	229				1.14.1	12.80	իջատել
14	0	266	0	286		20		1.1	2.00	
15	0	286	0	320		34		1.6	2.55	
16	0	320	0	340		20		1.1	2.00	
17	0	340	0	346	6		6	1.14.1	24.00	
18			0	419				1.14.1	12.80	իջատել
19	0	346	0	410		64		1.1	6.40	
20	0	410	0	414				1.14.1	16.00	
21	0	414	0	425		11		1.7	0.55	
22	0	435					8	1.17	1.53	
23	0	425	0	485		60		1.6	4.50	
24	0	485	0	505		20		1.1	2.00	
25	0	505	0	520		15		1.7	0.75	
26	0	520	0	526	6		6	1.14.1	21.60	
27	0	526	0	545		19		1.5	0.48	
28	0	545	0	575		30		1.6	2.25	
29	0	575	0	595		20		1.1	2.00	
30	0	592			4			1.14.1	8.00	
31	0	595	0	601	6		6	1.14.1	24.00	
32	0	601	0	630		29		1.5	0.73	
33	0	630	0	691		61		1.7	3.05	
34	0	691	0	716		25		1.6	1.88	
35	0	716	0	736		20		1.1	2.00	
36	0	736	0	740		4		1.14.1	14.40	
37	0	740	0	780		40		1.6	3.00	
38	0	760			4			1.14.1	12.80	
39	0	780	0	805		25		1.1	2.50	
40	0	805	0	809		4		1.14.1	14.40	
41	0	840					4	1.14.1	12.80	
42	0	809	0	862		53		1.6	3.98	
43	0	862	0	882		20		1.1	2.00	
44	0	882	0	886	4		4	1.14.1	14.40	
Ընդամենը					40	678.00	40		323.81	
1.1 հոծ գիծ						249			24.90	
1.5 ընդհատվող գիծ						176			4.40	

1	2	3	4	5	6	7	8	9	0.53	11
1.6	ընդհատվող գիծ					312			23.40	
1.7	ընդհատվող գիծ					97			4.85	
1.14.1	հետյոտն. անցում								263.20	
1.17	տրանսպորտի կանգառ								3.06	

Կազմեց՝



Ա. Մամիկոնյան

ԵՐԹԵՎԵԿԱՅԻՆ ՄԱՍԻ ԳԾԱՆՇՄԱՆ ԱՄՓՈՓԱԳԻՐ

**ՀՀ Սյունիքի մարզի Կապան Համայնքի ավտոմոբիլային ճանապարհների
երթևեկության սխեմաների նախագիծ**

##	Սկիզբ		Վերջ		Երկարություն մ			Համարը ըստ ԳՕՍՏ-ի 51256-99	Ներկվող մակերես մ ²	Ծանոթություն
	Կմ	+	Կմ	+	Ձախ	Առանցքում	Աջ			
1	2	3	4	5	6	7	8	9	10	11
Շահումյան 2 փողոց										
1	0	000	0	005			5	1.17	1.29	
2	0	005	0	011	6		6	1.14.1	45.60	
3	0	005	0	264		259		1.5	6.475	
4	0	264	0	270		6		1.14.1	31.20	
5	0	270	0	344		74		1.5	1.85	
6	0	344	0	350		6		1.14.1	28.80	
7	0	350	0	380		30		1.6	2.25	
8	0	360					8	1.17	1.53	
9	0	380	0	400		20		1.1	2.00	
10	0	400		406		6		1.14.1	26.40	
11	0	406	0	430		24		1.5	0.60	
12	0	430	0	480		50		1.6	3.75	
13	0	480	0	500		20		1.1	2.00	
14	0	500	0	506	6		6	1.14.1	24.00	
15	0	506	0	630		124		1.5	3.10	
16	0	630	0	680		50		1.6	3.75	
17	0	680	0	700		20		1.1	2.00	
18	0	700	0	706	6		6	1.14.1	28.80	
19	0	710					8	1.17	1.53	
20	0	706	0	835		129		1.5	3.23	
21	0	835	0	885		50		1.6	3.75	
22	0	885	0	905		20		1.1	2.00	
23	0	905	0	911	6		6	1.14.1	14.40	
24	0	895	0	905		2 հատ		1.18	3.53	
Ընդամենը					24	888	45		243.83	
1.1 հոծ գիծ						80			8.00	
1.5 ընդհատվող գիծ						610			15.25	
1.6 ընդհատվող գիծ						180			13.50	
1.14.1 հետյոտն. անցում									199.20	
1.17 տրանսպորտի կանգառ									4.35	
1.18 սլաք									3.53	

Կազմեց՝



Ա. Մամիկոնյան

ԵՐԹԵՎԵԿԱՅԻՆ ՄԱՍԻ ԳԾԱՆՇՄԱՆ ԱՄՓՈՓԱԳԻՐ

**ՀՀ Սյունիքի մարզի Կապան Համայնքի ավտոմոբիլային ճանապարհների
երթևեկության սխեմաների նախագիծ**

##	Սկիզբ		Վերջ		Երկարություն մ			Համարը ըստ ԳՕՍՏ-ի 51256-99	Ներկվող մակերես մ ²	Դանդաշտություն
	Կմ	+	Կմ	+	Ձախ	Առանցքում	Աջ			
1	2	3	4	5	6	7	8	9	10	11
Շահումյան "Թումո"										
1	0	036	0	040	4		4	1.14.1	12.80	
2	0	040	0	060		20		1.1	2.0	
3	0	060	0	090		30		1.6	2.25	
4	0	090	0	100		10		1.5	0.250	
5	0	100	0	130		30		1.6	2.25	
6	0	130	0	150		20		1.1	2.0	
7	0	150	0	154	4		4	1.14.1	11.20	
8	0	154	0	174		20		1.1	2.0	
9	0	180	0	200			2 հատ	1.19	3.03	
10	0	180	0	205		25		1.6	1.88	
11	0	180	0	205			25	1.6	1.88	
12	0	205	0	225		20		1.1	2.00	
13	0	205	0	316			111	1.2	11.10	
14	0	225	0	229		4		1.14.1	27.20	
15	0	229	0	266		37		1.1	3.70	
16	0	266	0	270		4		1.14.1	16.00	
17	0	270	0	316		46		1.1	4.60	
18	0	316	0	320		4		1.14.1	16.00	
Ընդամենը					8	270	144		122.13	
1.1 հոծ գիծ						163			16.30	
1.2 հոծ գիծ							111		11.10	
1.5 ընդհատվող գիծ						10			0.25	
1.6 ընդհատվող գիծ						85	25		8.3	
1.14.1 հետյոտն. անցում									83.2	
1.19 սլաք									3.0	

Կազմեց՝



Ա. Մամիկոնյան

ԵՐԹԵՎԵԿԱՅԻՆ ՄԱՍԻ ԳԾԱՆՇՄԱՆ ԱՄՓՈՓԱԳԻՐ

ՀՀ Սյունիքի մարզի Կապան Համայնքի ավտոմոբիլային ճանապարհների
երթևեկության սխեմաների նախագիծ

##	Սկիզբ		Վերջ		Երկարություն մ			Համարը ըստ ԳՕՍՏ-ի 51256-99	Ներկվող մակերես մ ²	Դանդաշտություն
	Կմ	+	Կմ	+	Ձախ	Առանցքում	Աջ			
1	2	3	4	5	6	7	8	9	10	11
Շինարարների 1 փողոց										
1	0	000			11 հատ			1.13	1.65	
2	0	018	0	022	4		4	1.14.1	12.80	
3	0	005			1 հատ			1.18	2.48	
4	0	007						1.16.1	13.69	
5	0	022	0	042		20		1.1	2.0	
6	0	030			1 հատ			1.18	1.5	
7	0	042	0	062		20		1.6	1.50	
8	0	062	0	117		55		1.5	1.375	
9	0	117	0	137		20		1.6	1.50	
10	0	137	0	157		20		1.1	2.0	
11	0	157	0	167		10		1.7	0.50	
12	0	167	0	171	4		4	1.14.1	12.80	
13	0	171	0	191		20		1.1	2.0	
14	0	191	0	211		20		1.6	1.50	
15	0	211	0	530		319		1.5	7.975	
16	0	530	0	580		50		1.6	3.75	
17	0	580	0	650		70		1.1	7.0	
18	0	650	0	700		50		1.6	3.75	
19	0	700	0	870		170		1.5	4.250	
20	0	870	0	920		50		1.6	3.75	
21	0	920	0	940		20		1.1	2.0	
22	0	940	0	944	4		4	1.14.1	14.40	
23	0	945	0	958	13		13	1.17	4.20	
24	0	944	0	964		20		1.7	1.00	
25	0	964	0	984		20		1.1	2.0	
26	0	984	1	004		20		1.6	1.50	
27	1	004	1	064		60		1.1	6.0	
28	1	064	1	114		50		1.6	3.75	
29	1	114	1	525		411		1.5	10.275	
30	1	525	1	575		50		1.6	3.75	
31	1	575	1	595		20		1.1	2.0	
32	1	595	1	605		10		1.7	0.50	
33	1	600					4	1.14.1	9.60	
34	1	605	1	625		20		1.1	2.0	
35	1	625	1	665		40		1.6	3.0	
36	1	665	1	685		20		1.1	2.0	
37	1	690			4			1.14.1	9.60	
38	1	685	1	695		10		1.7	0.50	
39	1	695	1	703		8		1.1	0.80	
40	1	700			8			1.17	1.53	
41	1	703	1	707		4		1.14.1	16.00	

1	2	3	4	5	6	7	8	9	10	11
42			1	712			8	1.17	1.53	
43	1	707	1	730		23		1.1	2.3	
44	1	730	1	755		25		1.7	1.25	
45	1	755	1	771		16		1.1	1.6	
46	1	771	1	775		4		1.14.1	14.4	
47	1	772	1	785		13		1.7	0.65	
48	1	785	1	805		20		1.1	2.0	
49	1	805	1	835		30		1.6	2.25	
50	1	835	1	851		16		1.1	1.6	
51	1	851	1	855		4		1.14.1	14.4	
52	1	855	1	865		10		1.7	0.50	
53	1	860					4	1.14.1	9.60	
54	1	865	1	895		30		1.1	3.0	
55	1	895	1	905		10		1.7	0.50	
56	1	900			4			1.14.1	9.60	
57	1	905	1	909		4		1.14.1	14.40	
58	1	909	1	935		26		1.1	2.6	
59	1	935	1	945		10		1.7	0.50	
60	1	940					4	1.14.1	9.60	
61	1	945	1	949		4		1.14.1	14.40	
62	1	949	1	965		16		1.1	1.60	
63	1	965	2	015		40		1.6	3.00	
64	2	015	2	035		20		1.1	2.00	
65	2	035	2	039		4		1.14.1	16.00	
66	2	050						1.17	2.11	
67			2	050				1.17	2.11	
68	2	039	2	055		16		1.1	1.6	
69	2	055	2	065		10		1.7	0.50	
70	2	060					4	1.14.1	9.60	
71	2	065	2	069		4		1.14.1	17.60	
72	2	069	2	089		20		1.1	2.0	
73	2	089	2	139		50		1.6	3.75	
74	2	139	2	745		606		1.5	15.15	
75			2	745				1.17	2.10	
76	2	745	2	795		50		1.6	3.75	
77	2	795	2	815		20		1.1	2.0	
78	2	815	2	825		10		1.7	0.50	
79	2	825	2	840		15		1.1	1.50	
80	2	840	2	860		20		1.6	1.50	
81	2	860	2	875		15		1.1	1.50	
82	2	875	2	960		85		1.1	8.50	
83	2	960	3	010		50		1.6	3.750	
84	3	010	3	325		315		1.5	7.875	
85	3	325	3	375		50		1.6	3.750	
86	3	375	3	395		20		1.1	2.0	
87	3	395	3	405		10		1.7	0.50	
88	3	405	3	420		15		1.1	1.50	
89	3	420	3	435		15		1.6	1.125	

1	2	3	4	5	6	7	8	9	10	11
90	3	435	3	450		15		1.1	1.5	
91	3	450	3	460		10		1.7	0.50	
92	3	460	3	510		50		1.1	5.00	
Ընդամենը					33	3473	41		416.74	
1.1	հոծ գիծ					736			73.60	
1.5	ընդհատվող գիծ					1876			46.90	
1.6	ընդհատվող գիծ					675			50.625	
1.7	ընդհատվող գիծ					158			7.90	
1.13	զիջում								1.65	
1.14.1	հետյոտն. անցում								204.80	
1.16.1	կղզյակ								13.69	
1.17	տրանսպորտի կանգառ								13.58	
1.18	սլաք								4.00	

Կազմեց՝

Ա. Մամիկոնյան

ԵՐԹԵՎԵԿԱՅԻՆ ՄԱՍԻ ԳԾԱՆՇՄԱՆ ԱՄՓՈՓԱԳԻՐ
ՀՀ Սյունիքի մարզի Կապան Համայնքի ավերմոբիլային ճանապարհների
երթնեկության սխեմաների նախագիծ

##	Սկիզբ		Վերջ		Երկարություն մ			Համարը ըստ ԳՕՍՏ-ի 51256-2018	Ներկվող մակերես մ ²	Ծանոթություն
	Կմ	+	Կմ	+	Ձախ	Առանցքում	Աջ			
1	2	3	4	5	6	7	8	9	10	11
Շինարարներ 2 փողոց										
1	0	005	0	009		4		1.14.1	11.20	
2	0	009	0	020		11		1.7	0.55	
3	0	020	0	040		20		1.1	2.00	
4	0	040	0	106		66		1.6	4.95	
5	0	106	0	126		20		1.1	2.00	
6	0	126	0	130		4		1.14.1	14.4	
7	0	130	0	150		20		1.1	2.00	
8	0	150	0	171		21		1.6	1.575	
9	0	176			8			1.17	1.53	
10	0	171	0	191		20		1.1	2.00	
11	0	191	0	195		4		1.14.1	14.4	
12	0	195			4			1.14.1	9.6	
13	0	195	0	203		8		1.7	0.40	
14	0	204					8	1.17	1.53	
15	0	203	0	210		7		1.1	0.70	
16	0	210	0	250		40		1.6	3	
17	0	250	0	262		12		1.1	1.20	
18	0	266			4			1.14.1	9.6	
19	0	262	0	270		8		1.7	0.4	
20	0	270	0	274		4		1.14.1	14.4	
21	0	274	0	281		7		1.7	0.35	
22	0	281	0	300		19		1.1	1.90	
23	0	300	0	335		35		1.6	2.625	
24	0	335	0	350		15		1.1	1.50	
25	0	348			4			1.14.1	9.60	
26	0	350	0	370		20		1.7	1.0	
27	0	370	0	374		4		1.14.1	11.20	
28	0	374	0	399		25		1.1	2.50	
29	0	375	0	383	15.3			1.17	1.53	
30	0	399	0	415		16		1.6	1.2	
Ընդամենը						425.3			130.84	
1.1 հոծ գիծ						158.0			15.80	
1.6 ընդհատվող գիծ						178.0			13.35	
1.7 ընդհատվող գիծ						54.0			2.70	
1.14.1 հետյոտն. անցում									94.40	
1.17 տրանսպորտի կանգառ						15.3			4.59	

Կազմեց՝



Ա. Մամիկոնյան

ԵՐԹԵՎԵԿԱՅԻՆ ՄԱՍԻ ԳԾԱՆՇՄԱՆ ԱՄՓՈՓԱԳԻՐ
ՀՀ Սյունիքի մարզի Կապան Համայնքի ավտոմոբիլային ճանապարհների
երթևեկության սխեմաների նախագիծ

##	Սկիզբ		Վերջ		Երկարություն մ			Համարը ըստ ԳՕՍՏ-ի 51256-2018	Ներկվող մակերես մ ²	Ծանոթություն
	Կմ	+	Կմ	+	Ձախ	Առանցքում	Աջ			
1	2	3	4	5	6	7	8	9	10	11
Ազատամարտիկների փողոց										
1	0	000	0	008		8		1.1	0.8	
2	0	000	0	010	1 հատ			1.18	2.33	
3	0	008	0	014		6		1.7	0.3	
4	0	014	0	020		6		1.1	0.6	
5	0	020	0	024		4		1.14.1	14.4	
6	0	024	0	057		33		1.1	3.3	
7	0	057	0	063		6		1.7	0.3	
8	0	063	0	140		77		1.1	7.7	
9	0	140	0	200		60		1.6	4.5	
10	0	200	0	224		24		1.1	2.4	
Ընդամենը						224.0			36.63	
1.1	հոծ գիծ					148.0			14.80	
1.6	ընդհատվող գիծ					60.0			4.50	
1.7	ընդհատվող գիծ					12.0			0.60	
1.14.1	հետյոտն. անցում					4.0			14.40	
1.18	սլաք								2.33	

Կազմեց՝



Մ. Աղեքսանյան

ԵՐԹԵՎԵԿԱՅԻՆ ՄԱՍԻ ԳԾԱՆՇՄԱՆ ԱՄՓՈՓԱԳԻՐ

**ՀՀ Սյունիքի մարզի Կապան Համայնքի ավտոմոբիլային ճանապարհների
երթևեկության սխեմաների նախագիծ**

##	Սկիզբ		Վերջ		Երկարություն մ			Համարը ըստ ԳՕՍՏ-ի 51256-99	Ներկվող մակերես մ²	Դանդաշտություն
	Կմ	+	Կմ	+	Ձախ	Առանցքում	Աջ			
1	2	3	4	5	6	7	8	9	10	11
Բաղաբերդ թաղամաս										
1	0	000	0	004		4		1.14.1	27.20	
2	0	004	0	029		25		1.1	2.50	
3	0	029	0	054		25		1.6	1.875	
4	0	054	0	131		77		1.5	1.93	
5	0	131	0	156		25		1.6	1.875	
6	0	156	0	176		20		1.1	2.00	
7	0	176	0	180		4		1.14.1	16.00	
8	0	197					8	1.17	1.53	
9	0	180	0	204		24		1.1	2.40	
10	0	204	0	229		15		1.7	0.75	
11	0	229	0	254		25		1.1	2.50	
12	0	254	0	290		36		1.6	2.70	
13	0	290	0	315		25		1.1	2.50	
14	0	315	0	319		4		1.14.1	14.40	
15	0	319	0	326		7		1.7	0.35	
16	0	326	0	351		25		1.1	2.50	
17	0	351	0	376		25		1.6	1.875	
18	0	376	0	380		4		1.14.1	9.60	
19	0	380	0	387		7		1.7	0.35	
20	0	387	0	412		25		1.1	2.50	
21	0	412	0	437		25		1.6	1.875	
22	0	437	0	480		43		1.5	1.075	
23	0	480	0	505		25		1.6	1.875	
24	0	505	0	539		34		1.1	3.40	
Ընդամենը						529			105.56	
1.1 հոծ գիծ						203			20.30	
1.5 ընդհատվող գիծ						120			3.000	
1.6 ընդհատվող գիծ						161			12.075	
1.7 ընդհատվող գիծ						29			1.45	
1.17 տրանսպորտի կանգառ									1.53	
1.14.1 հետյոտն. անցում									67.20	

Կազմեց՝



Ա. Մամիկոնյան

ԵՐԹԵՎԵԿԱՅԻՆ ՄԱՍԻ ԳԾԱՆՇՄԱՆ ԱՄՓՈՓԱԳԻՐ

**ՀՀ Սյունիքի մարզի Կապան Համայնքի ավերամոքիլային ճանապարհների
երթևեկության սխեմաների նախագիծ**

##	Սկիզբ		Վերջ		Երկարություն մ			Համարը ըստ ԳՕՍՏ-ի 51256-99	Ներկվող մակերես մ ²	Ծանոթություն
	Կմ	+	Կմ	+	Ձախ	Առանցքում	Աջ			
1	2	3	4	5	6	7	8	9	10	11
Թումանյան փողոց										
1	0	008	0	020		12		1.16.1	20.00	
2	0	000	0	030			30	1.4	3.00	
3	0	018	0	022	1 հատ			1.18	2.18	
4	0	020	0	030		10		1.1	1.00	
5	0	030	0	036	6		6	1.14.1	24.00	
6	0	036	0	056		20		1.1	2.00	
7	0	056	0	106		50		1.6	3.75	
8	0	106	0	170		64		1.5	1.60	
9	0	170	0	220		50		1.6	3.75	
10	0	220	0	240		20		1.1	2.00	
11	0	240	0	246	6		6	1.14.1	24.00	
12	0	246	0	266		20		1.1	2.00	
13	0	266	0	320		54		1.6	4.05	
14	0	320	0	340		20		1.1	2.00	
15	0	340	0	346		6		1.14.1	21.60	
16	0	346	0	366		20		1.1	2.00	
17	0	366	0	420		54		1.6	4.05	
18	0	410	0	422			12	1.17	2.10	
19	0	420	0	460		40		1.1	4.00	
20	0	465			9 հատ			1.13	1.35	
21	0	460	0	470		10		1.7	0.50	
22	0	470	0	480		10		1.1	1.00	
23	0	480	0	486	6		6	1.14.1	24.00	
24	0	486	0	506		20		1.1	2.00	
25	0	506	0	546		40		1.6	3.00	
26	0	546	0	564		18		1.5	0.45	
27	0	555			4			1.14.1	11.20	
28	0	590					4	1.14.1	11.20	
29	0	564	0	604		40		1.6	3.00	
30	0	604	0	624		20		1.1	2.00	

1	2	3	4	5	6	7	8	9	10	11
31	0	624	0	630	6		6	1.14.1	21.60	
32	0	008	0	630	622		622	1.2	124.40	
Ընդամենը						1870			334.78	
1.1	հոծ գիծ					200			20.00	
1.2	հոծ գիծ					1244			124.40	
1.4	կանգառը և կայանումն արգելված են								3.00	
1.5	ընդհատվող գիծ					82			2.05	
1.6	ընդհատվող գիծ					288			21.60	
1.7	ընդհատվող գիծ					10			0.50	
1.13	զիջում								1.35	
1.14.1	հետյոտն. անցում					24			137.60	
1.16.1	կղզյակ								20.00	
1.17	տրանսպորտի կանգառ								2.10	
1.18	սլաք								2.18	

Կազմեց՝

Մ. Ալեքսանյան

ԵՐԹԵՎԵԿԱՅԻՆ ՄԱՍԻ ԳԾԱՆՇՄԱՆ ԱՄՓՈՓԱԳԻՐ
ՀՀ Սյունիքի մարզի Կապան Համայնքի ավտոմոբիլային ճանապարհների
երթևեկության սխեմաների նախագիծ

##	Սկիզբ		Վերջ		Երկարություն մ			Համարը ըստ ԳՕՍՏ-ի 51256-2018	Ներկվող մակերես մ ²	Ծանոթություն
	Կմ	+	Կմ	+	Ձախ	Առանցքում	Աջ			
1	2	3	4	5	6	7	8	9	10	11
Մեկիքյան փողոց										
1	0	0	0	10	1 հատ			1.18	1.20	
2	0	000	0	010		10		1.7	0.50	
3	0	010	0	014		4		1.1	0.40	
4	0	014	0	020		6		1.14.1	21.60	
5	0	020	0	089		69		1.1	6.90	
6	0	089	0	095		6		1.14.1	19.20	
7	0	095	0	115		20		1.1	2.00	
8	0	115	0	160		45		1.6	3.38	
9	0	160	0	180		20		1.1	2.00	
10	0	180	0	186		6		1.14.1	19.20	
11	0	193					8	1.17	1.53	
12	0	186	0	215		29		1.1	2.90	
13	0	000	0	217	217		217	1.2	43.40	
Ընդամենը						657.0			124.21	
1.1	հոծ գիծ					142.0			14.20	
1.2	հոծ գիծ					434.0			43.40	
1.6	ընդհատվող գիծ					45.0			3.375	
1.7	ընդհատվող գիծ					10.0			0.50	
1.14.1	հետյոտն. անցում								60.00	
1.17	տրանսպորտի կանգառ								1.53	
1.18	սլաք					18.0			1.20	

Կազմեց՝



Մ. Աղեքսանյան

ԵՐԹԵՎԵԿԱՅԻՆ ՄԱՍԻ ԳԾԱՆՇՄԱՆ ԱՄՓՈՓԱԳԻՐ

**ՀՀ Սյունիքի մարզի Կապան Համայնքի ավտոմոբիլային ճանապարհների
երթևեկության սխեմաների նախագիծ**

##	Սկիզբ		Վերջ		Երկարություն մ			Համարը ըստ ԳՕՍՏ-ի 51256-99	Ներկվող մակերես մ ²	Դնդիմություն
	Կմ	+	Կմ	+	Ձախ	Առանցքում	Աջ			
1	2	3	4	5	6	7	8	9	10	11
Ա. Մանուկյան փողոց										
1	0	023	0	043		20		1.1	2.00	
2	0	035						1.17	1.53	
3	0	025	0	030	1 հատ			1.18	2.33	
4	0	043	0	047	4		4	1.14.1	19.20	
5	0	047	0	067		20		1.1	2.00	
6			0	065				1.17	2.10	
7	0	067	0	106		39		1.6	2.93	
8	0	106	0	148		42		1.5	1.05	
9	0	148	0	198		50		1.6	3.75	
10	0	198	0	218		20		1.1	2.00	
11	0	218	0	222	4		4	1.14.1	19.20	
12	0	222	0	254		32		1.1	3.20	
13	0	254	0	260	6		6	1.14.1	28.80	
14	0	260	0	280		20		1.1	2.00	
15	0	275						1.17	1.53	
16			0	305				1.17	2.11	
17	0	280	0	320		40		1.6	3.00	
18	0	320	0	380		60		1.5	1.50	
19	0	380	0	420		40		1.6	3.00	
20	0	420	0	440		20		1.1	2.00	
21	0	440	0	455		15		1.7	0.75	
22	0	455	0	459	4		4	1.14.1	19.20	
23	0	459	0	479		20		1.1	2.00	
24	0	479	0	519		40		1.6	3.00	
25	0	519	0	646		127		1.5	3.175	
26	0	646	0	686		40		1.6	3.00	
27	0	686	0	706		20		1.1	2.00	
28	0	706	0	710	4		4	1.14.1	19.20	
29	0	710	0	730		20		1.1	2.00	
30	0	730	0	770		40		1.6	3.00	
31	0	770	0	851		81		1.5	2.025	
32	0	851	0	891		40		1.6	3.00	
33			0	905			1 հատ	1.18	2.19	
34	0	891	0	911		20		1.1	2.00	
35	0	911	0	915	4		4	1.14.1	19.20	
36			0	920				1.17	1.53	
37	0	925	0	945				1.14.1	24.0	իջատել
38	0	925						1.16.1	16.0	իջատել
39	0	915	0	922				1.16.1	20.0	
40	0	928	0	931				1.16.1	1.25	օղակներ
41	0	920						1.17	1.53	

1	2	3	4	5	6	7	8	9	10	11
42	0	935			30		30	1.7	3.00	
43	0	935				60		1.3	12.00	
44	0	935						1.12	3.04	
45	0	935			2 հաւ		2 հաւ	1.18	6.40	
46	0	950	0	954	4		4	1.14.1	19.20	
47	0	960			1 հաւ			1.18	2.19	
48	0	954	0	974		20		1.1	2.00	
49	0	974	0	994		20		1.6	1.50	
50	0	994	1	125		131		1.5	3.275	
51	1	125	1	145		20		1.6	1.50	
52			1	140				1.17	2.10	
53	1	145	1	160		15		1.7	0.75	
54	1	160	1	164	4		4	1.14.1	19.20	
55	1	164	1	196		32		1.1	3.20	
56	1	175						1.17	1.53	
57	1	196	1	200	4		4	1.14.1	19.20	
58	1	200	1	220		20		1.1	2.00	
59	1	220	1	260		40		1.6	3.00	
60	1	260	1	300		40		1.5	1.00	
61			1	285				1.17	2.10	
62	1	300	1	340		40		1.6	3.00	
63	1	340	1	360		20		1.1	2.00	
64	1	360	1	364	4		4	1.14.1	19.20	
65	1	364	1	384		20		1.1	2.00	
66	1	384	1	404		20		1.6	1.50	
67	1	404	1	520		116		1.5	2.90	
68	1	520	1	540		20		1.6	1.50	
69	1	540	1	560		20		1.1	2.00	
70	1	560	1	564	4		4	1.14.1	20.80	
71	1	564	1	564				1.25	7.68	
72			1	550				1.17	2.10	
73	1	590						1.17	2.10	
74			1	675			4	1.14.1	17.60	
75	1	910	1	930				1.8	1.45	
76	1	918	1	930				1.11	4.86	
77			1	930	2 հաւ			1.18	3.31	
78			1	930				1.13	1.05	
Ձախ գոտի										
1	1	610	1	630		20		1.1	2.00	
2	1	630	1	680		50		1.6	3.75	
3	1	680	1	765		85		1.5	2.13	
4	1	765	1	771	6		6	1.14.1	16.80	
5	1	806	1	812	6		6	1.14.1	16.80	
6	1	815			1 հաւ		1 հաւ	1.18	4.66	
7	1	812	1	857		45		1.1	4.50	
8	1	857	1	861	4		4	1.14.1	11.20	
9	1	861	1	881		20		1.1	2.00	
10	1	881	1	911		30		1.6	2.25	
11	1	911	1	950		39		1.5	0.975	

1	2	3	4	5	6	7	8	9	10	11
Աջ գոտի										
1	1	610	1	725		115		1.5	2.875	
2	1	725	1	745		20		1.6	1.50	
3	1	755			1 հատ		1 հատ	1.18	3.69	
4	1	745	1	765		20		1.1	2.00	
5	1	765	1	771	6		6	1.14.1	16.80	
6	1	806	1	812	6		6	1.14.1	9.40	
7	1	812	1	857		45		1.1	4.50	
8	1	857	1	861	4		4	1.14.1	6.40	
9	1	861	1	913		52		1.1	5.20	
10								1.14.1	24.0	
11			1	730		30		1.1	3.00	
12						30		1.6	2.3	
Ընդամենը					74	2041	74		607.19	
1.1	հոծ գիծ					576			57.60	
1.3	բաժանիչ գիծ								12.00	
1.5	ընդհատվող գիծ					836			20.90	
1.6	ընդհատվող գիծ					619			46.43	
1.7	ընդհատվող գիծ				30	30	30		4.50	
1.8	ընդհատվող գիծ								1.45	
1.11	հոծ և ընդհատվող գծեր								4.86	
1.12	կանգ գիծ								3.04	
1.13	զիջում								1.05	
1.14.1	հետյոտն. անցում				78		78		365.4	
1.16.1	անվտանգության կղզյակ								37.25	
1.17	տրանսպորտի կանգառ								20.26	
1.18	սլաք								24.77	
1.25	արհեստ. անհարթ.								7.68	

Կազմեց՝



Ա. Մամիկոնյան


ՀԱՄԱՀԱՎԱՔ ԱՄՓՈՓԱԳԻՐ
ՀՀ Սյունիքի մարզի Կապան Համայնքի ավտոմոբիլային ճանապարհների
երթևեկության սխեմաների նախագիծ

##	Աշխատանքների անվանումը	Չափման միավոր	Ծավալ									
			Գ. Արգումանյան	Մ. Ստեփանյան	Ձորք թաղամաս	Մ. Պապյան	Դավիթ Բեկ	Ռ. Մինասյան	Գ. Նժդեհ	Ե. Չարենց	Երկաթուղայիններ	Մ. Հարությունյան 1
1	2	3	4	5	6	7	8	9	10	11	12	13
1	ԳԾԱՆՇՈՒՄ											
1	հոծ գիծ 1.1	գծմ	444	956.1	158	543	130	316	257.3	364.1	369	101
		յ ²	44.4	95.61	15.8	54.3	13.0	31.6	25.73	36.41	36.9	10.1
2	հոծ գիծ 1.2	գծմ		1980					1025			
		յ ²		198.0					102.5			
3	հոծ գիծ 1.3	գծմ	59							25		70
		յ ²	11.8							5		14
4	ընդհատվող գիծ 1.5 1:3	գծմ	996	1265		123	107	86	376	16	345	384
		յ ²	24.9	31.625		3.075	2.68	2.15	9.4	0.4	8.63	9.6
5	ընդհատվող գիծ 1.6 3:1	գծմ	559	519	86	259	120	120	126	136	425	186
		յ ²	41.925	38.925	6.450	19.425	9	9	9.45	10.2	31.875	13.95
6	ընդհատվող գիծ 1.7 1:1	գծմ		194	27	66	6	141	26	21	122	42
		յ ²		9.7	1.35	3.3	0.3	7.05	1.3	1.05	6.1	2.1
7	ընդհատվող գիծ 1.8	գծմ						33				
		յ ²						1.65				
8	հոծ. գիծ 1.17	յ ²	12.77	12.03				4.27	2.1	2.1		1.53
9	սլաք 1.18	յ ²	19.92	28.44				7.19	10.99	13.98	8.31	8.37
10	հետյոտն. անցում 1.14.1	յ ²	188.8	448.8	97.6	175.6	68	180.8	148.8	156	220	169.6
11	կղզյակներ 1.16.1 1.16.2 1.16.3	յ ²		43.44				19.22				
12	հոծ. ընդհատվող 1:11	գծմ	12									
		յ ²	0.9									
13	սլաք 1.19	յ ²	2.62									
14	կանգ.գիծ 1.12	գծմ										
		յ ²				1.66						
15	զիջել ճան.1.13	յ ²		2.4		1.5		2.4			1.37	1.05
16	զիջել ճան.1.20	յ ²									1.25	
17	արհեստ.անհարթ. 1.25	յ ²										
	ՃԱՆԱՊԱՐՀԱՅԻՆ ՆՇԱՆՆԵՐ											
18	նախազգուշացնող	հատ	14	27	1	10	4	6			4	2
19	առավելության	հատ	23	22	5	29	11	12	5	2	22	7
20	արգելող	հատ	2	6	1	5		6		1	6	
21	թելադրող	հատ		5					1		2	1
22	հատուկ թելադրանքի	հատ	41	115	20	24	12	48	47	39	40	34
23	տեղեկատվության	հատ		2				1				
24	սպասարկման	հատ		2								
25	լրացուցիչ տեղեկատվության	հատ	2	1	1			5			7	
26	Բետոն B-15	յ ³	3.047	5.658	0.871	2.938	1.088	2.176	1.578	1.15	2.613	1.415
27	Կանգնակ մետաղական խողովակ 57/4 մմ	հատ	56	104	16	54	20	40	29	21	48	26
		գծմ	169.8	321.8	48.2	164	60.5	122.6	89	64.5	146	78

ՀԱՄԱՀԱՎԱՔ ԱՄՓՈՓԱԳԻՐ
ՀՀ Սյունիքի մարզի Կապան Համայնքի ավտոմոբիլային ճանապարհների
երթևեկության սխեմաների նախագիծ

##	Ծավալ											
	Մ. Հարությունյան 2	Ս. Շահումյան 1	Ս. Շահումյան 2	Ս. Շահումյան Թումո	Շինարարներ 1	Շինարարներ 2	Ազատամարտիկներ	Բաղաբերդ թաղամաս	Հ. Թումանյան	Ռ. Մելիքյան	Ա. Մանուկյան	Ընդամենը
1	14	15	16	17	18	19	20	21	22	23	24	25
1												
1	346	249	80	163	736	158	148	203	200	142	576	6639.5
	34.6	24.9	8	16.3	73.6	15.8	14.8	20.3	20	14.2	57.6	663.95
2				111					1244	434		4794.0
				11.1					124.4	43.4		479.4
3											60	214.0
											12	42.8
4	121	176	610	10	1876			120	82		836	7529.0
	3.03	4.4	15.25	0.25	46.9			3	2.05		20.9	188.24
5	343	312	180	110	675	178	60	161	288	45	619	5507.0
	25.73	23.4	13.5	8.30	50.625	13.35	4.5	12.075	21.6	3.375	46.43	413.085
6	56	97			158	54	12	29	10	10	90	1161.0
	2.8	4.85			7.9	2.7	0.6	1.45	0.5	0.5	4.5	58.1
7											29	62.0
											1.45	3.1
8	3.06	3.06	4.35		13.58	4.59		1.53	2.1	1.53	20.26	88.9
9			3.53		4		2.33		2.18	1.2	24.77	135.21
10	188.8	263.2	199.2	83.20	204.80	94.4	14.4	67.2	137.6	60.0	365.4	3532.2
11					13.69				20.0		37.25	133.6
12											65	77.0
											4.86	5.76
13				3								5.62
14												
											3.04	4.7
15	0.90				1.65				1.35		1.05	13.67
16												1.25
17											7.68	7.68
18		2		1	31		5	2	3		4	116
19	16	6	9	2	19	7	8	12	5	2	17	241
20	1	4	1	2	2		2	4	4	4	15	66
21	2	1		1			1		1		8	23
22	56	69	47	20	70	34	4	18	32	14	90	874
23							2		1		1	7
24												2
25	2	2			4				5	3	5	37
26	2.122	2.34	1.685	0.76	4.516	1.306	0.871	1.524	1.632	0.708	4.189	43.9
27	39	43	31	14	83	24	16	28	30	13	77	806
	117.7	131.6	97.5	43	250.6	72	43.2	84	92.8	40.5	238.8	2458.1

Կազմեց՝

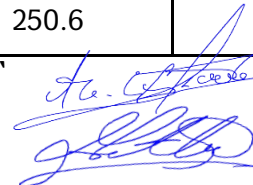

Մ. Ալեքսանյան

Ա. Մամիկոնյան